



NÁVRH INTERIÉRU

“KUCHYNĚ S JÍDELNOU”
Praha 4

PŮDORYS_M 1:20

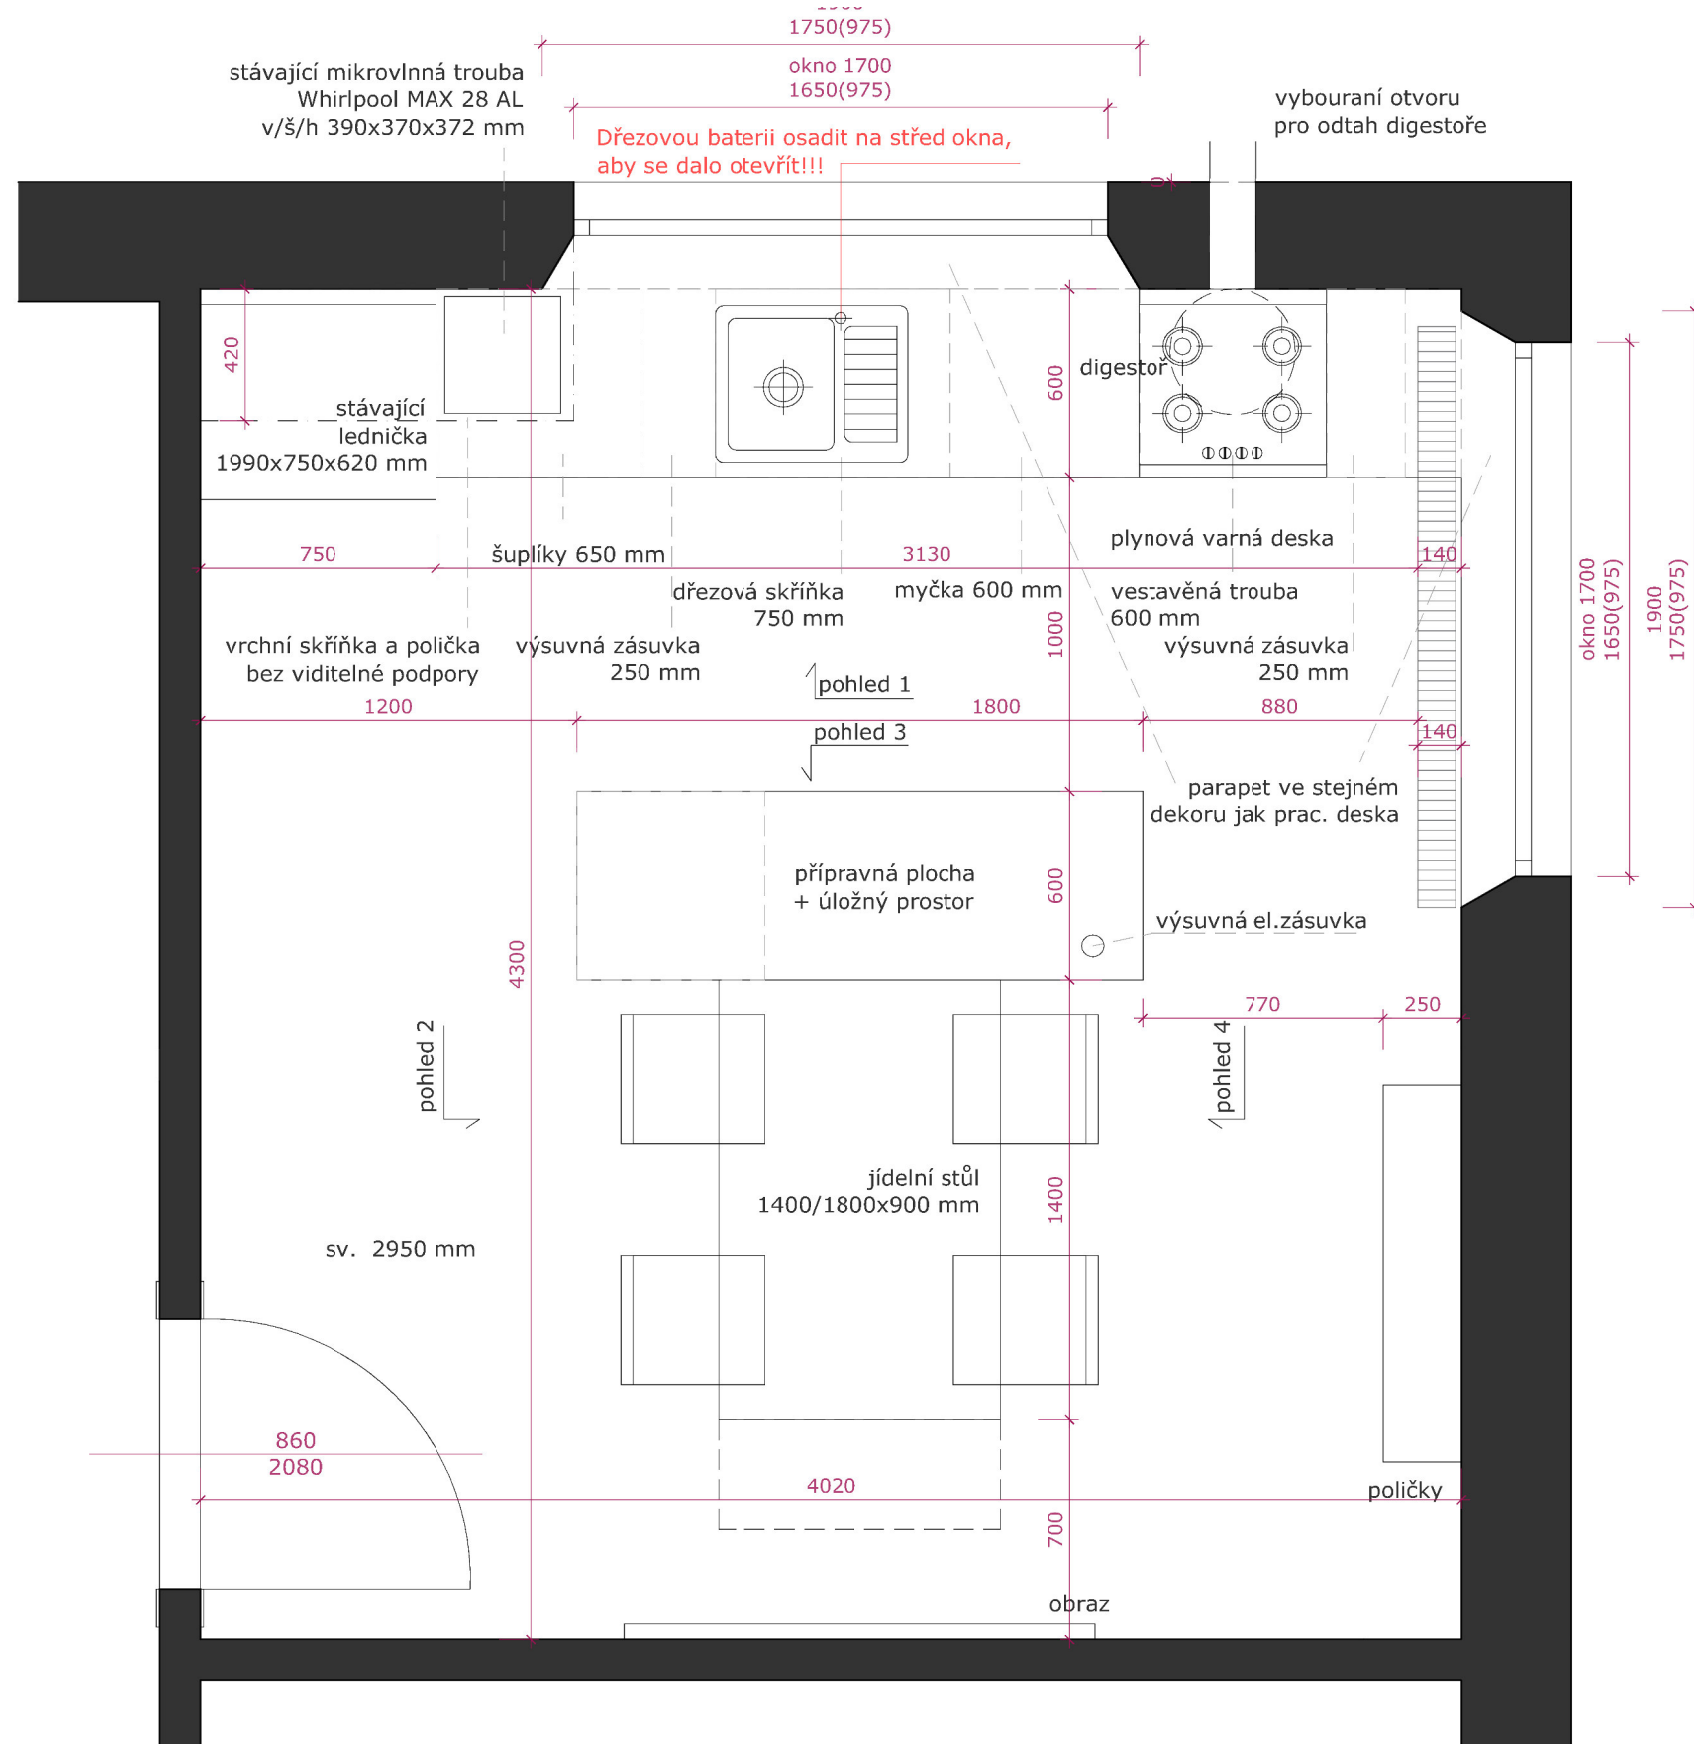


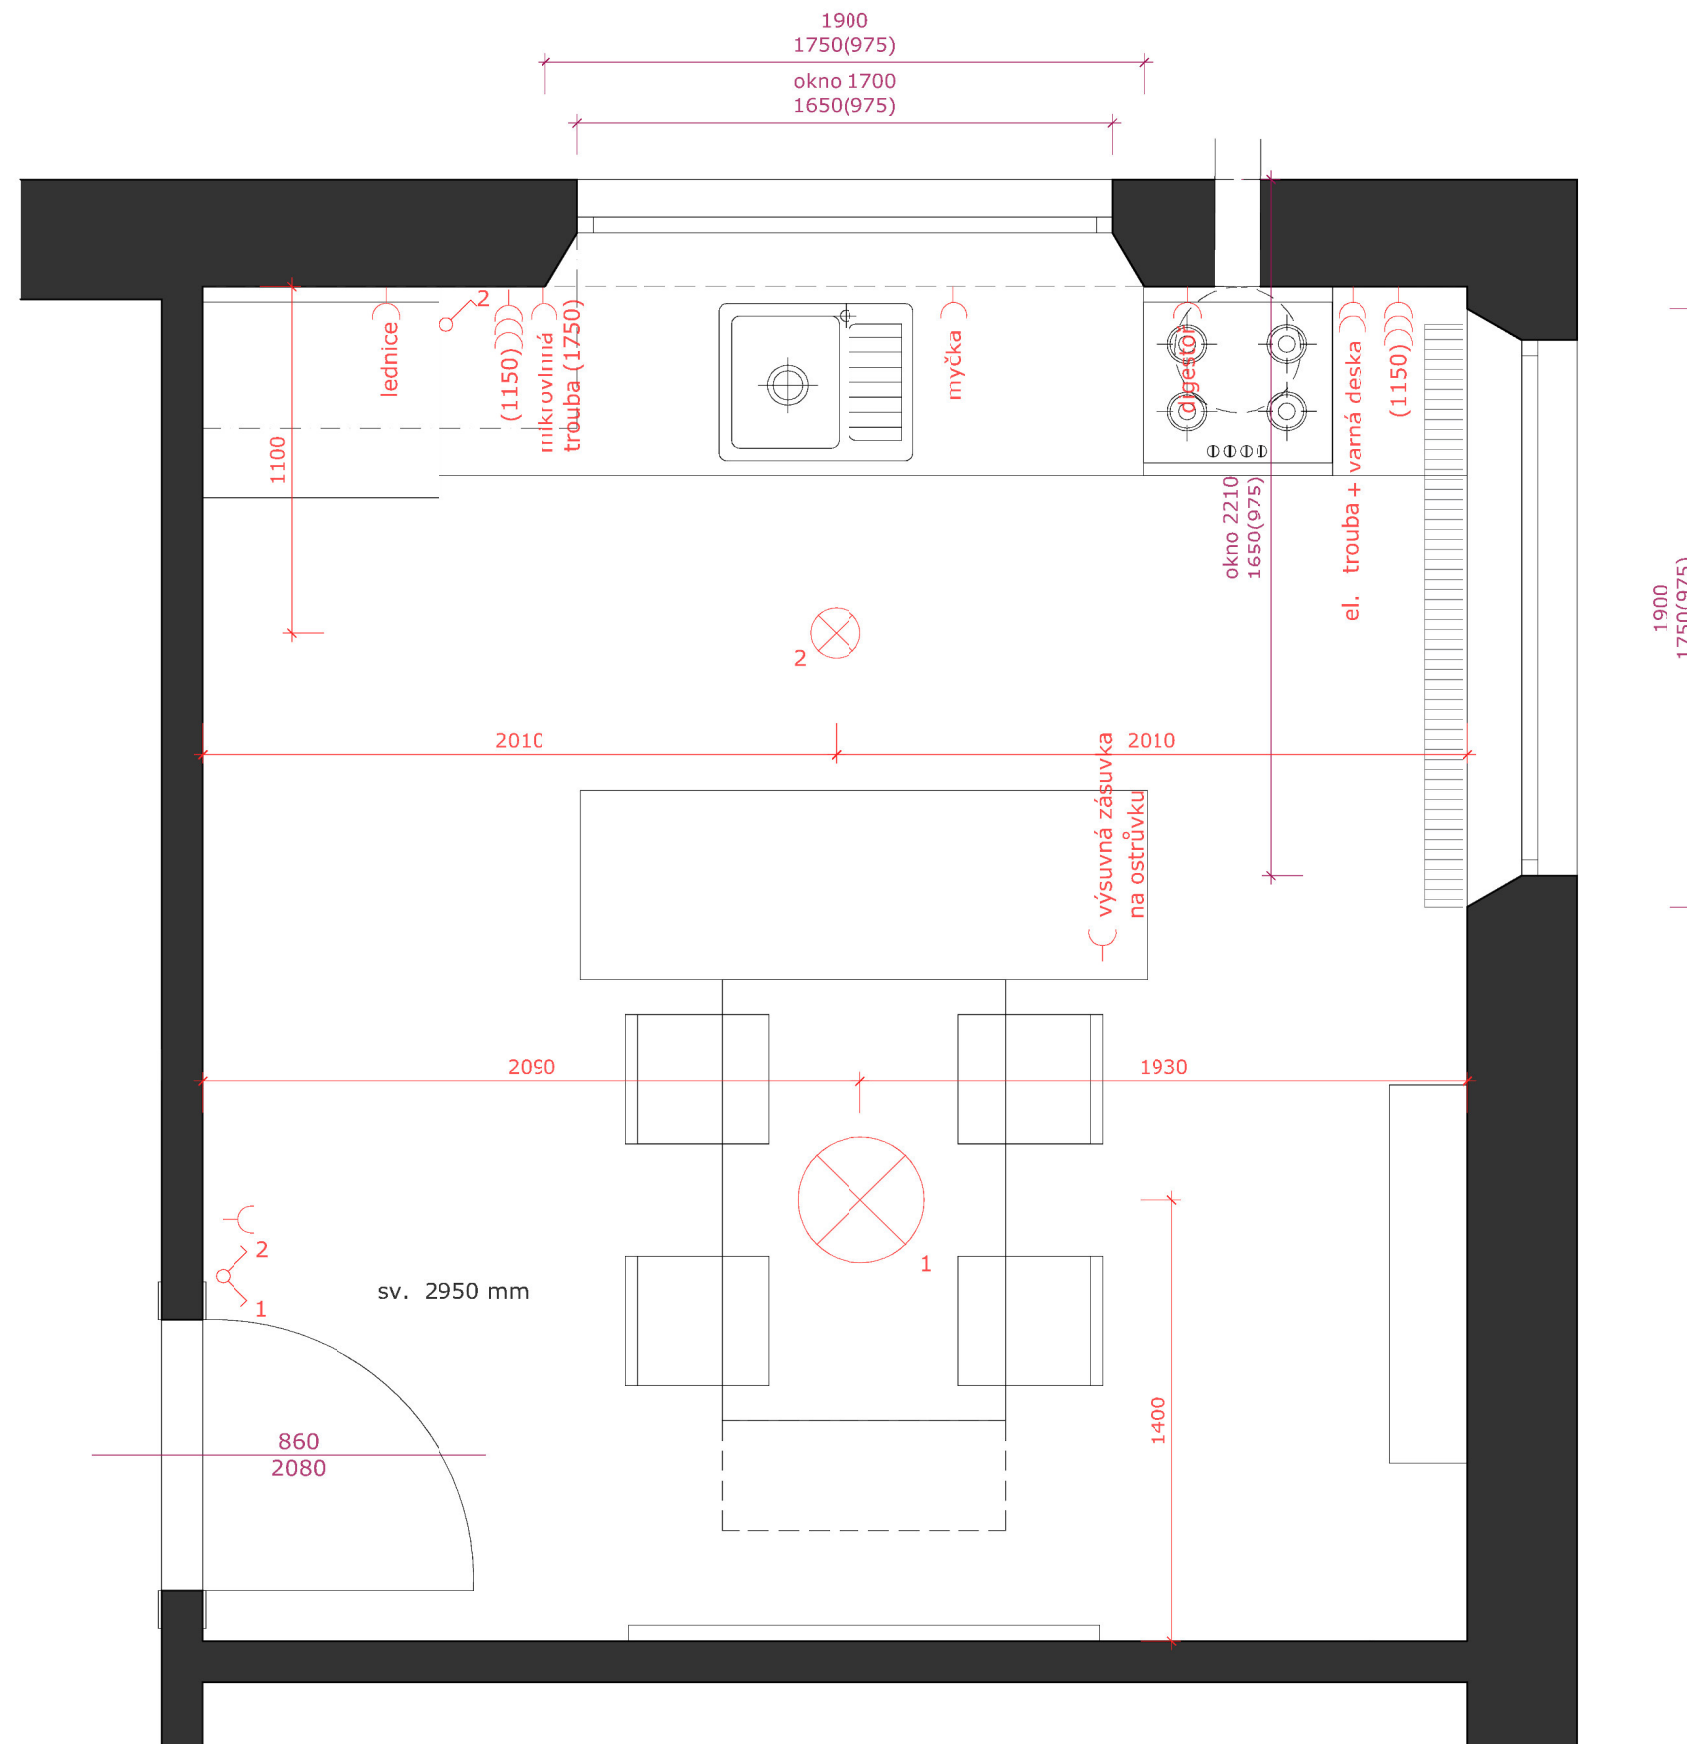


LEGENDA OSVĚTLENÍ

- 1_ závěsné světlo stropní
- 2_ přisazené světlo

POHLED Č. 1_M 1:20

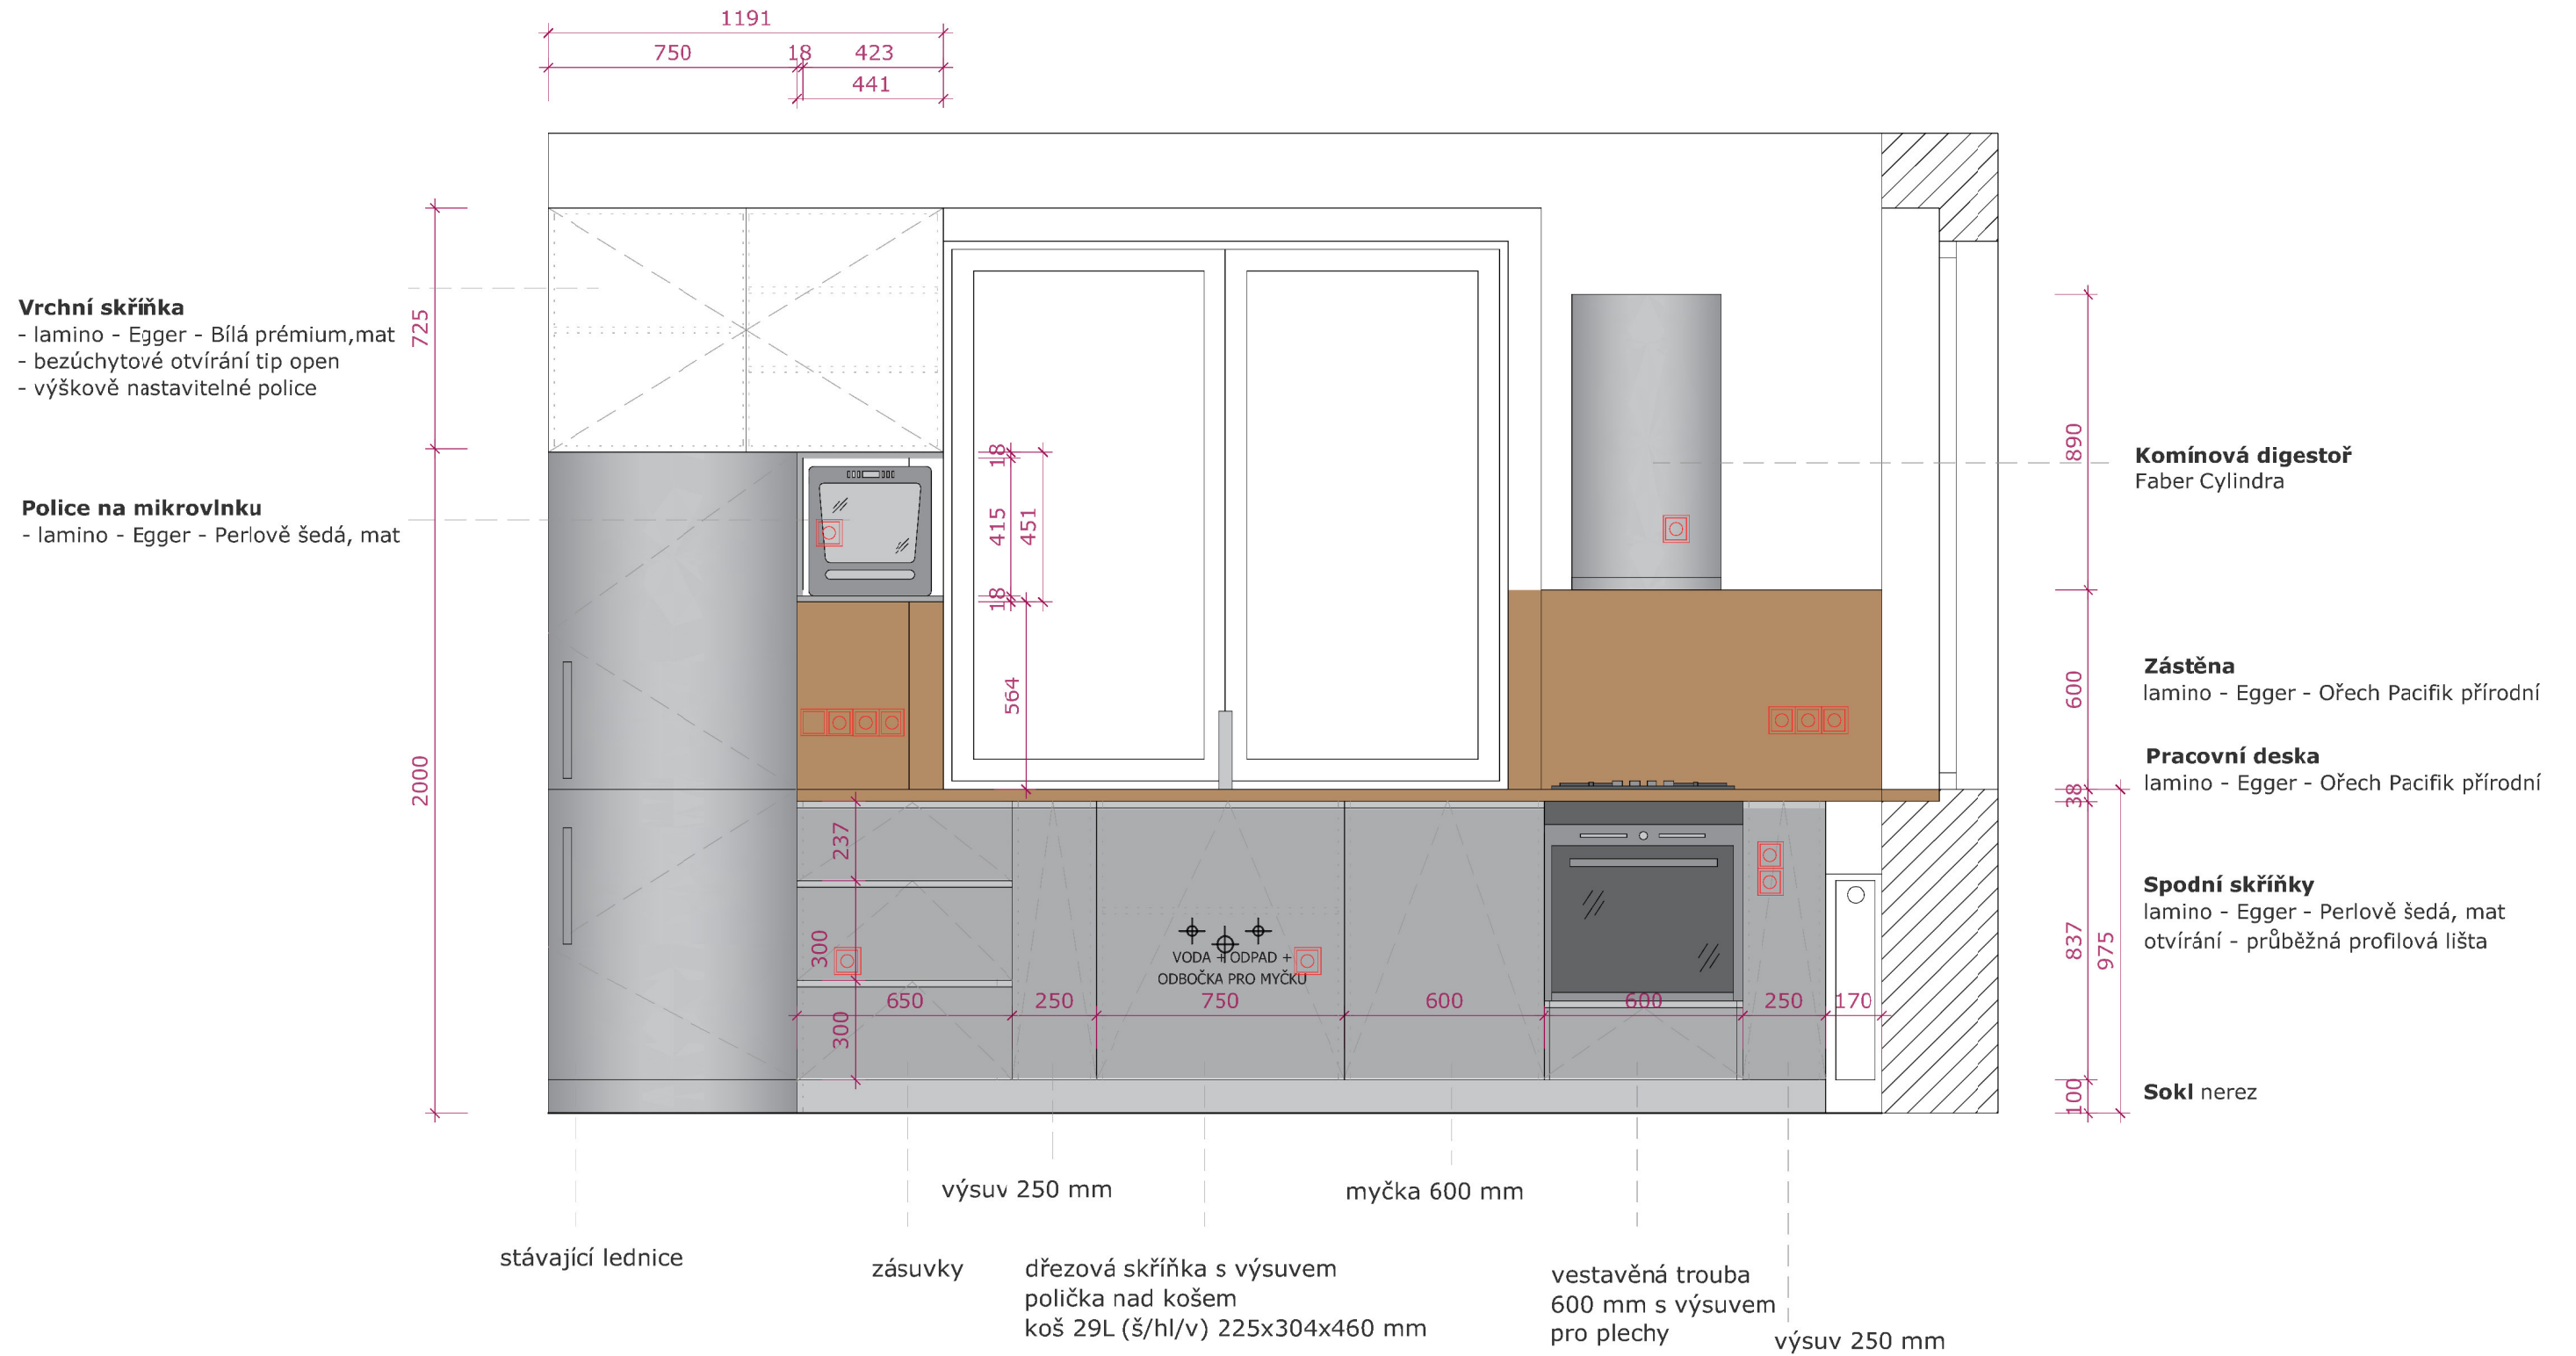


POHLED č. 2_M 1:20

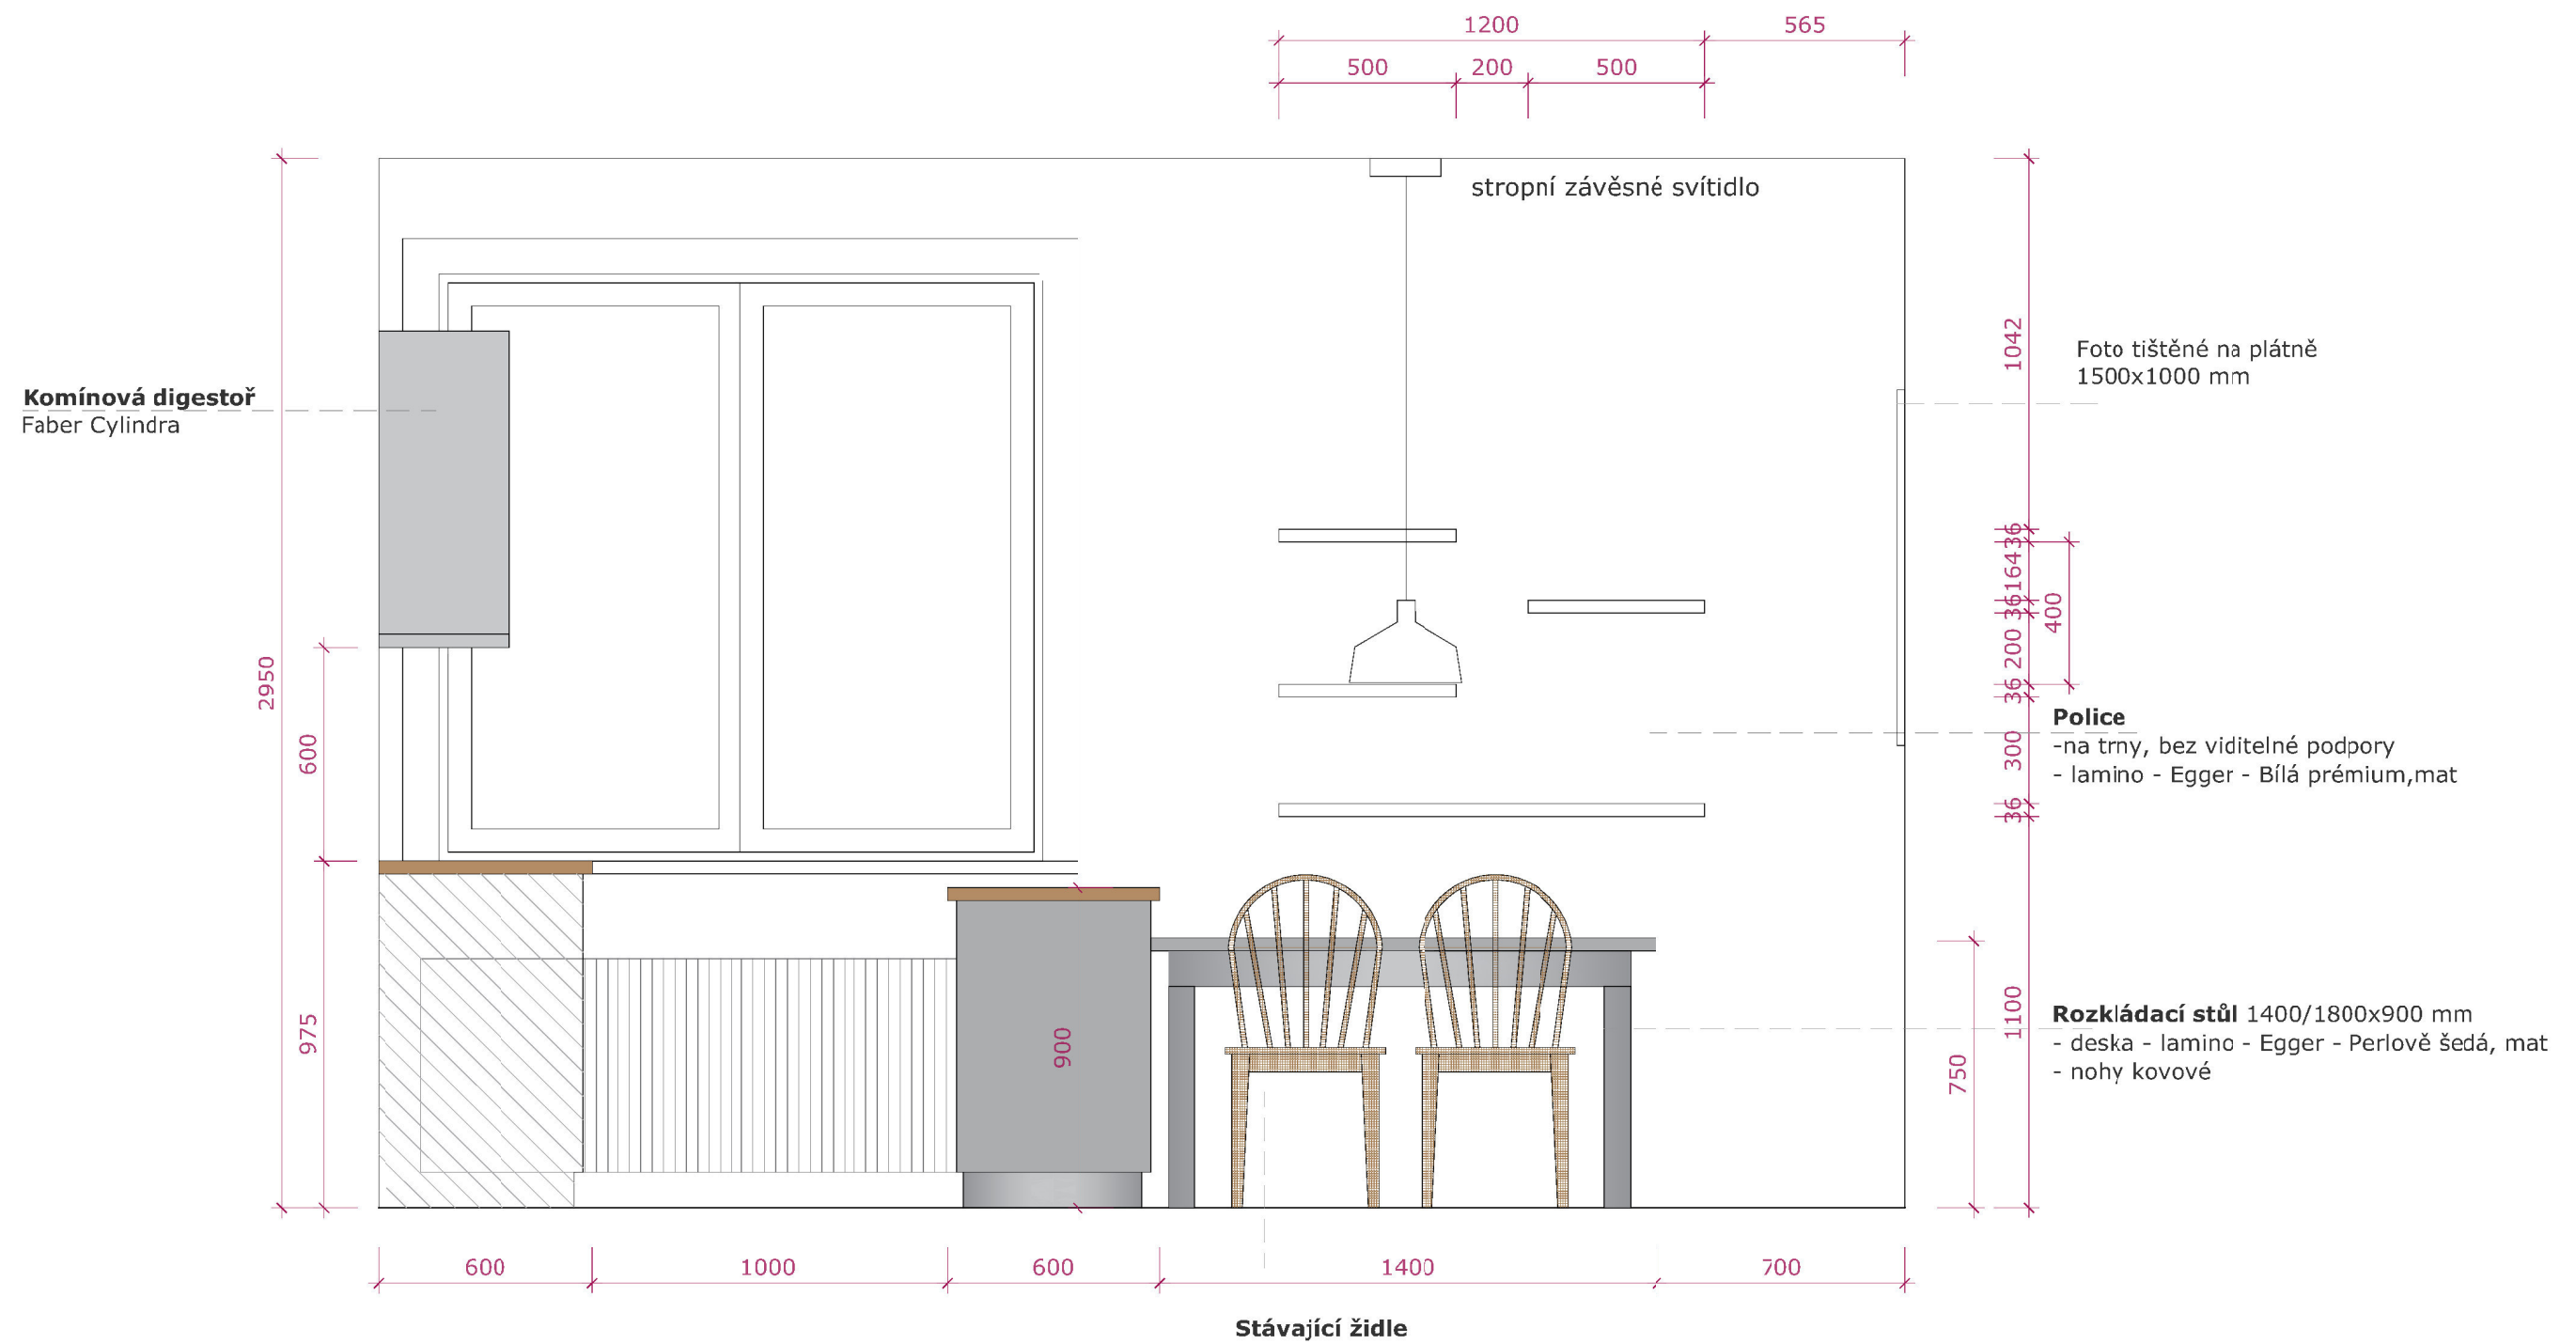

POHLED č. 3_M 1:20



POHLED č. 4_M 1:20

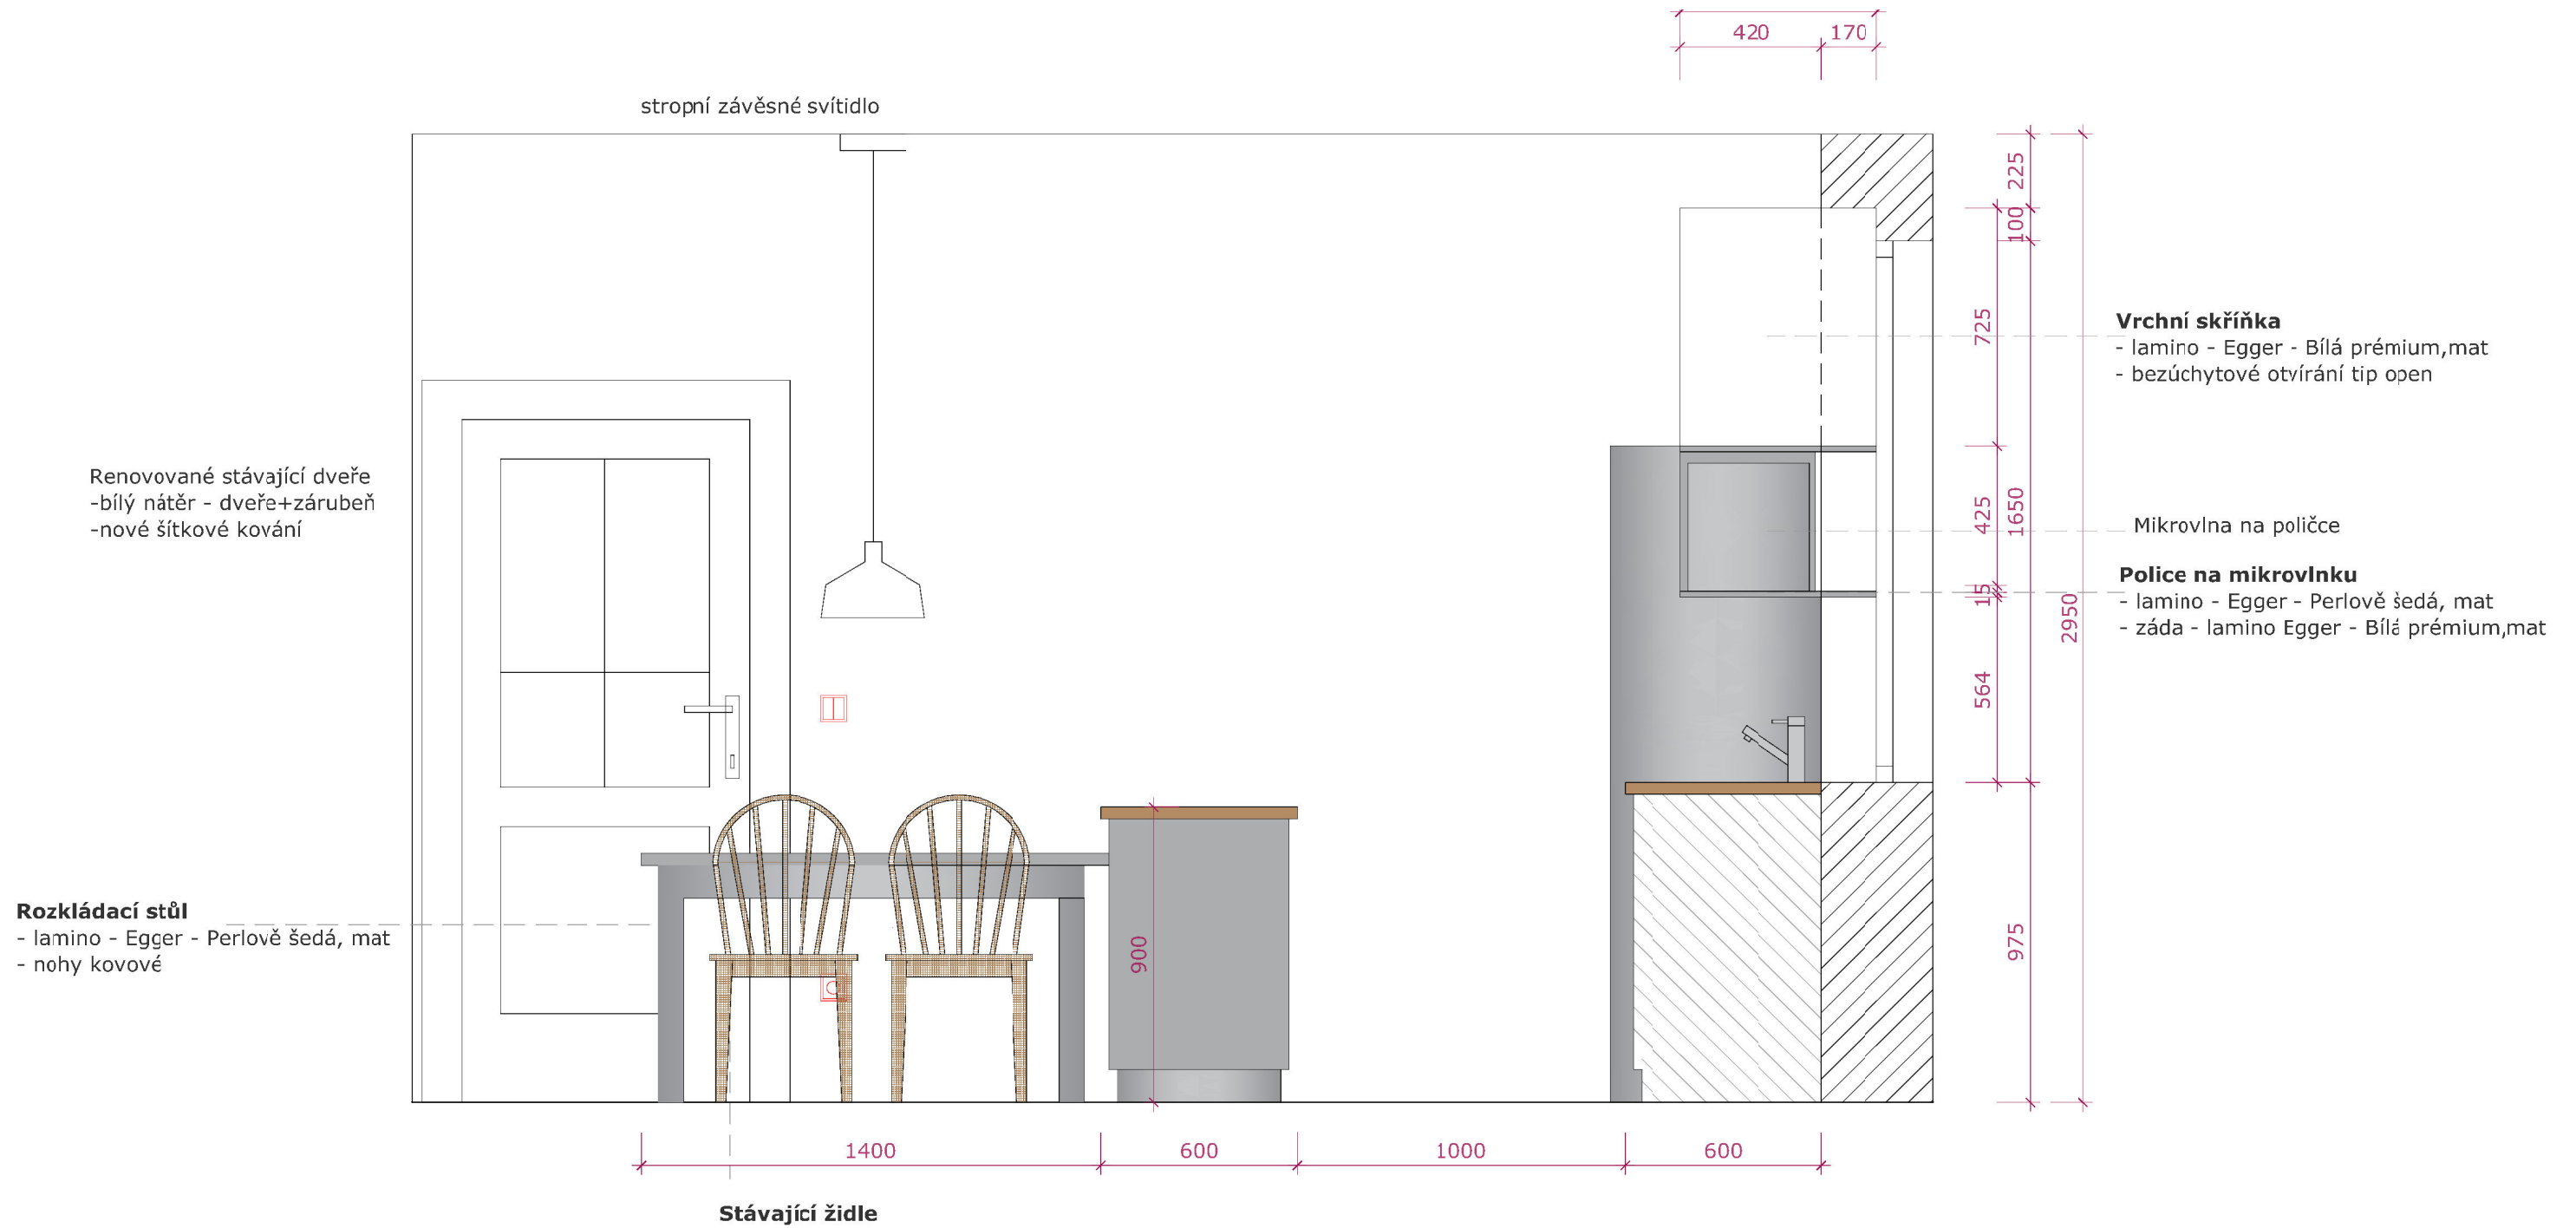


DOPORUČENÉ PLOŠNÉ MATERIÁLY

KUCHYŇSKÉ SKŘÍŇKY



Egger - Perlově šedá, mat

 

Egger - Bílá prémium, mat

KUCHYŇSKÁ DESKA a ZÁDA LINKY



Egger - Ořech Pacifik přírodní

PODLAHA



Gerflor - vinyl-Virtuo Neo

REFERENČNÍ PŘÍKLADY PRODUKTŮ



KOMÍNOVÁ DIGESTOŘ
Faber Cylindra



PLYNOVÁ DESKA Whirlpool AKR 360 IX
bez dvoukorunkového hořáku



TROUBA Whirlpool AKP 458 IX



MYČKA Whirlpool ADG 6200



KLIKY - **KLIENT SI ZAŘIZUJE SÁM**



DŘEZ ALVEUS 60 LINE - tkaninová struktura



DŘEZOVÁ BATERIE Franke 1150297486

REFERENČNÍ PŘÍKLADY PRODUKTŮ

Otevírání skříněk (narážecí profilová lišta)



Výsuvné části s vnitřními koši pevnými / drátěnými



Koš Hettich 29 L (š/hl/v) 225/304/460 mm

REFERENČNÍ PŘÍKLADY OSVĚTLENÍ A ELEKTROINSTLACE

ZÁVĚSNÁ STROPNÍ SVÍTIDLA

Svítilno RANARP průměr 38 cm

- **KLIENT SI ZAŘIZUJE SÁM**



PŘISAZENÉ STROPNÍ SVÍTIDLO


Nowodvorski 6607 Eye Spot White



Vypínač a zásuvka ABB Swing
- barva bílá



VÝSUVNÁ ZÁSUVKA do ostrůvku

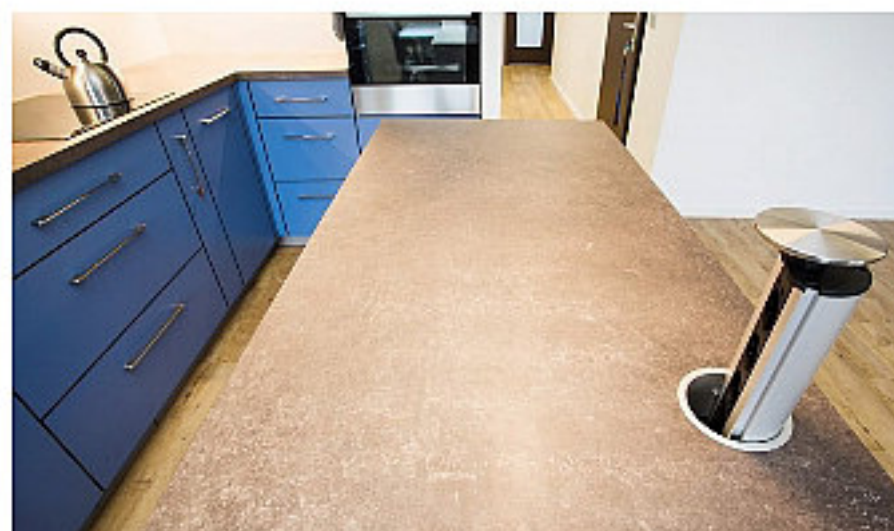

Vypínač a zásuvka Schneider
UNICA QUADRO - barva silver




Umístění - záda pracovní linky

REFERENČNÍ PŘÍKLADY PRODUKTŮ

ROZKLÁDACÍ STŮL s nerezovými nohy



Napojení stolových noh na desku

 

Deska - lamino, Egger - Perlově šedá, mat

REFERENČNÍ PŘÍKLADY PRODUKTŮ



POLIČKY

- bez viditelné podpory na trny
- materiál: lamino, bílá v matu





OBRAZ - **KLIENT SI ZAŘIZUJE SÁM**

- foto tištěné na plátně
- na rozměr: 1500x1000 mm
- obraz se zachycením bambusu

PROJEKT KOUPELNY

“KOUPELNA V ŠEDOBÍLEM PROVEDENÍ”

Praha 4

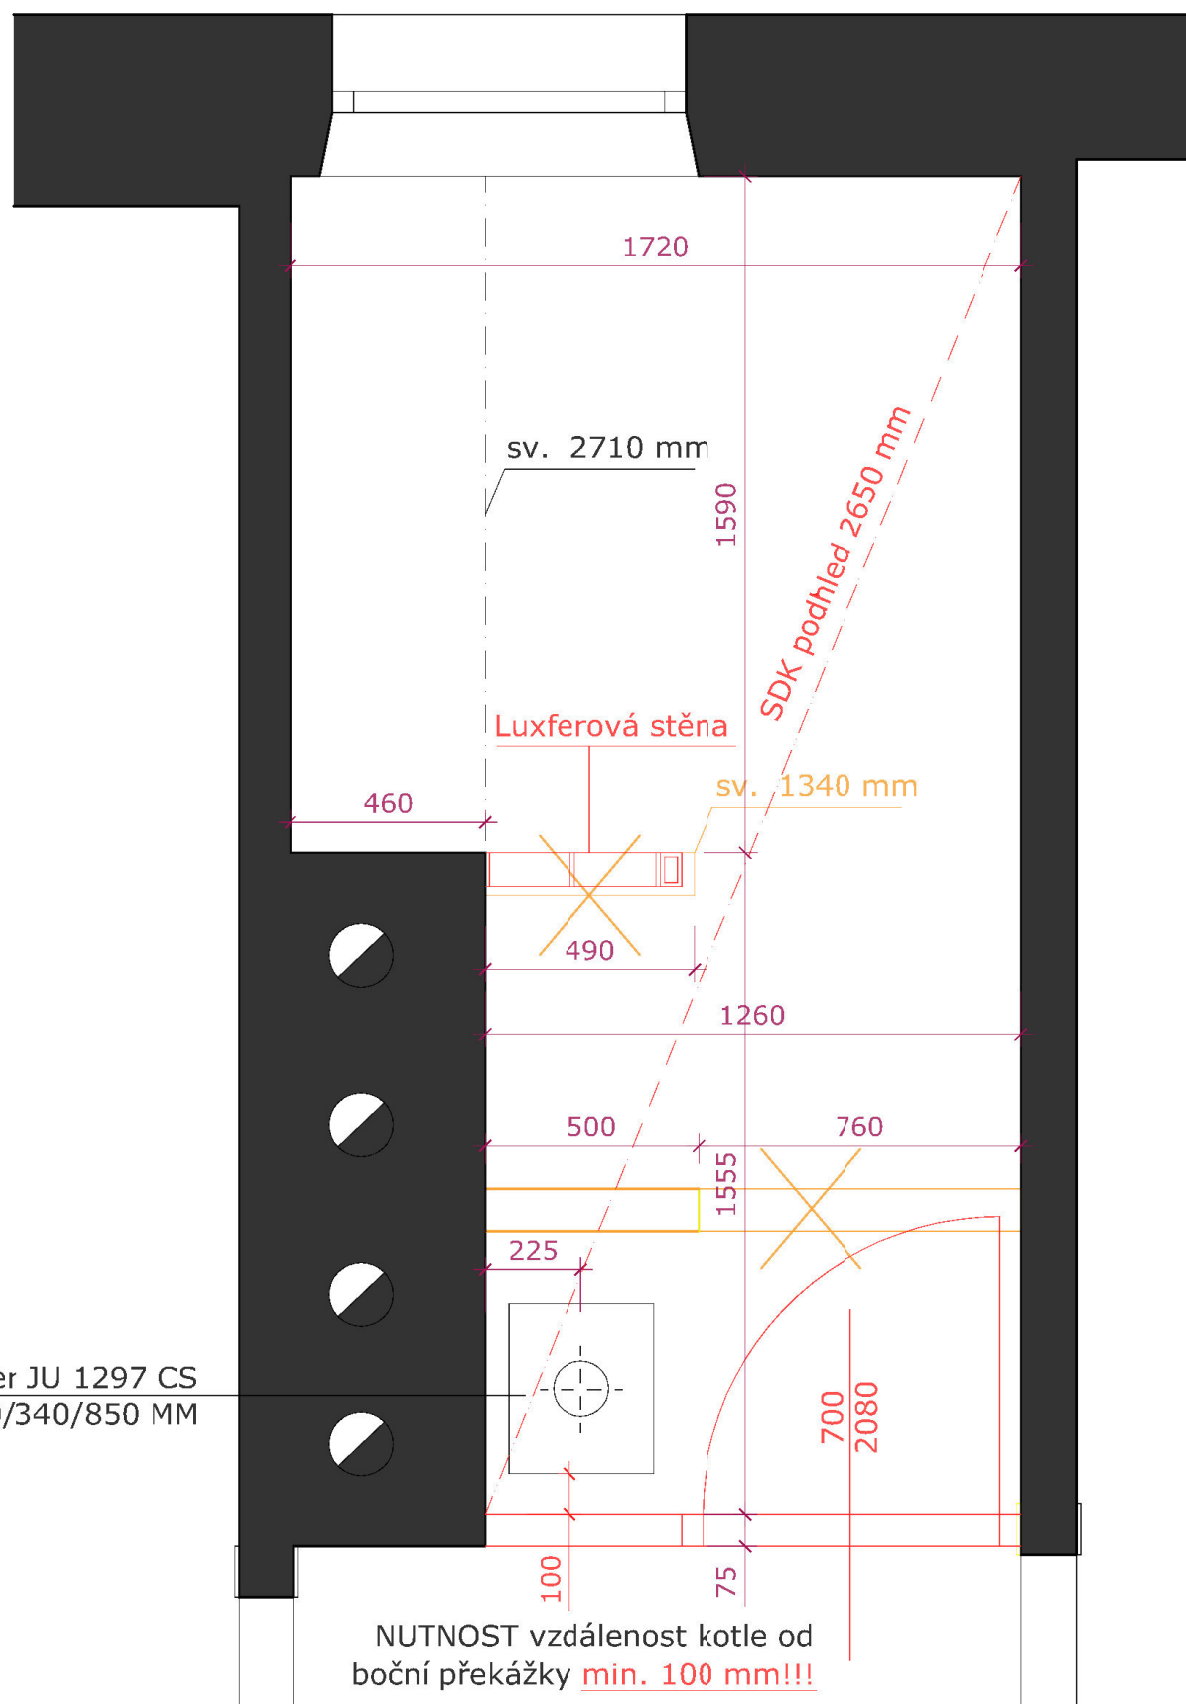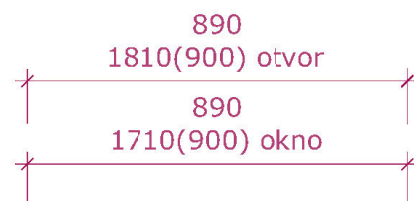

STAVEBNÍ PRÁCE - KOUPELNA


- ponechání plynového kotle Junkers, s výměnou uvažovanou v budoucnu
- **v případě změny kotle, nutné vyvločkování komínu**
- odstranění vany, umyvadla, topného žebříku, zrcadla
- odstranění obkladů a dlažby
- odstranění dělicí příčky s původním vsupem do koupelny
- odstranění zástěny u vany
- zmenšení levé části obložkové zárubně u dveří do kuchyně
- úprava teplovodních trubek k topení

- nová SDK příčka š. 75 cm s otvorem pro dveře
- cveře obložkové levé 700/2080 mm - bílá barva, hladké, štítkové kování, které navazuje na stávající dveře
- **zkonzultovat s technikem kotle, zda je nutné umístit větrací mřížkou do vstupních dveří**
- SDK podhled ve výšce 2650 mm
- obklad 20x50 cm, 10 řad, pokládka dle spárořezu
- luxferová stěna s LED diody a obdelnikový/U-profilem, do které ho se bude kotvit rám pro skleněné dveře sprchového koutu
- obdelnikový/U-profil kotven do podlahy a stropu, natřen barvou na kov RAL 9006 nebo RAL 9010
- osvětlení - bodové osvětlení v SDK podhledu
- vývod na LED svítidlo ve skřínce nad umyvadlem
- vývod na LED pásy v luxferové stěně
- el. zásuvky - pračka, dvojjásuvka vedle umyvadla, žebřík
- vypínače - v koupelně - pro LED pásy pro luxferovou stěnu
 - hlavní světlo před vstupem do koupelny

kotel Junker JU 1297 CS
400/340/850 MM


NUTNOST vzdálenost kotle od
boční překážky **min. 100 mm!!!**

PŮDORYS - ZAŘIZOVACÍ PŘEDMĚTY

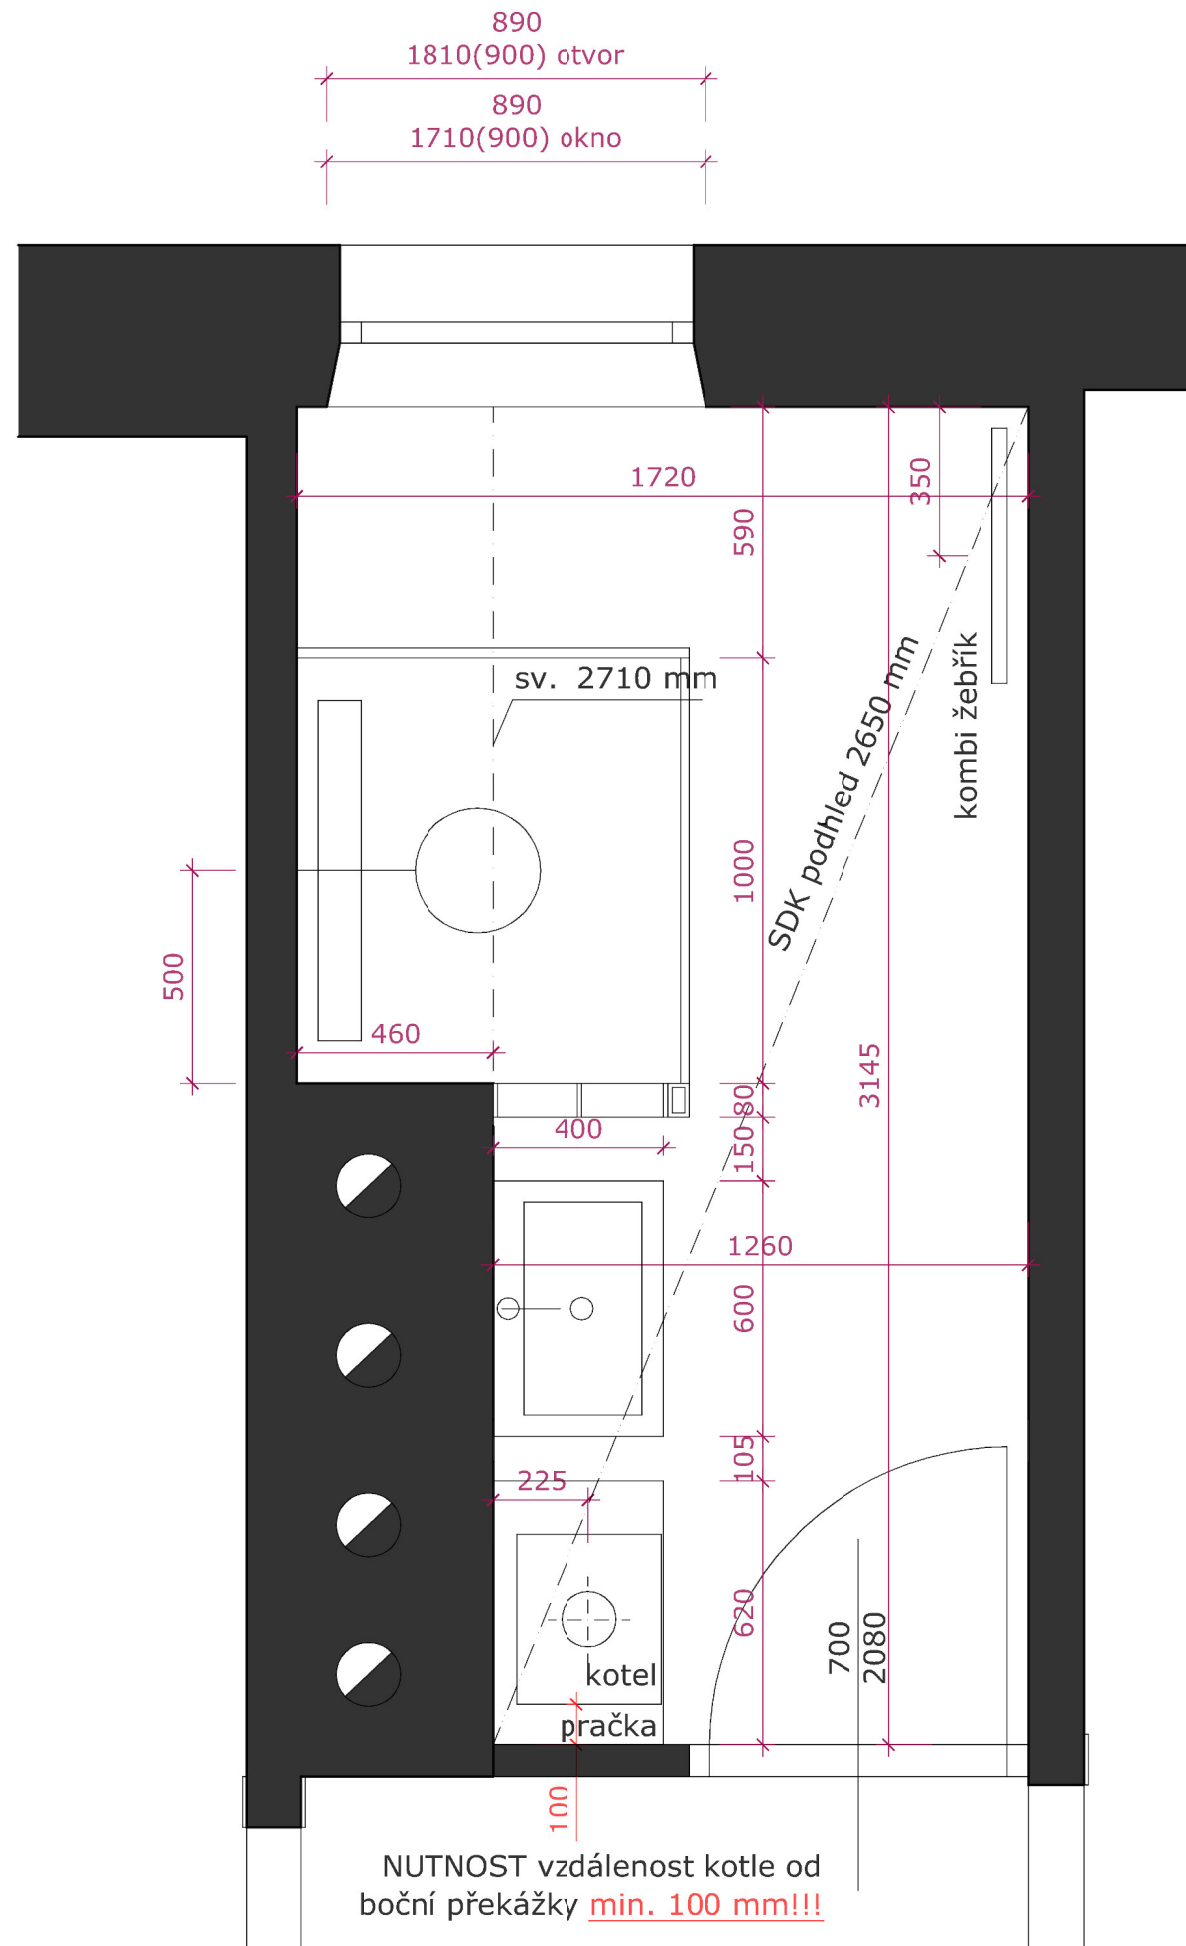

POZN.
Pračka s vrchním plněním 86x40x62 cm (vxšxhl).
Umístěna pod kotlem.
Čelní strana orientovaná ke stěně s dveřmi.

PŮDORYS - ELEKTROINSTALACE

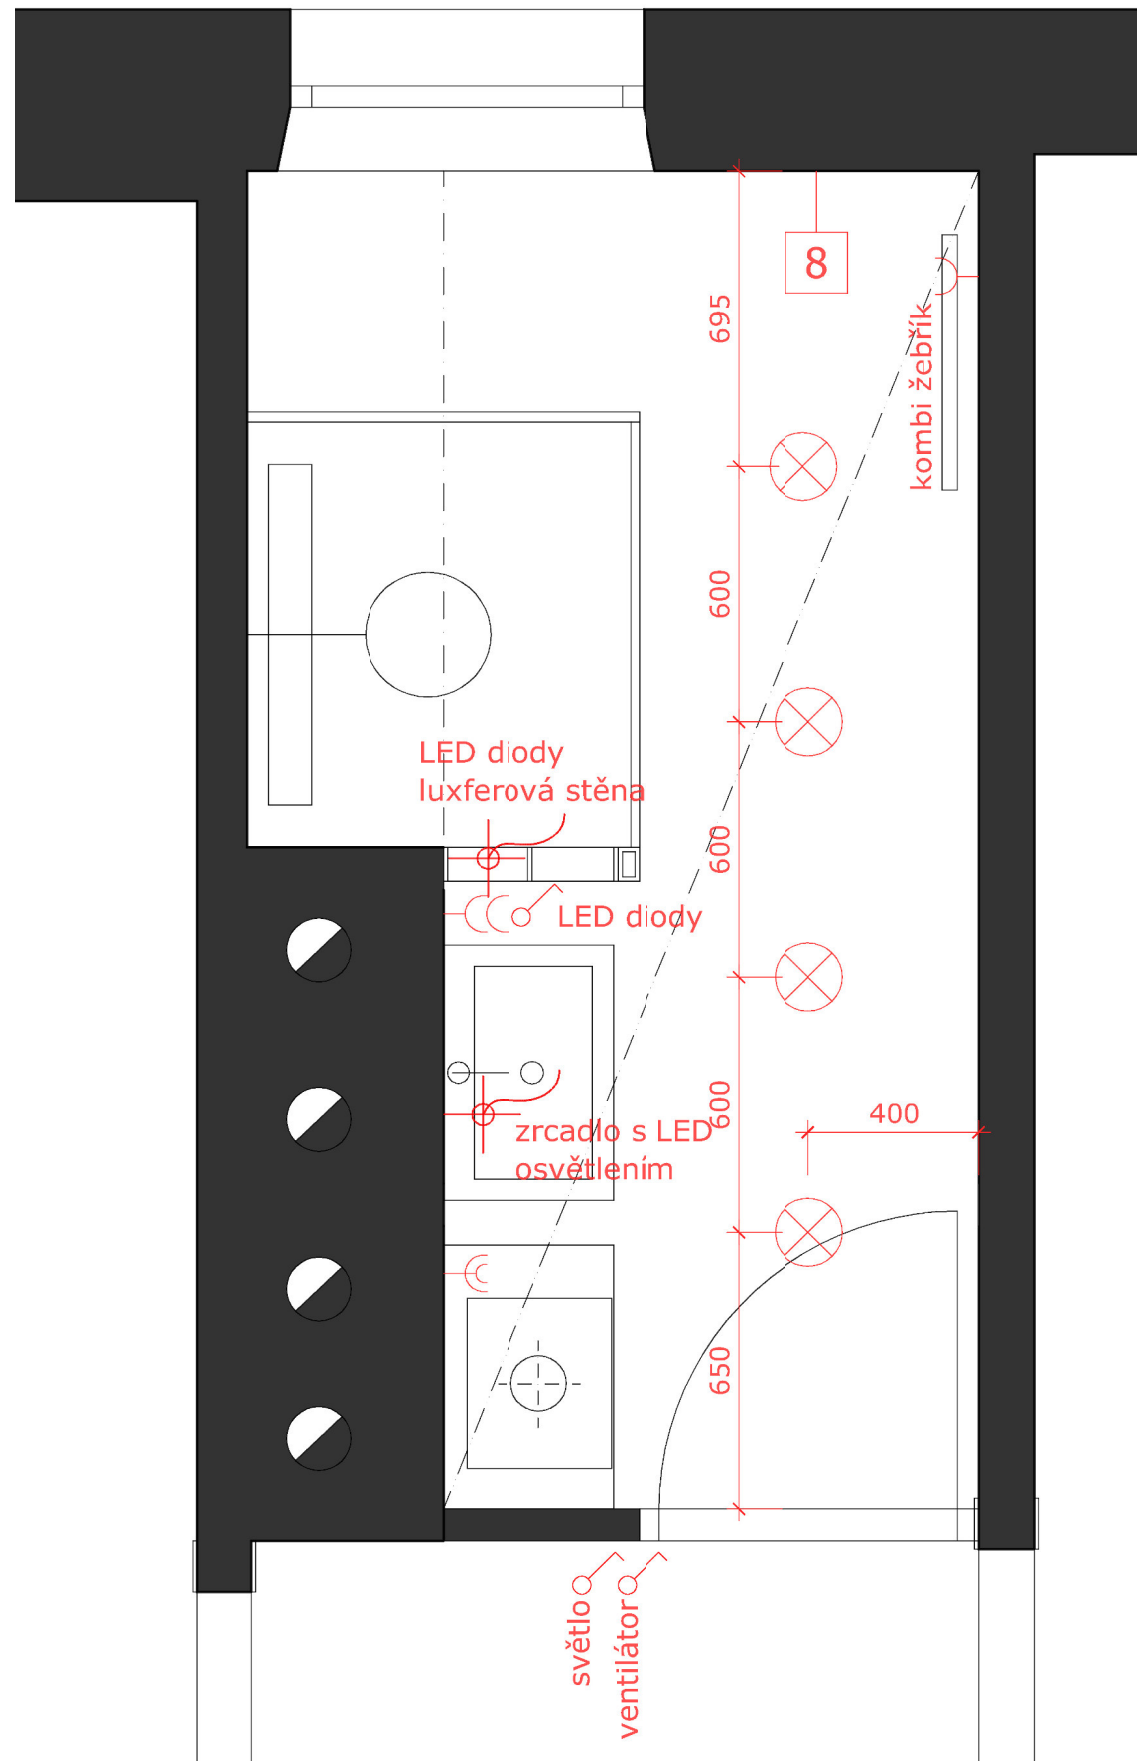










Vypínač a zásuvka, ABB Swing
- barva bílá



Vestavná bodovka, S - mini LED
- barva bílá




LEGENDA


-  SVÍTIDLO STROPNÍ VESTAVNÉ
-  SPÍNAČ JEDNOPÓLOVÝ
-  JEDNODUCHÁ ZÁSUVKA
-  DVOJITÁ ZÁSUVKA 
-  DVOJRÁMEČEK 
-  KABELOVÝ VÝVOD
-  VENTILÁTOR

SPÁROŘEZ

STARÝ NÁVRH

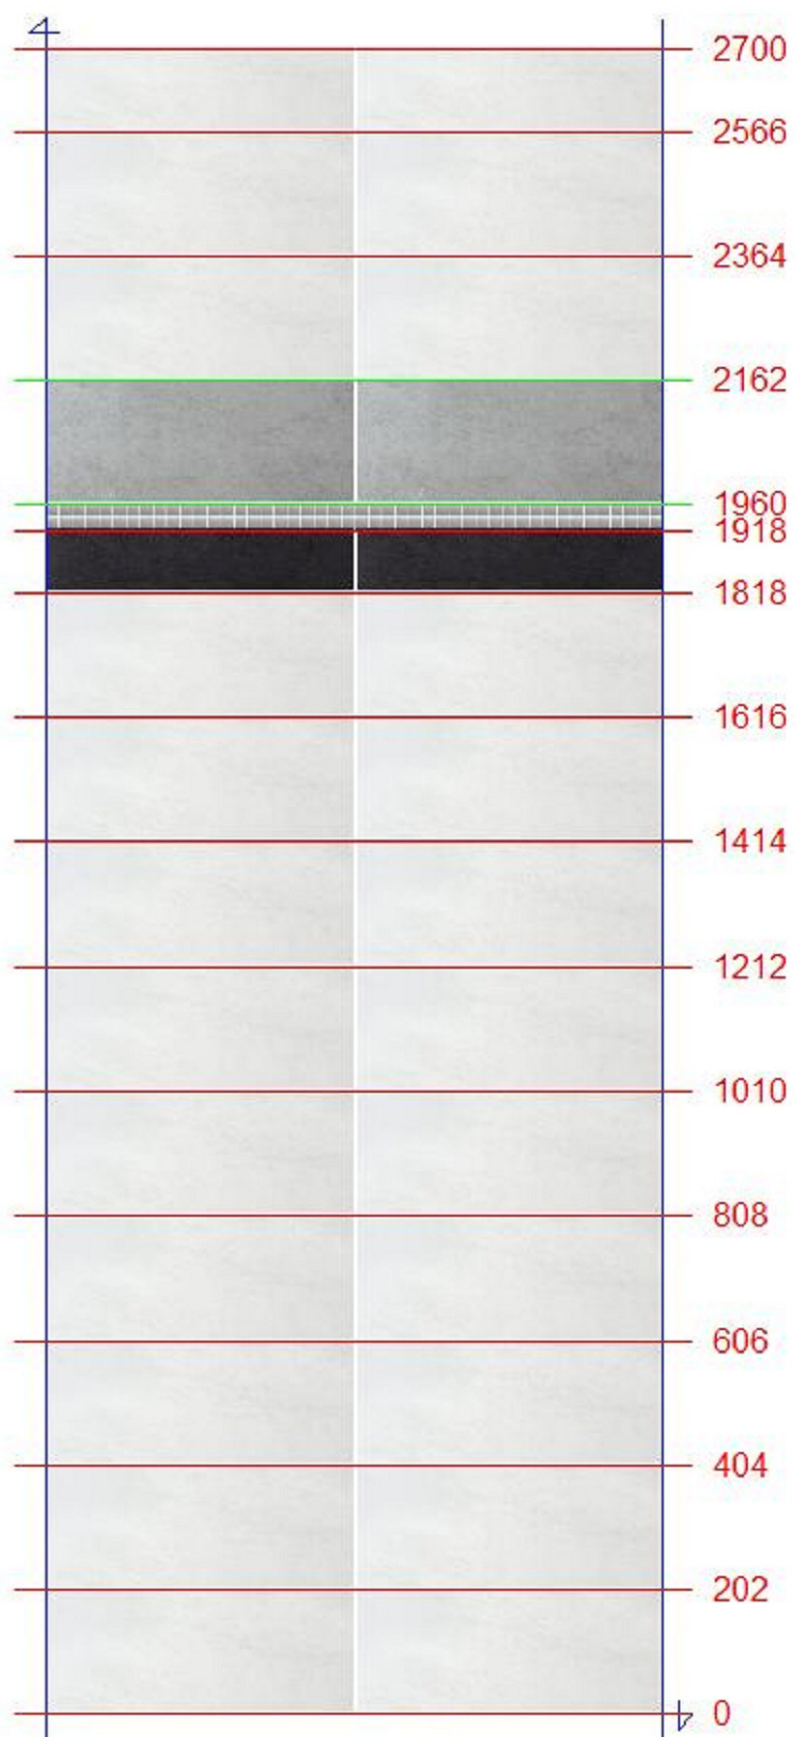

NOVÝ NÁVRH

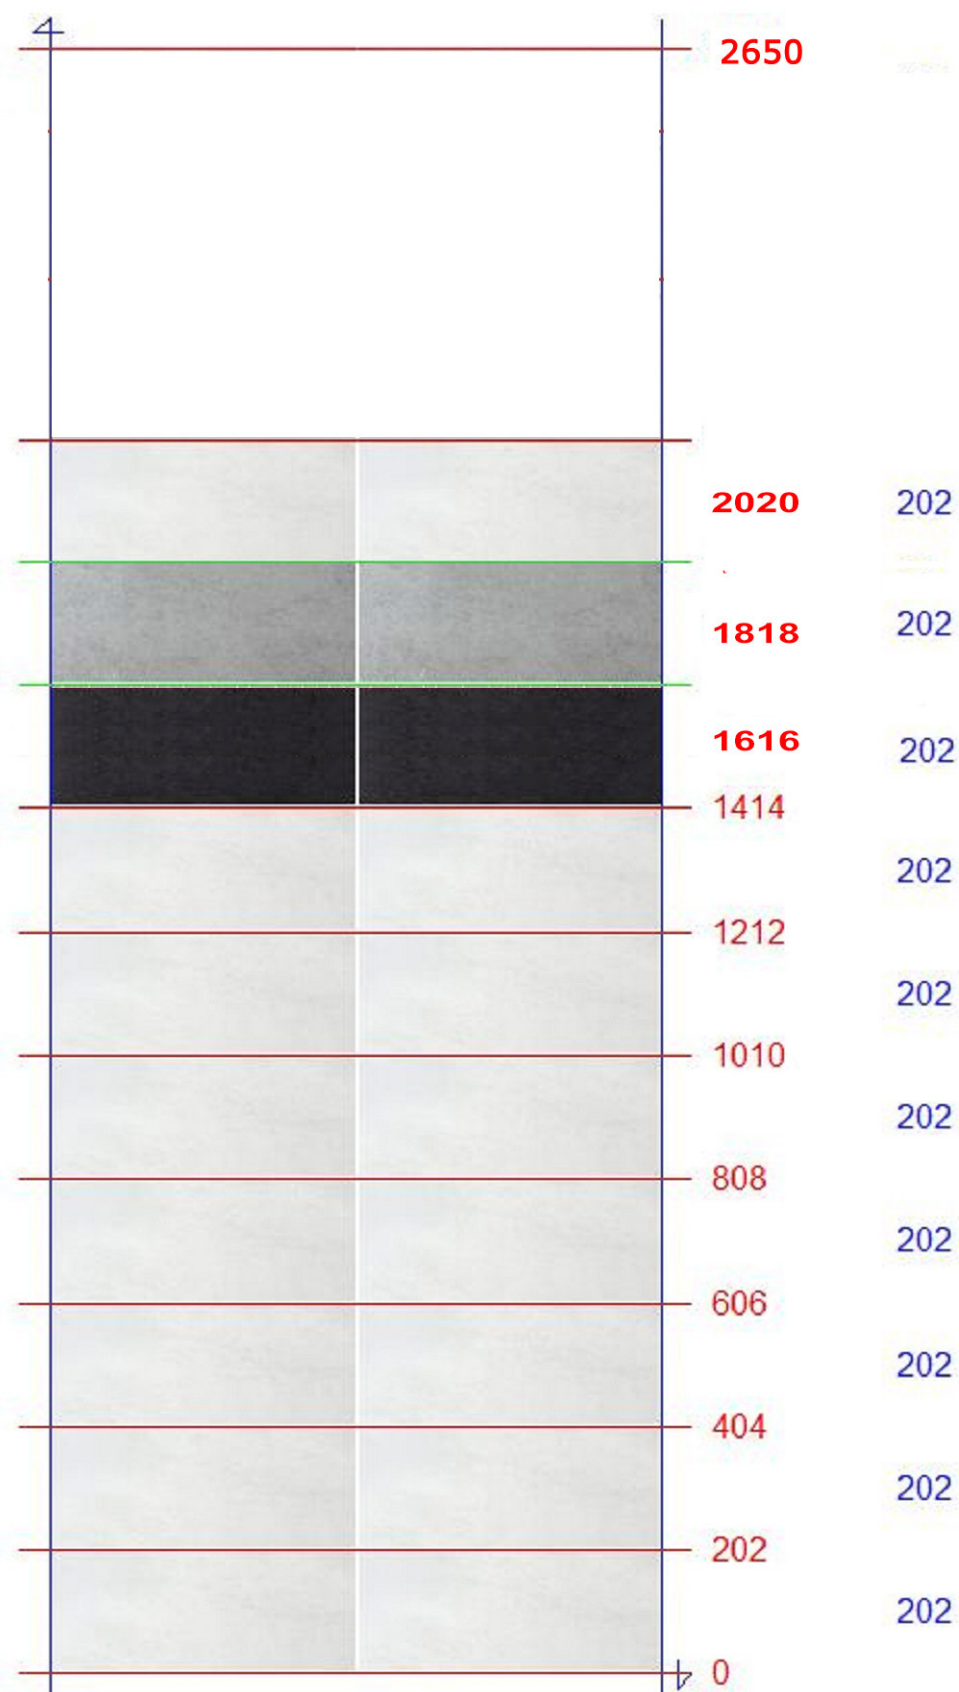


Změna oproti původnímu návrhu ze SIKO koupelny a to:

- zrušení nerezové mozaikové lišty
- zmenšení výšky obkladu k výšce dveří
- posunutí rozložení černého a šedého pásku

V místě sprchového koutu budou pod obklady umístěny magnety pro uchycení šampónu a sprchových gelů.

Umístění upřesní klient před realizací.


SPÁROŘEZ - sprchový kout

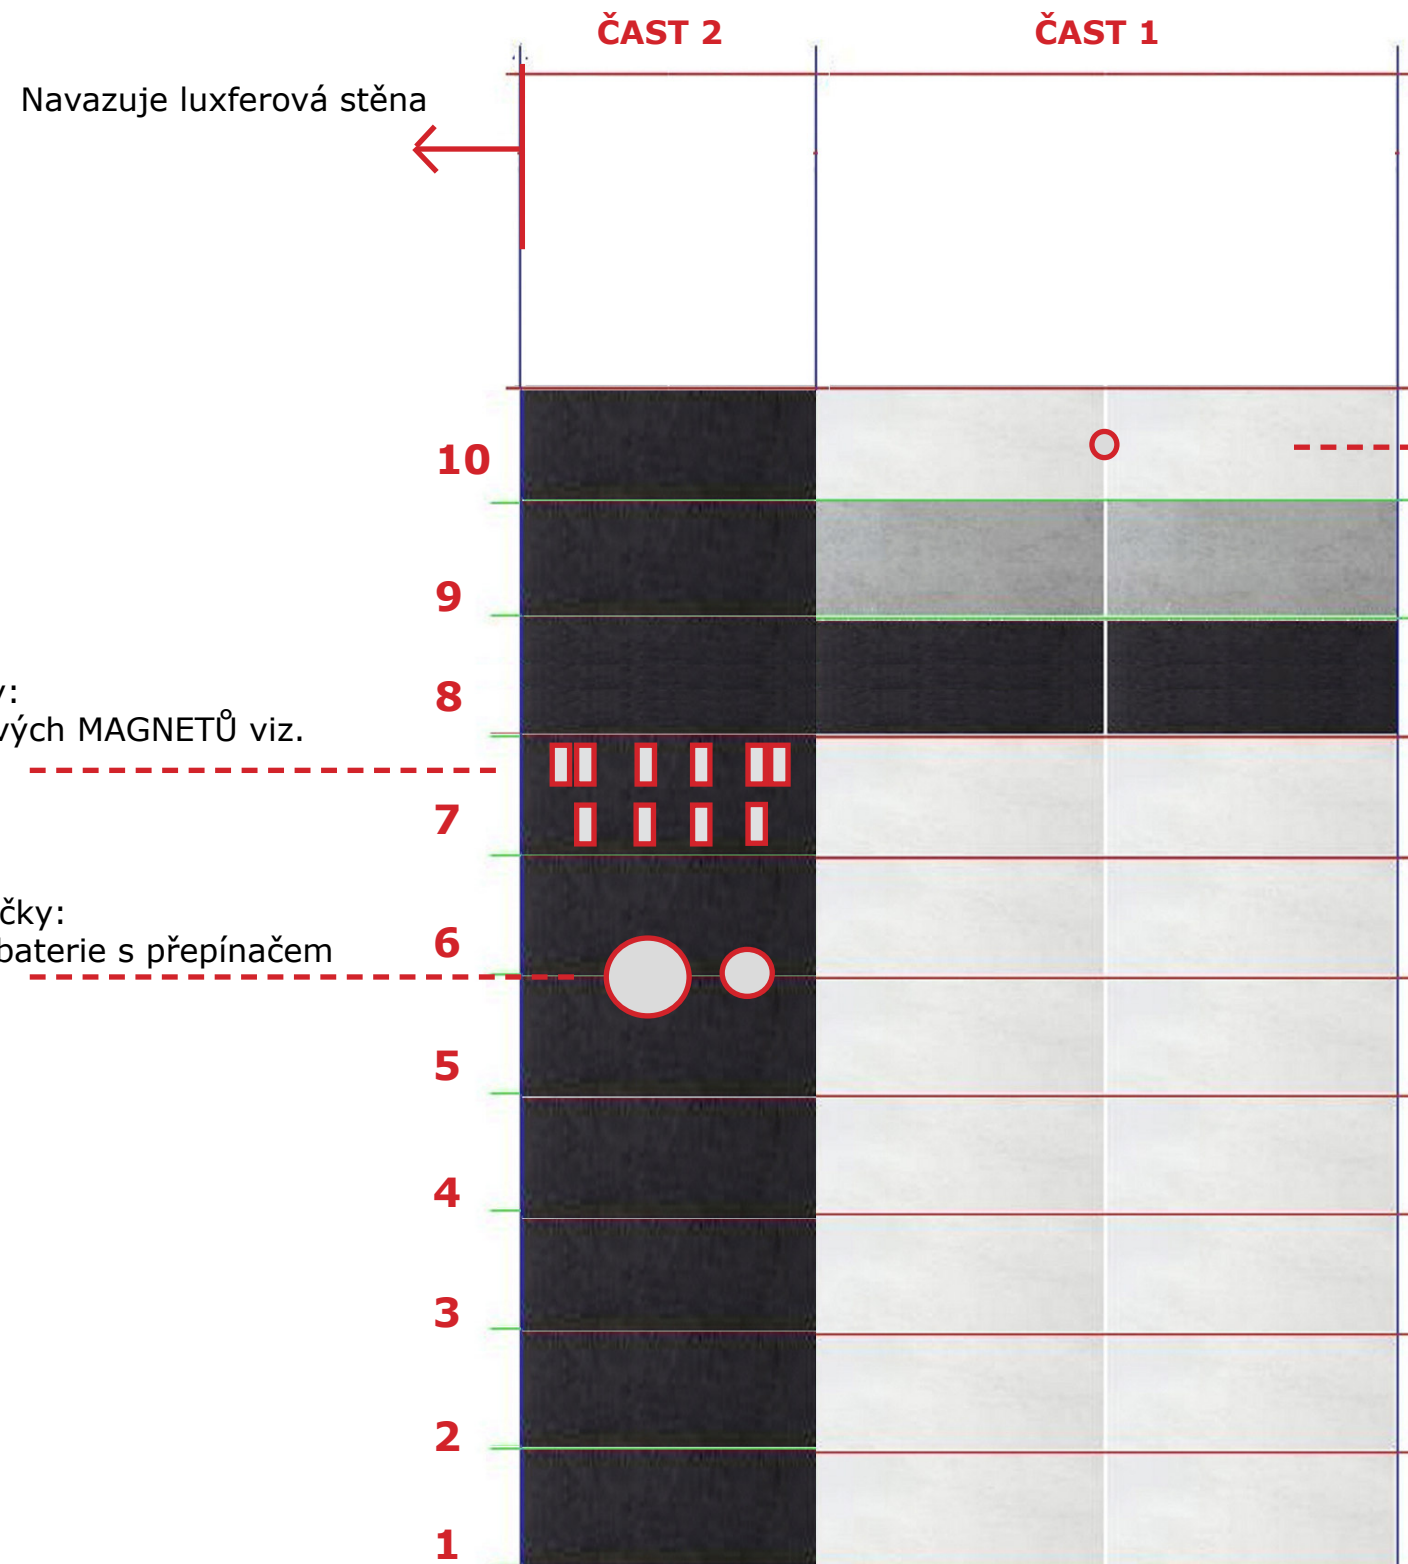


Na úrovni 7 obkladačky:
Umístění 10 podomítkových MAGNETŮ viz.
schéma

Na spáru 5 a 6 obkladačky:
Umístění podomítkové baterie s přepínačem
hlavice/ruční sprcha


MAGNET

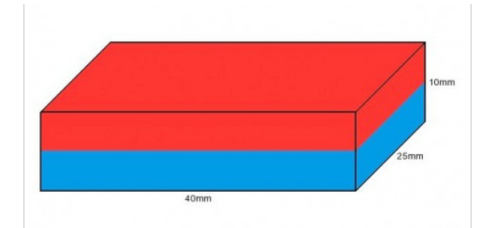

Materiál	NdFeB
Tvar	kvádr
Rozměry	40 x 25 x 10 mm
Tolerance	+/- 0,1 mm
Povrch	poniklovaný (Ni-Cu-Ni)
Magnetizace	N40

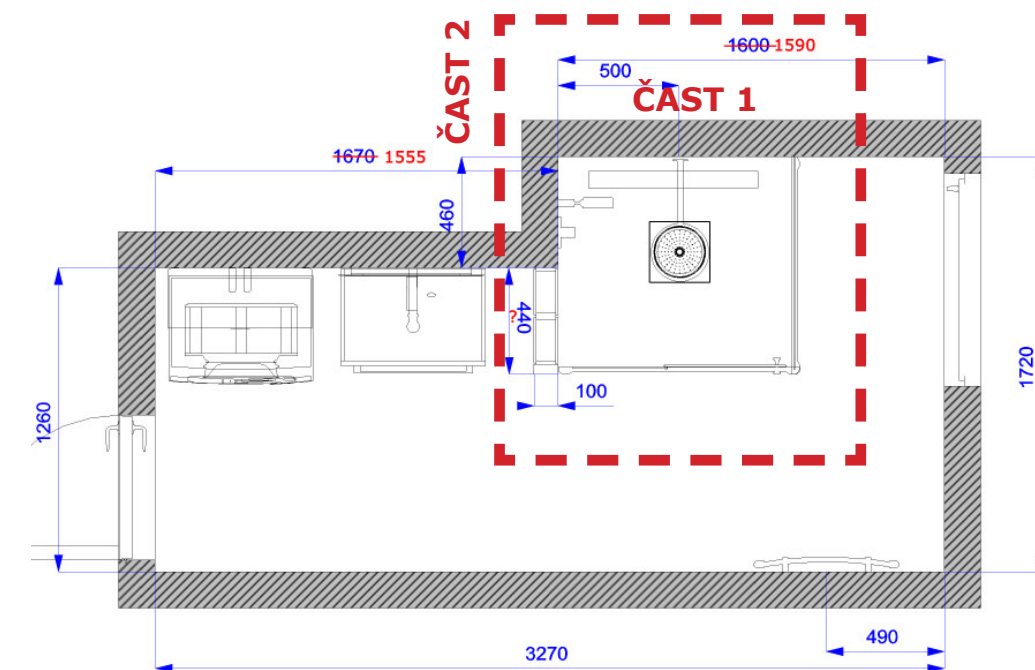

LUXFEROVÁ STĚNA S LED DIODAMA

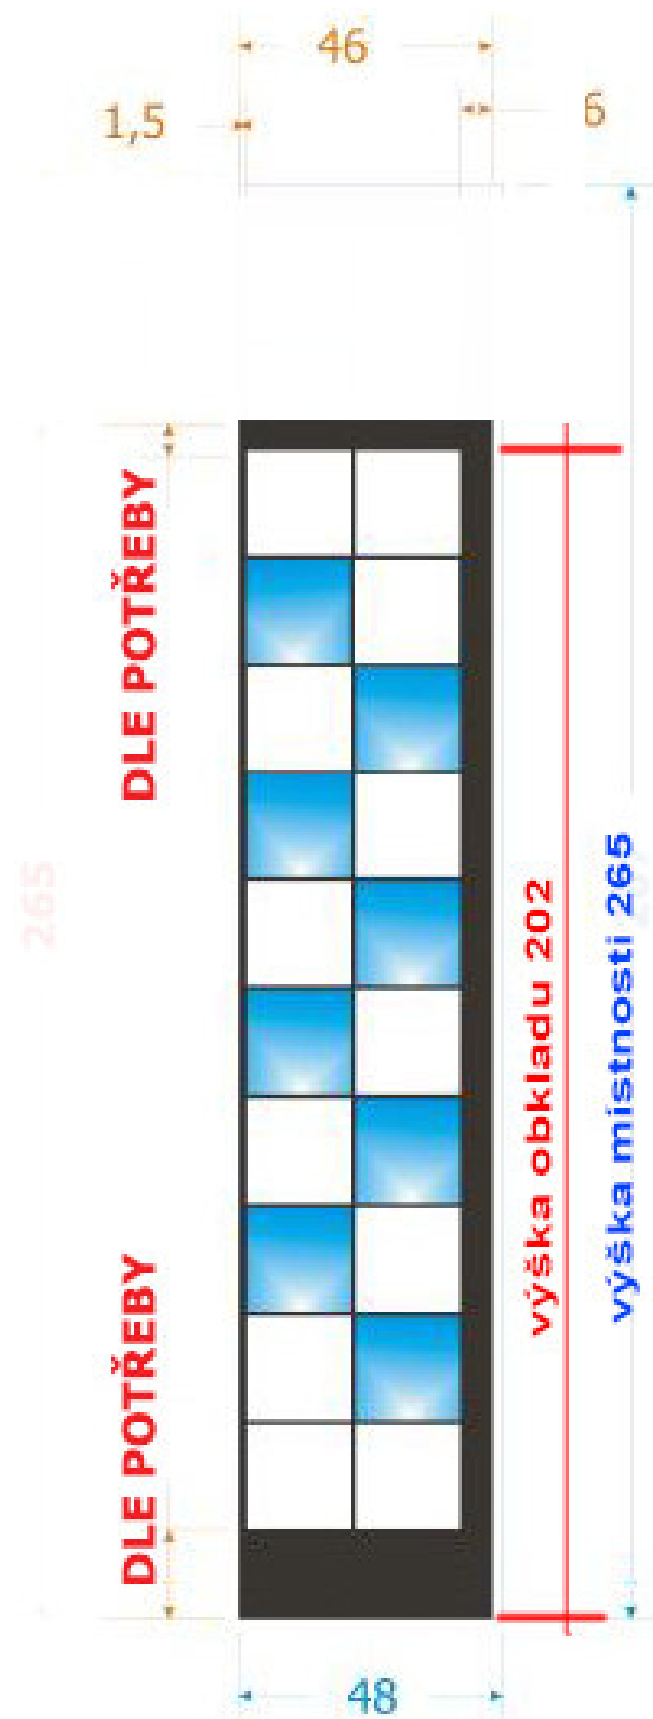

**X-LIGHT RGB
L1908CM
čirá matná
vzor rovná**



**L1908CM
čirá matná
vzor rovná**

Množství: 2x10 LUXFER
Hrana vrchní luxfery k výšce obkladu

LUXFERY.net	Kodymova 2539/8, Praha 5 - Stodůlky	GSM: +420 606 658 030	www.luxfery.net	lebl@luxfery.net
Investor	GARAJ	TYP LUXFER L1908CM+RGB	GSM:	
Projekt	luxferová stěna-technický výkres	MONTÁŽNÍ OTVOR		viz modré kóty
Specifikace	Tloušťka spáry 7 mm	Barva spáry Bílá	Typ betonu	Bílá
			Datum	10.3.2016

Rozměrová výrobní tolerance +/- 5mm na celkové rozměry

VIZUALIZACE společnosti SIKO koupelny



VIZUALIZACE před změnou



VIZUALIZACE před změnou



