


NÁVRH INTERIÉRU




“Návrh nábytku pro atypické podkroví”

PŮDORYS

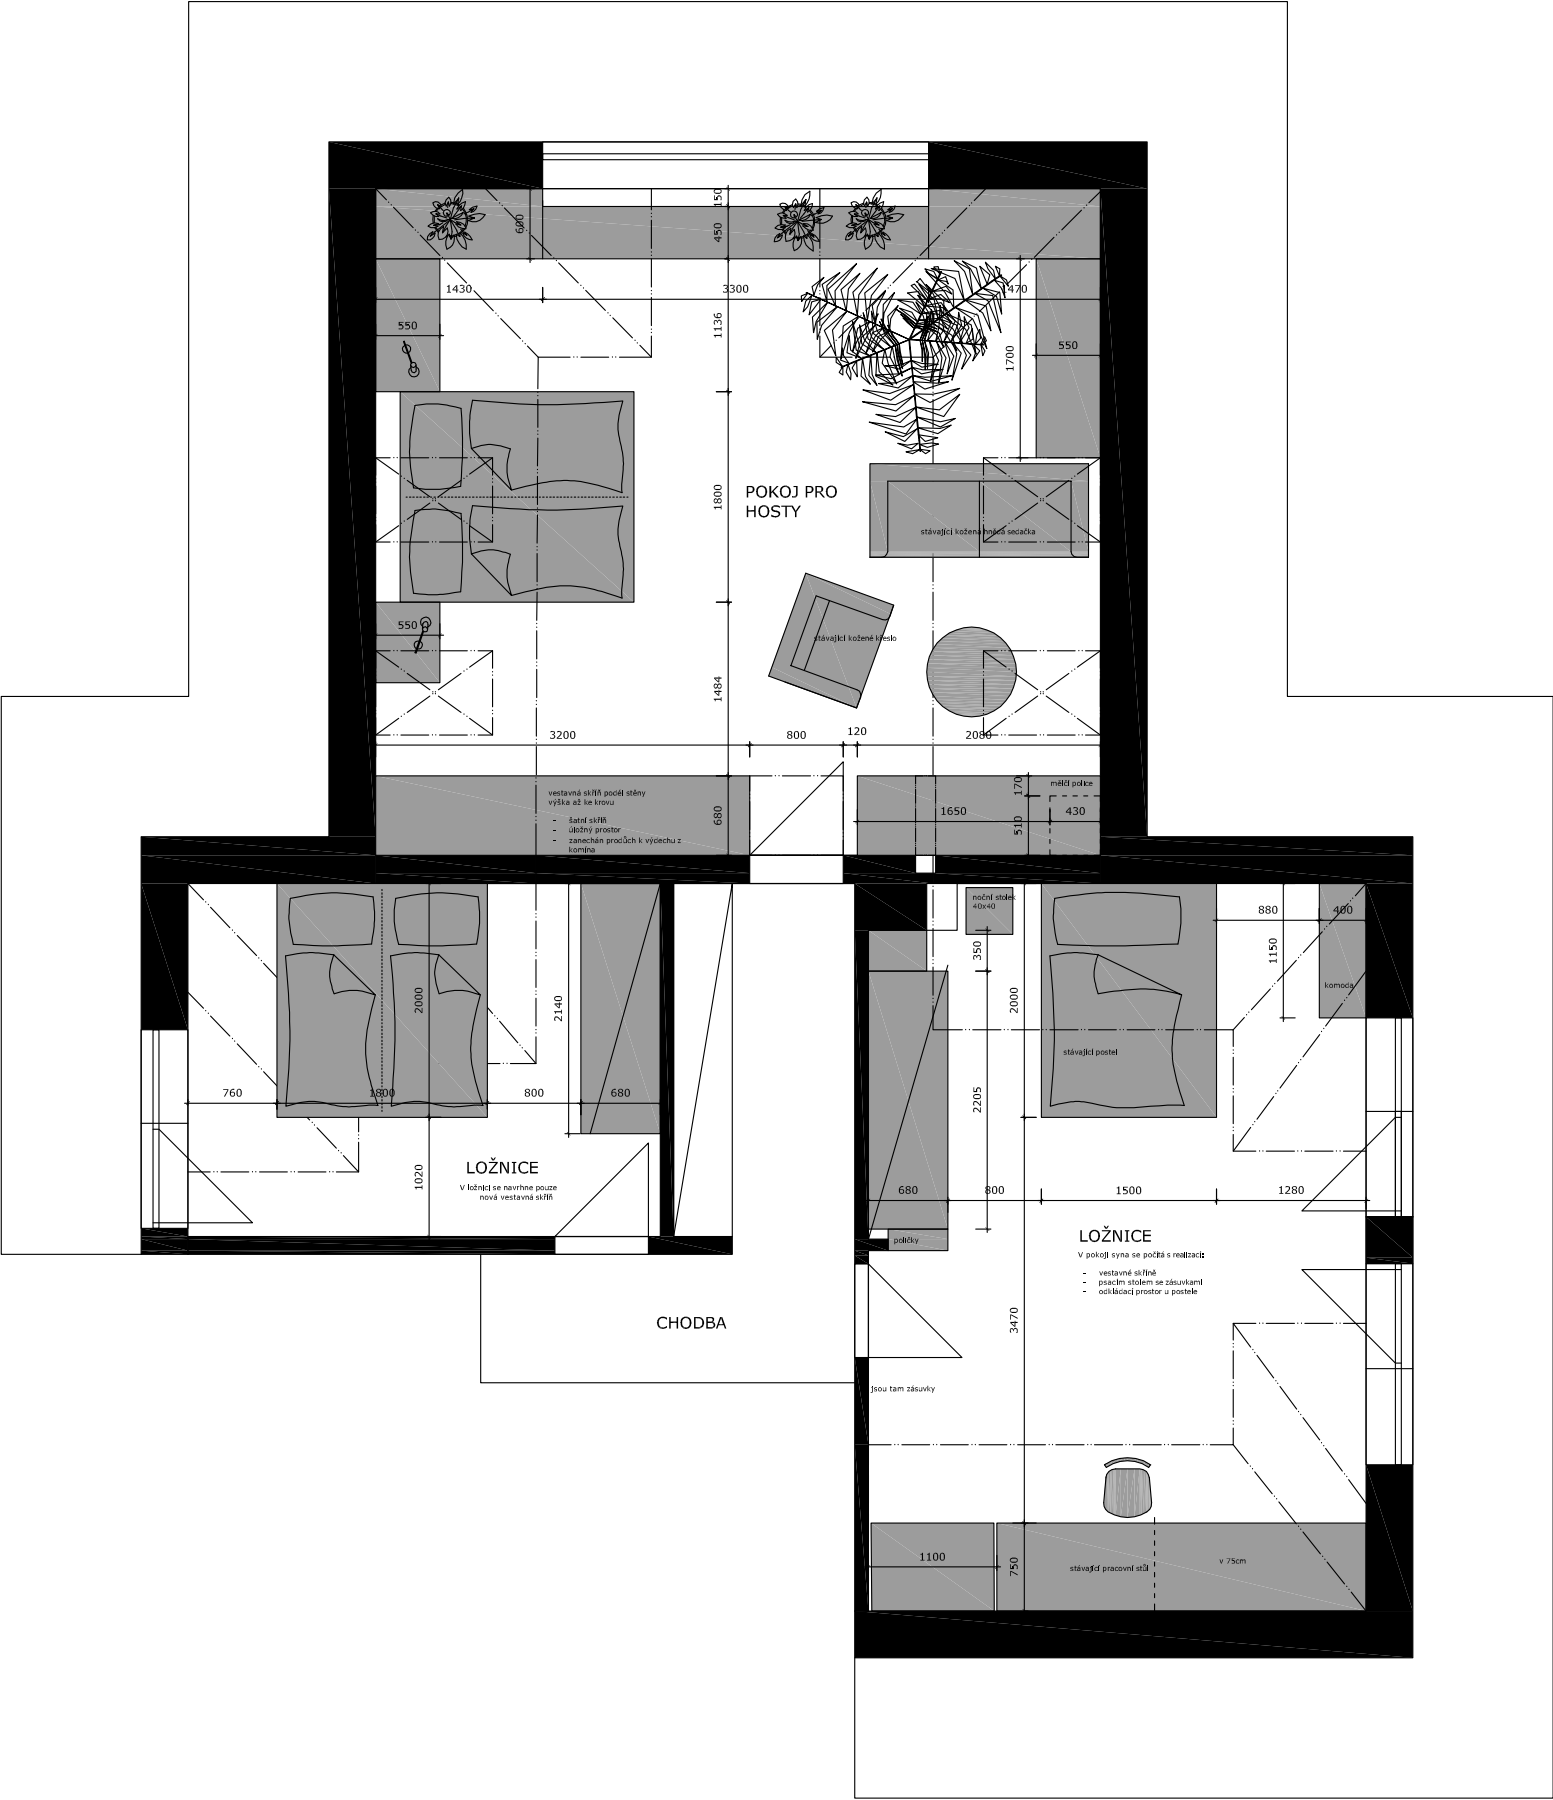


m 1:75



NÁVRH SKŘÍNĚ V LOŽNICI

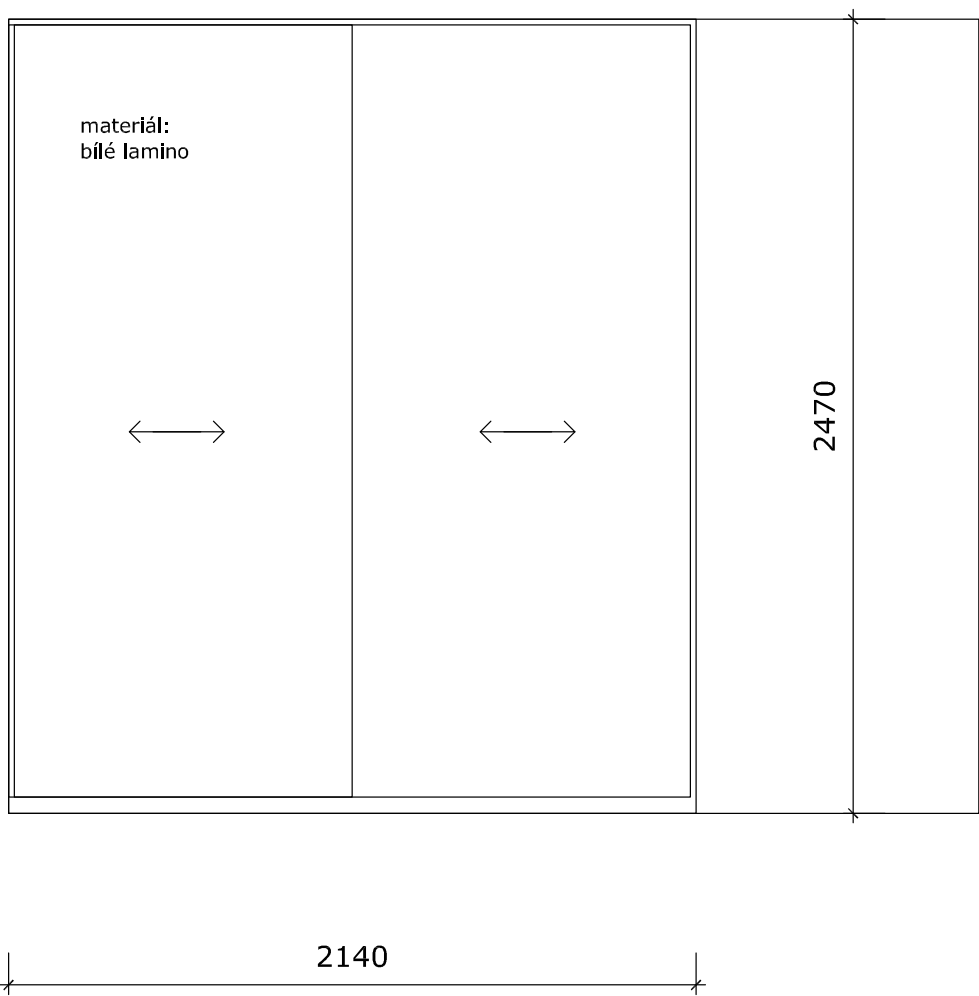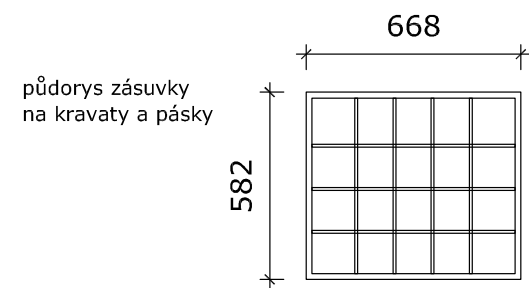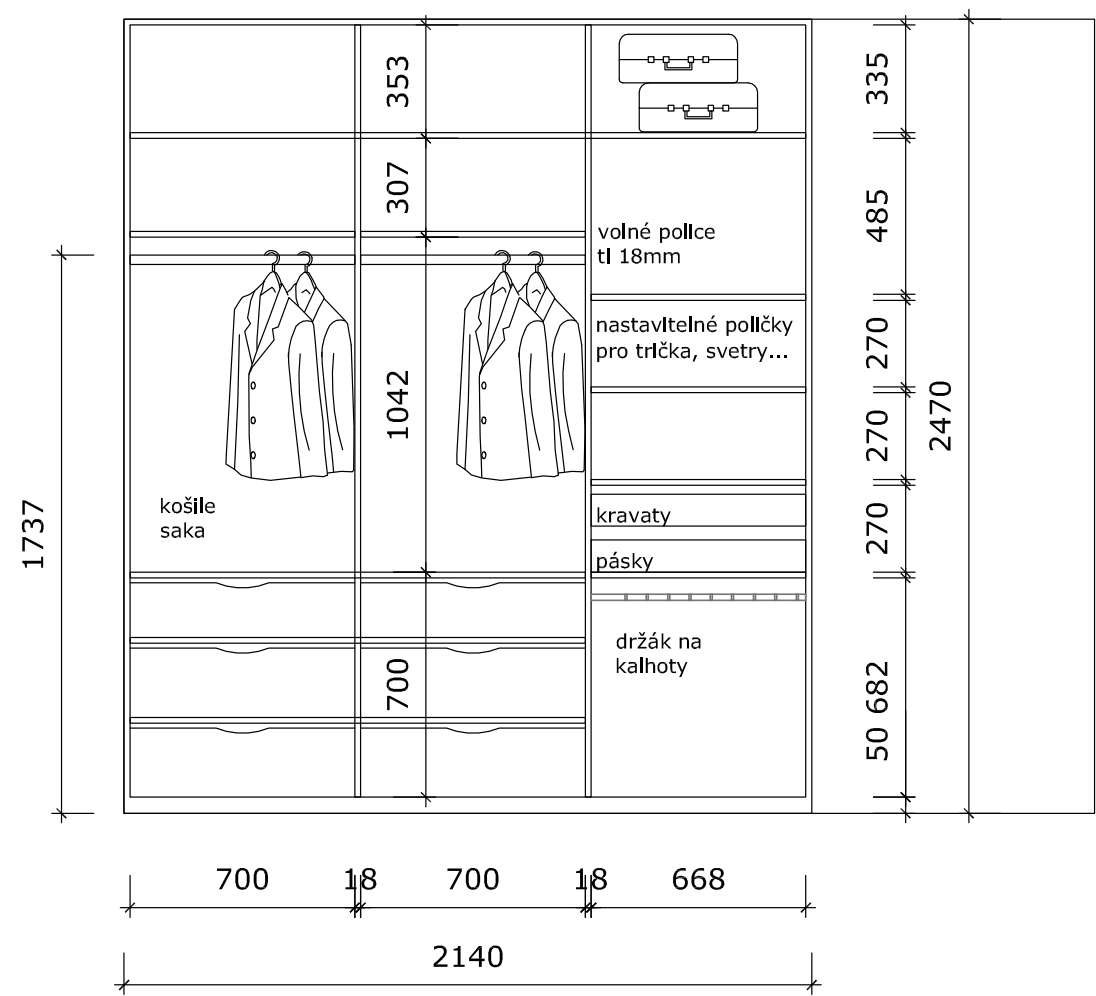

POKOJ PRO HOSTY

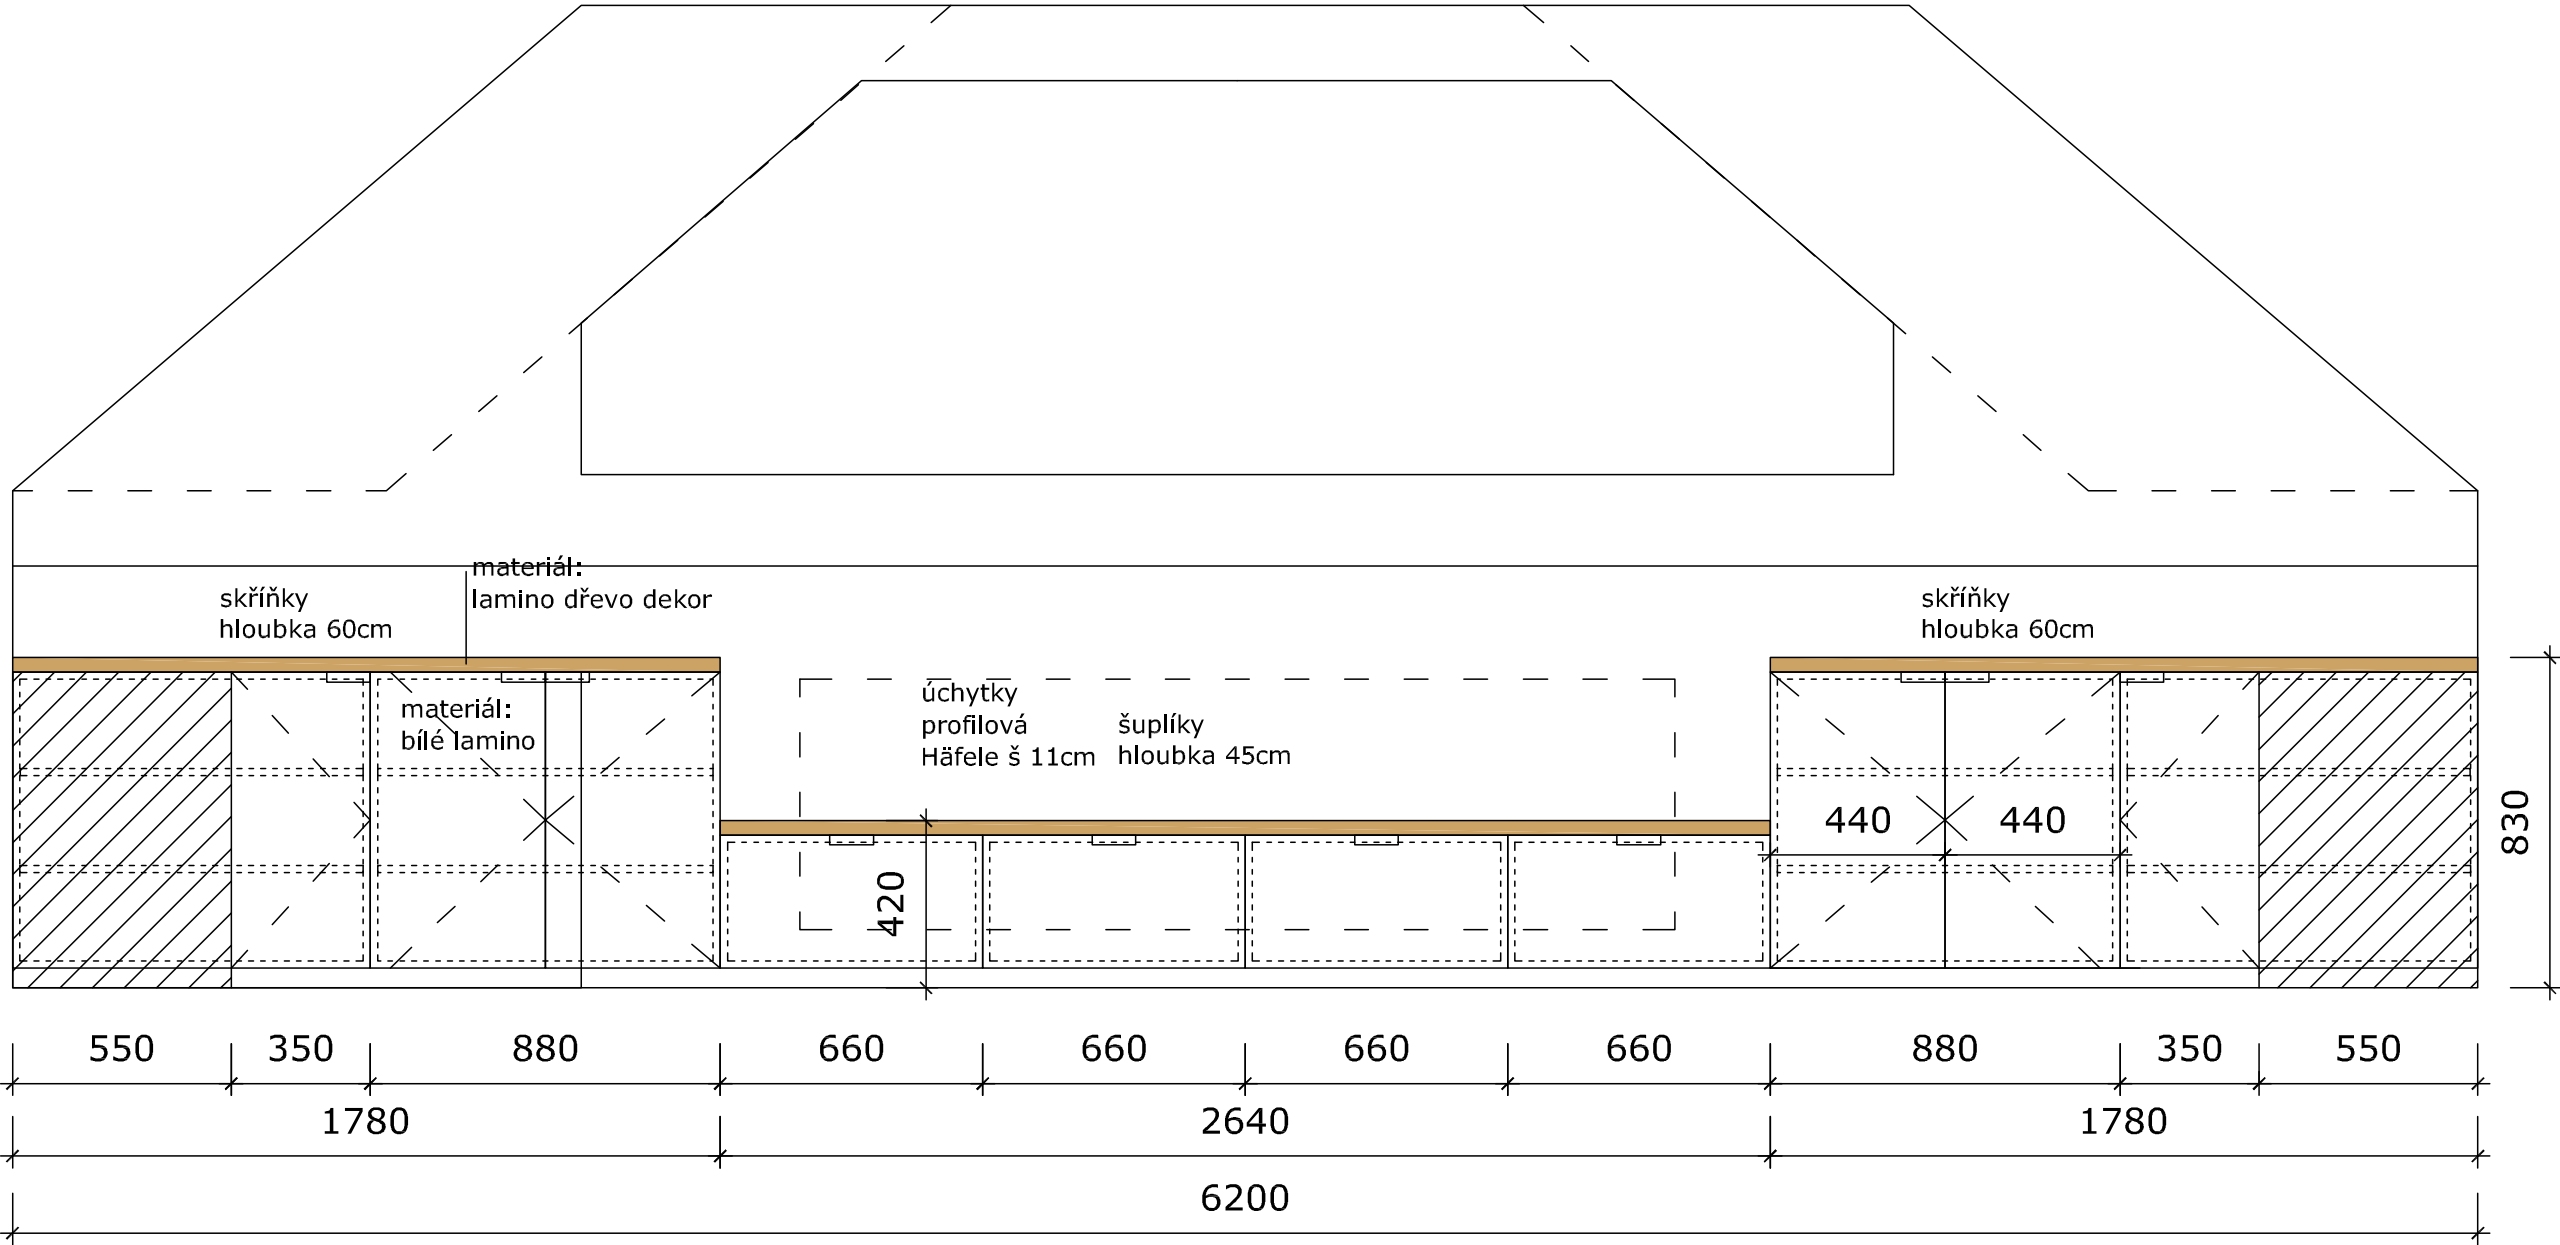

POKOJ PRO HOSTY

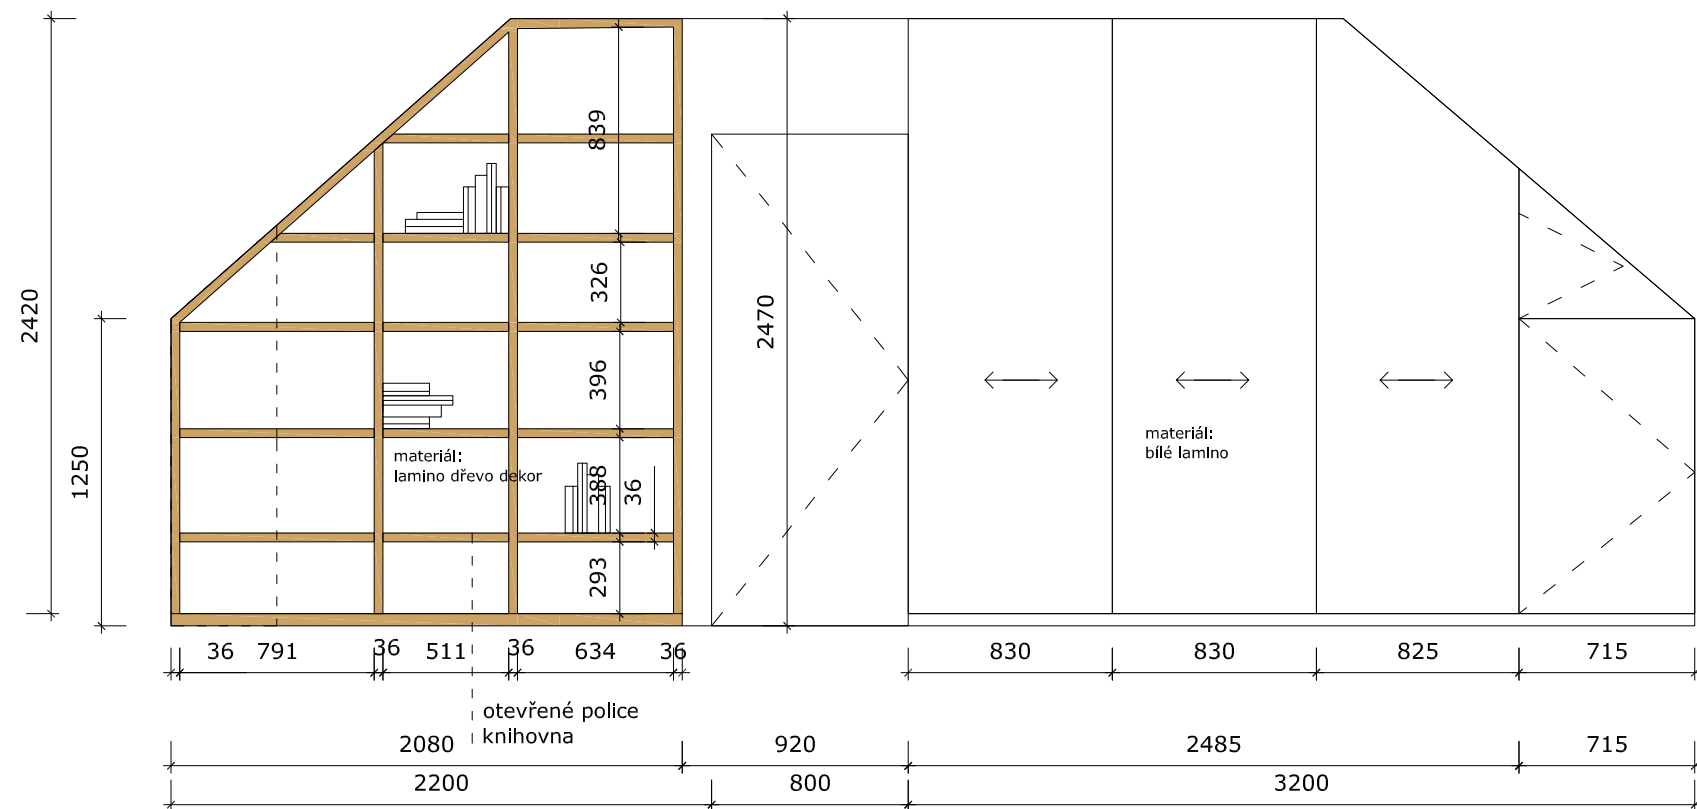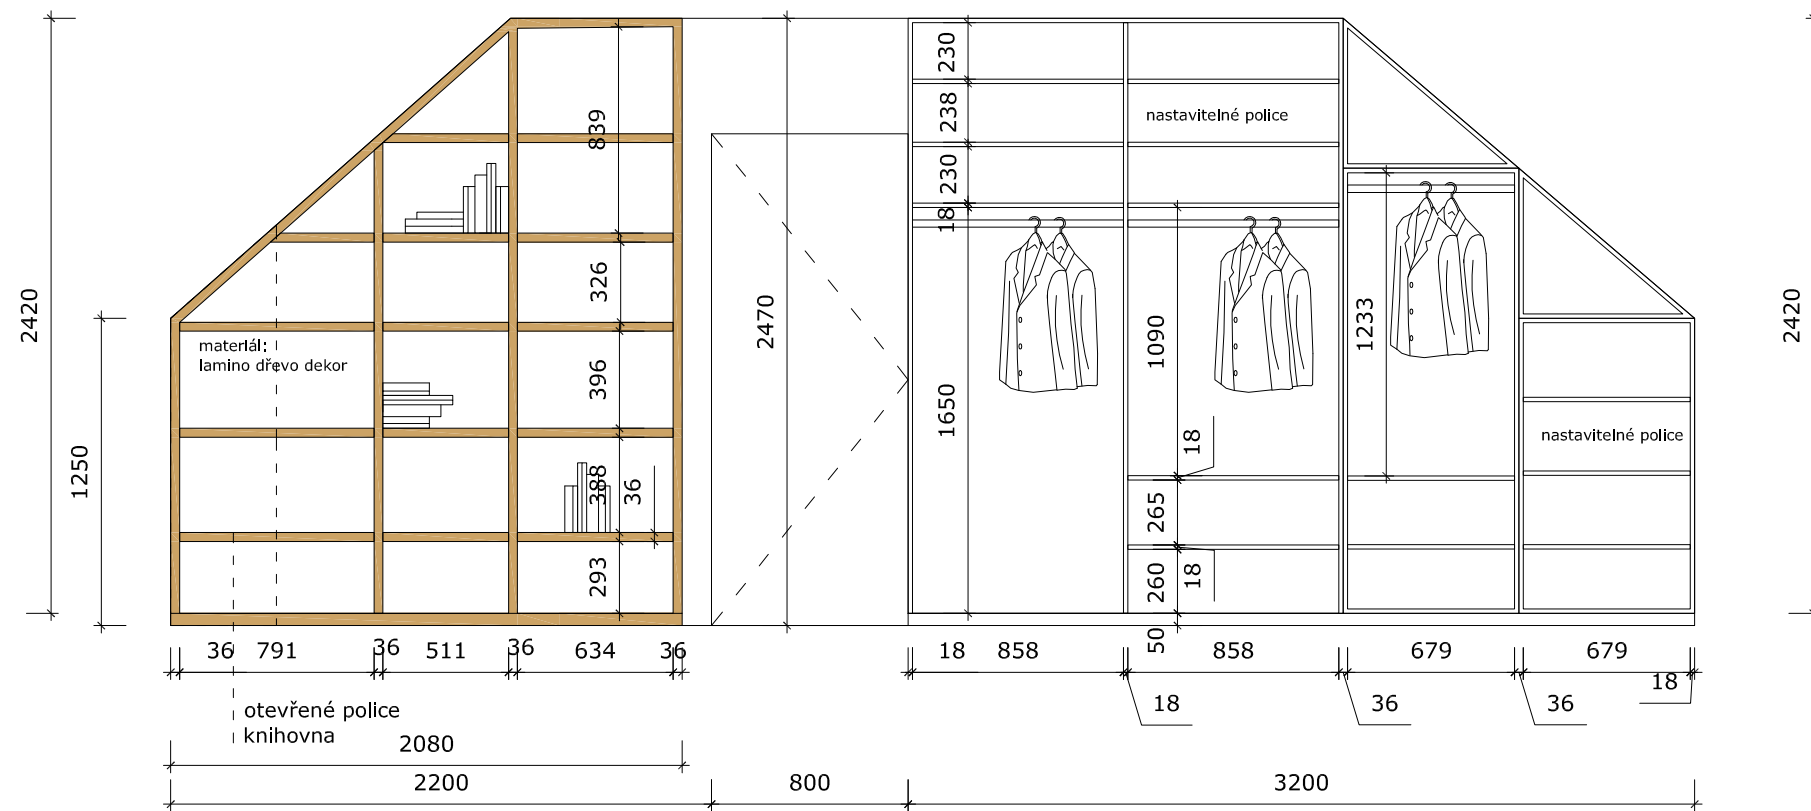

POKOJ PRO HOSTY

Materiály:
bílé lamino
lamino s dřevodekorem- Pacifik Ořech



Häfele
délka 10cm














POKOJ SYNA


Šatní skříň a vestavěné police

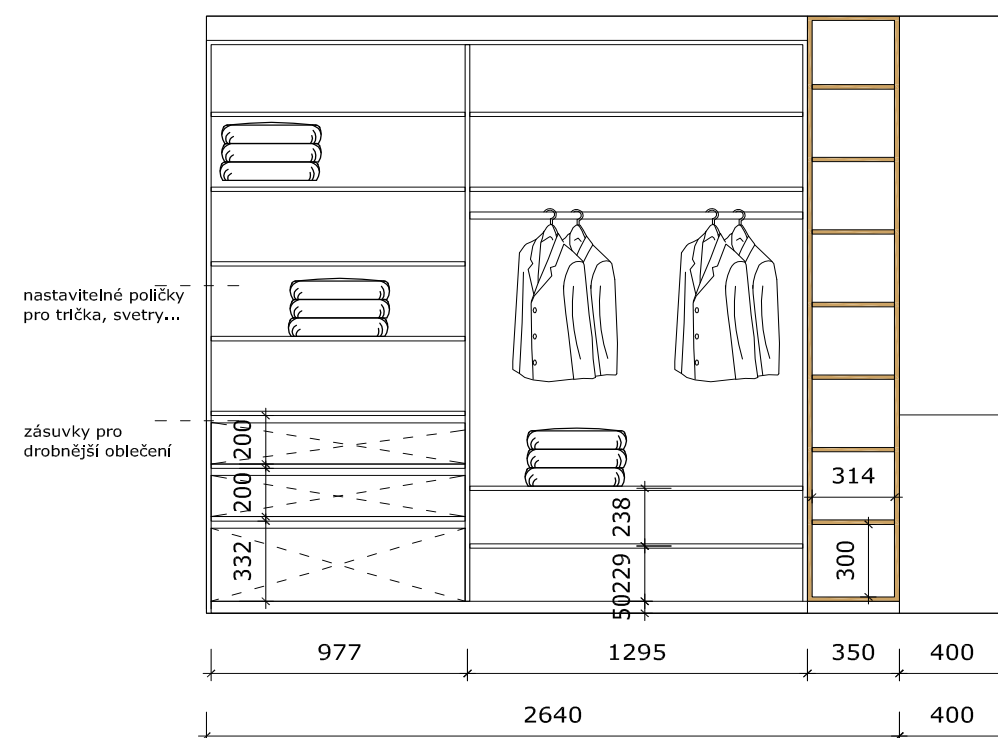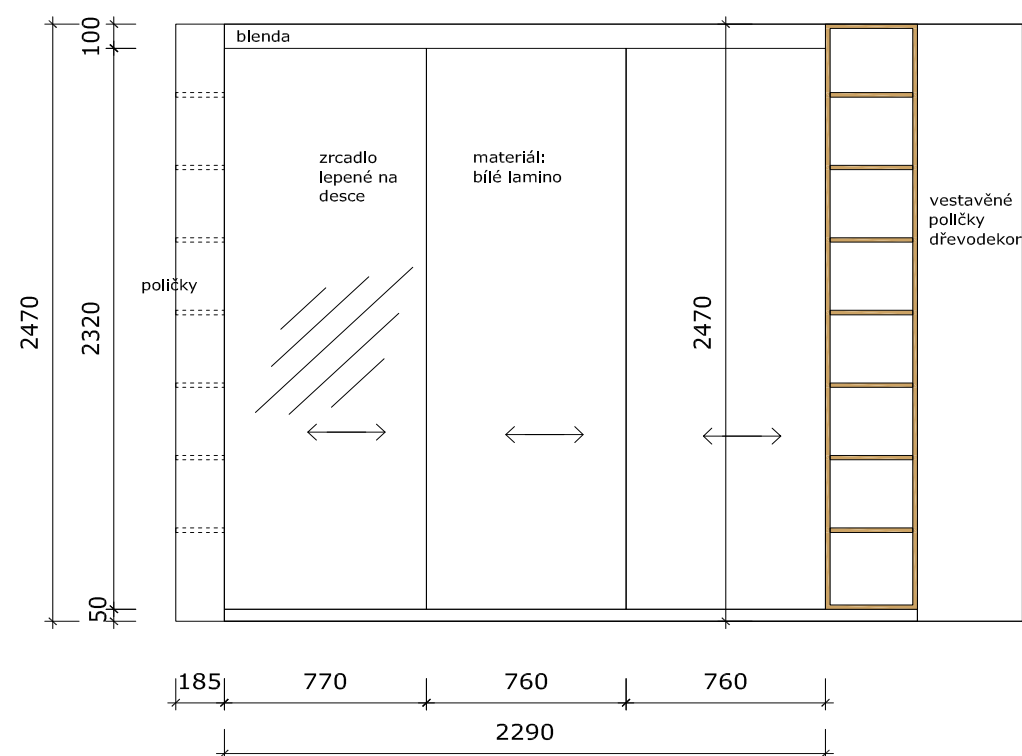


pohled ze předu na poličku
od dveří

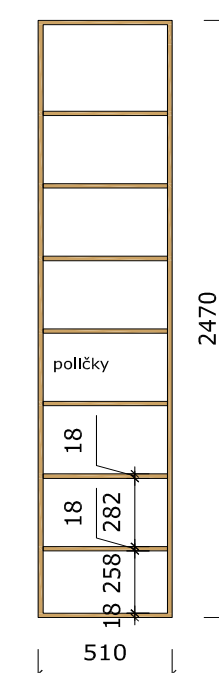

Komoda

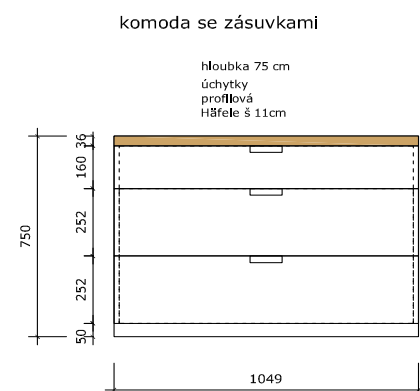


Skříň u postele

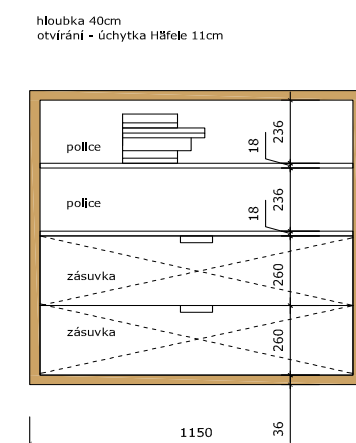

Noční stolek

ze předu

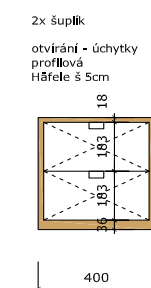

z boku

