



NÁVRH INTERIÉRU

“Rekonstrukce rodinného domu v Drnholci” Drnholec

STÁVAJÍCÍ STAV

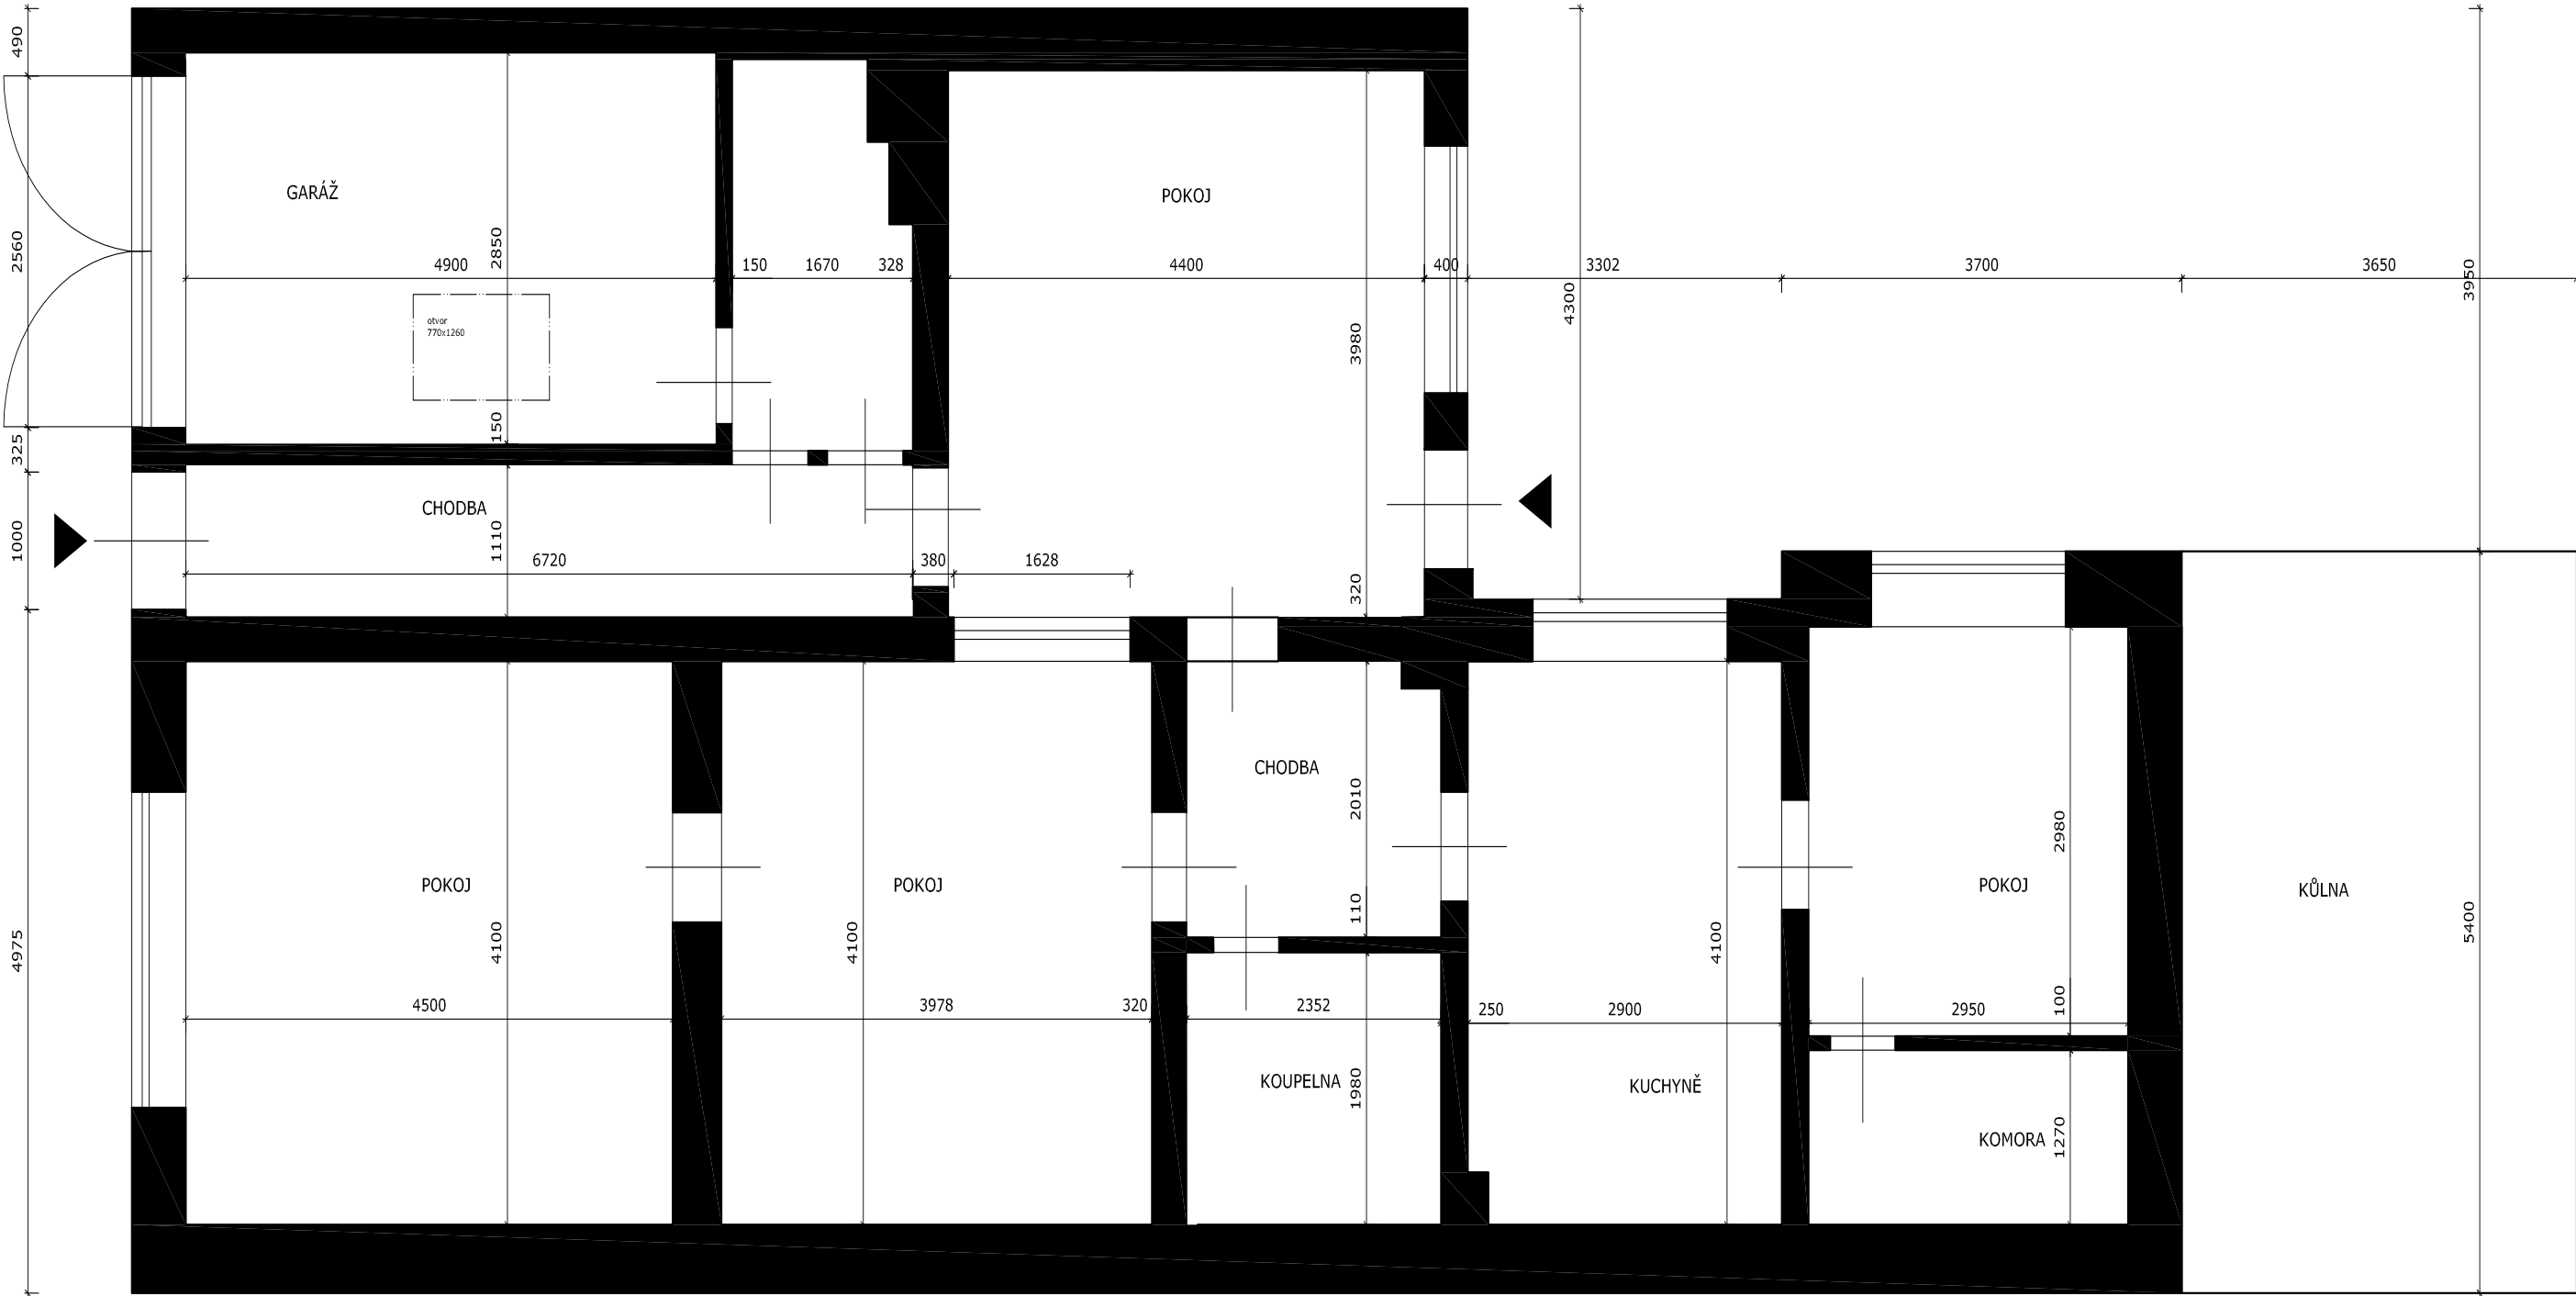


BOURACÍ PRÁCE

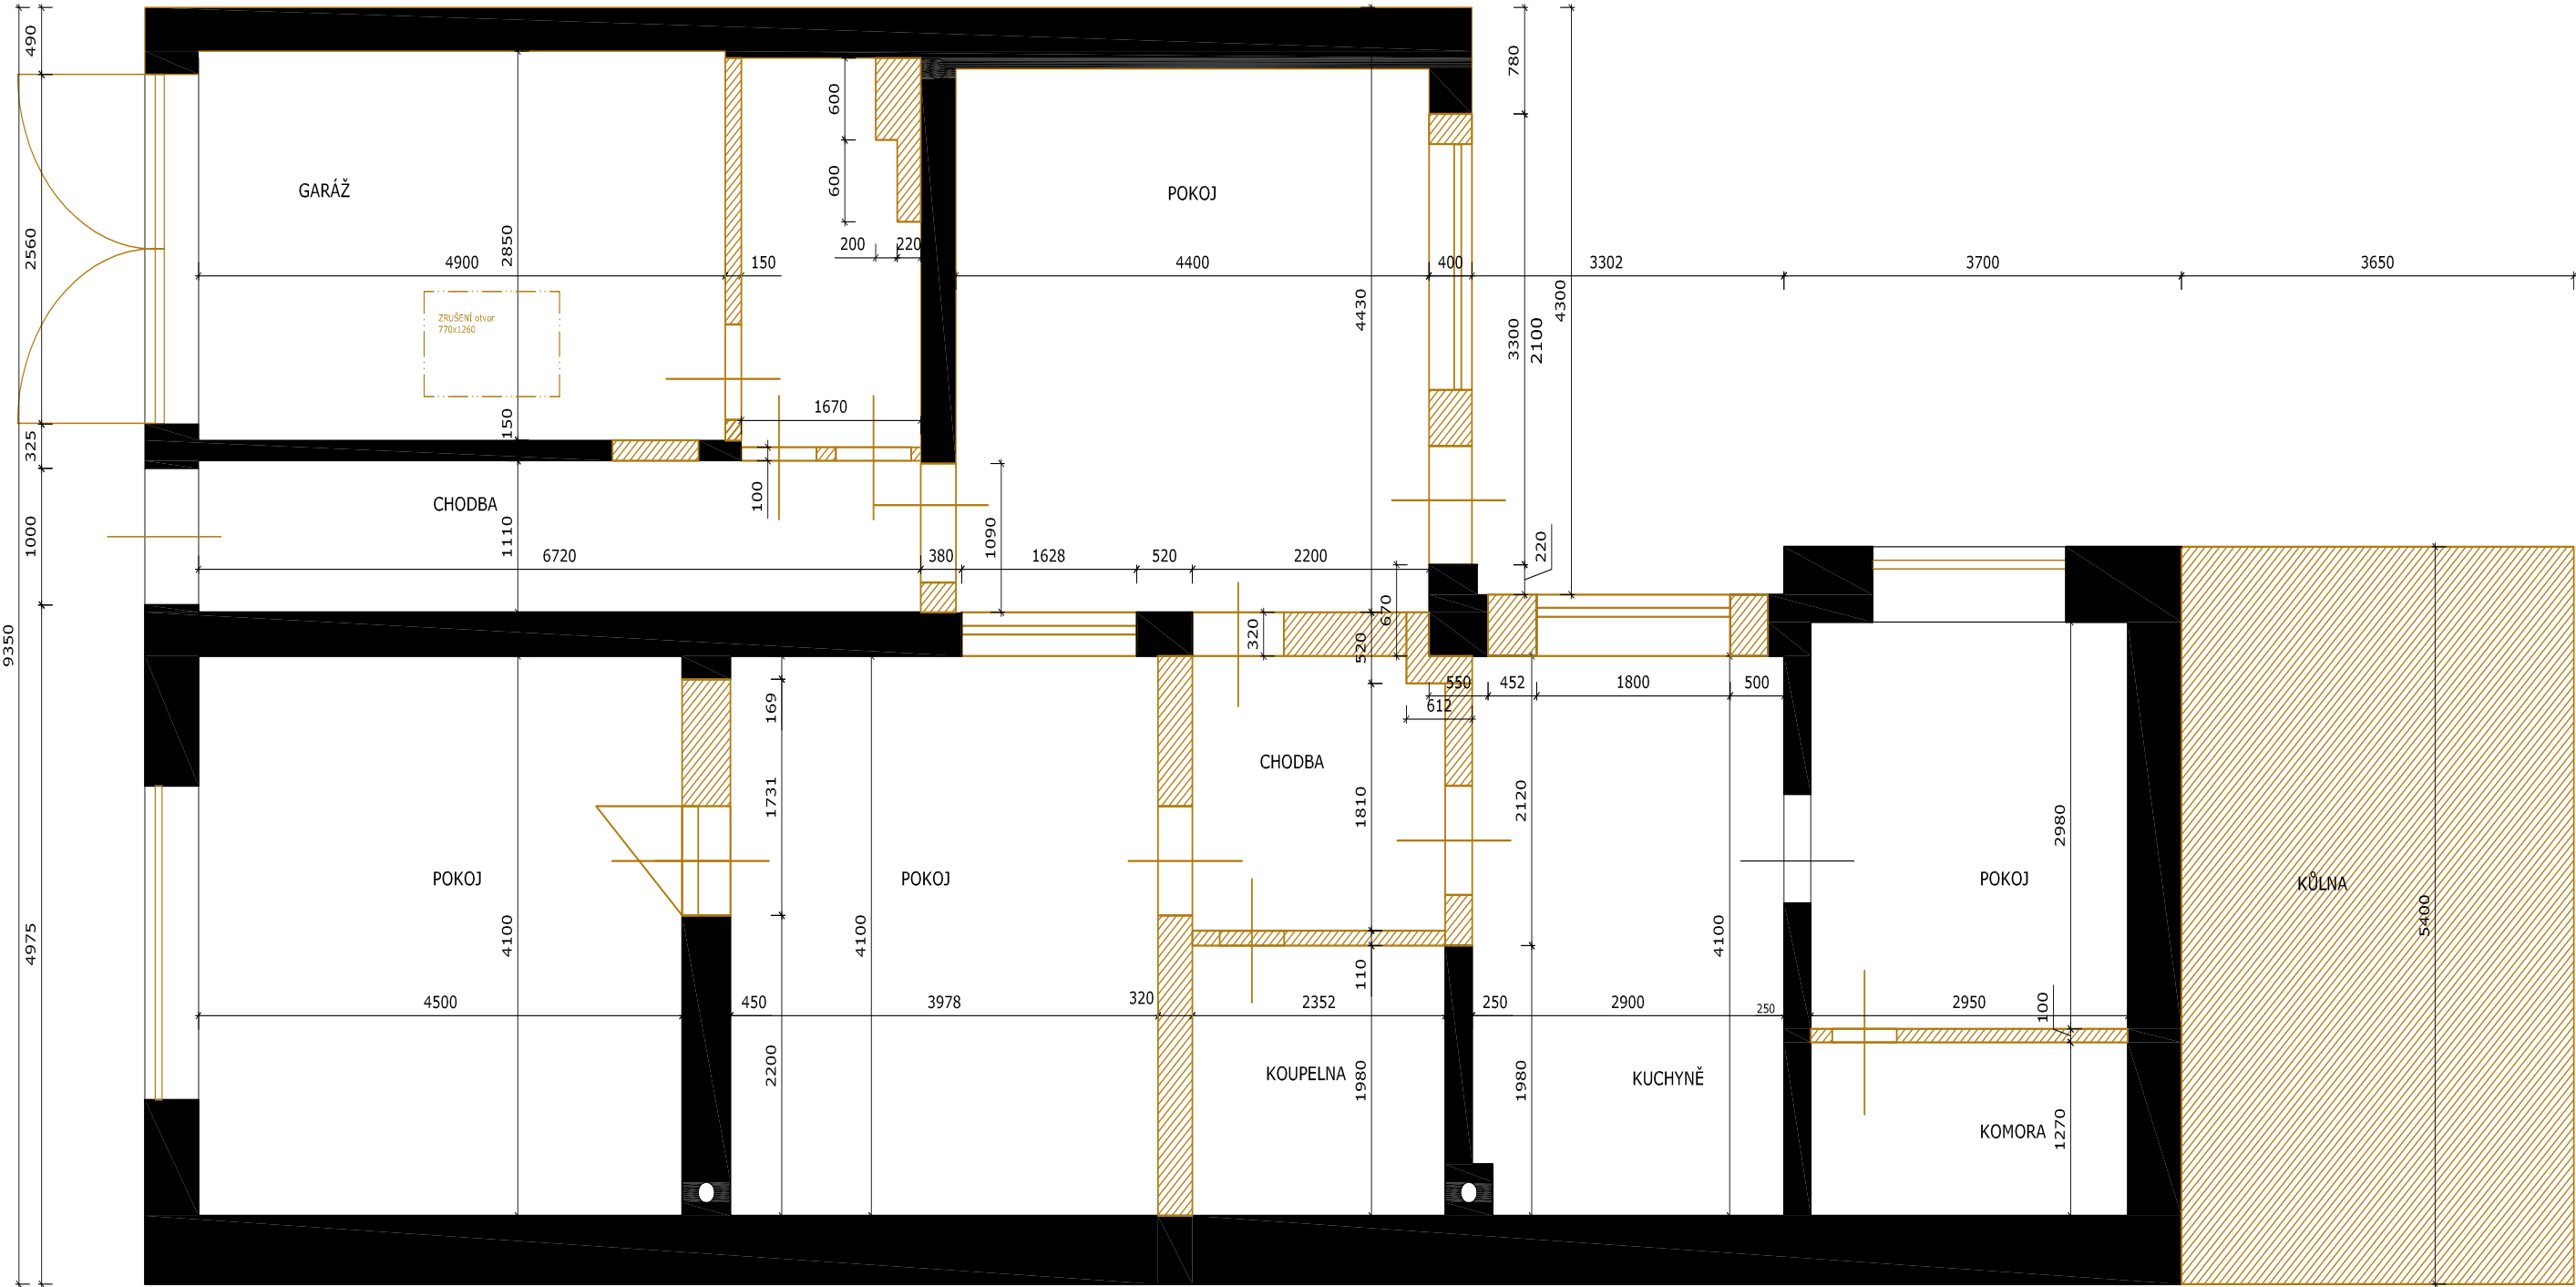


NOVÝ STAV

PŮDORYS 1.NP

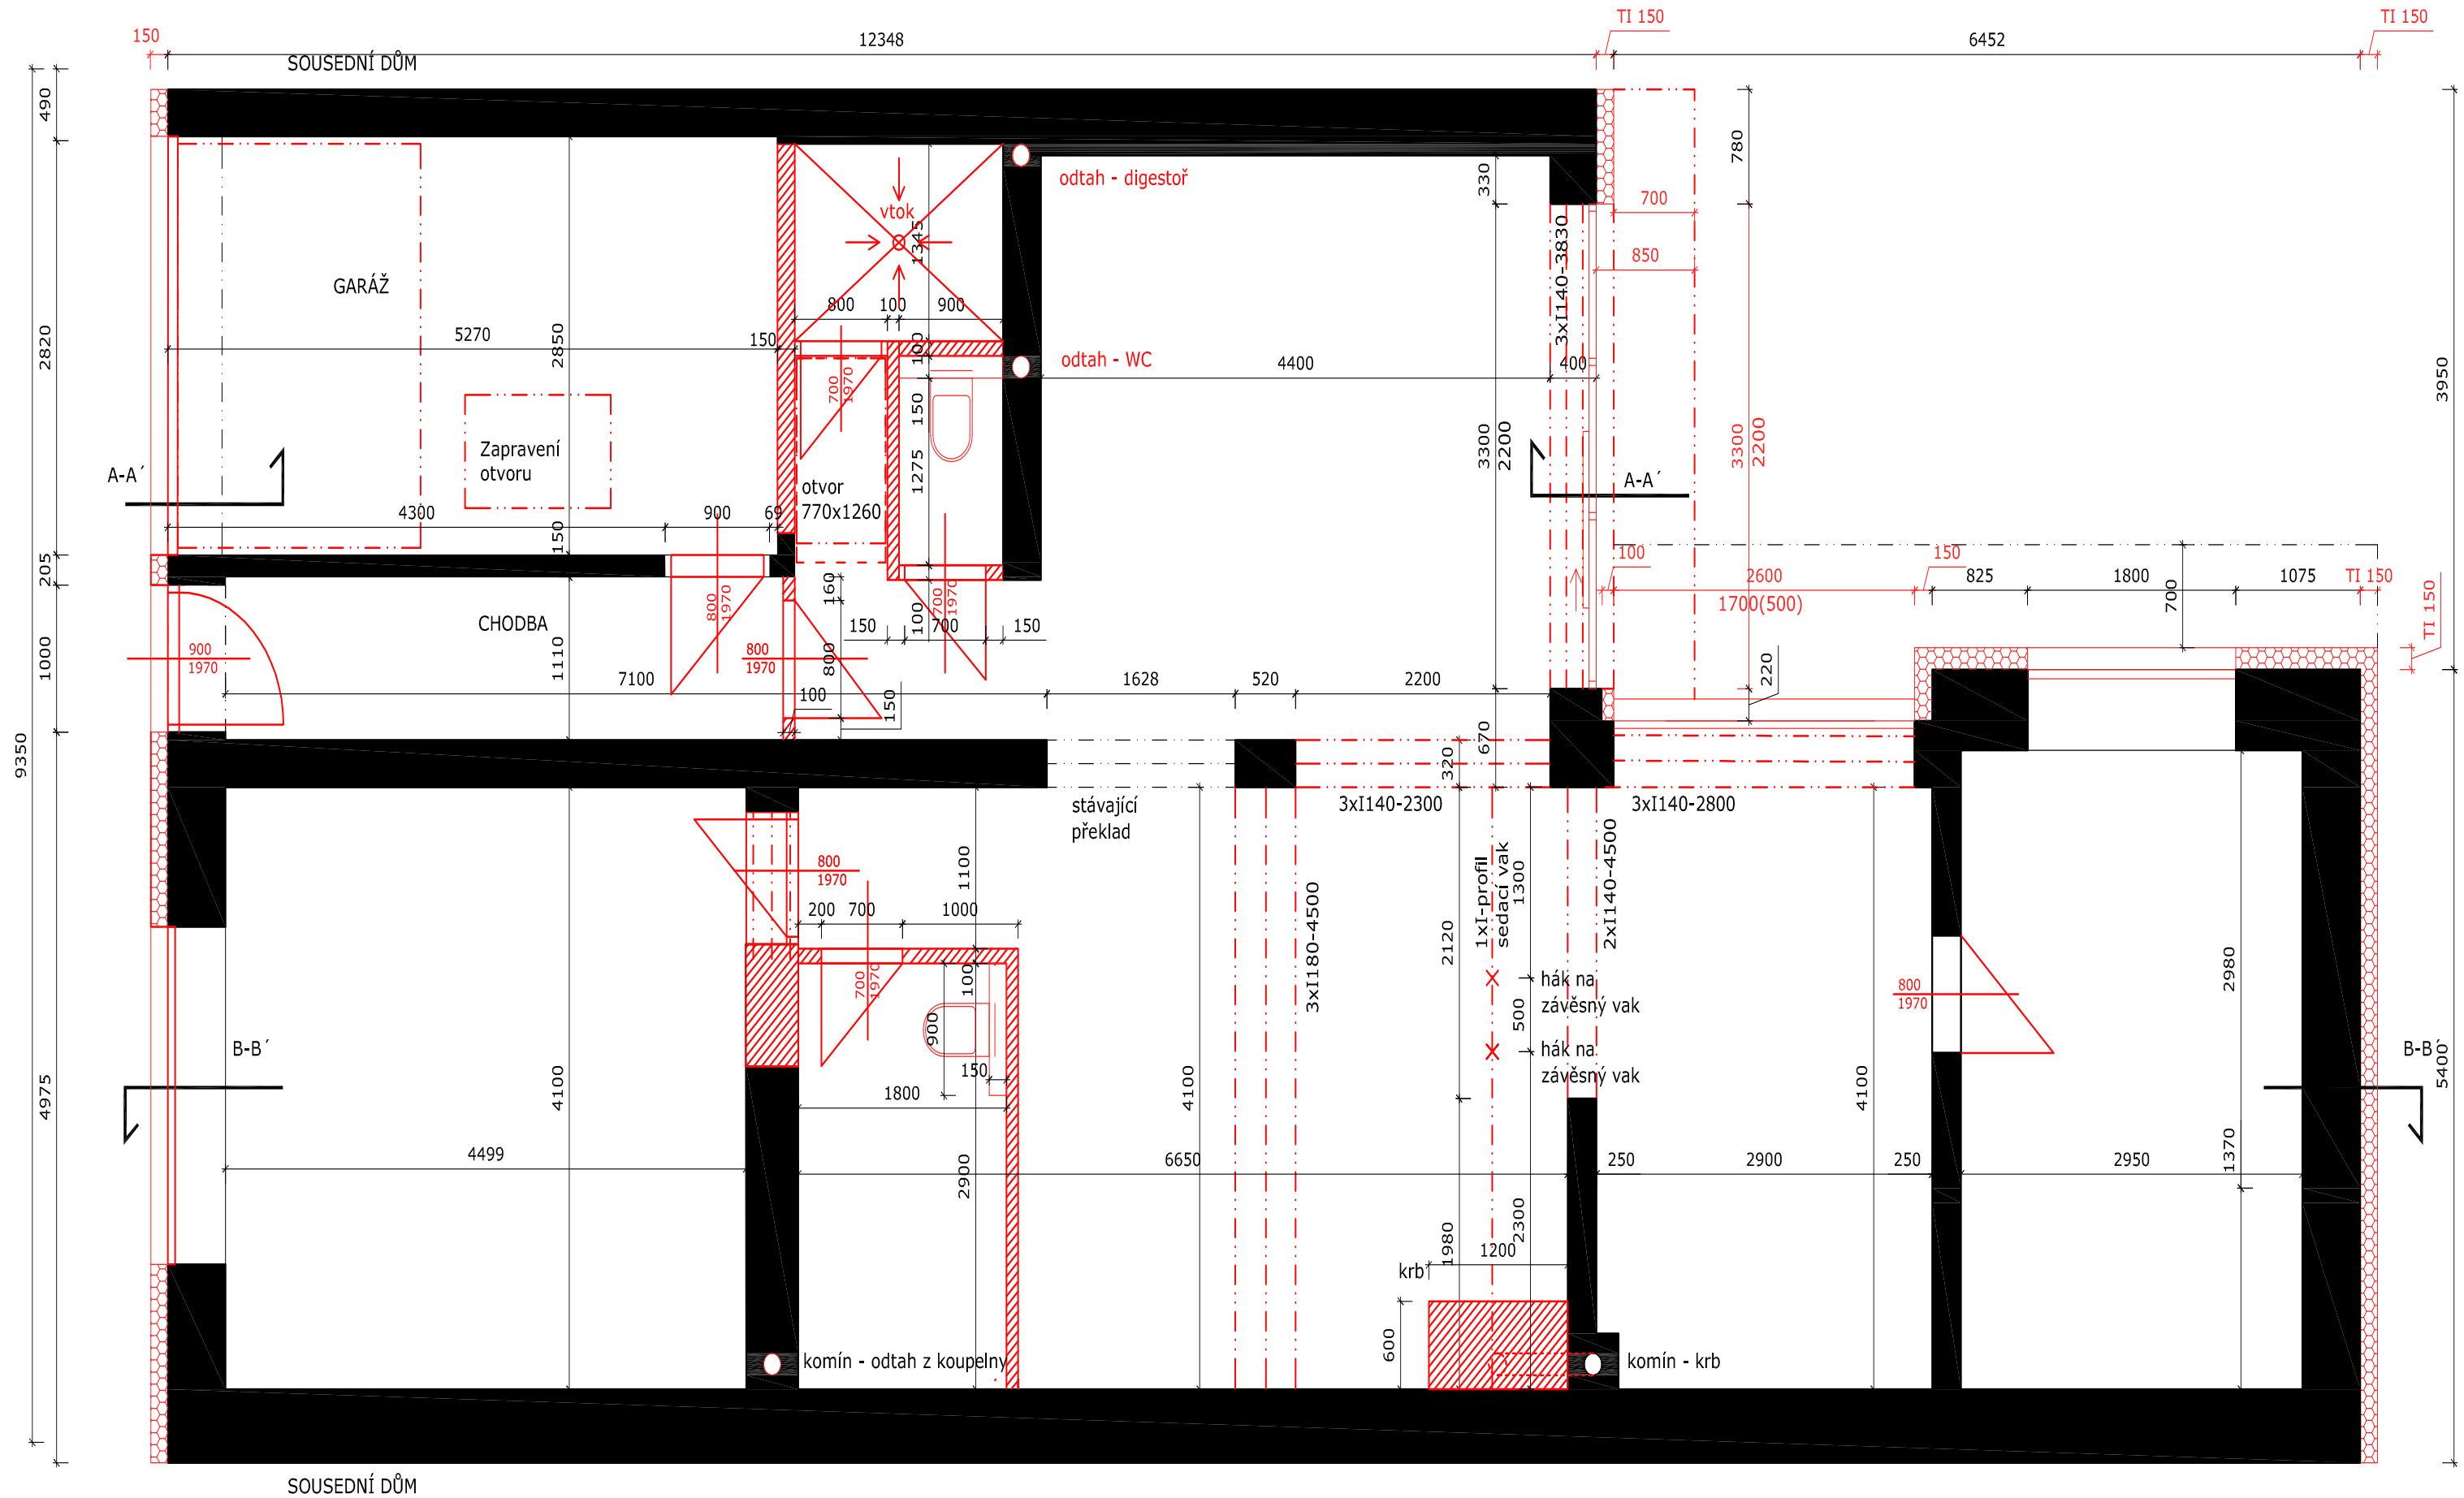


NOVÝ STAV

PŮDORYS 2.NP

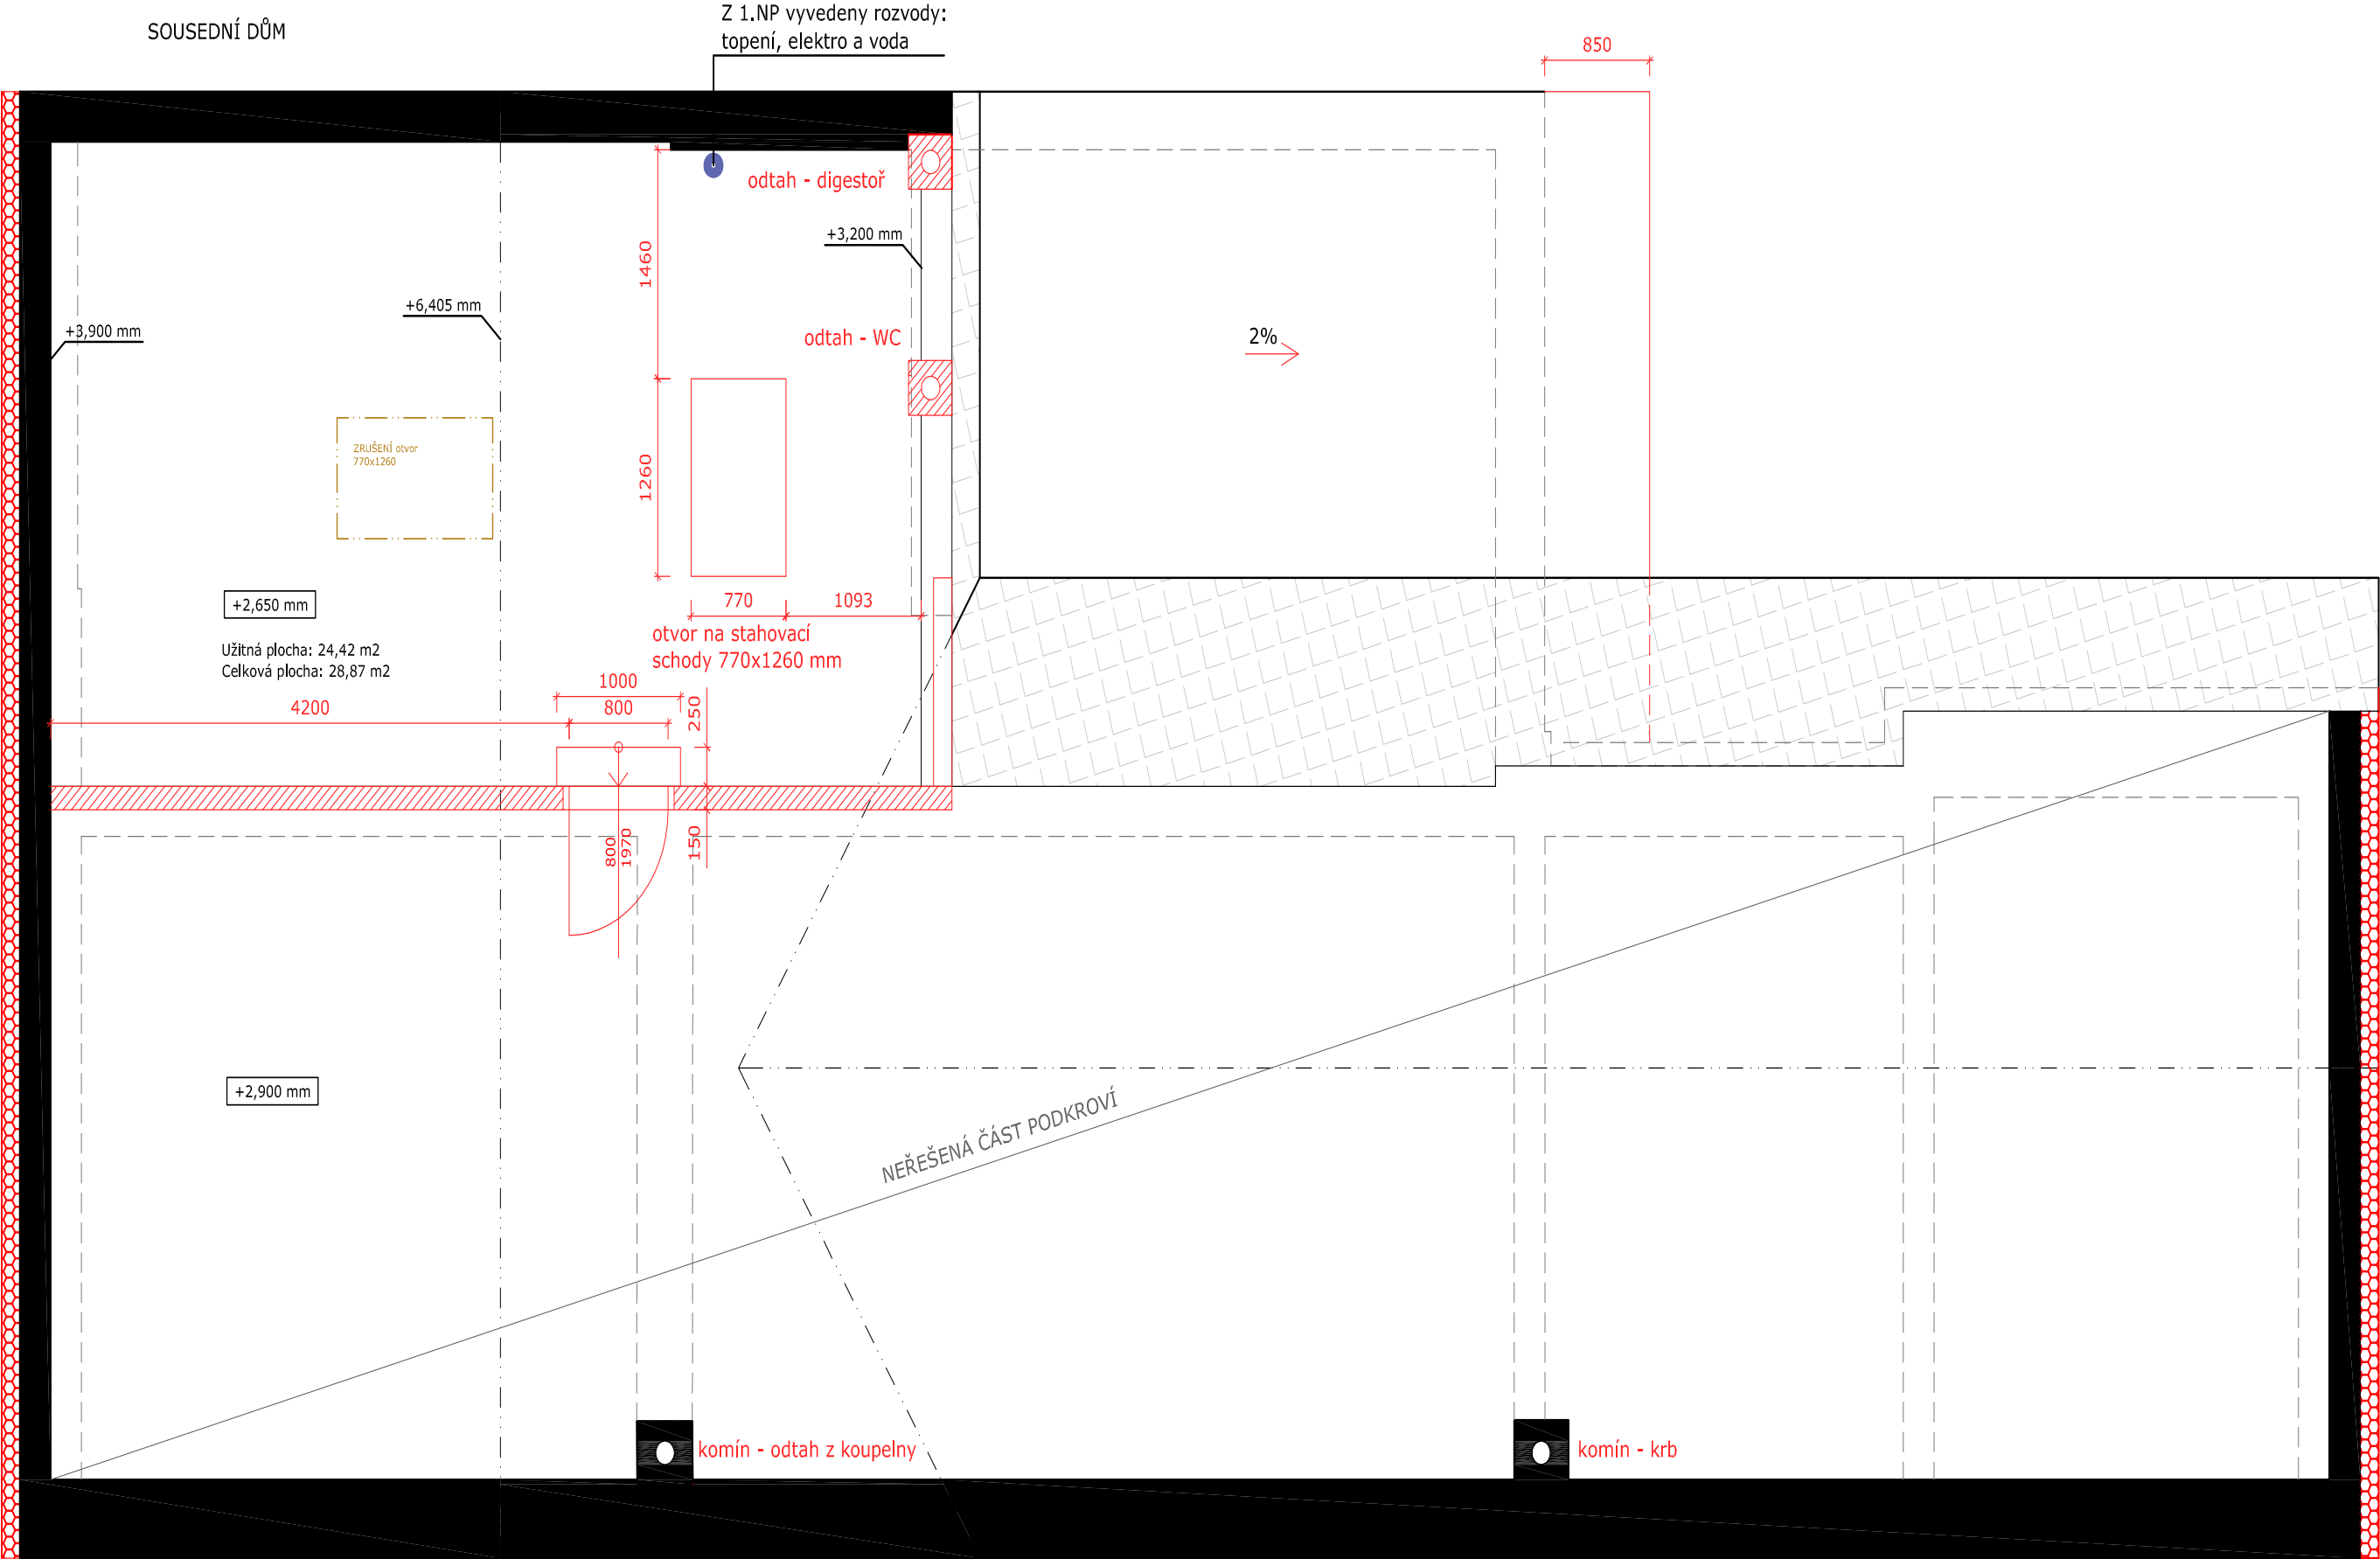


SOUSEDNÍ DŮM


ŘEZ A-A'

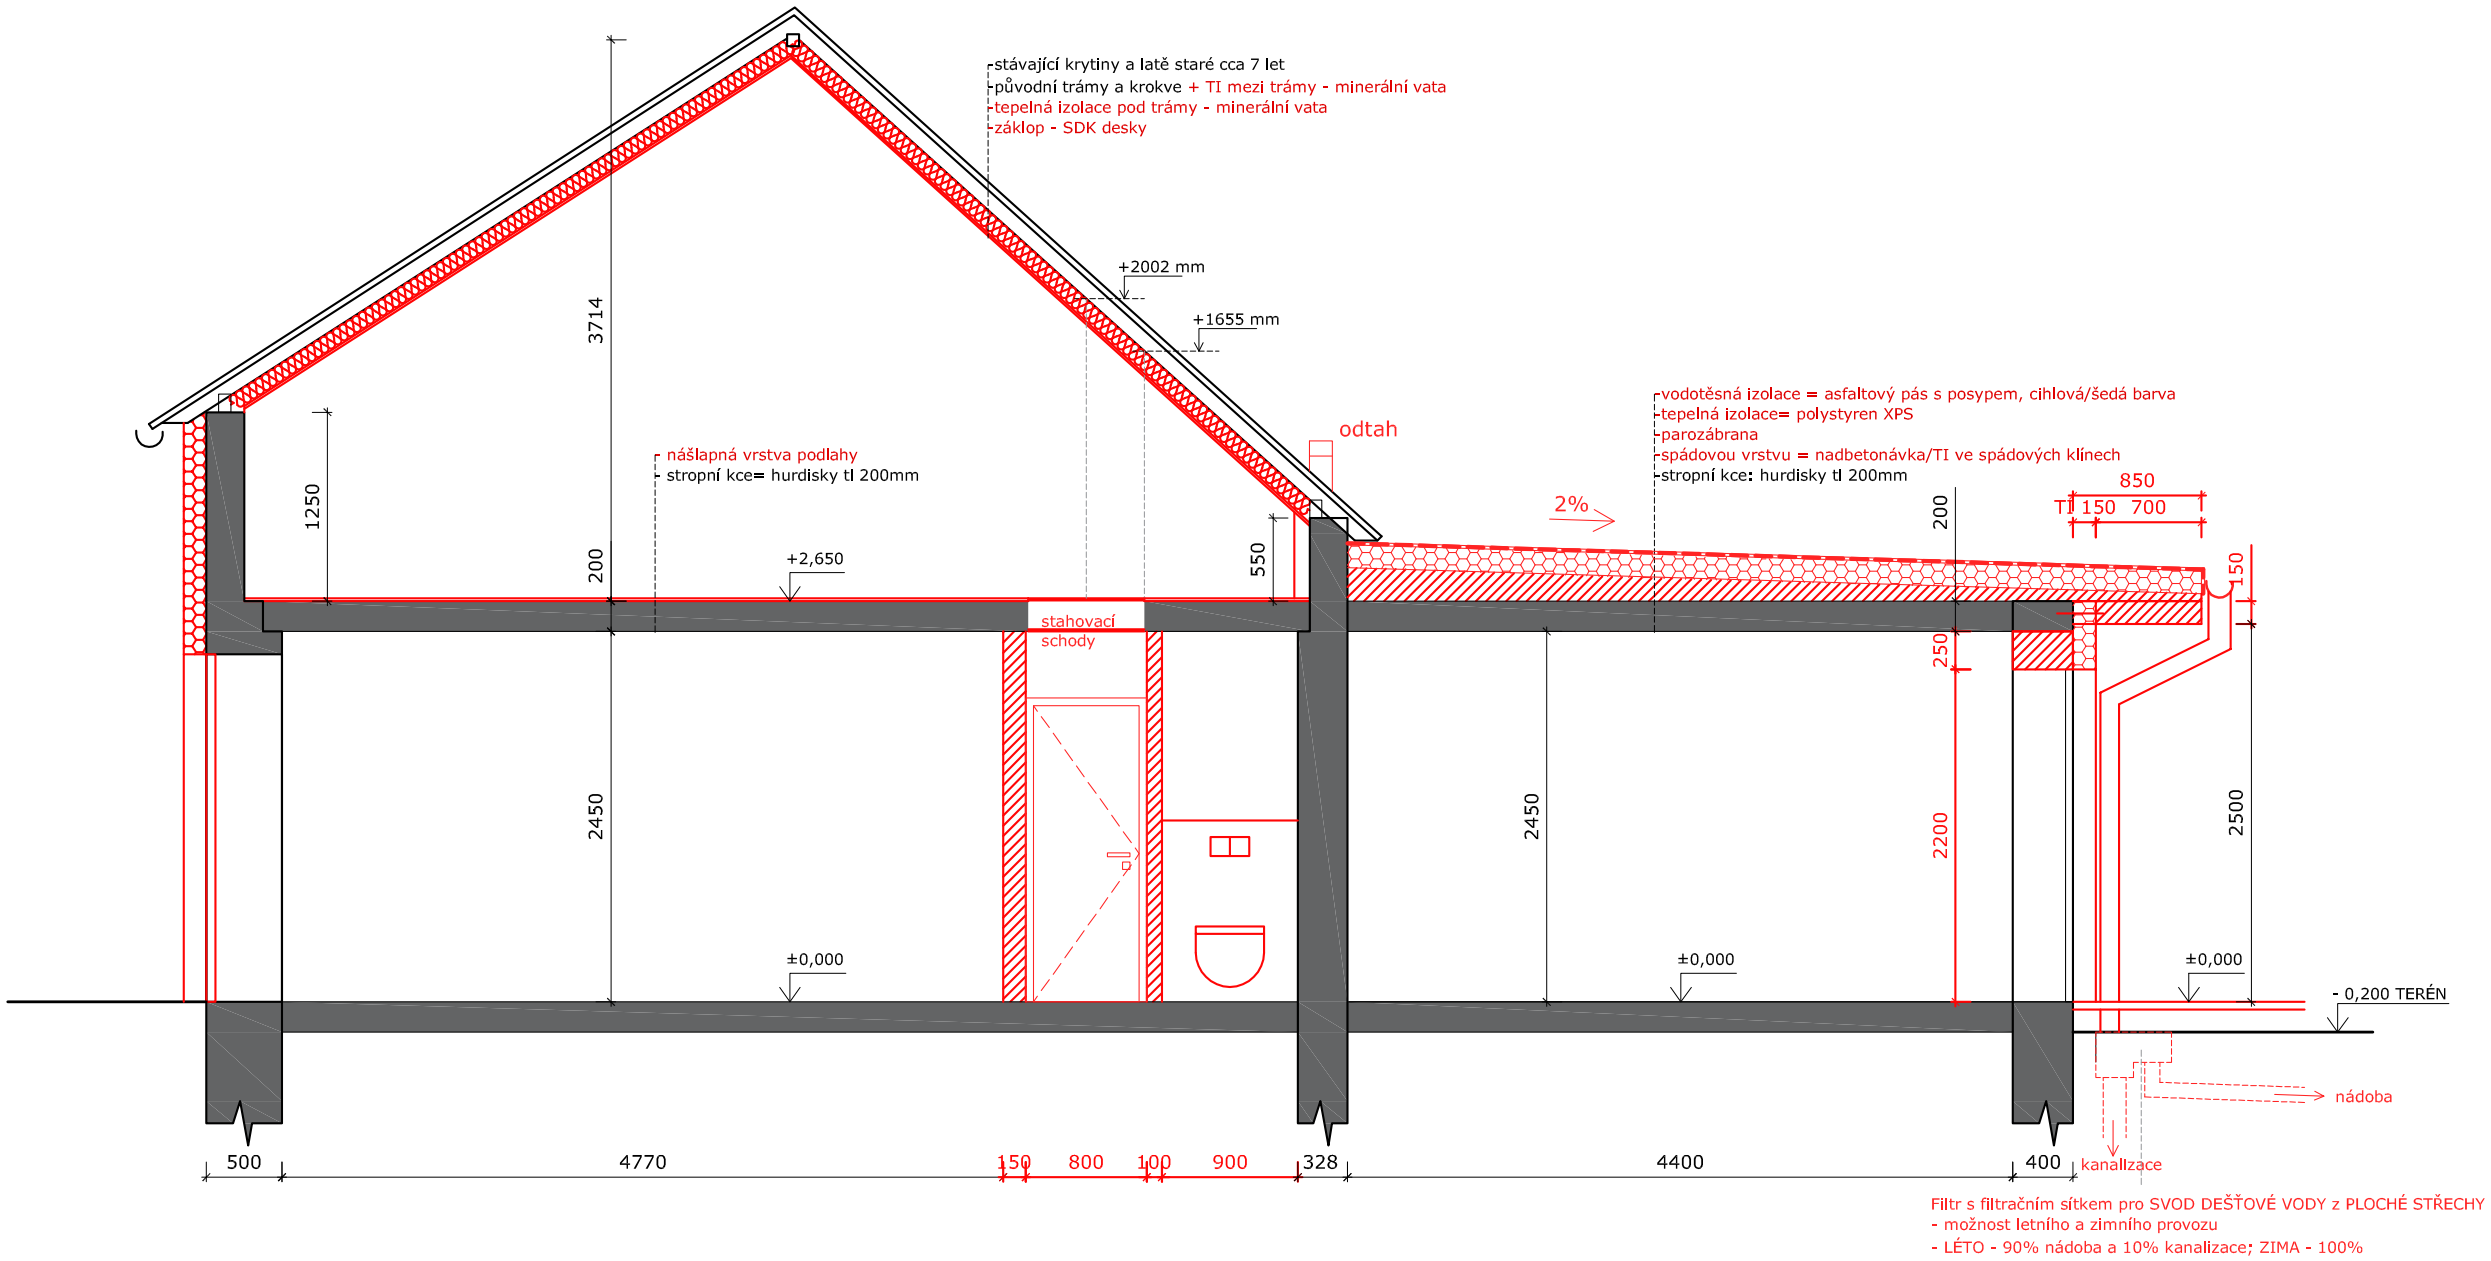

ŘEZ B-B'

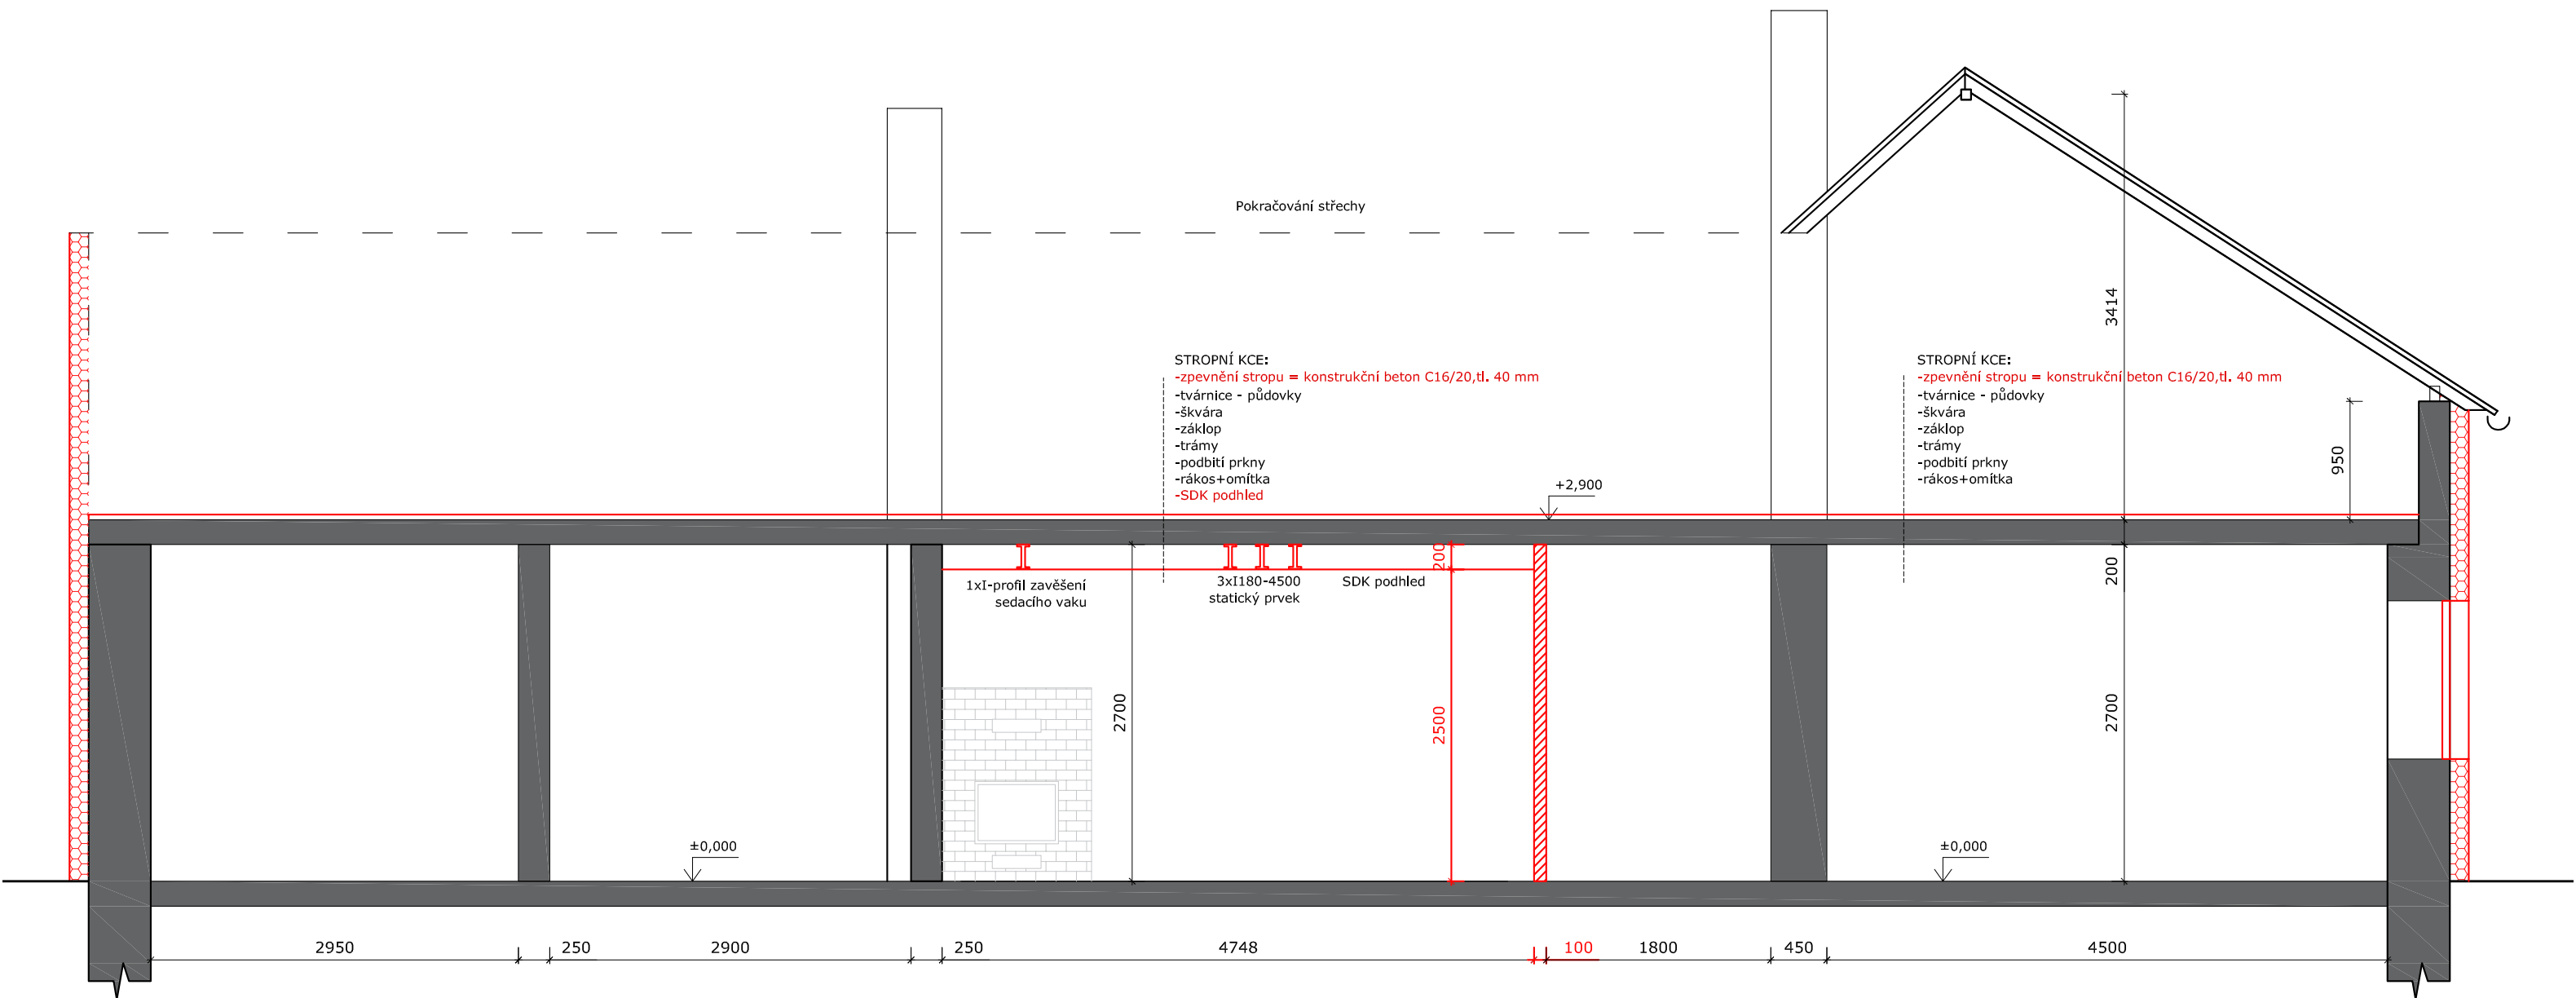


POHLED na ZASTŘEŠENÍ

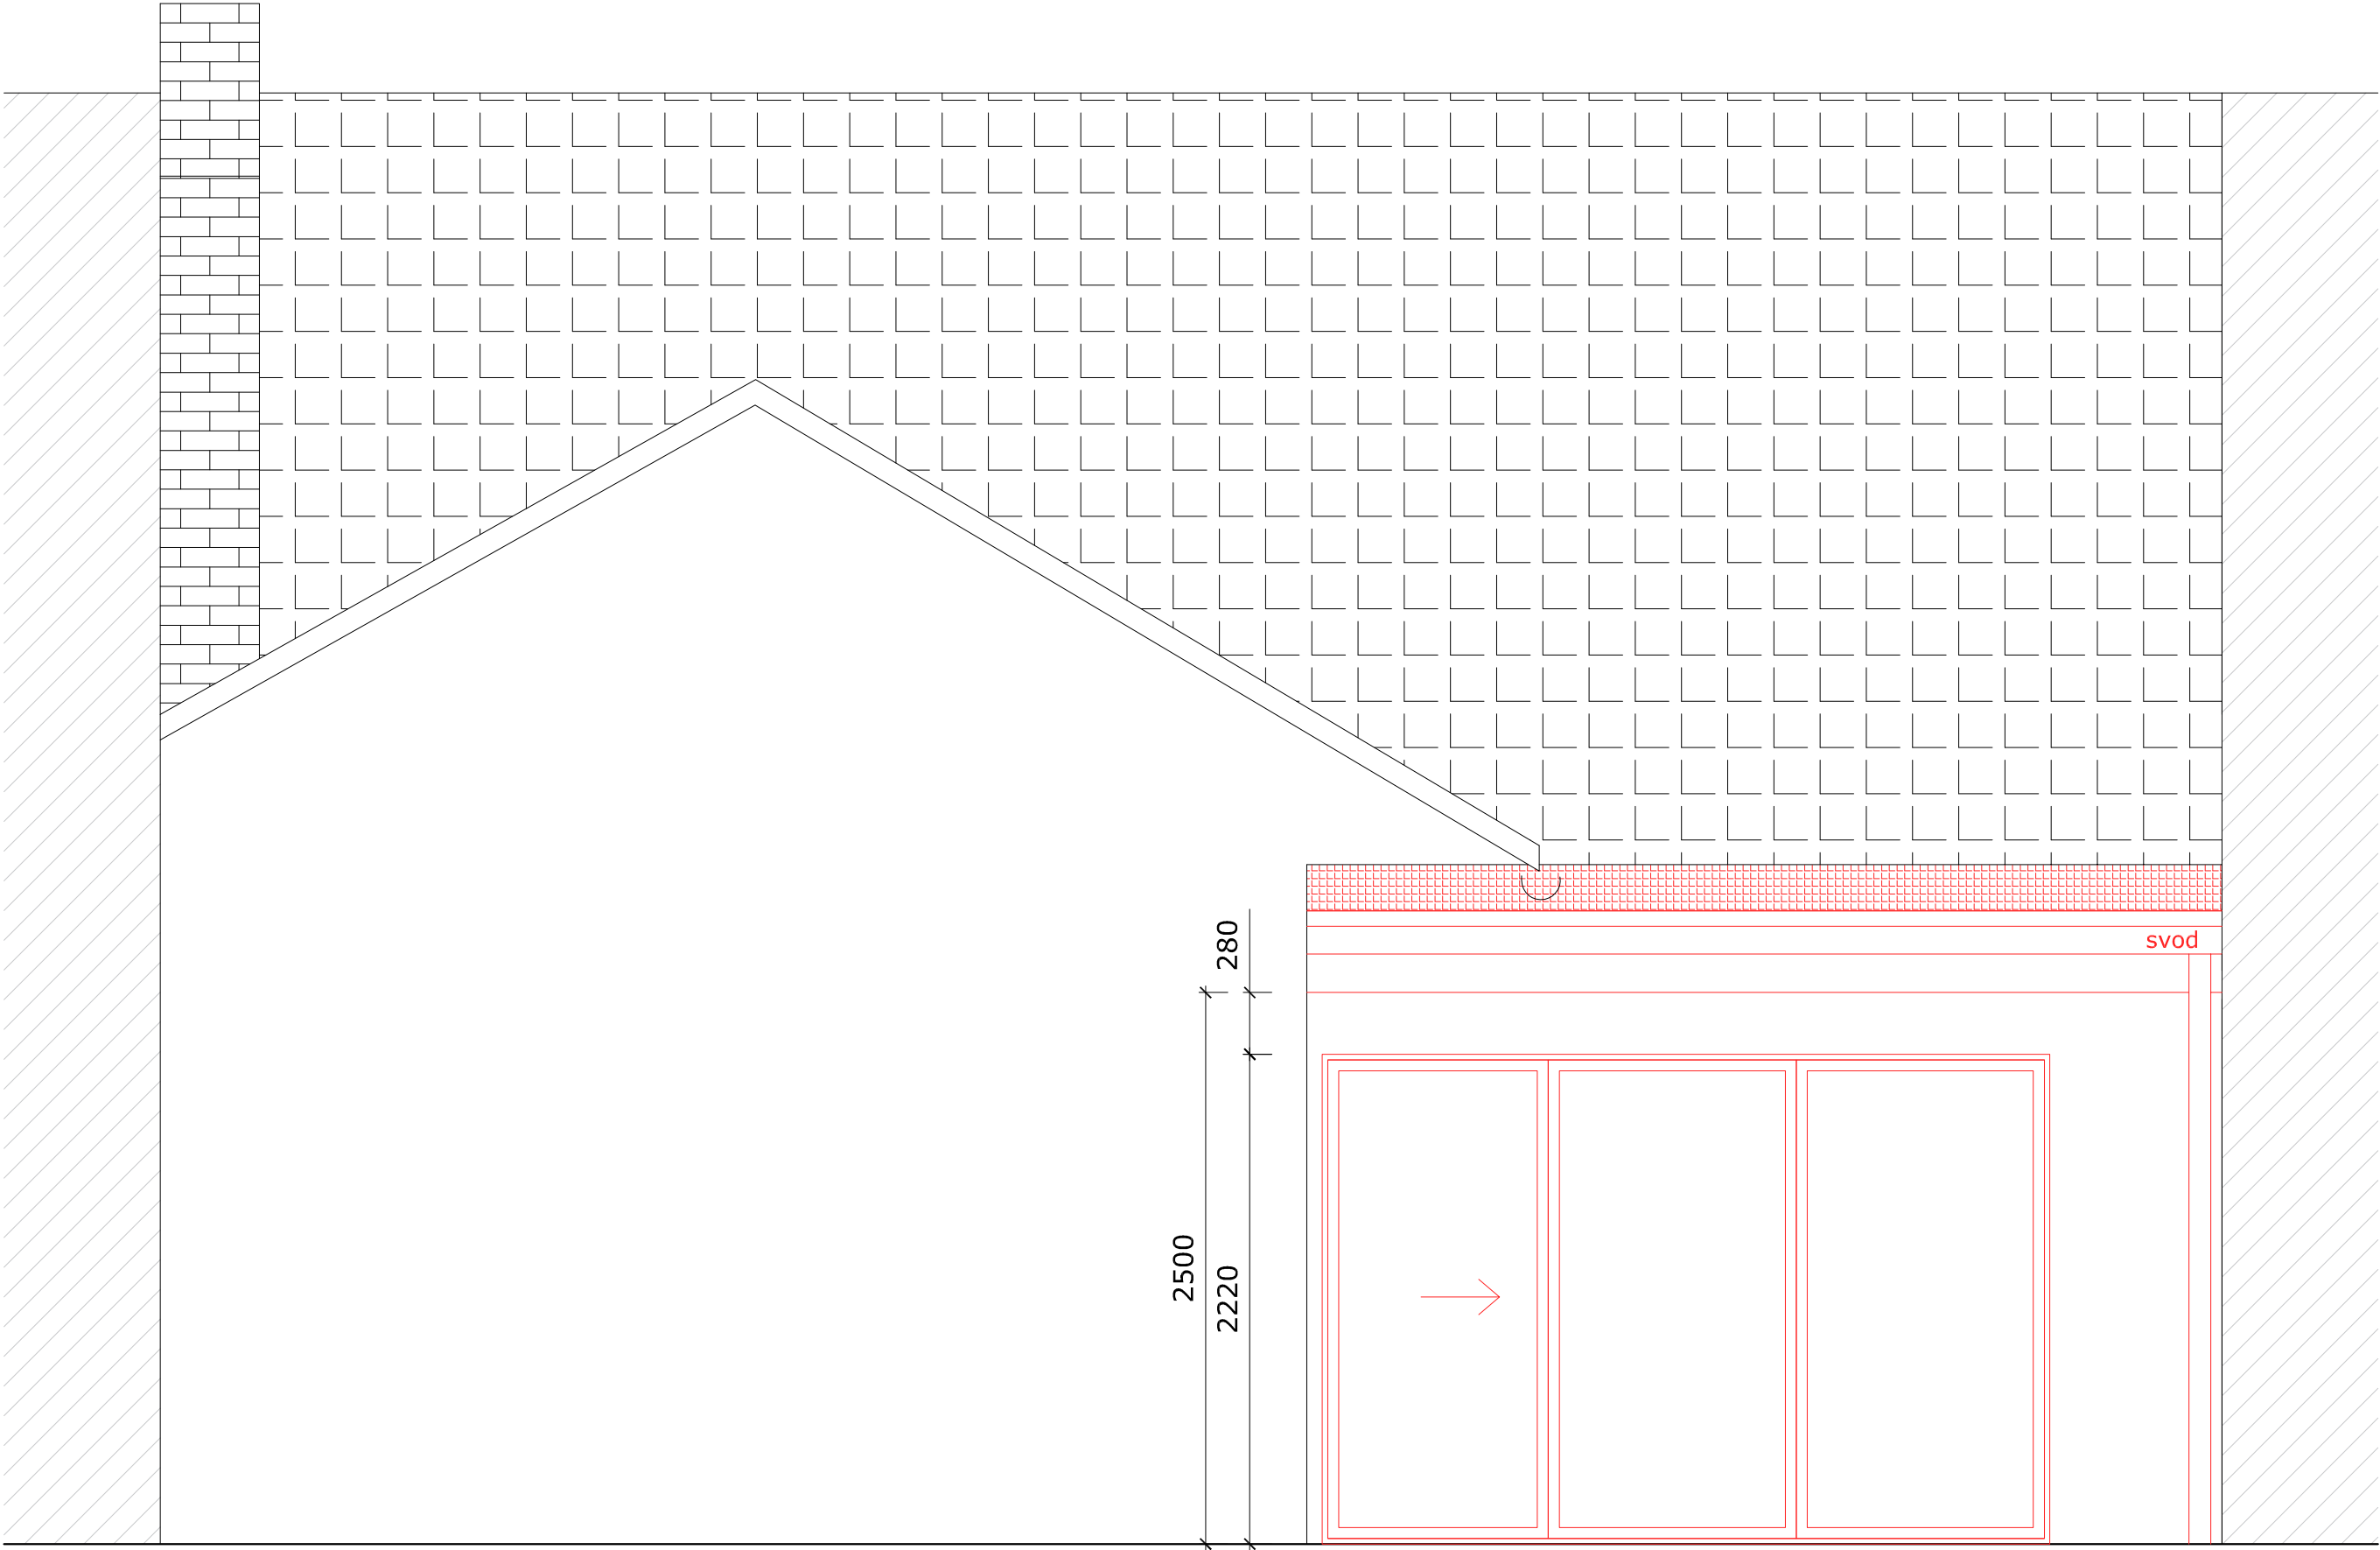



NÁPOJNÁ MÍSTA VODOINSTALACE + DEŠŤOVÁ VODA

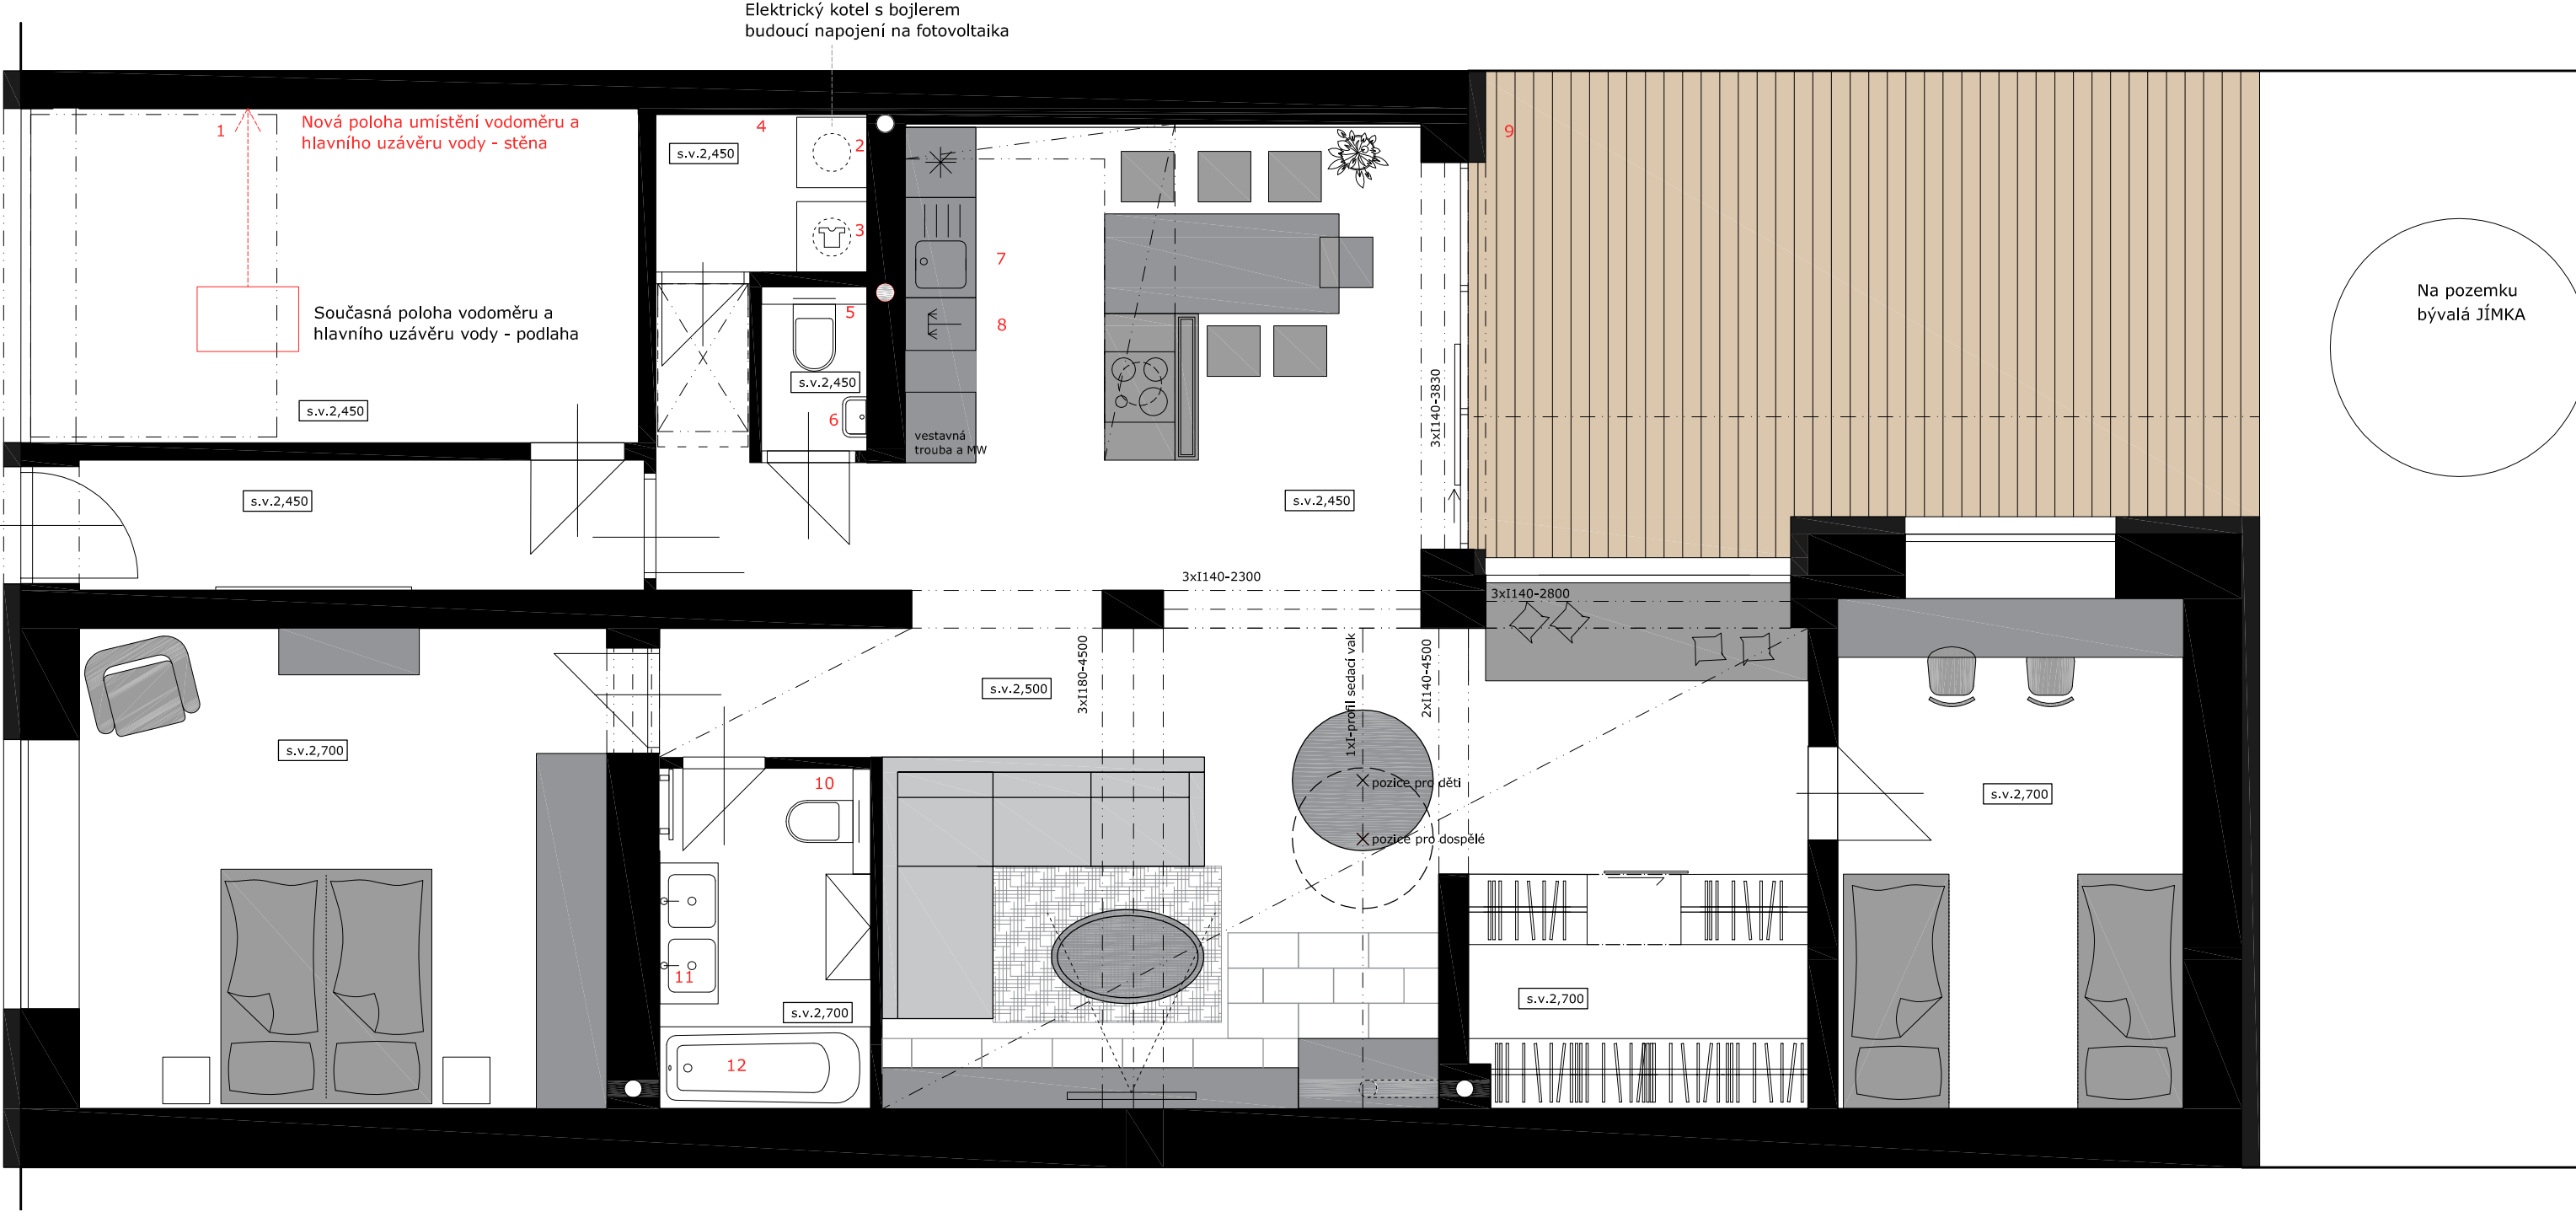

Na pozemku
bývalá JÍMKA


LEGENDA NÁPOJNÉ BODY- VODA

1_ GARÁŽ	vodoměr
2_ TECH. MÍSTNOST	bojler
3_ TECH. MÍSTNOST	pračka
4_ 2.NP	příprava na rozvod vody
5_ WC	závěsný záchod
6_ WC	umyvátko
7_ KUCHYNĚ	dřez
8_ KUCHYNĚ	myčka
9_ TERASA	venkovní kohout na vodu
10_ KOUPELNA	závěsný záchod
11_ KOUPELNA	dvojumyvadlo
12_ KOUPELNA	vana

POZN.:

- Ze šikmé střechy svod dešťové vody do kanalizace.
- Z ploché střechy a terasy svod dešťové vody:
 - letní provoz 90% nádoba a 10% kanalizace
 - zimní provoz 100% kanalizace
- Dešťová voda v nádobě bude sloužit pro zalívání.

ELEKTROINSTALCE

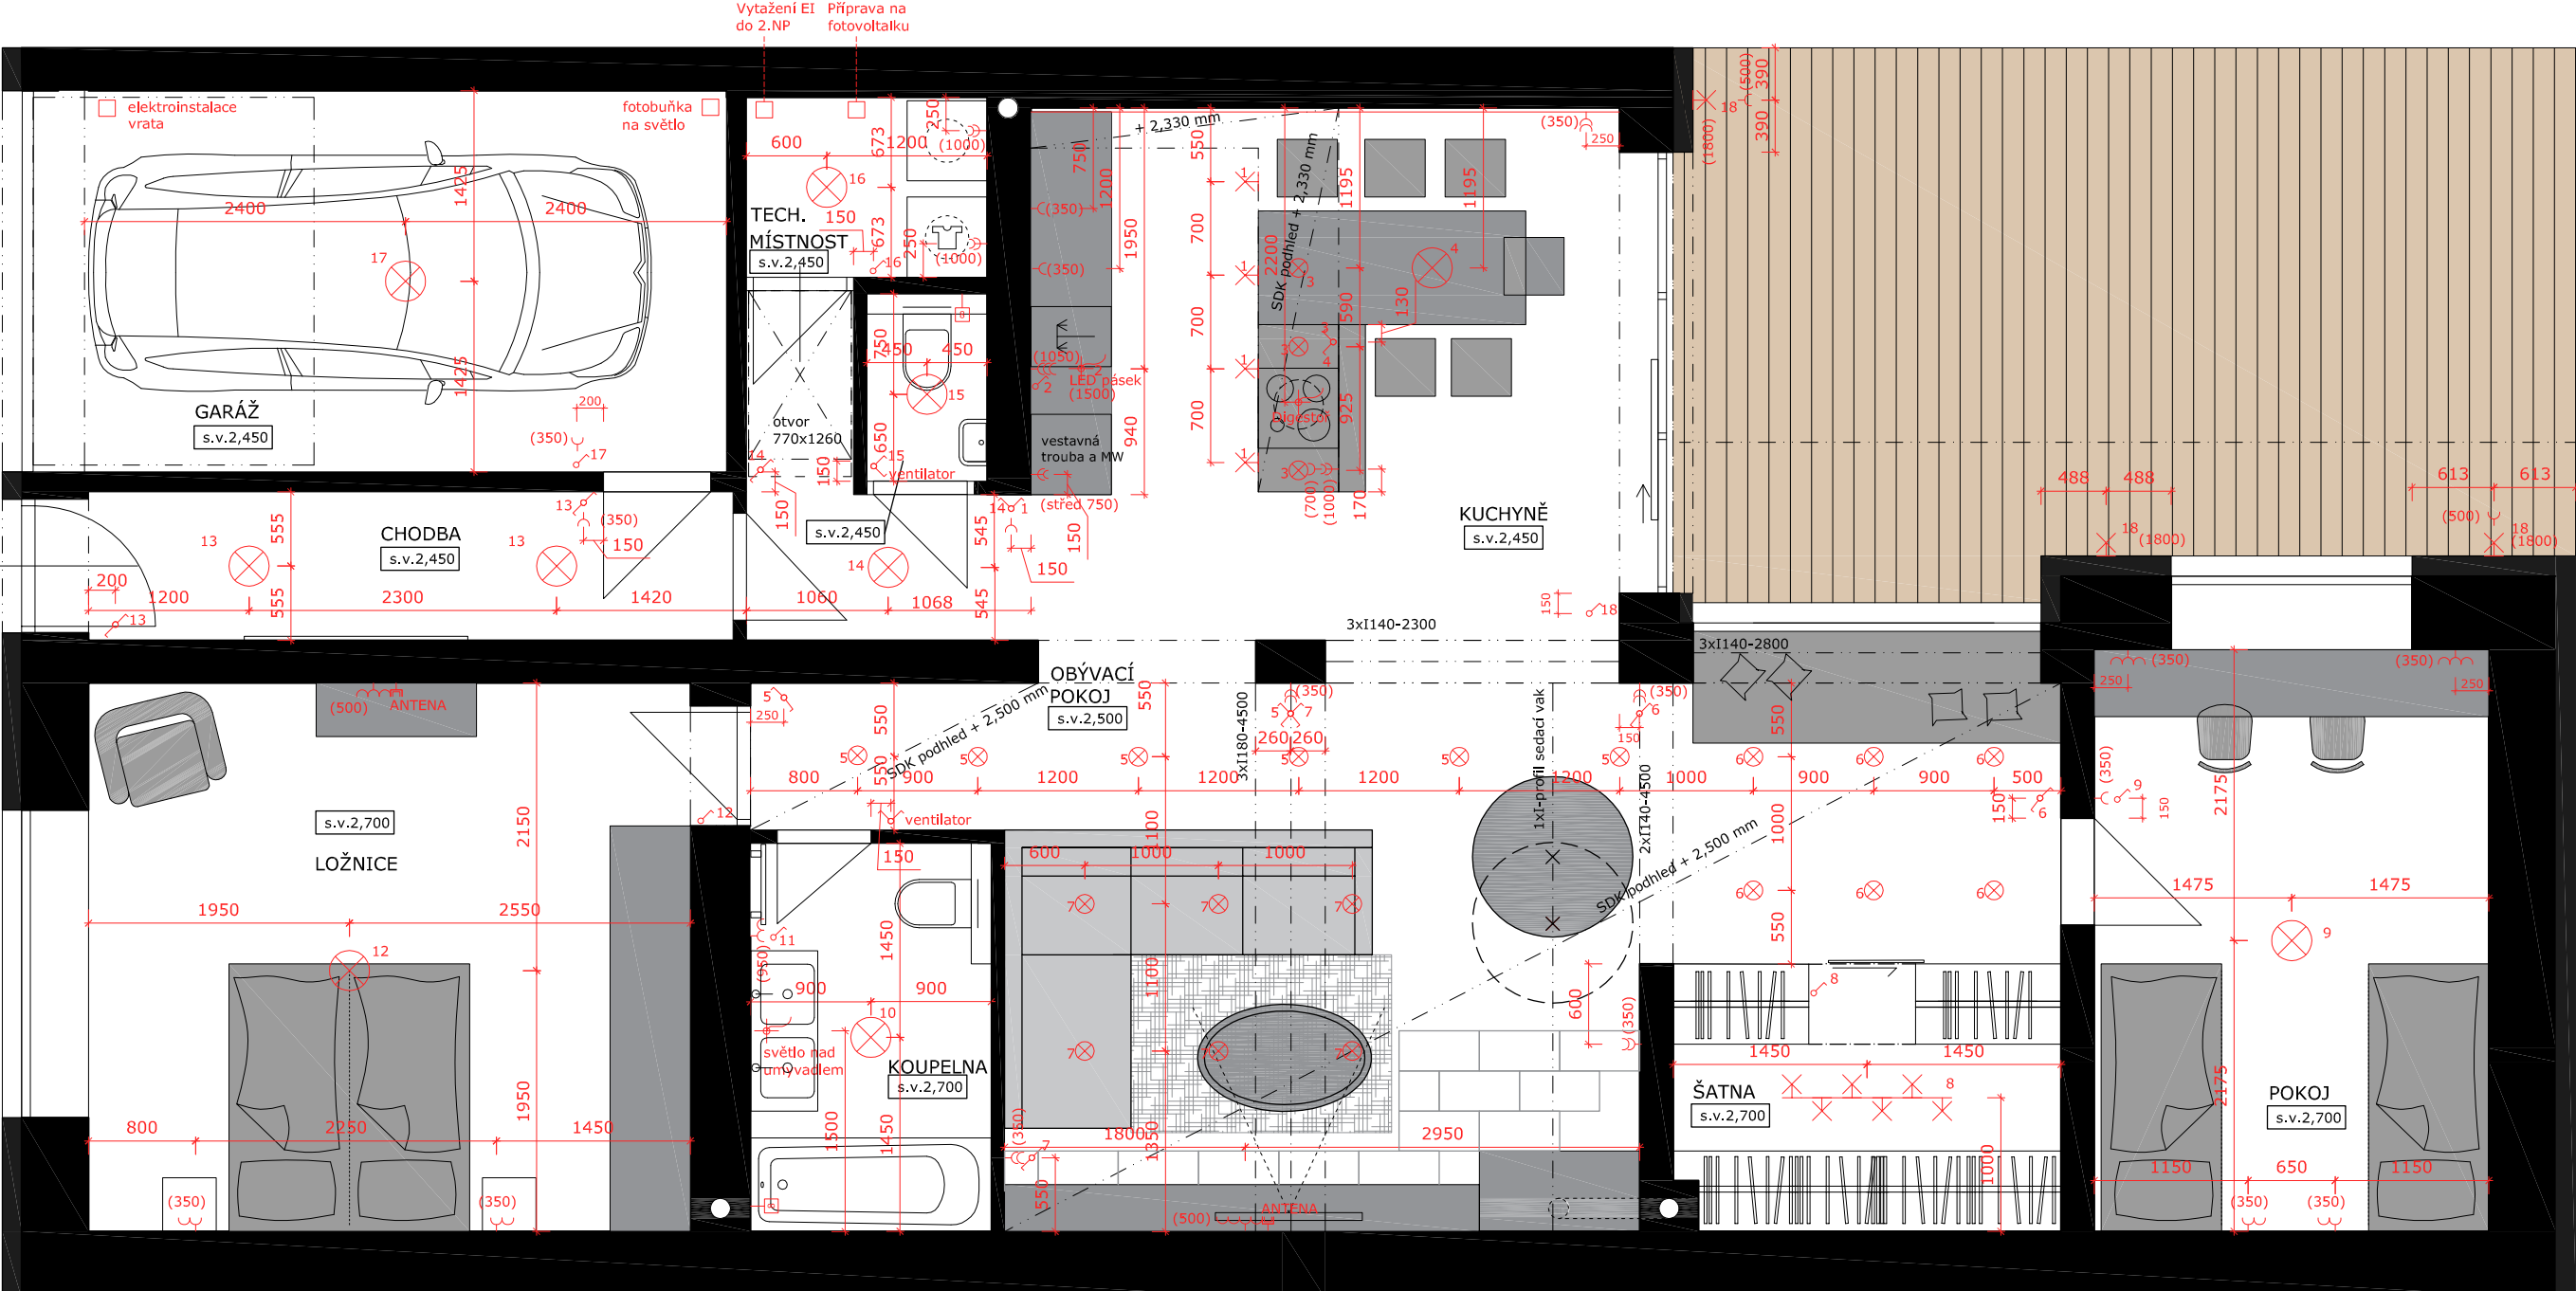


LEGENDA OSVĚTLENÍ

- 1_ KUCHYNĚ nástěnné bodové svítidlo
2_ KUCHYNĚ LED pásek pod vrchními skřínky
3_ KUCHYNĚ bodová světla v podhledu
4_ KUCHYNĚ závěsné světlo stropní
5_ OBÝVACÍ POKOJ bodová světla v podhledu
6_ OBÝVACÍ POKOJ bodová světla v podhledu
7_ OBÝVACÍ POKOJ bodová světla v podhledu

- 8_ ŠATNA stropní světlo přisazené
9_ POKOJ stropní světlo přisazené
10_ KOUPELNA stropní světlo přisazené
11_ KOUPELNA nástěnné světlo
12_ LOŽNICE stropní světlo přisazené
13_ CHODBA stropní světlo přisazené
14_ CHODBA stropní světlo přisazené
15_ WC stropní světlo přisazené
16_ TECH. MÍSTNOST stropní světlo přisazené

- 17_ GARÁŽ stropní světlo přisazené
11_ TERASA nástěnné světlo, venkovní

VYTÁPĚNÍ

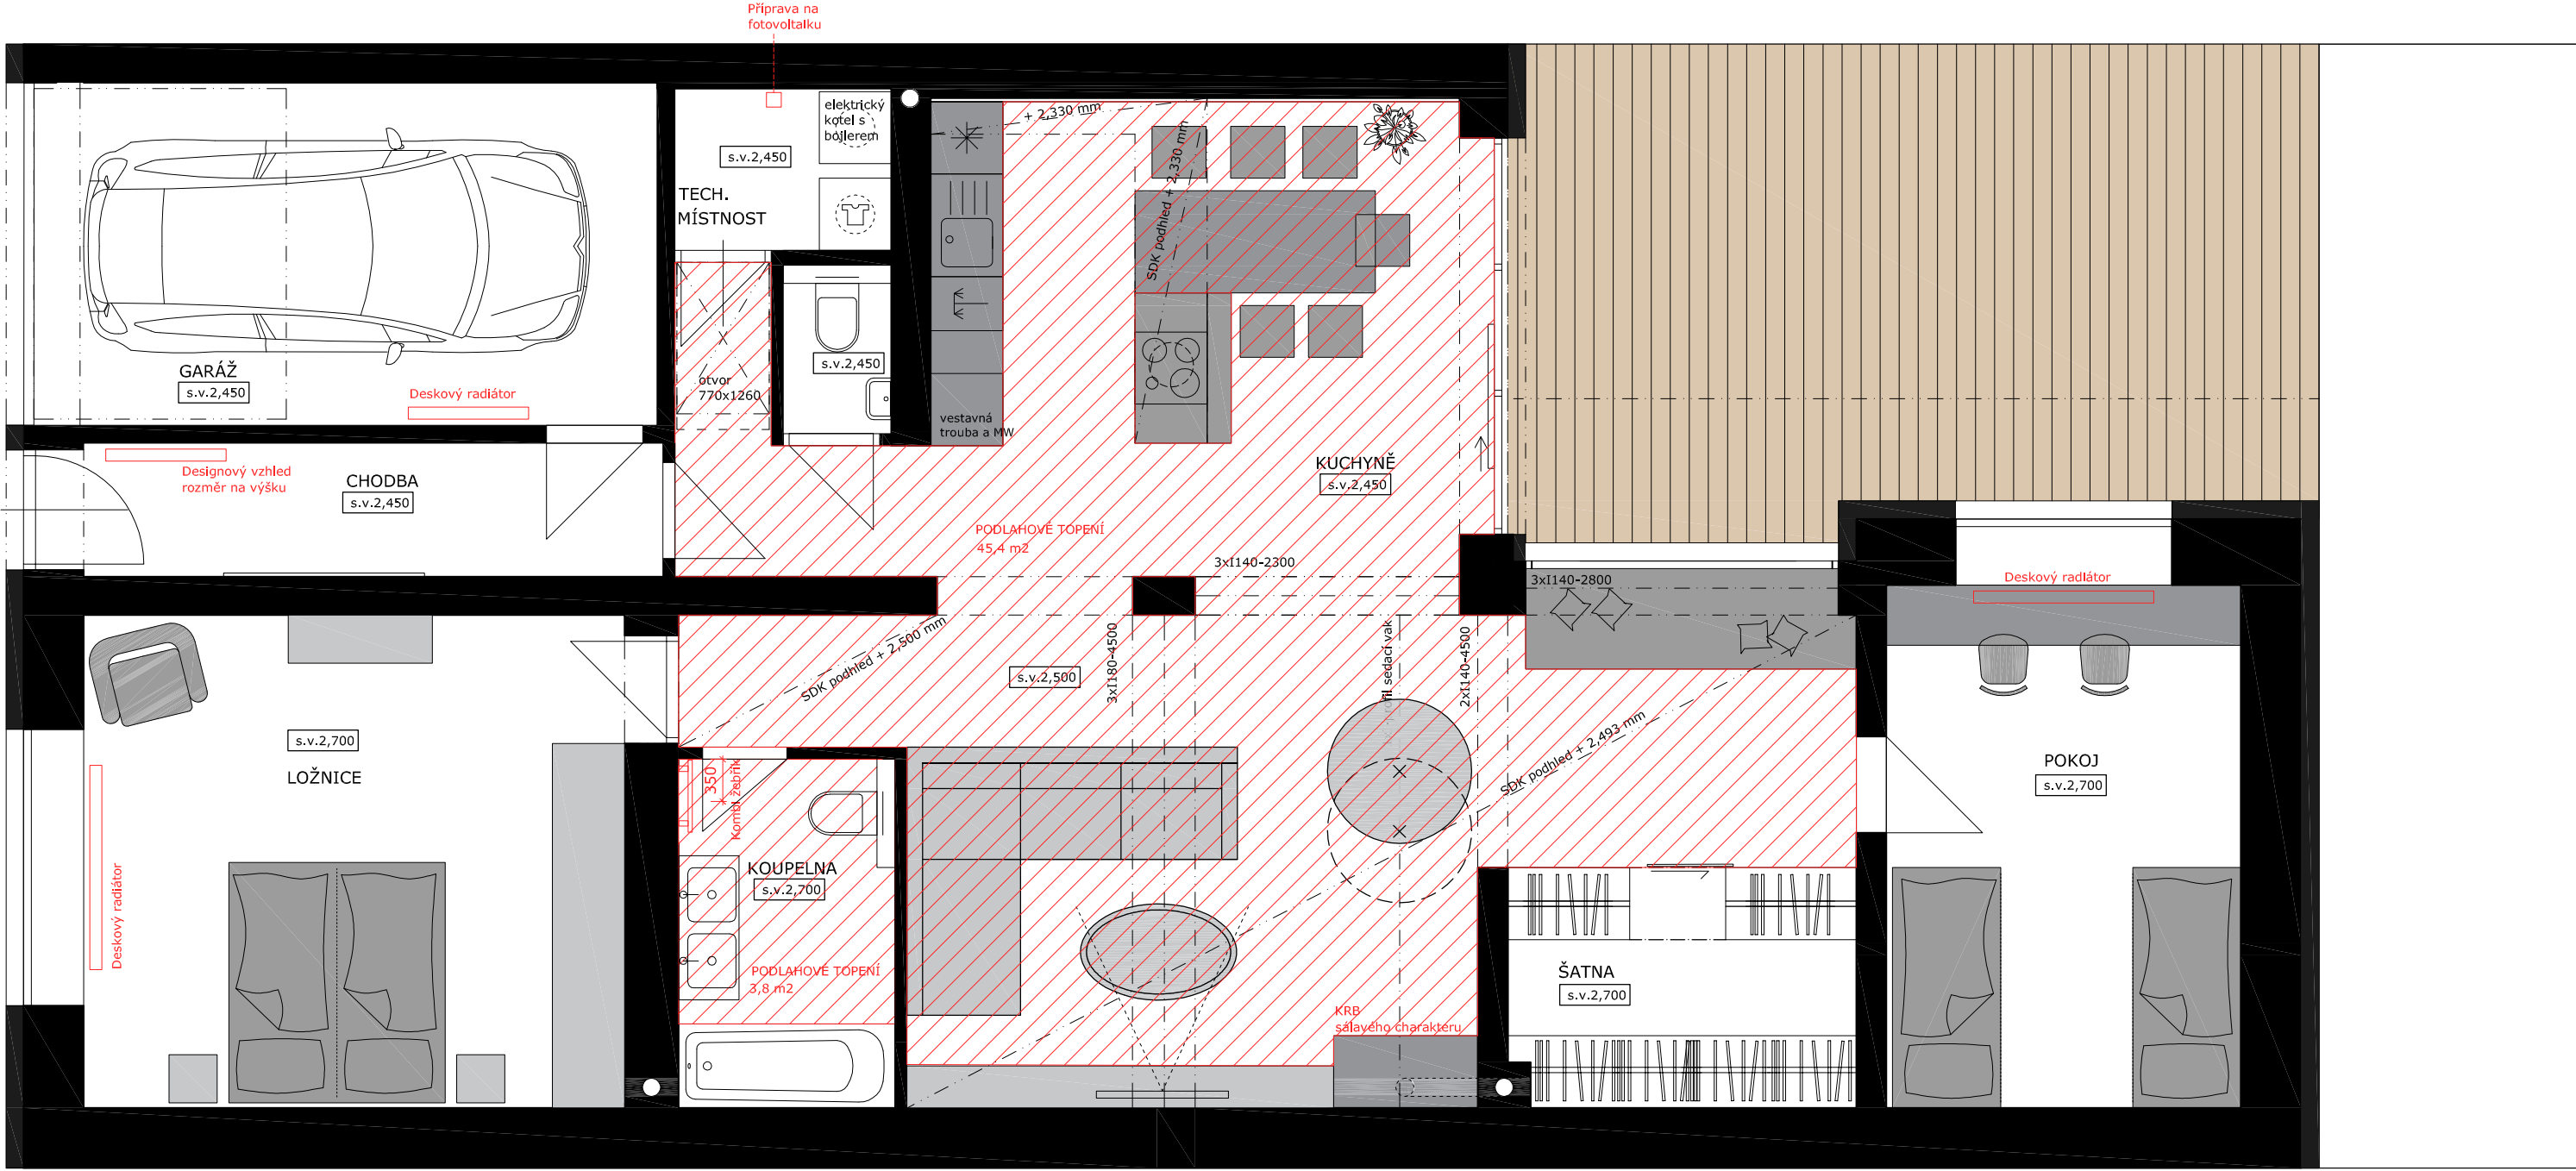


PODLAHA




ROZPRACOVANÝ CELEK

PŮDORYS

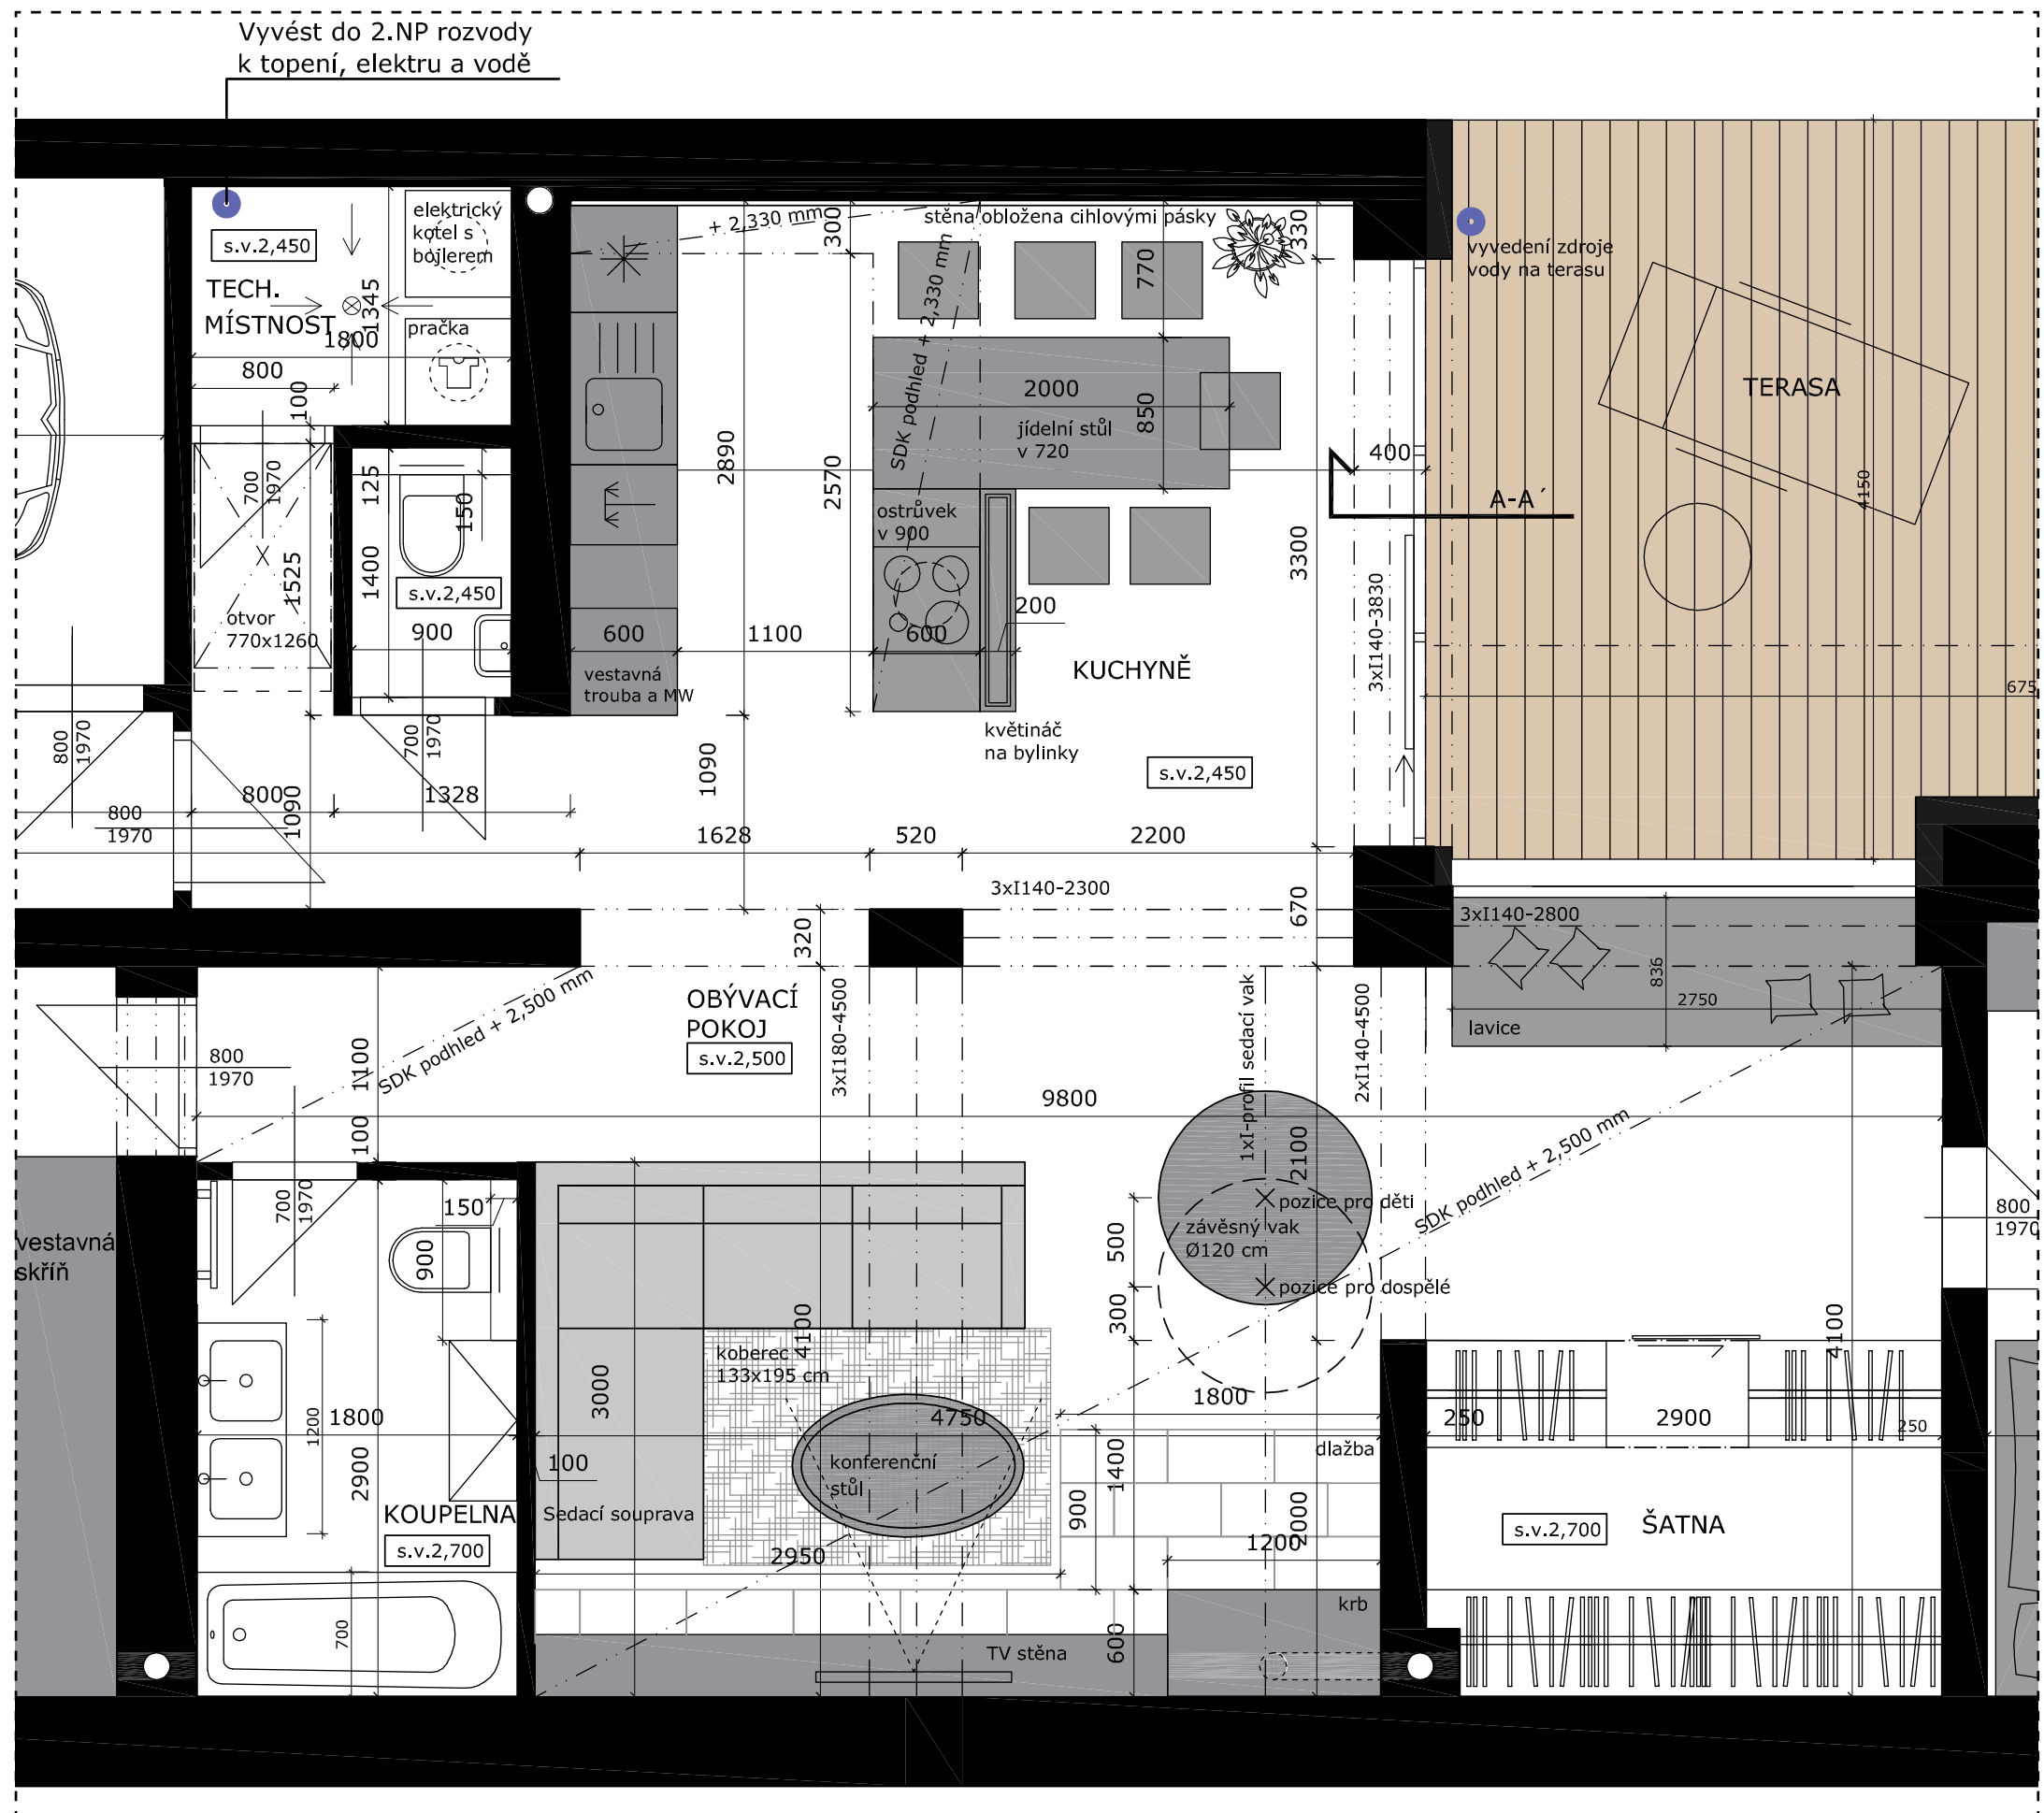

ROZPRACOVANÝ CELEK


ELEKTROINSTALACE

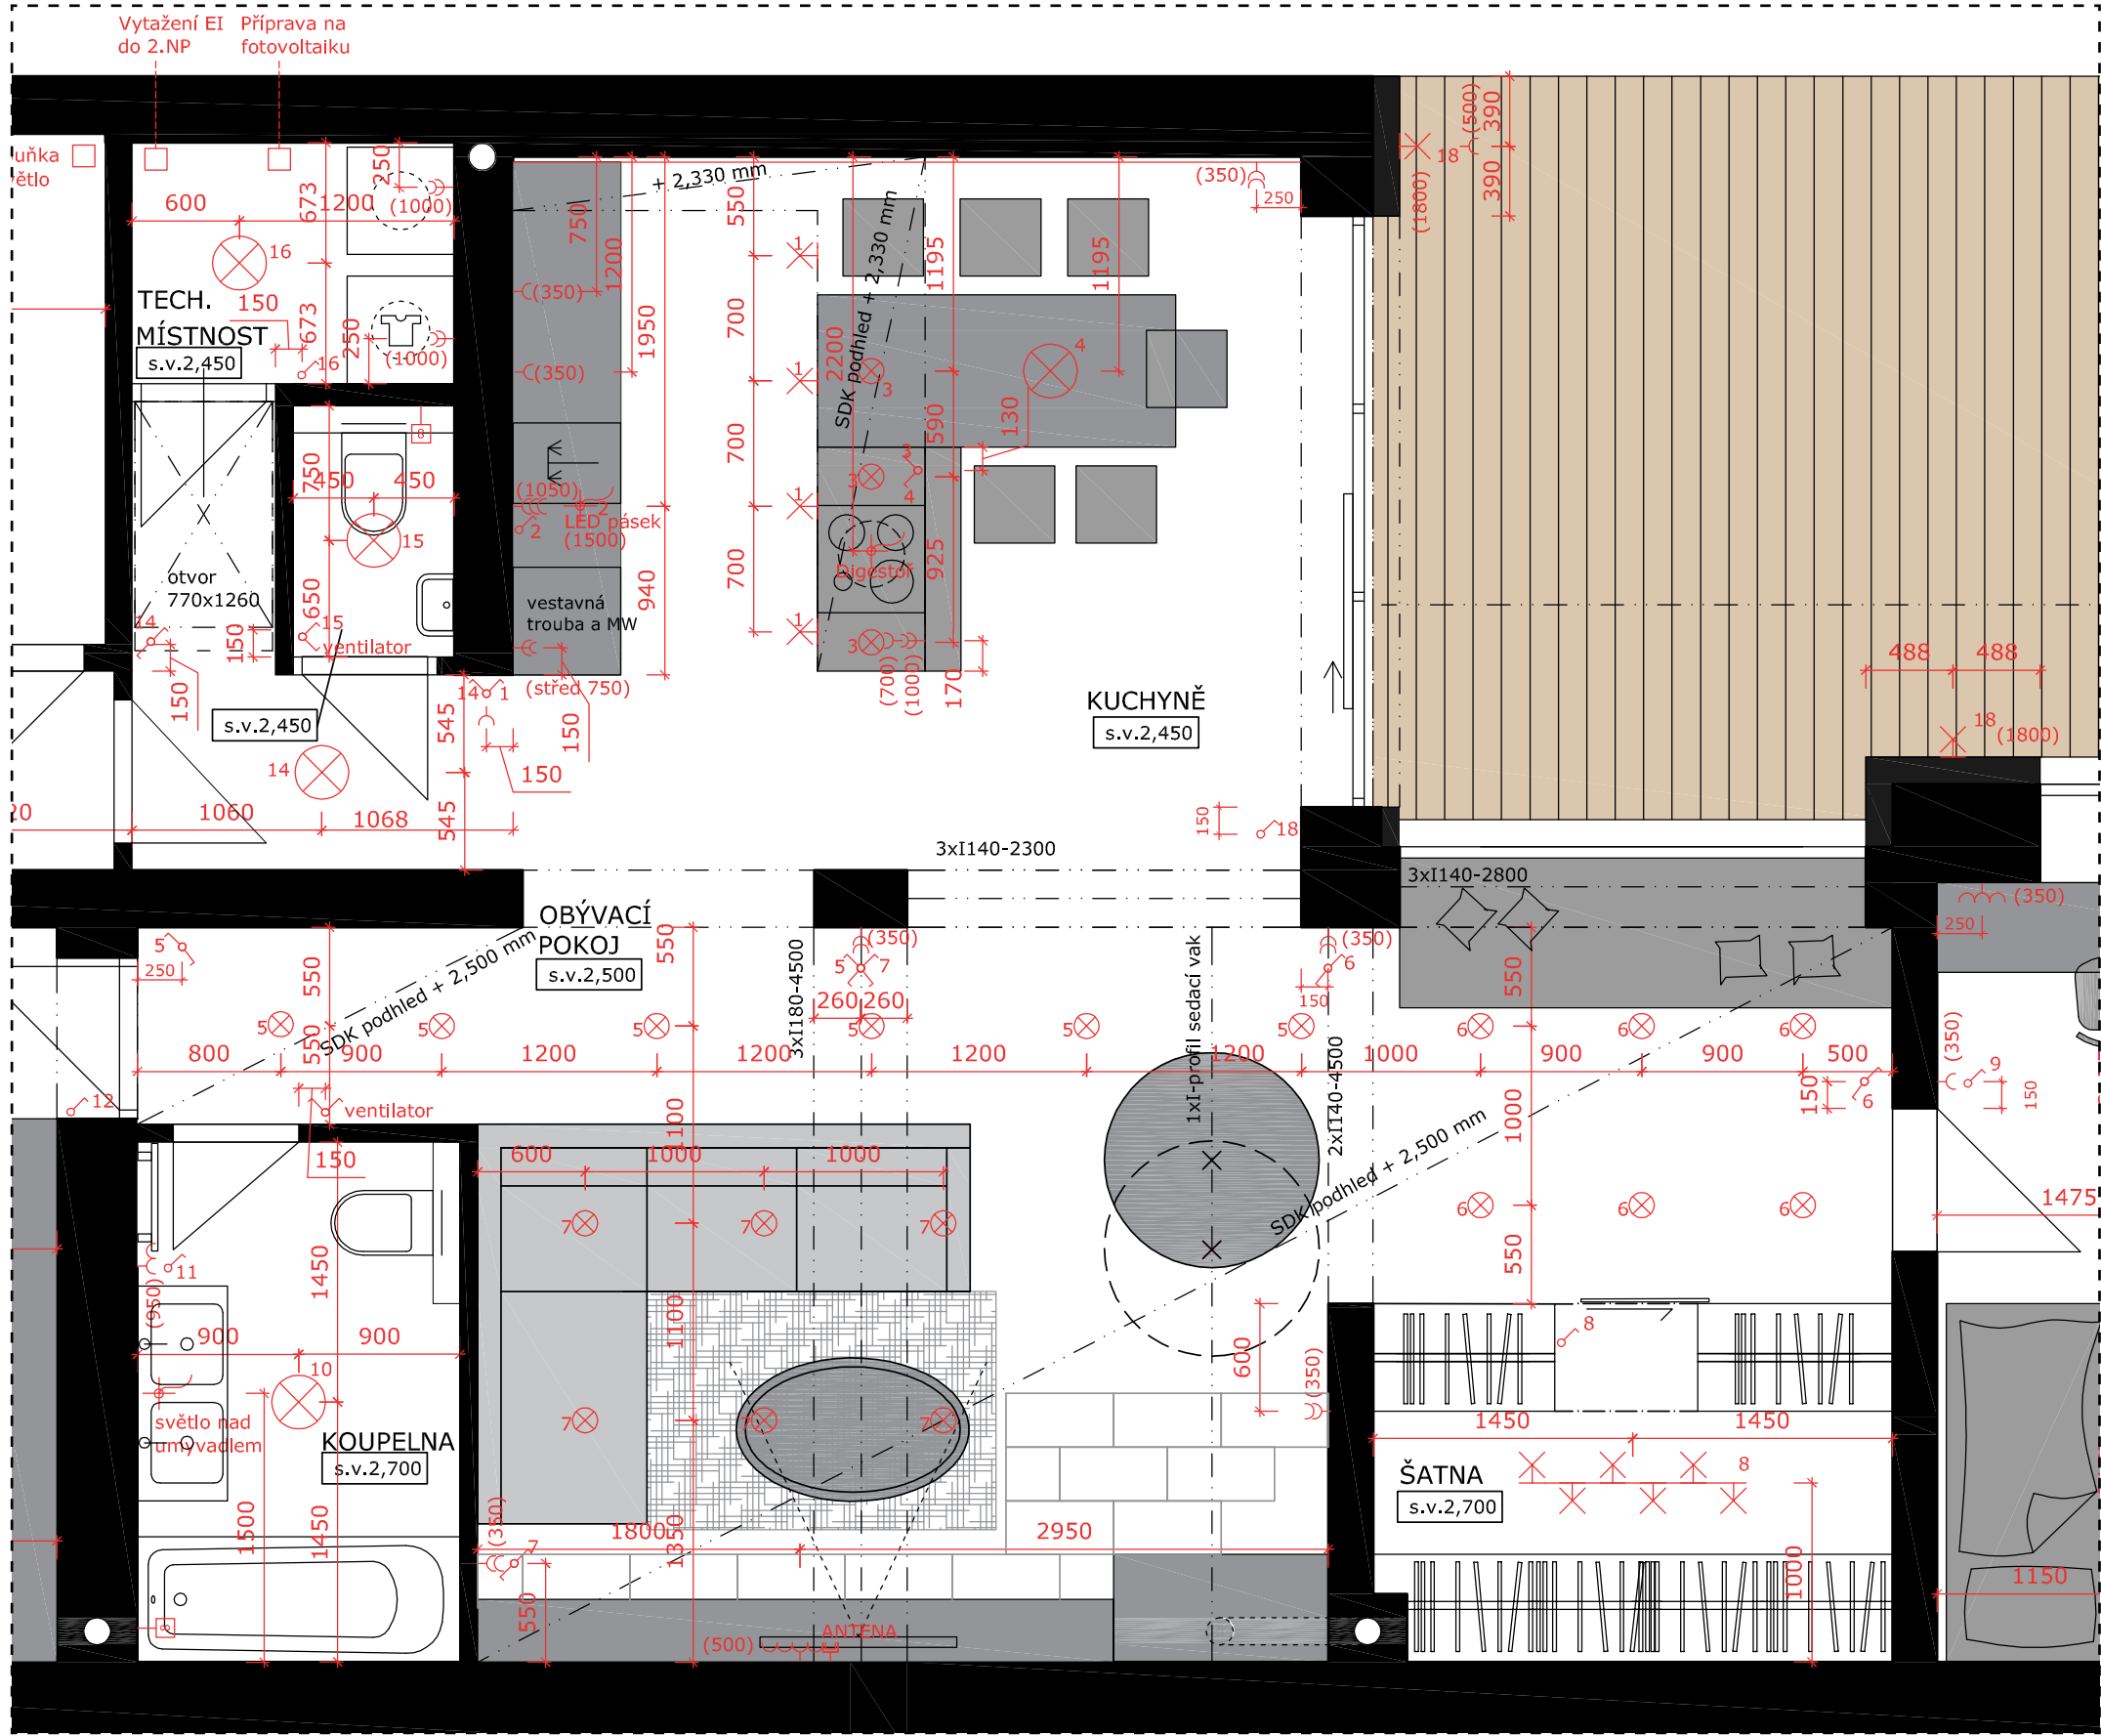


- LEGENDA OSVĚTLENÍ**
- 1_ KUCHYNĚ nástěnné bodové světlo
 - 2_ KUCHYNĚ LED pásek pod vrchními skříňky
 - 3_ KUCHYNĚ bodová světla v podhledu
 - 4_ KUCHYNĚ závěsné světlo stropní
 - 5_ OBÝVACÍ POKOJ bodová světla v podhledu
 - 6_ OBÝVACÍ POKOJ bodová světla v podhledu
 - 7_ OBÝVACÍ POKOJ bodová světla v podhledu

ROZPRACOVANÝ CELEK

POHLEDY

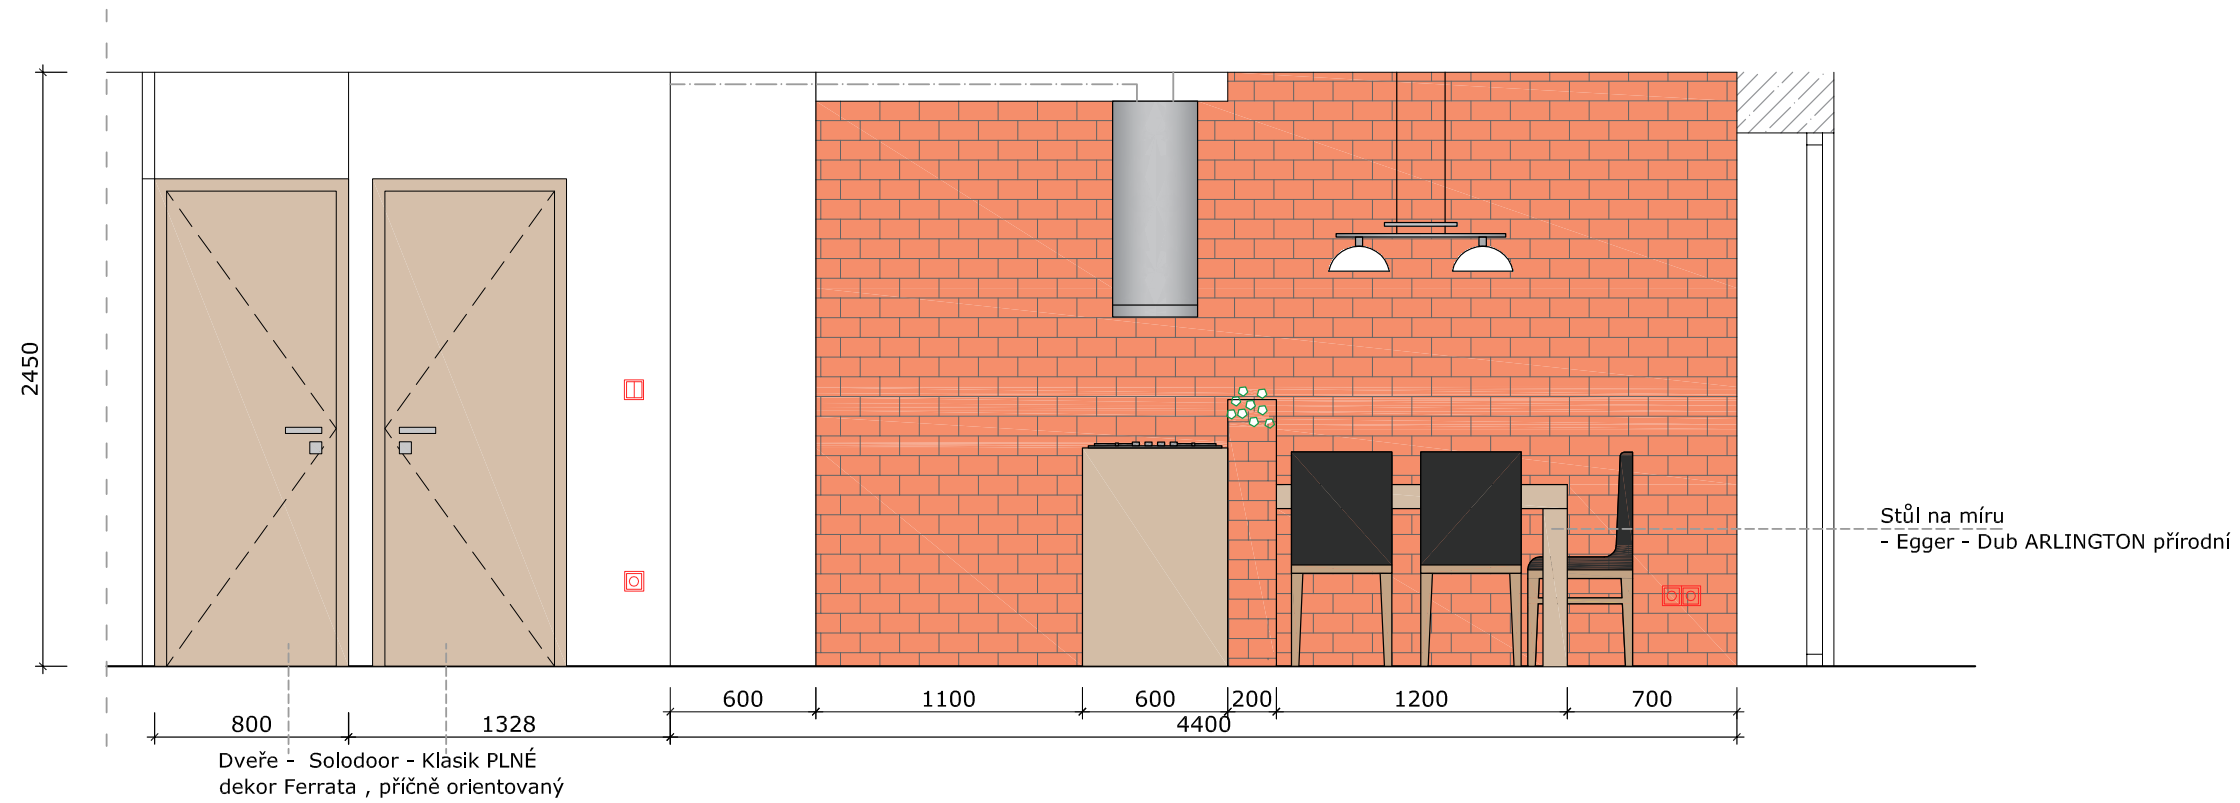


POHLEDY 2a

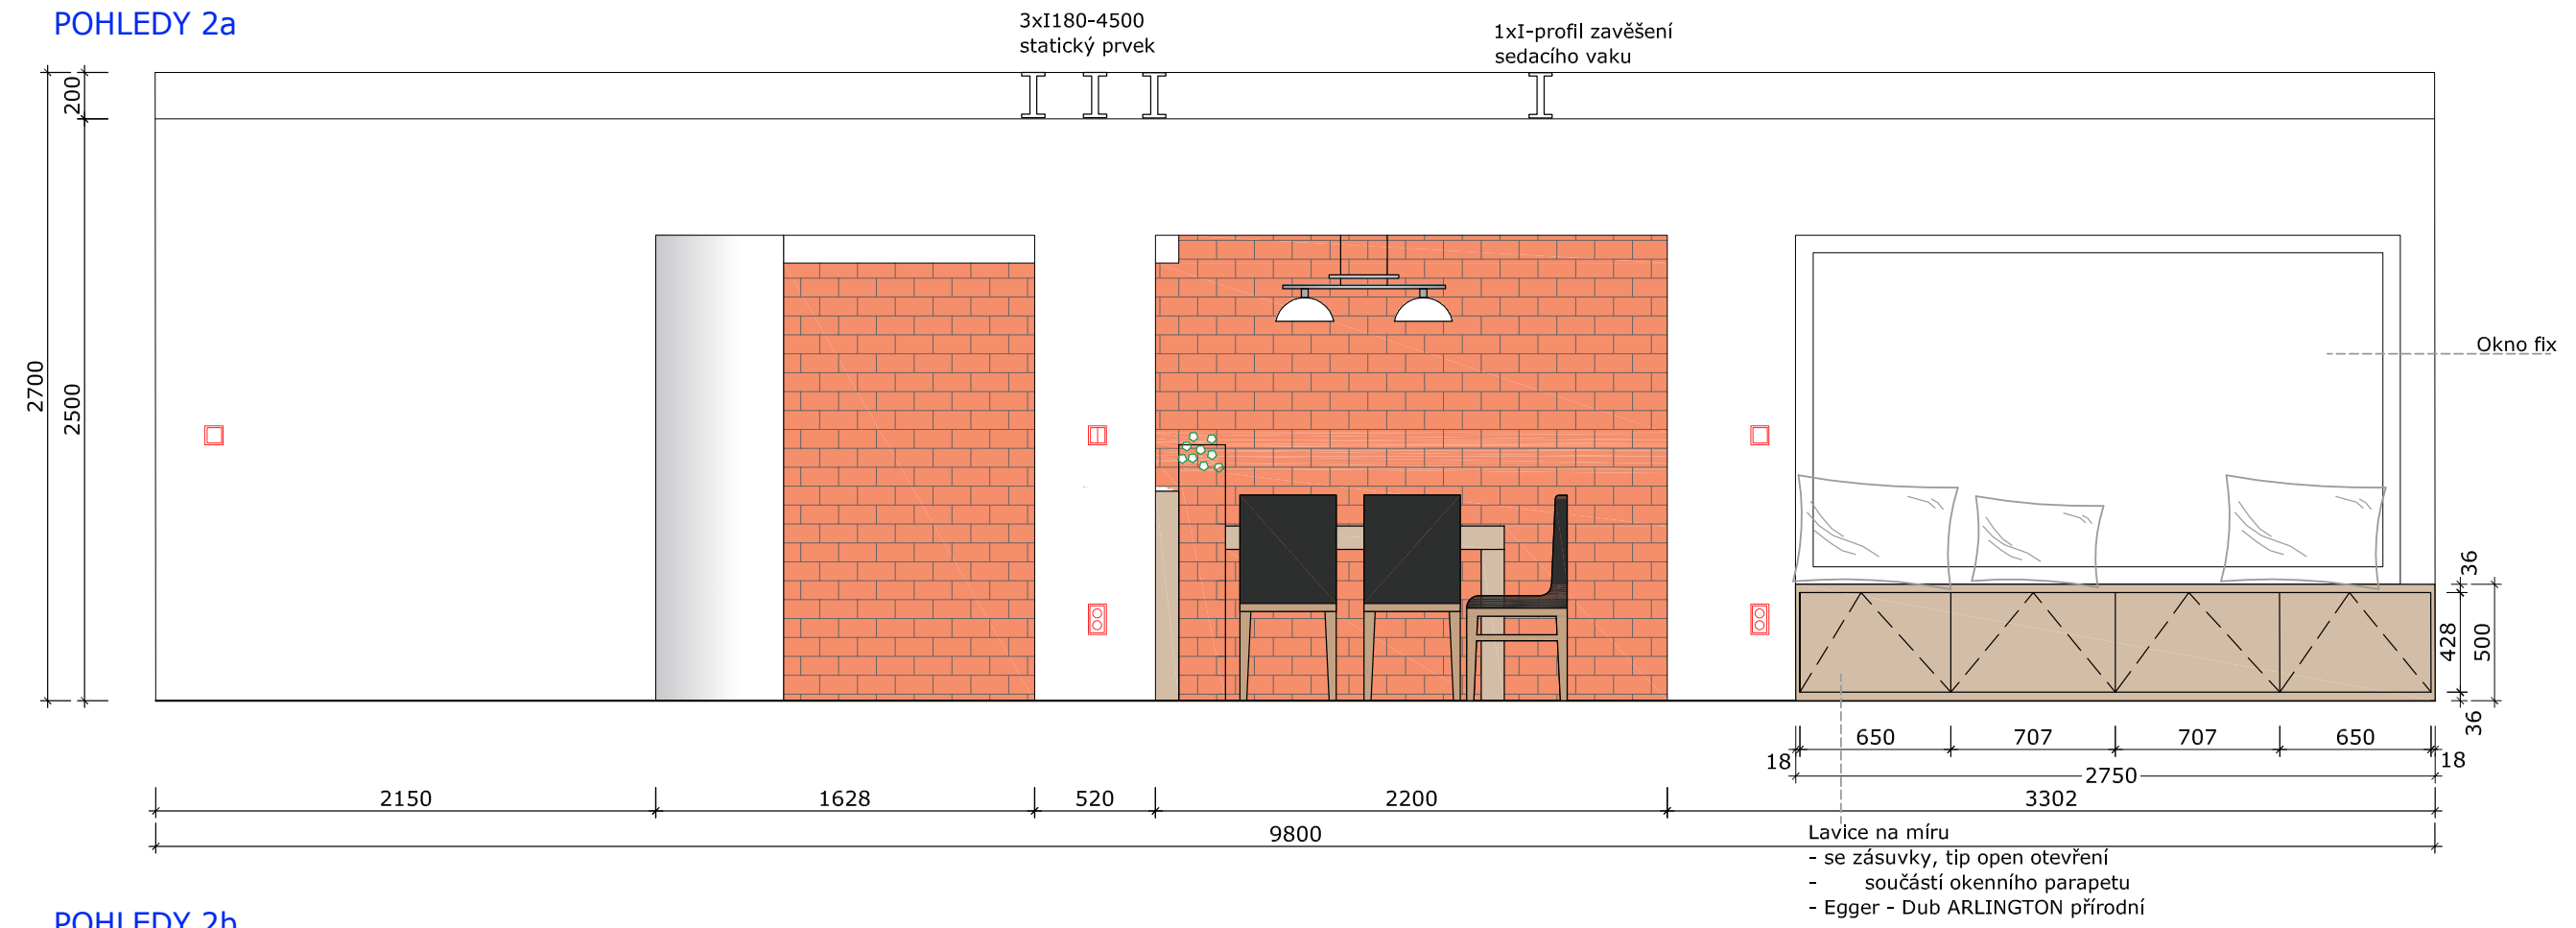


POHLEDY 2b

ROZPRACOVANÝ CELEK

POHLEDY

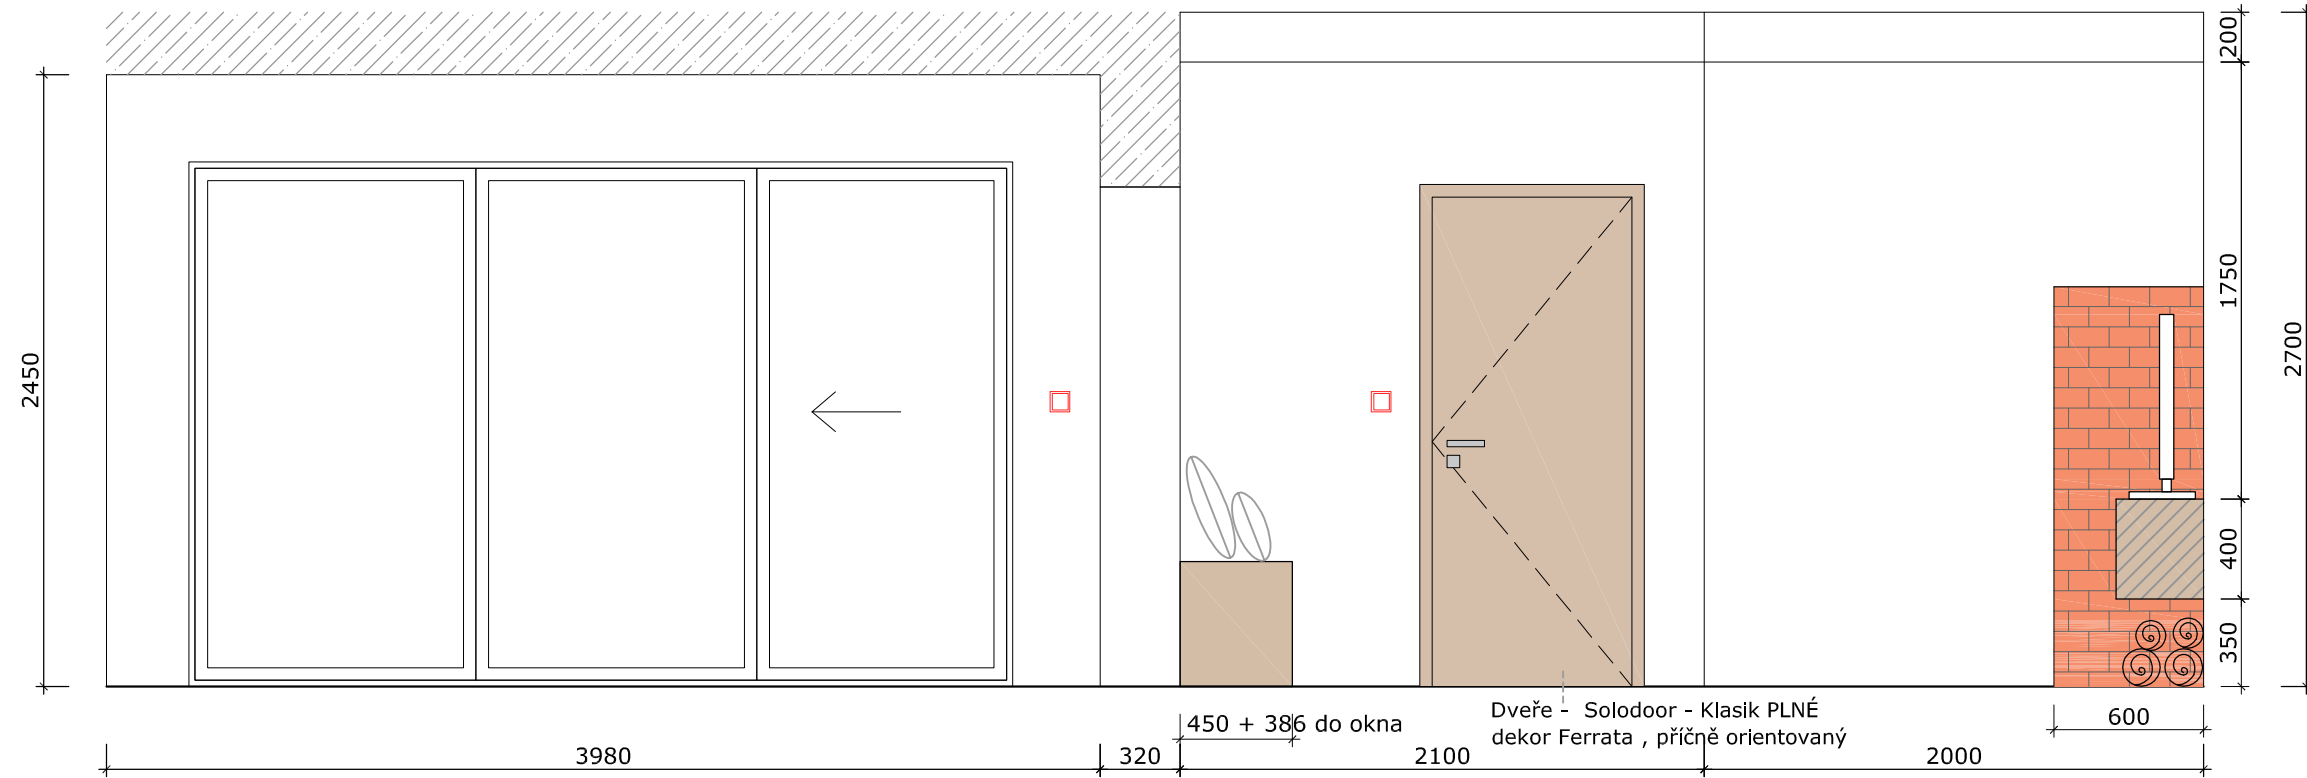

POHLEDY 1a

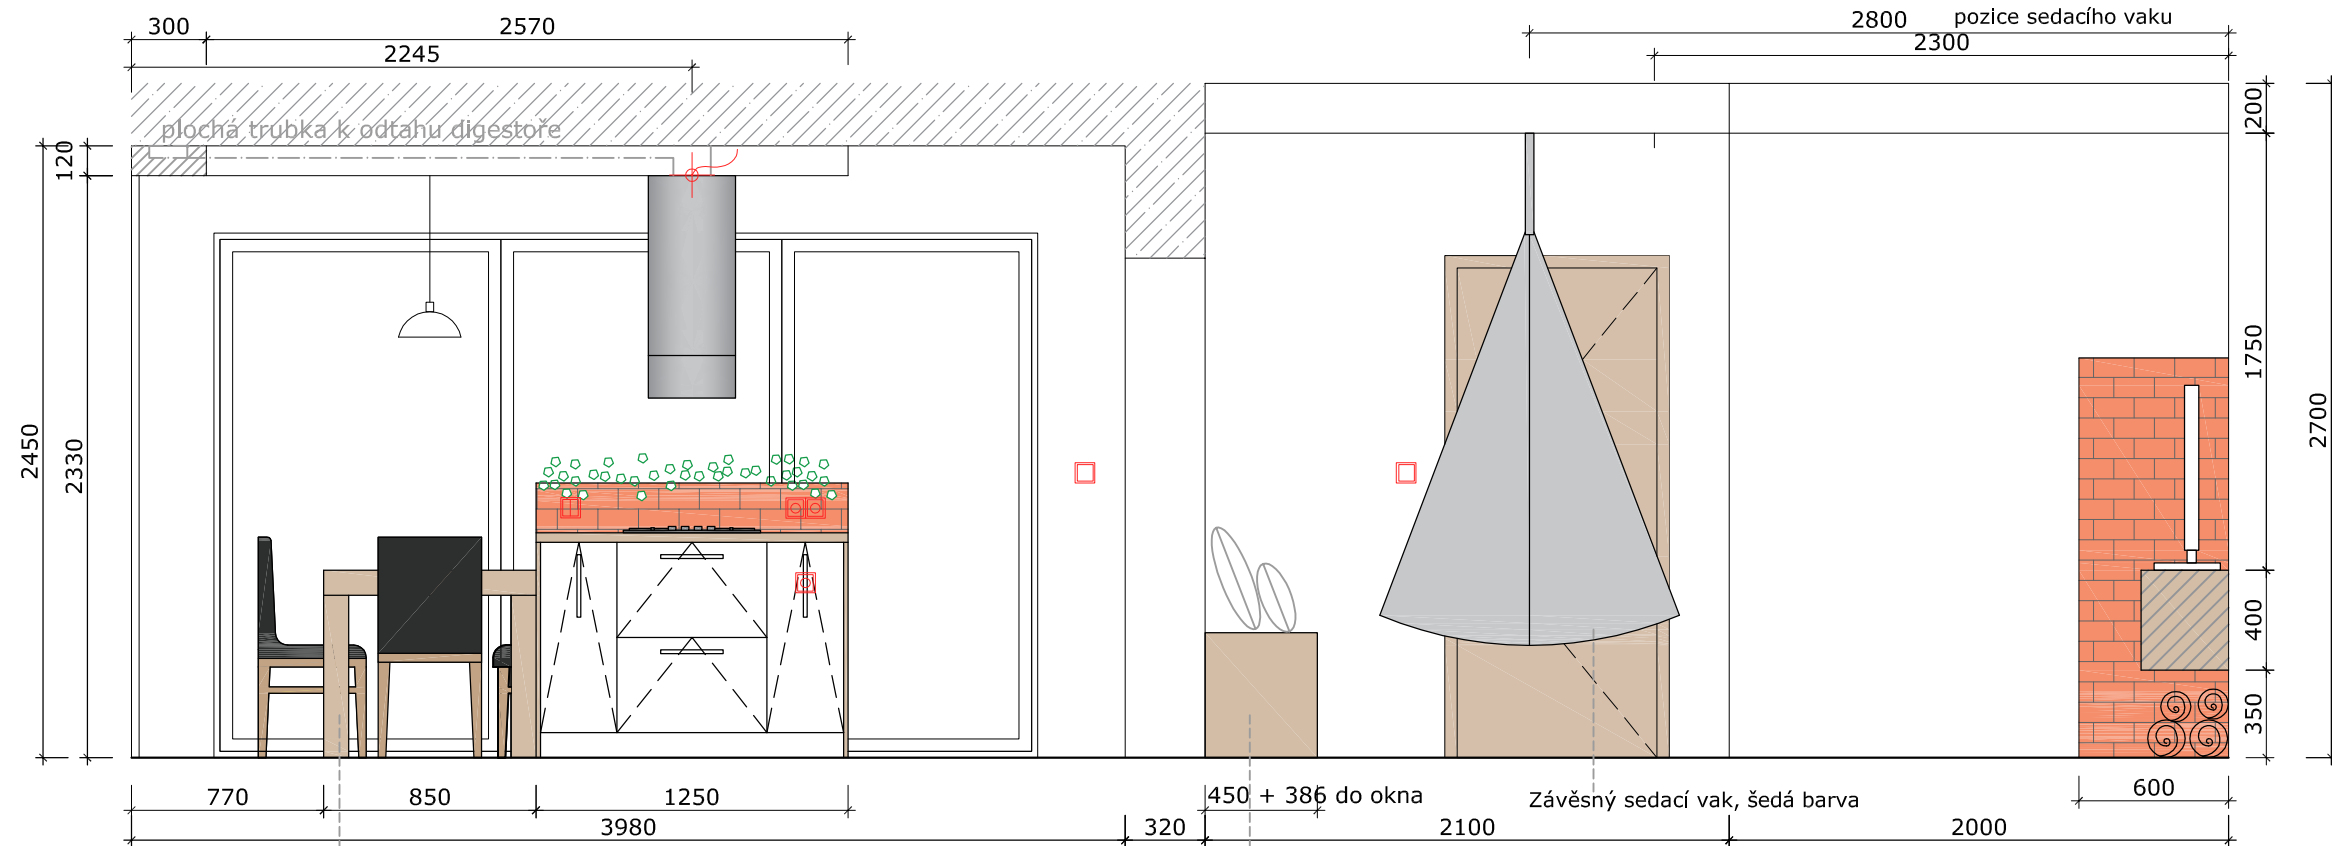


POHLEDY 1b

Stůl na míru
- Egger - Dub ARLINGTON přírodní


Lavice na míru
- se zásuvky, tip open otevření
- součástí okenního parapetu
- Egger - Dub ARLINGTON přírodní

ROZPRACOVANÝ CELEK

POHLEDY

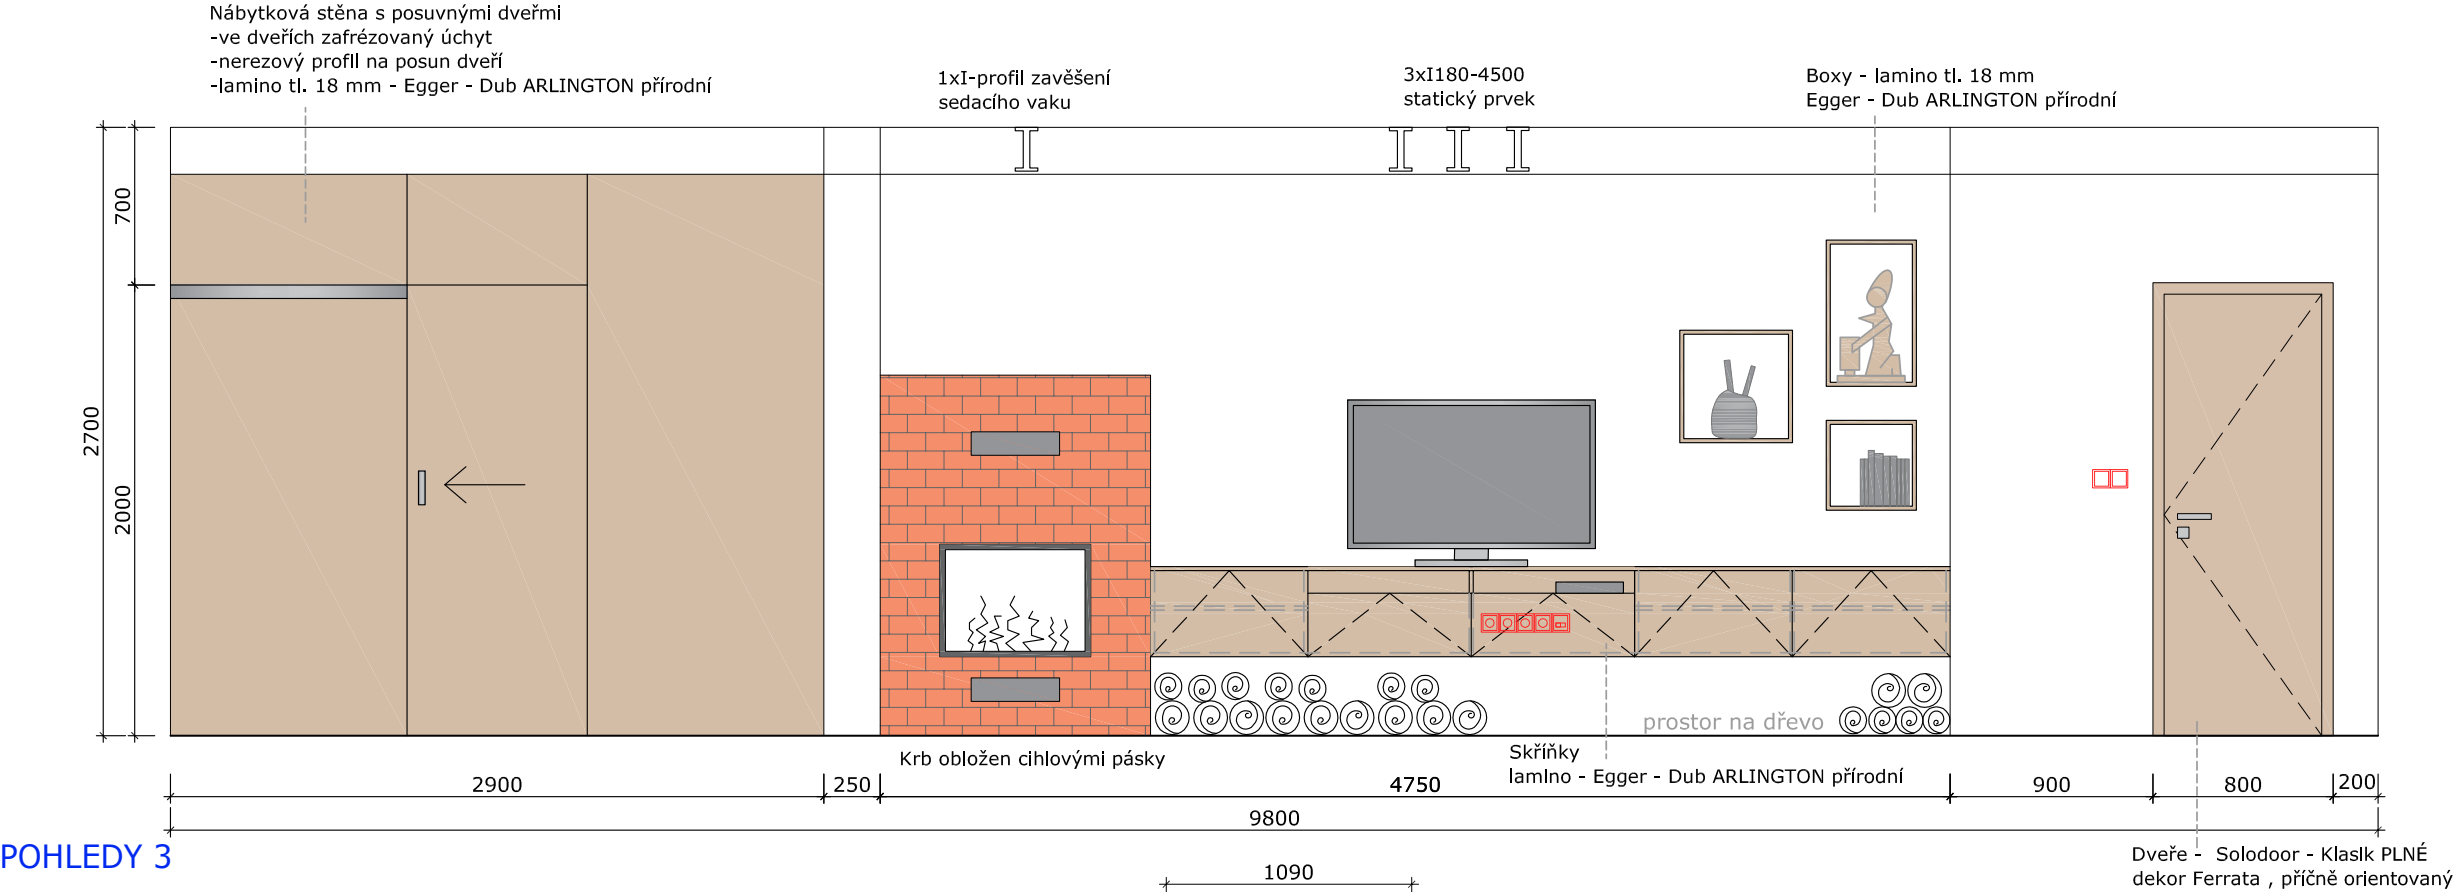

POHLEDY 3

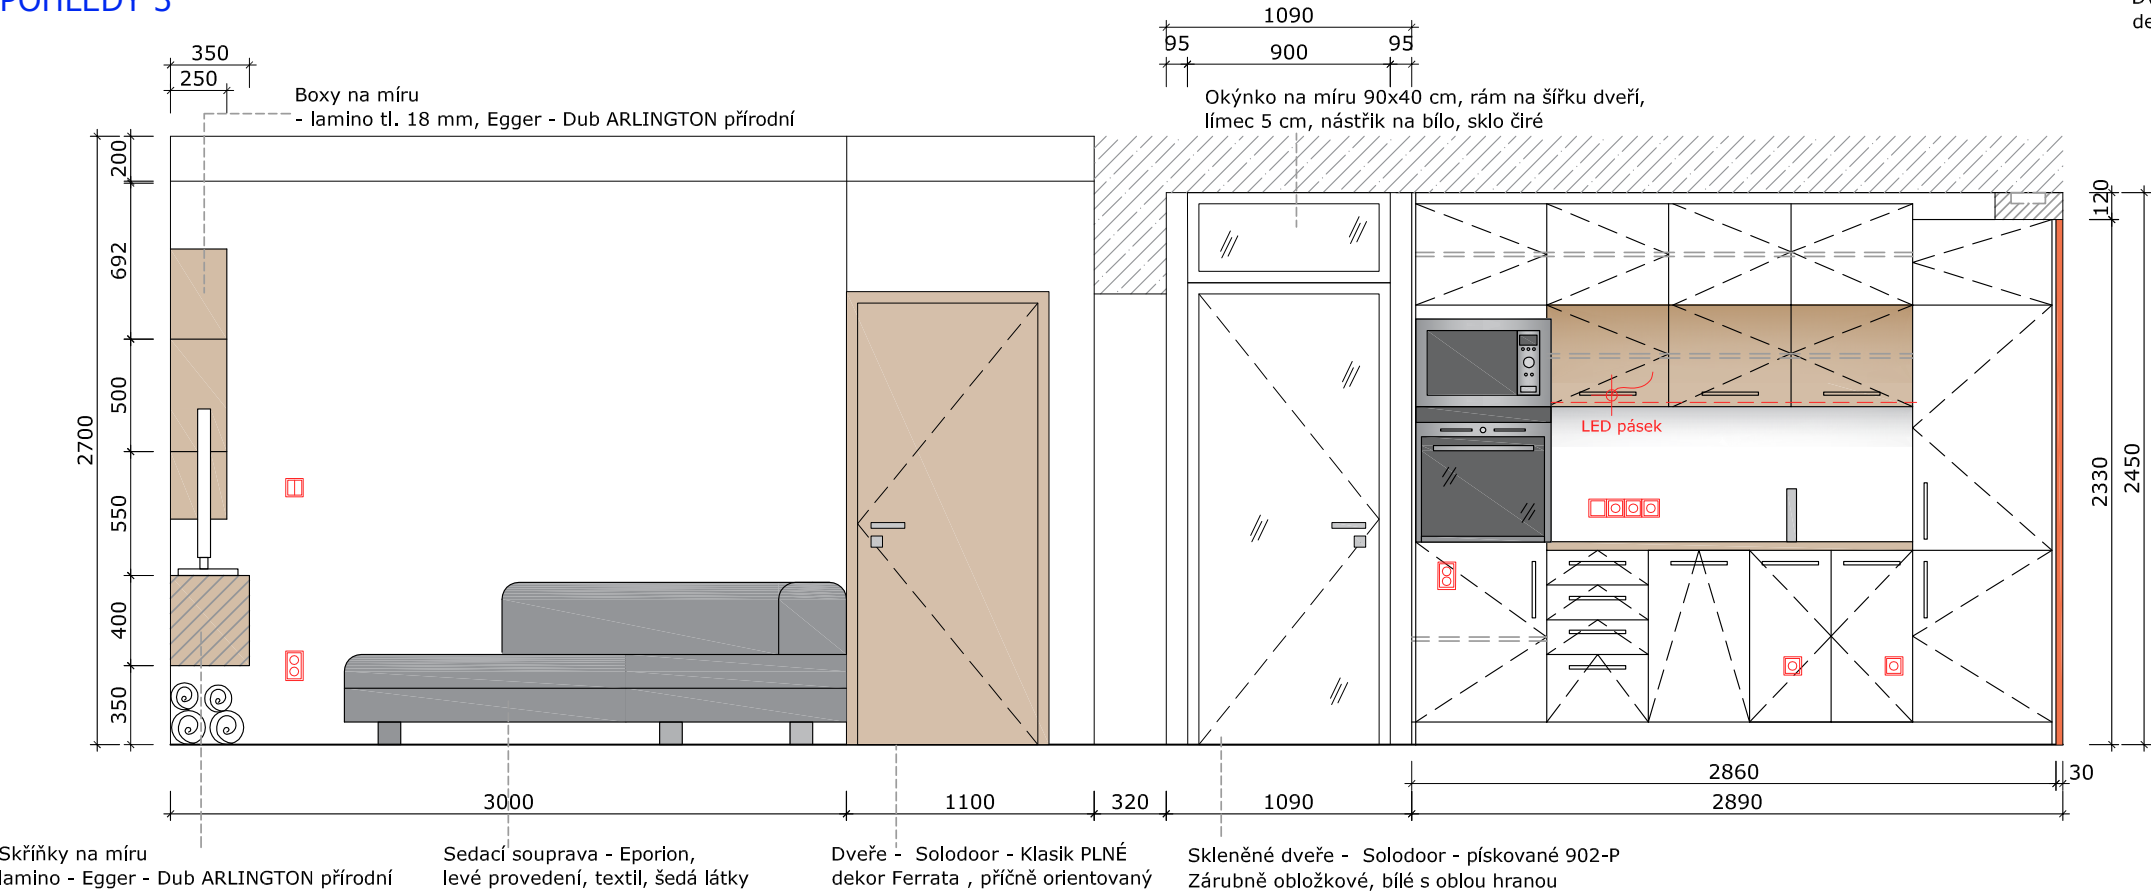


POHLEDY 4

KUCHYŇSKÁ ČÁST

PŮDORYS


Vyvést do 2.NP rozvody
k topení, elektru a vodě

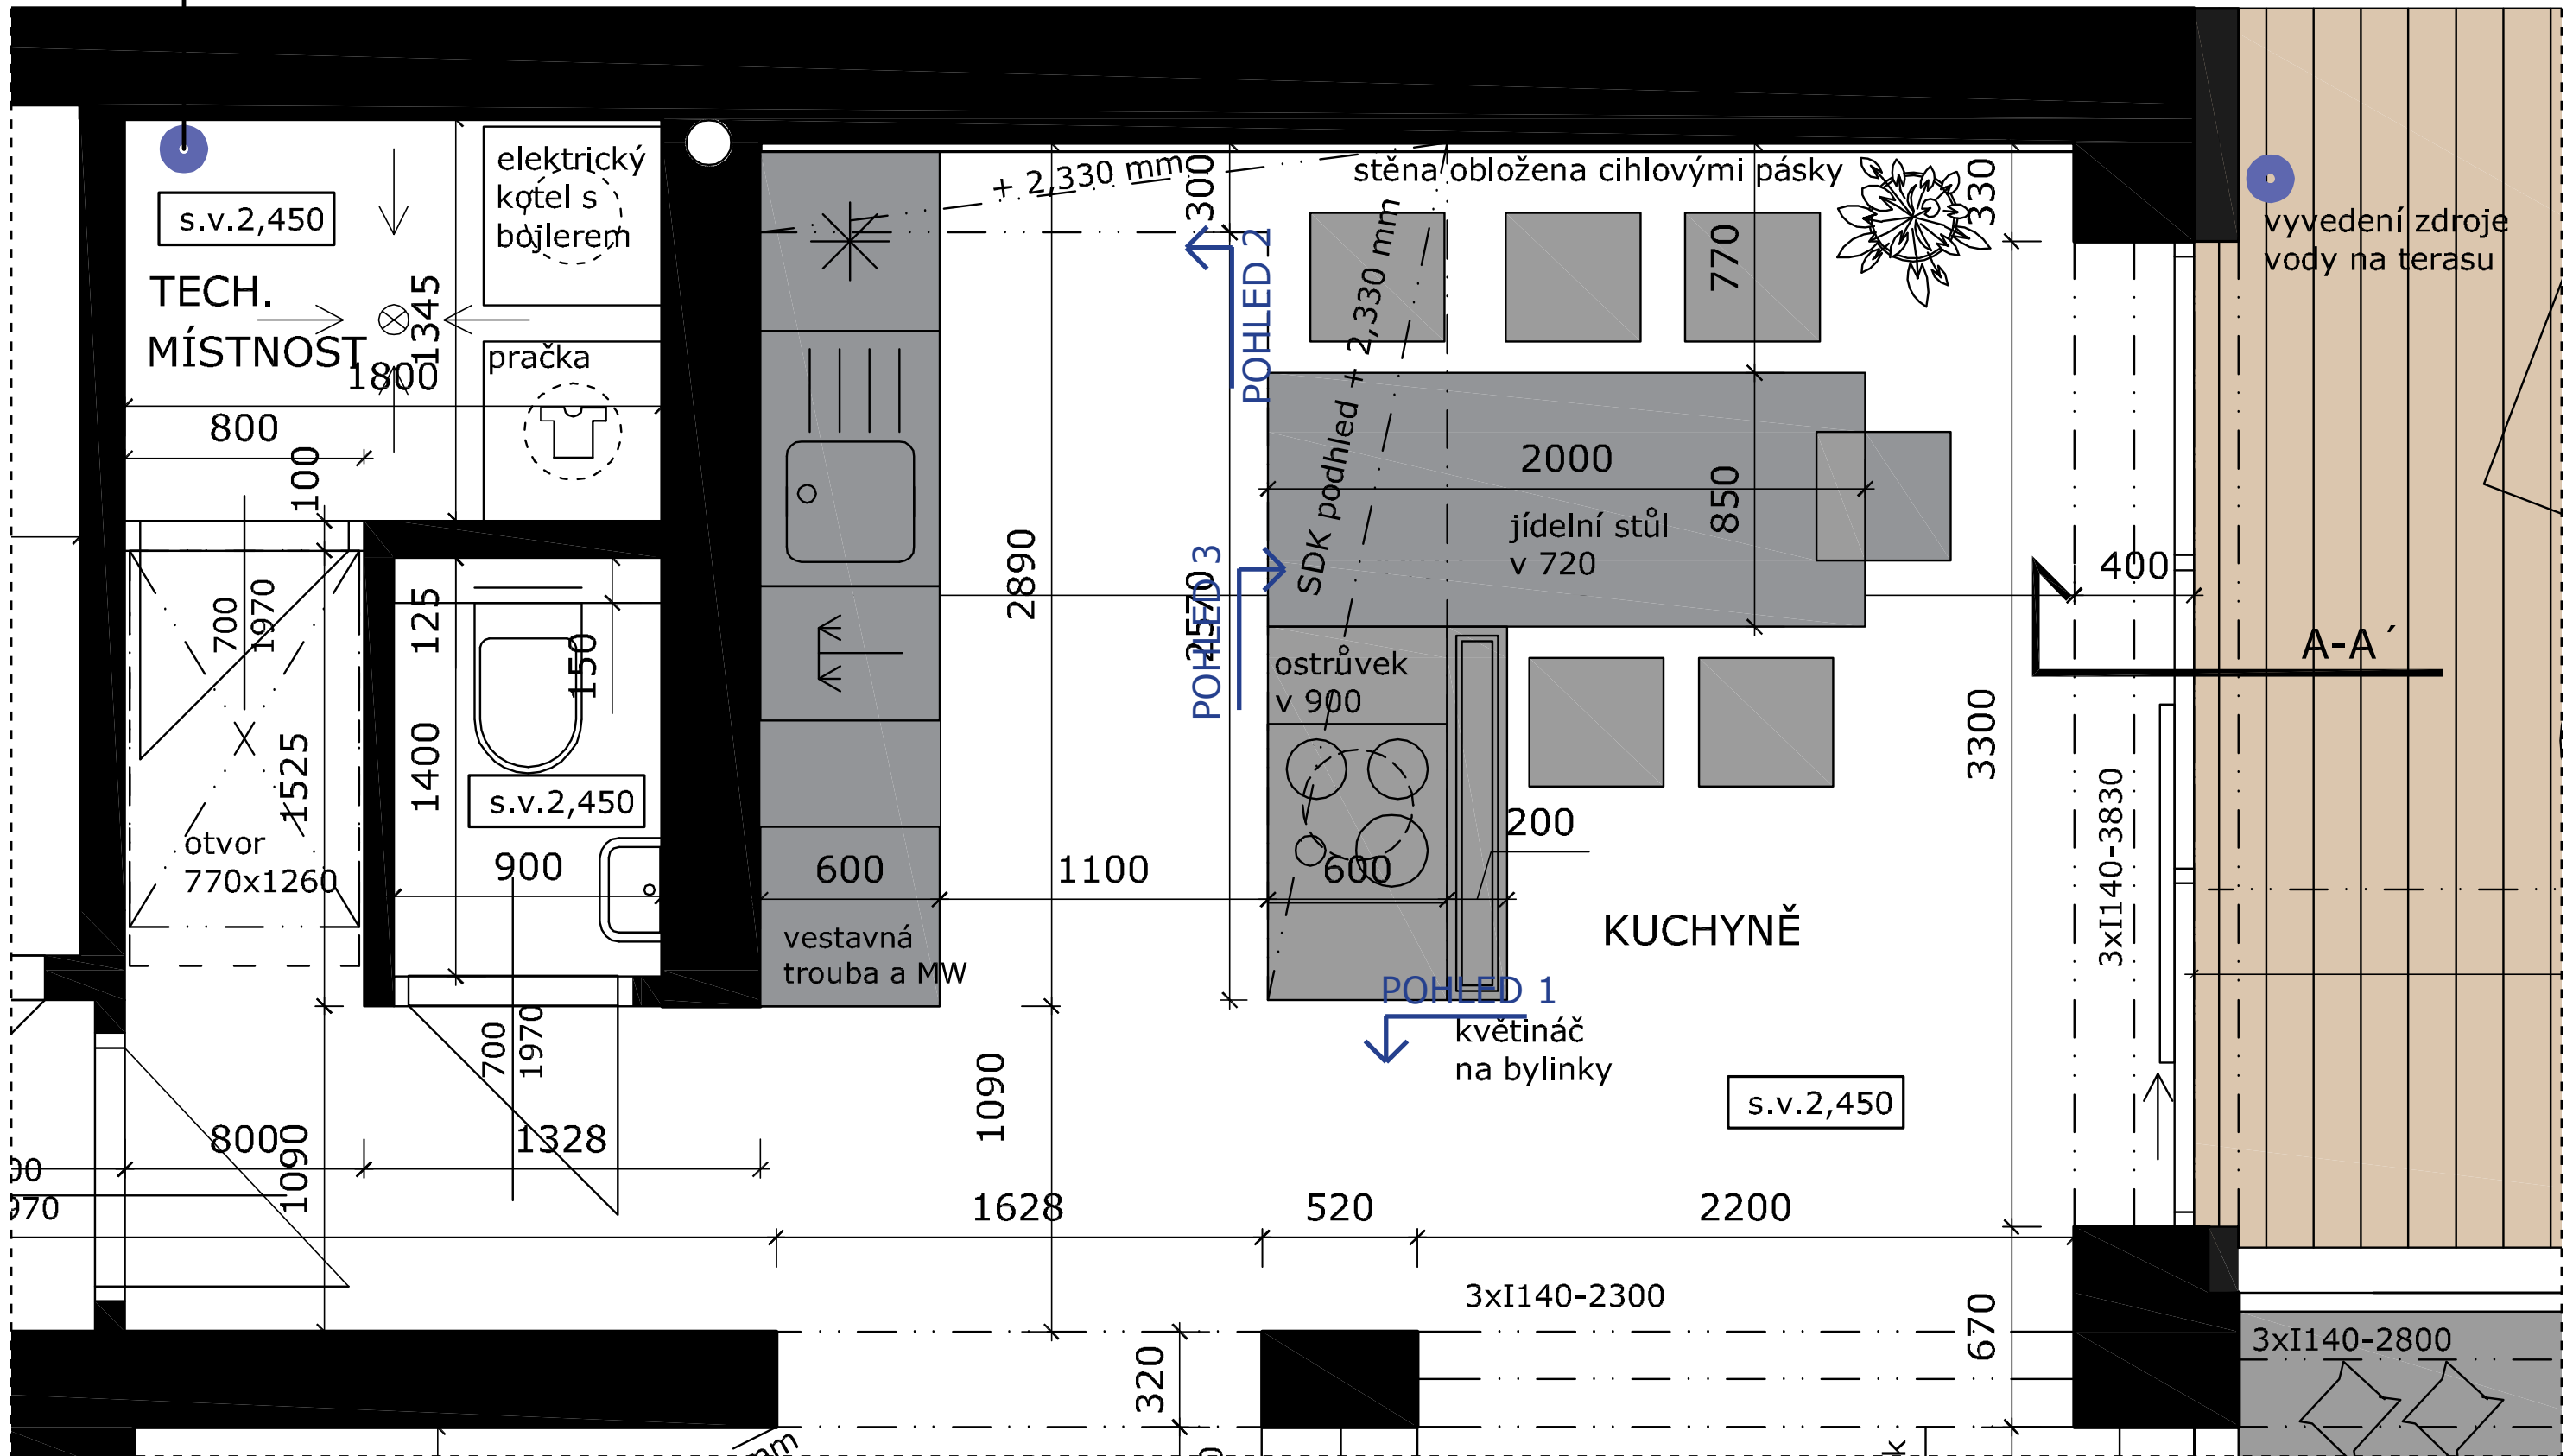




KUCHYŇSKÁ ČÁST

POHLED 2

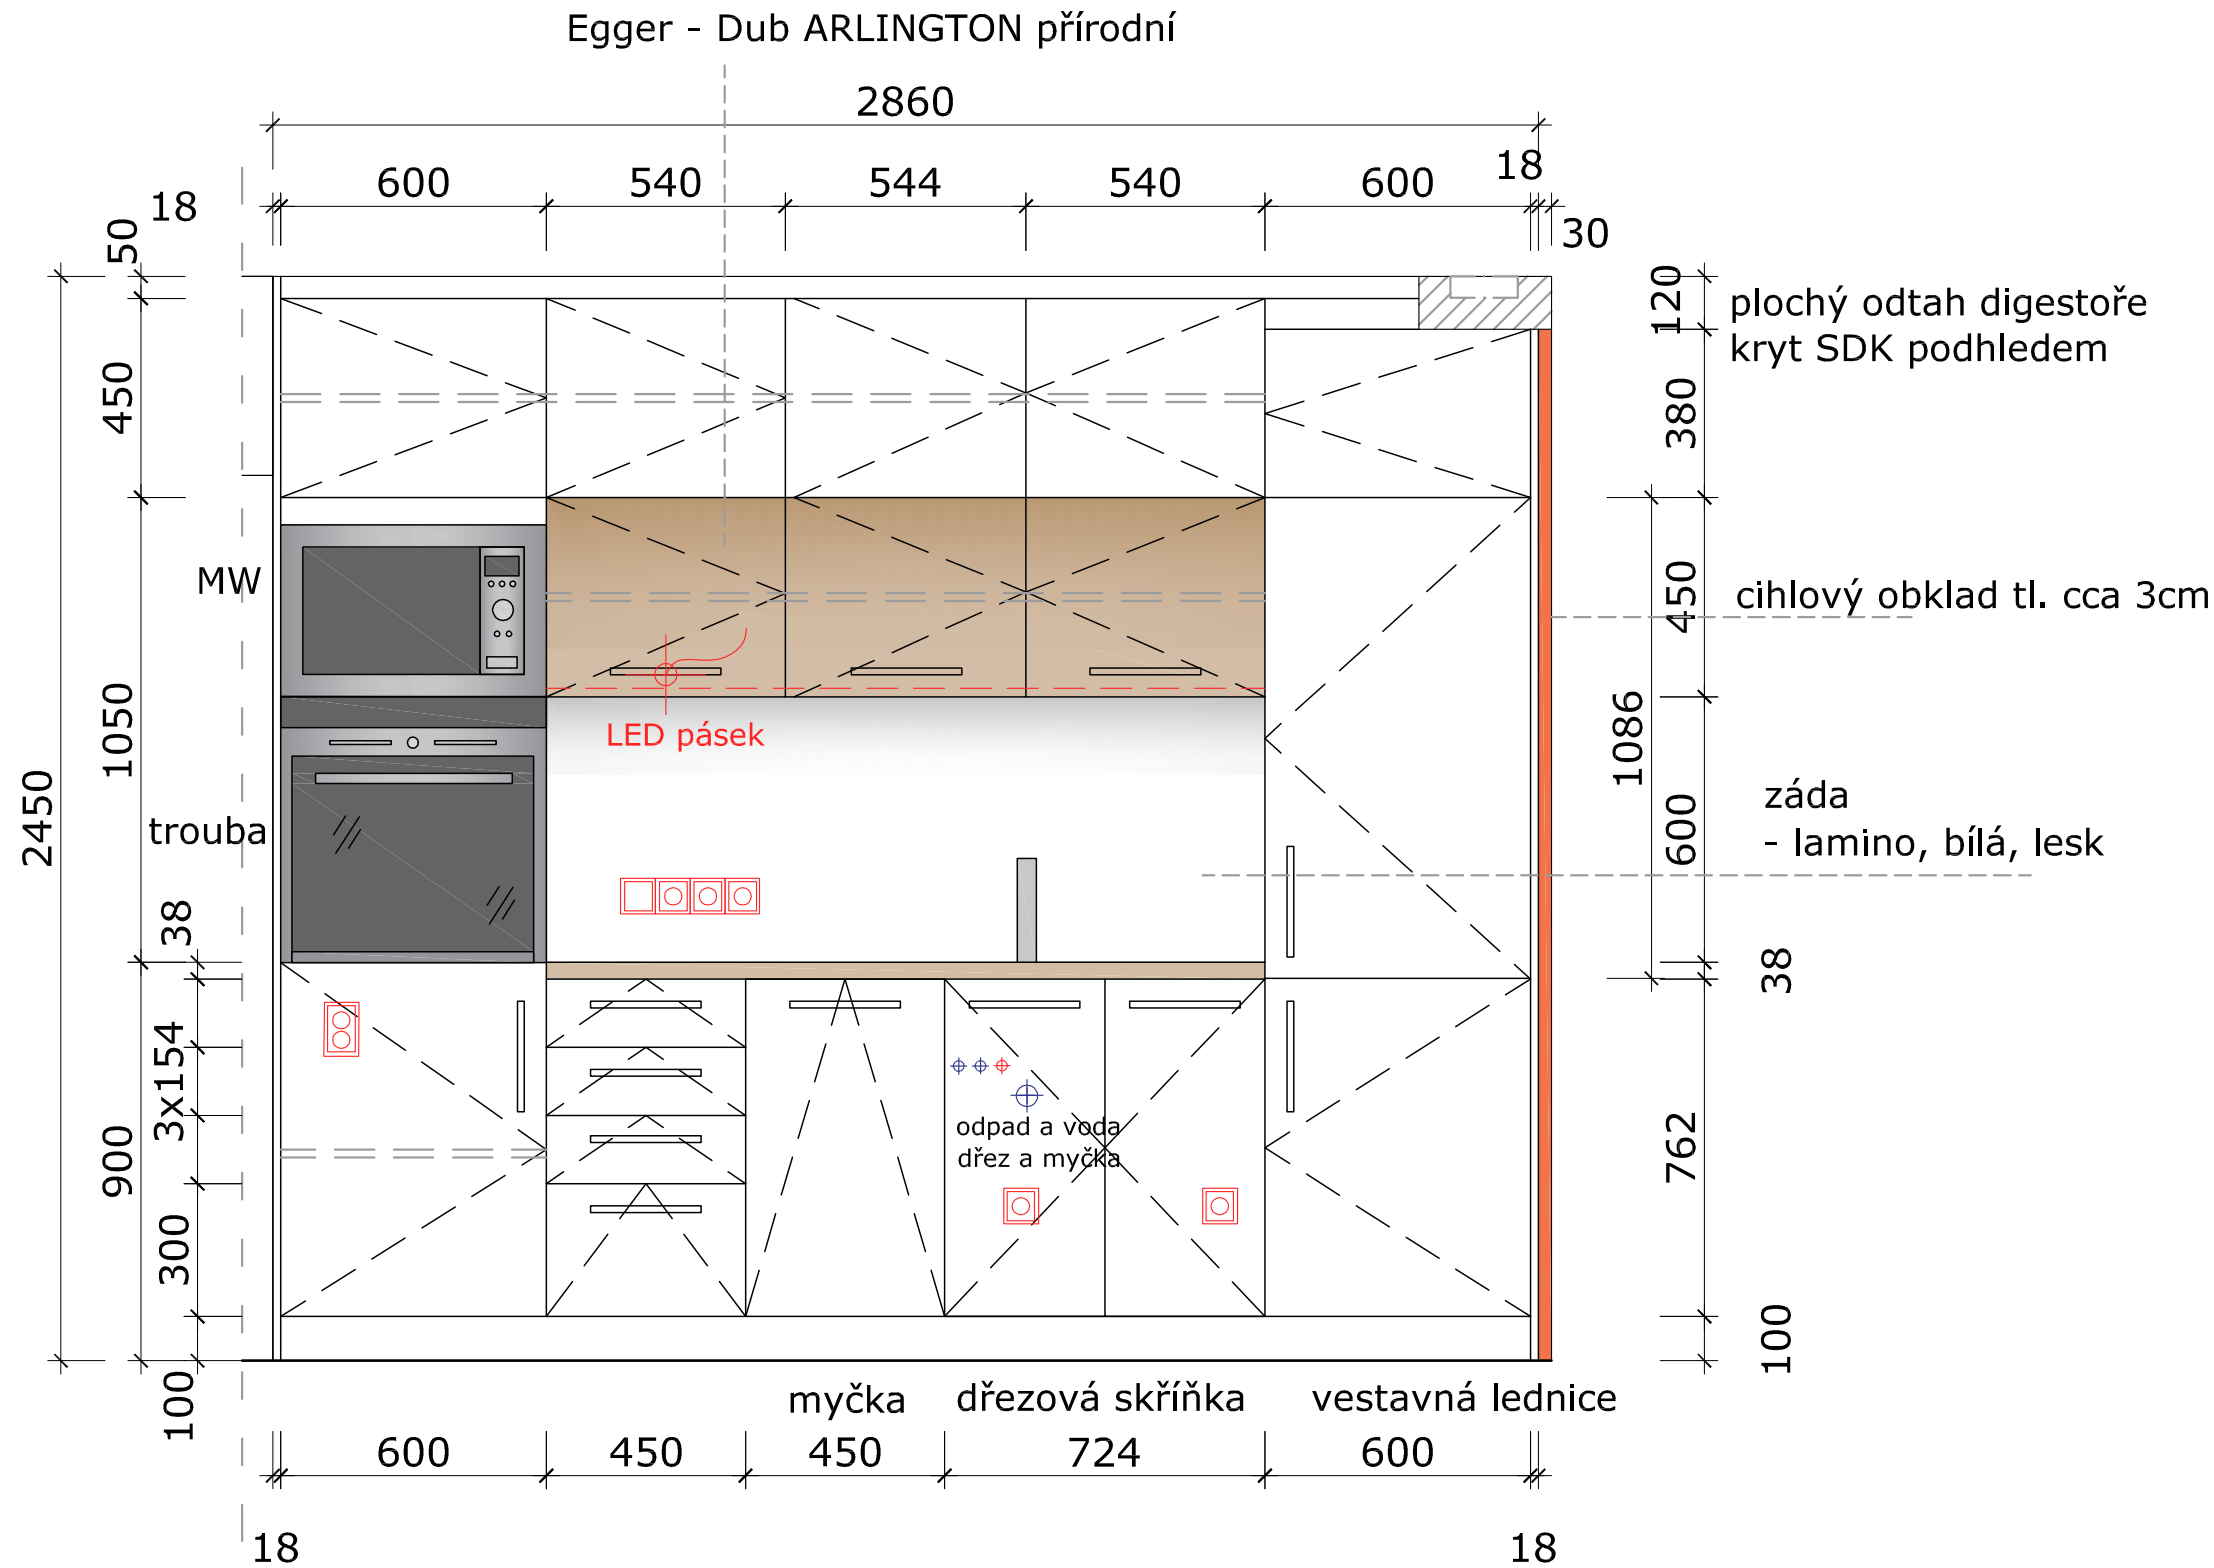


Sestava kuchyňské linky až do stropu

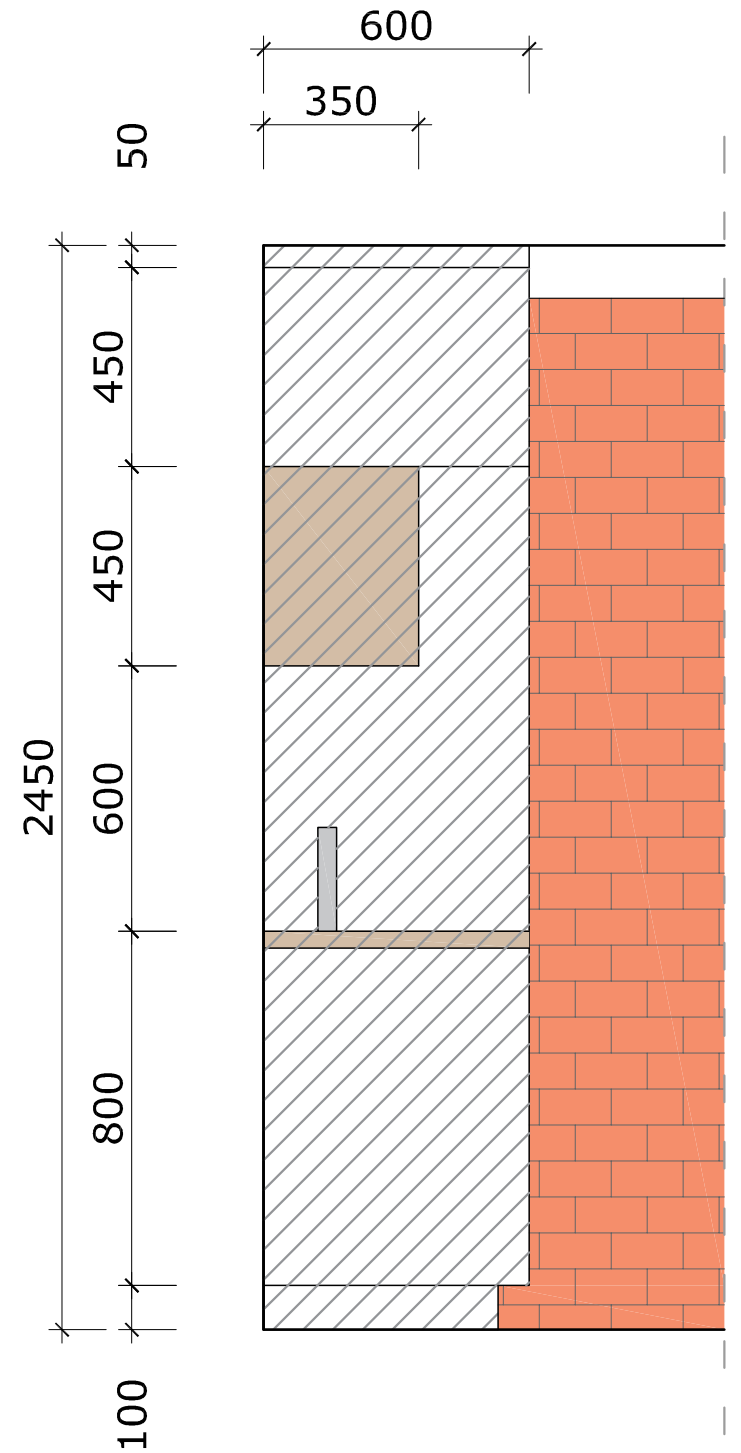

Řezopohled kuchyňskou


KUCHYŇSKÁ ČÁST

POHLED 3

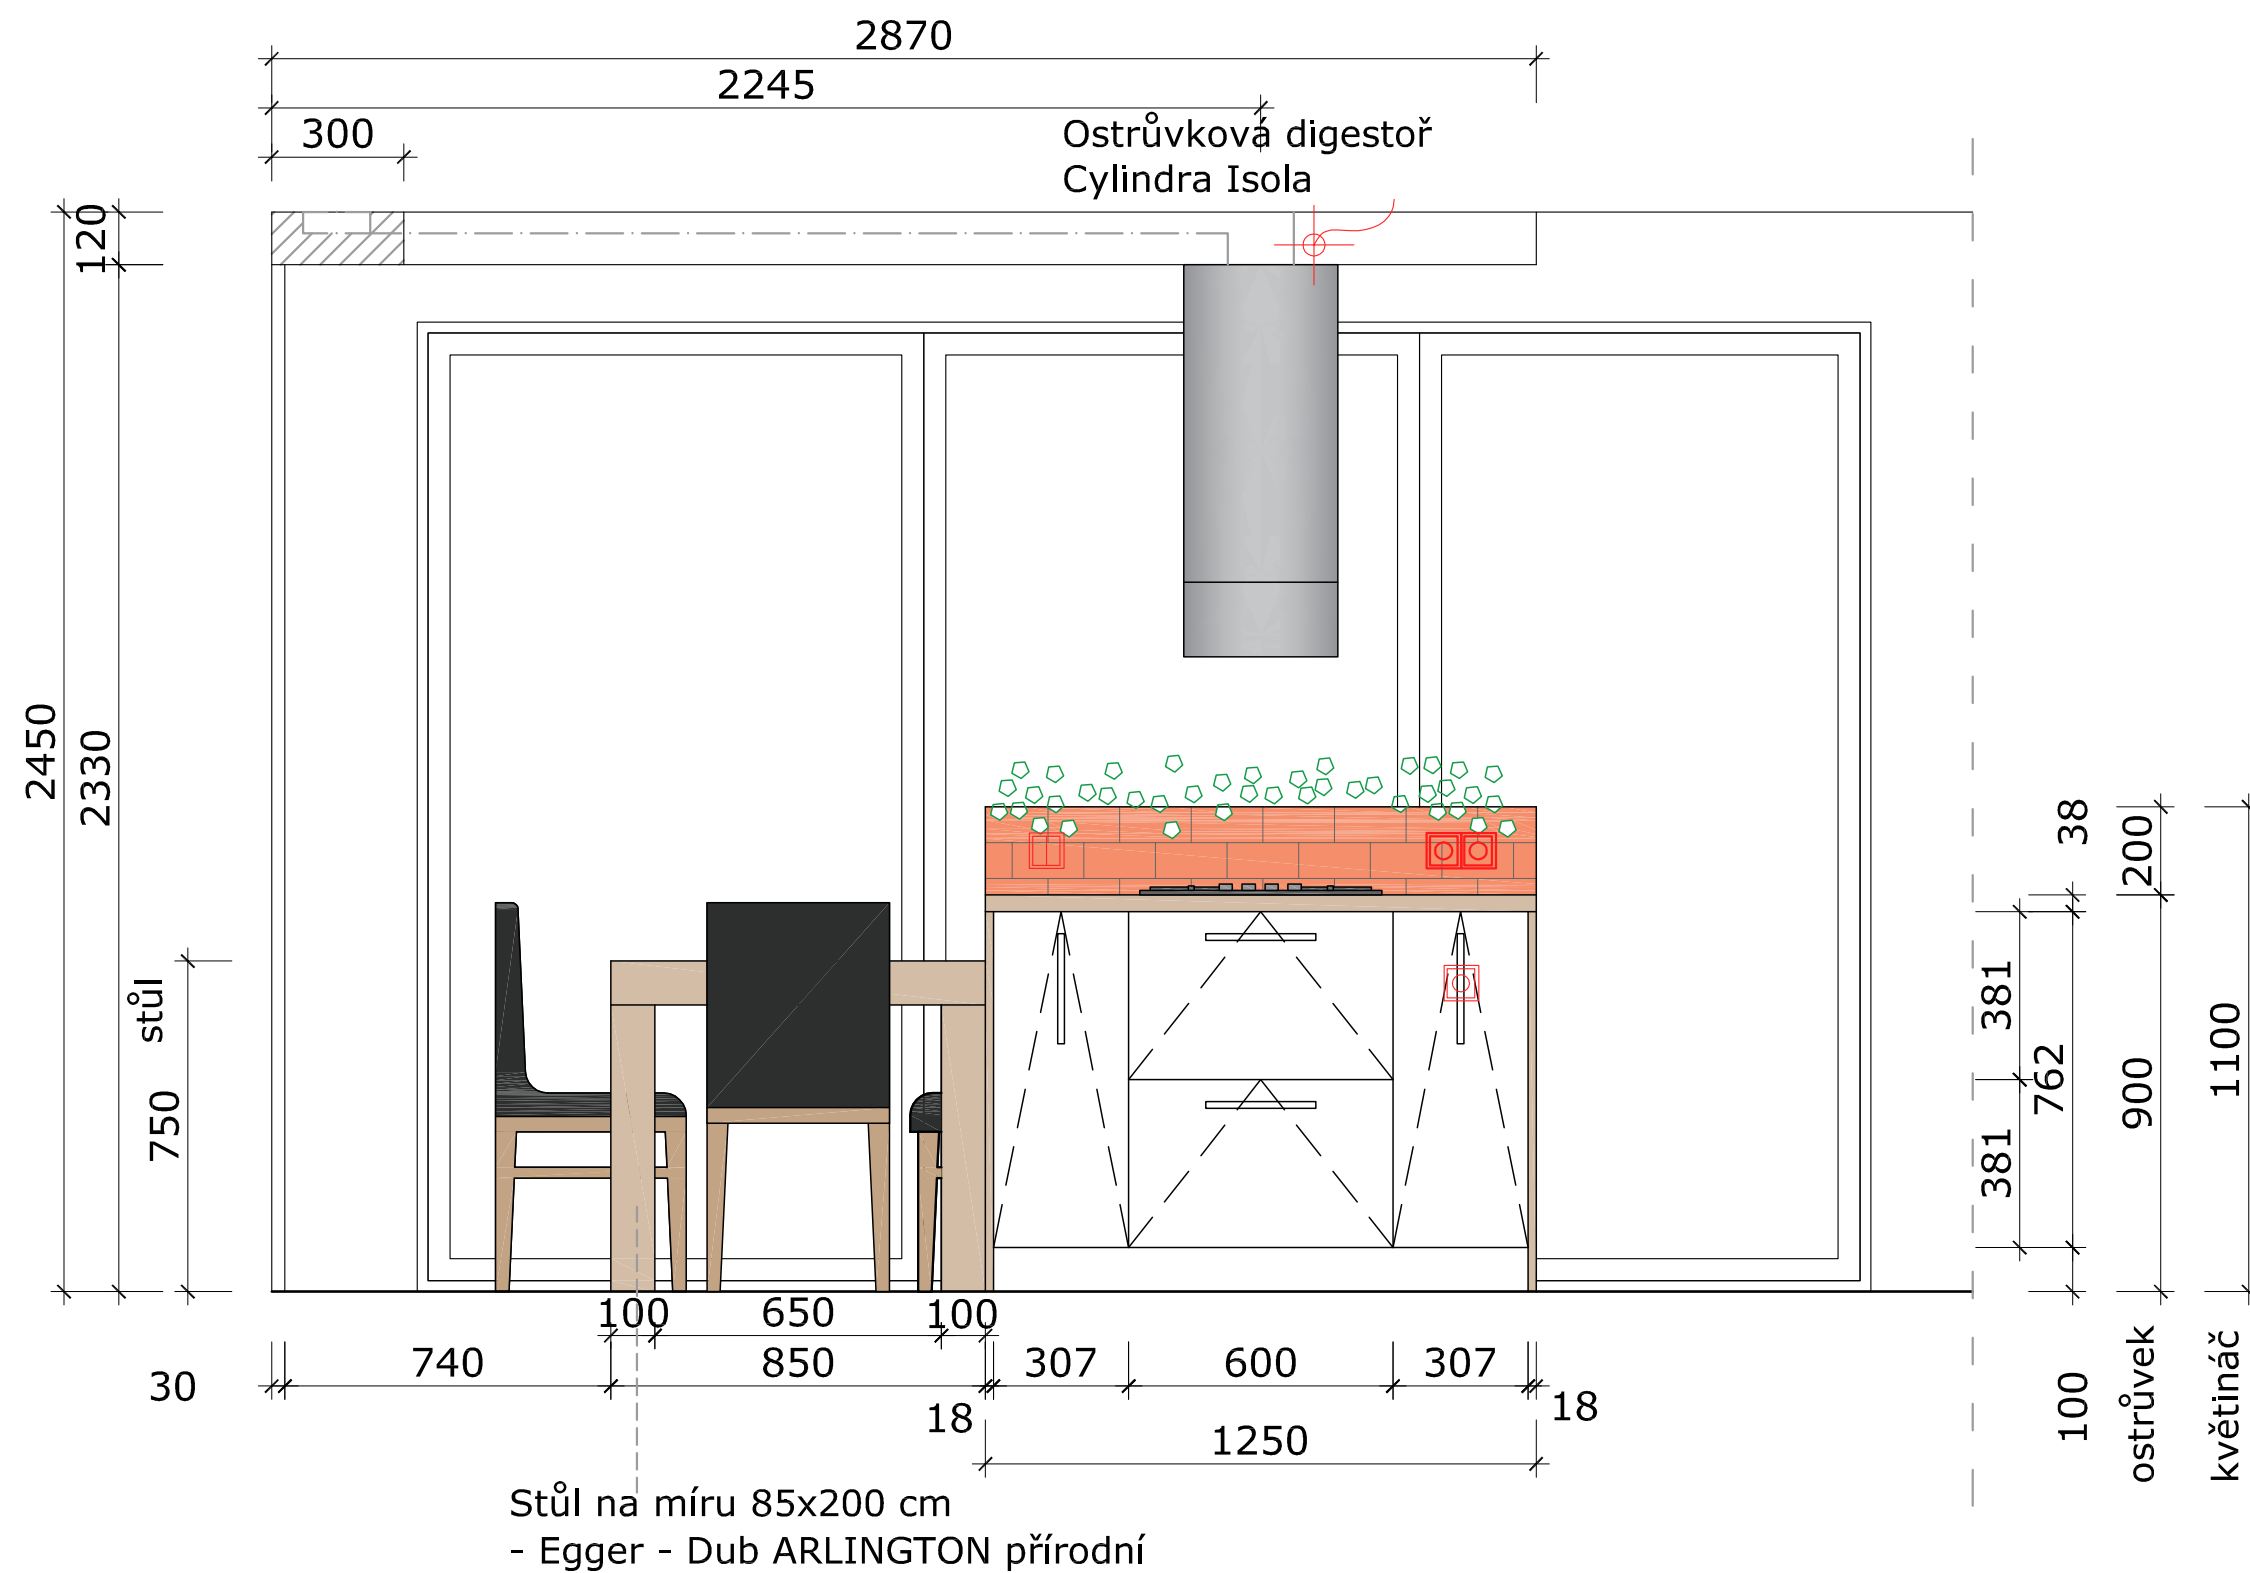


OBÝVACÍ STĚNA

PŮDORYS

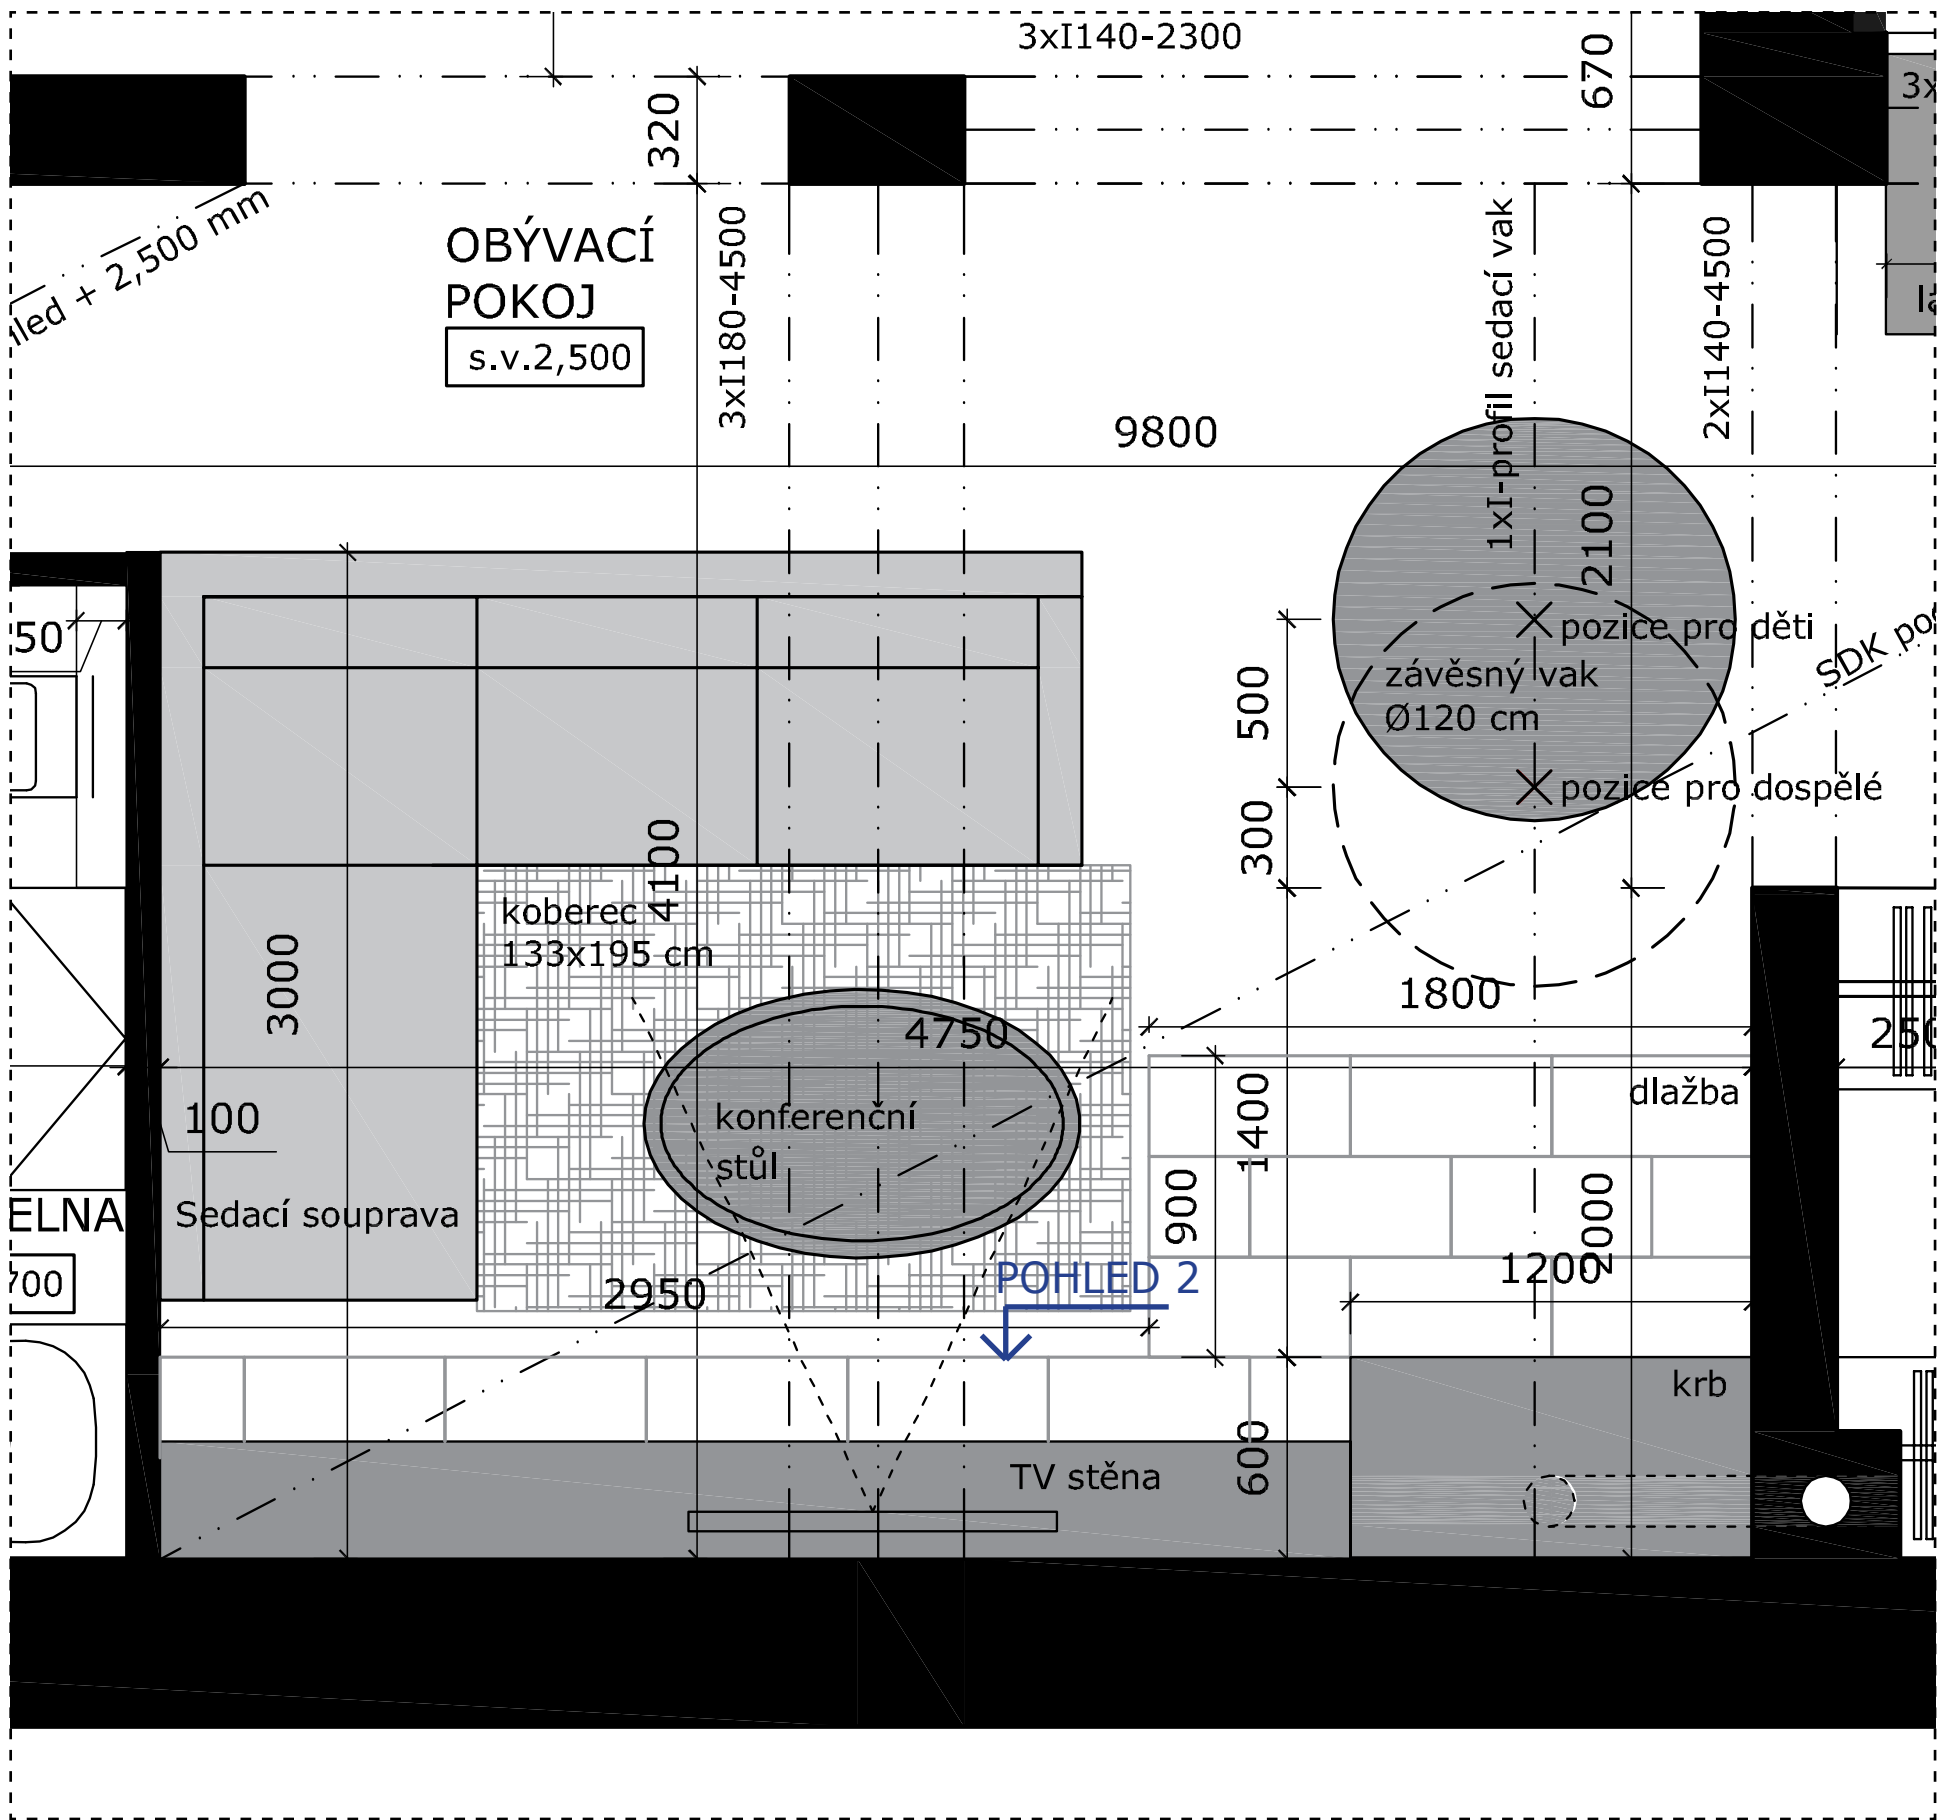


OBÝVACÍ STĚNA

PŮDORYS

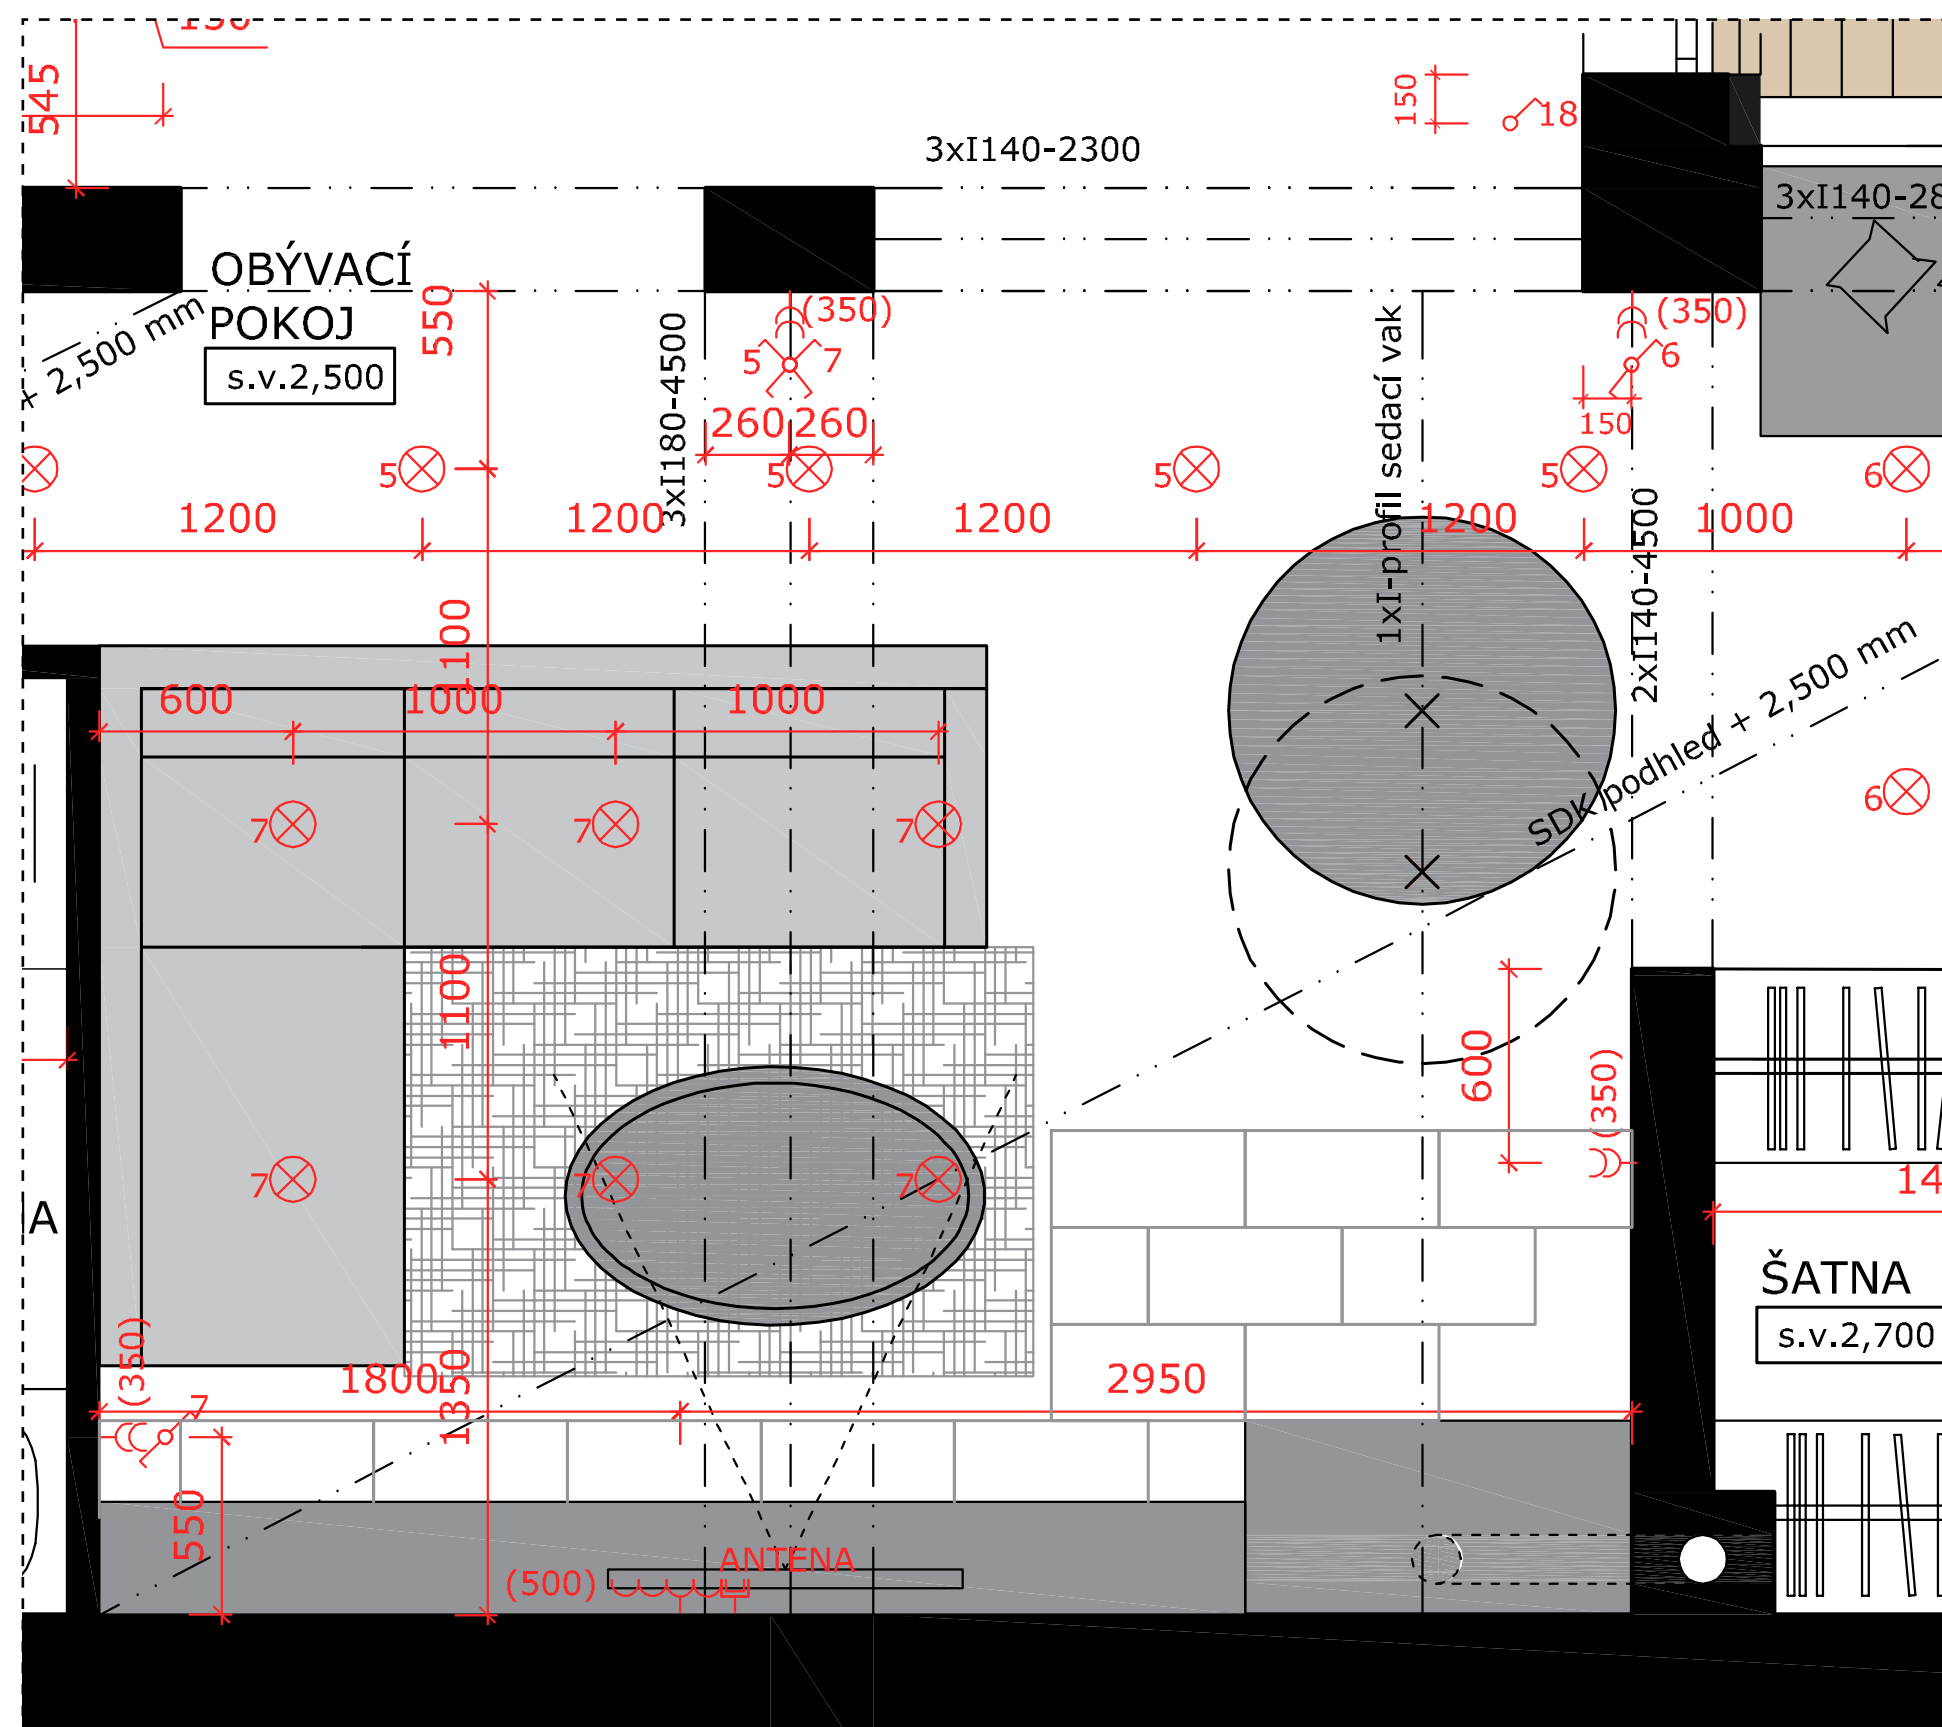


OBÝVACÍ STĚNA

POHLED

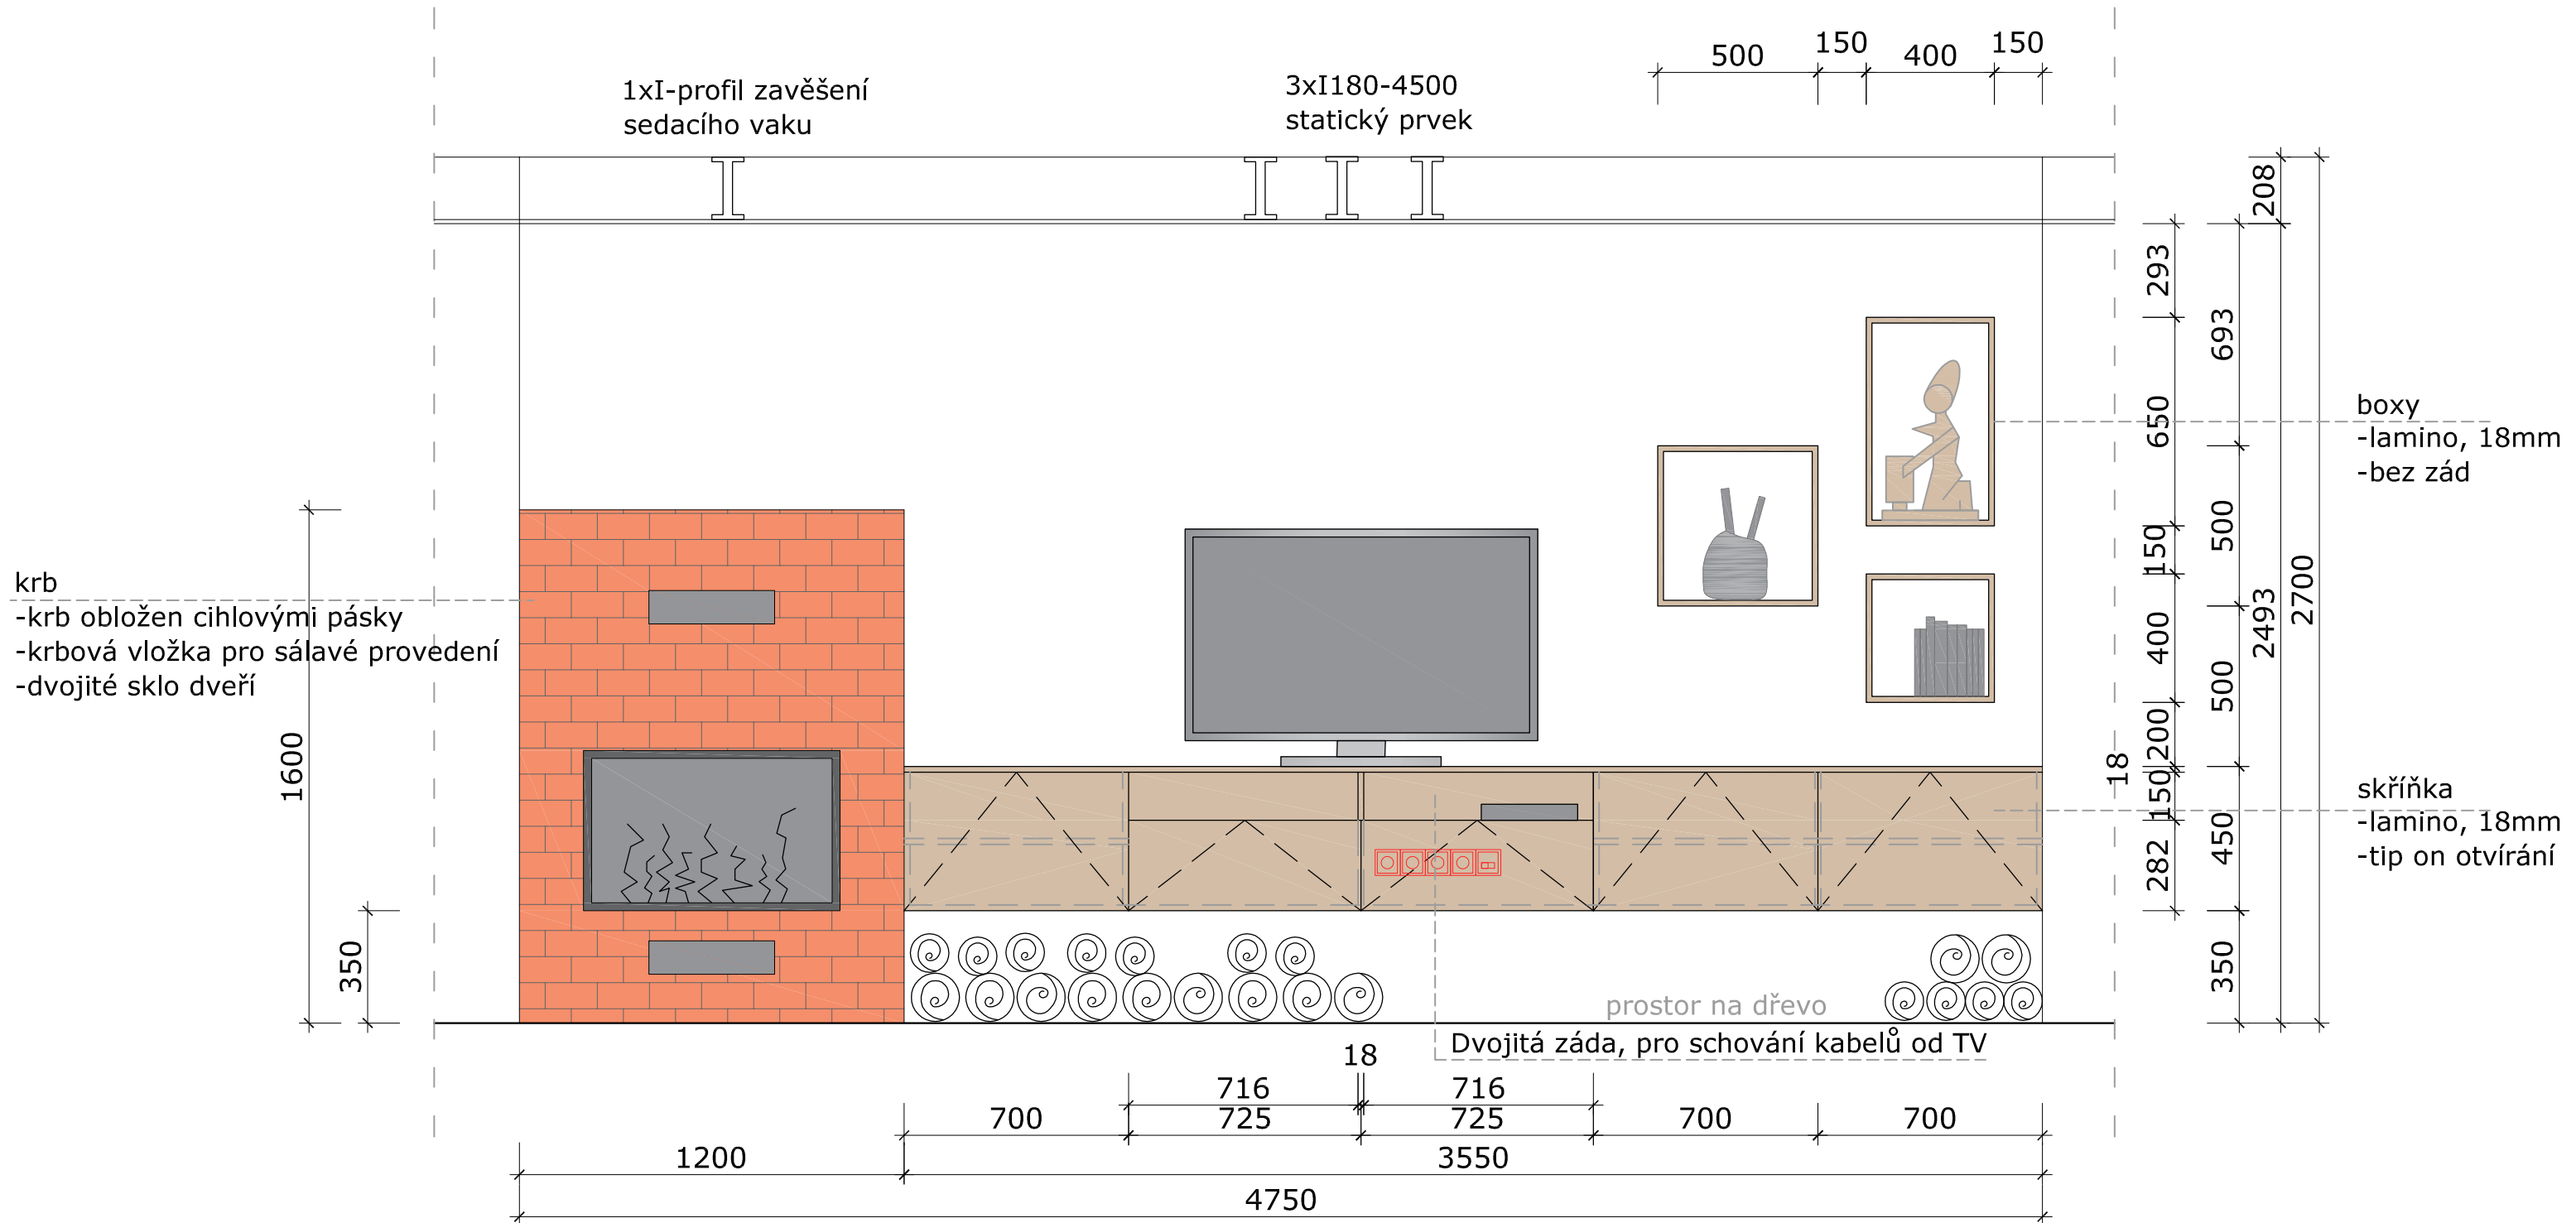


REFERENČNÍ PŘÍKLADY PLOŠNÉ MATERIÁLY

KUCHYŇSKÉ SKŘÍŇKY

 

Lamino - Kronospan - barva bílá, lesk

CIHLOVÉ OBLOŽENÍ

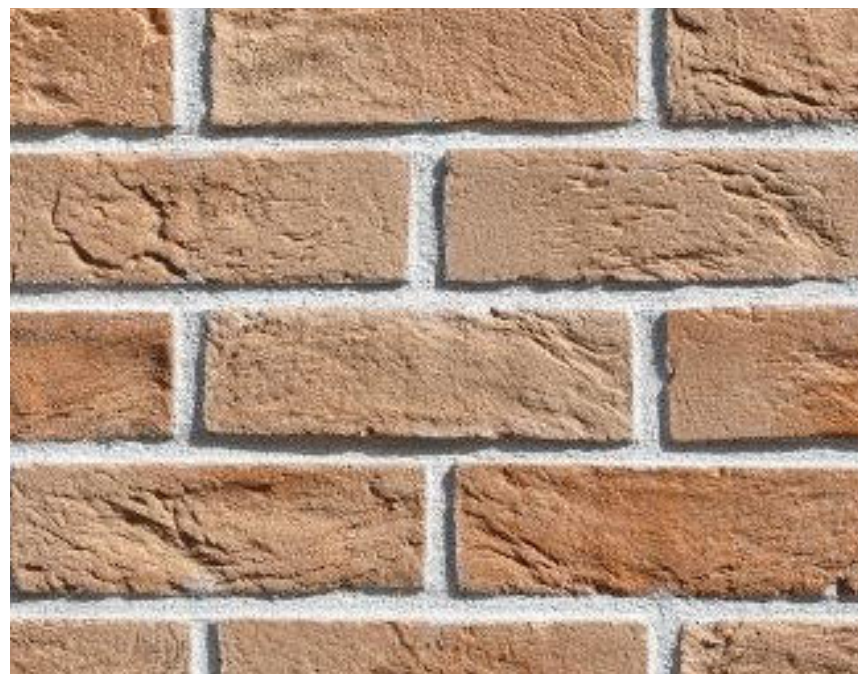

Betonový obklad COUNTRY 615

VINYLOVÁ PODLAHA

Dub cult - kartáčovaný, s uzavřenou hranou, od firmy TILO



DŘEVĚNÝ DEKOR NÁBYTKU

Lamino - EGGER- Dub ARLINGTON přírodní

DLAŽBA



Dlažba - Archtiles - Urban - Grey

30x60 cm

REFERENČNÍ PŘÍKLADY - KUCHYNĚ

Franke SET G56 SA

(granitový dřez BFG 611-78 sahara, rozměry 780x500 mm
+ baterie FC 650 sahara)



VESTAVĚNÉ OSVĚTLENÍ, 21ks

Rendl Red Slender kruhová 8



NÁSTĚNÉ OSVĚTLENÍ, 4ks

Trio 829210101 Cayman

kuchyňská část



Výsuvné části s vnitřními drátěnými koši



Závěsné retro svítidlo Searchlight

- BISTRO 2682-2SS



Židle LANZO LB - šedá kombinace



ÚCHYTKA Asama 29/18/245 mm, 17ks



Vypínač a zásuvka ABB TANGO
- barva bílá



REFERENČNÍ PŘÍKLADY - KUCHYNĚ

TROUBA Whirlpool AKP 458 IX



MIKROVLNNÁ TROUBA

Whirlpool AMW 491 IX, objem 22 L



CHLADNIČKA Whirlpool ART 6501/A+

Využitelný objem 273 L




MYČKA Whirlpool ADG 221

šířka 45 cm, třída A+



VARNÁ DESKA

Whirlpool AKP 8090 NE

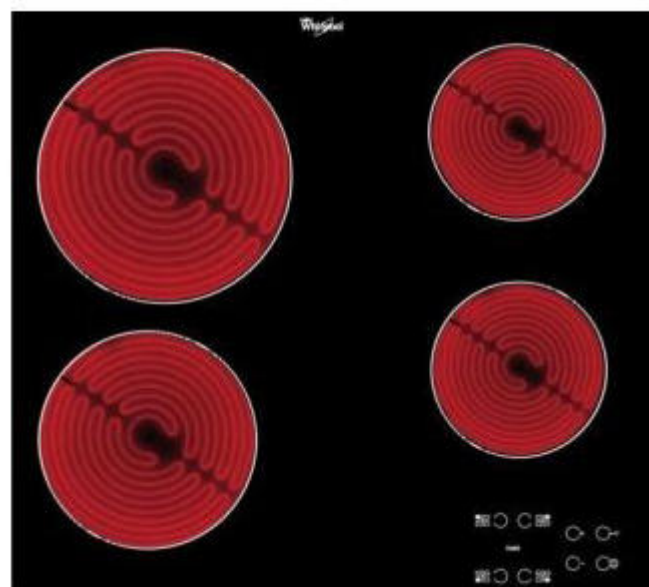


Ostrůvková digestoř Faber

Cylindra Isola, nerez



REFERENČNÍ PŘÍKLAD - NÁBYTEK - OBÝVACÍ ČÁST

SEDACÍ SOUPRAVA - Sconto - Emporio rohová, levé provedení

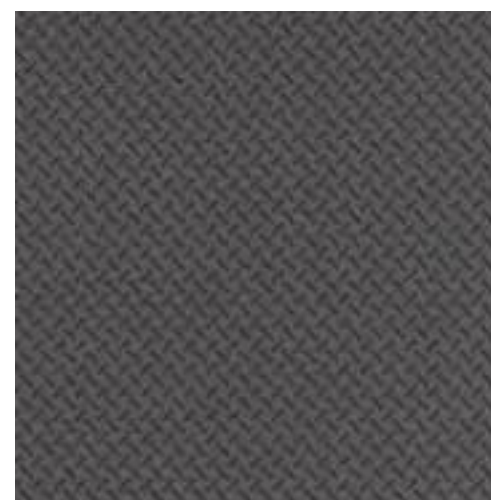

Provedení sedačky
- textil - šedá barva

KOBEREC - Ikea, Gaser 170x240 cm

KONFERENČNÍ STŮL - Ikea



KRBOVÁ VLOŽKA - Kobok - KOMPAKT 670/500

- portál 670x500 mm,
- výkon 6kW
- sálavý princip použití



ZÁVĚSNÝ VAK - Bonami, Bonsai Cacaoon,
průměr 120 cm, barva šedá



REFERENČNÍ PŘÍKLAD - INTERIÉROVÉ DVEŘE + PŘÍSLUŠENSTVÍ

DVEŘE - Solodoor - Klasik PLNÉ

- dekor FERRARA, příčně orientován

**KLIKA - Solodoors - Kotyz**

6x obyčejný zámek

1x WC zámek

počet_rozměr_orientace

3ks 800/1970 mm, levé

2ks 700/1970 mm, levé

1ks 700/1970 mm, pravé

DVEŘE - Solodoor - Pískované 902-P

počet_rozměr_orientace

1ks 800/1970 mm, levé



VIZUALIZACE - KUCHYNĚ S JÍDELNOU
Aretti CZ, s.r.o., | **Návrh interiéru** Zpracovala: Ing. arch. Veronika Uhrová



VIZUALIZACE - KUCHYNĚ S JÍDELNOU
Aretti CZ, s.r.o., | **Návrh interiéru** Zpracovala: Ing. arch. Veronika Uhrová



VIZUALIZACE - KUCHYNĚ S JÍDELNOU
Aretti CZ, s.r.o., | **Návrh interiéru** Zpracovala: Ing. arch. Veronika Uhrová



VIZUALIZACE - KUCHYNĚ S JÍDELNOU
Aretti CZ, s.r.o., | **Návrh interiéru** Zpracovala: Ing. arch. Veronika Uhrová



VIZUALIZACE - OBÝVACÍ POKOJ

Aretti CZ, s.r.o., | **Návrh interiéru** Zpracovala: Ing. arch. Veronika Uhrová



VIZUALIZACE - OBÝVACÍ POKOJ

Aretti CZ, s.r.o., | **Návrh interiéru** Zpracovala: Ing. arch. Veronika Uhrová

POZNÁMKY