



NÁVRH SCHODIŠTĚ

“Nejedná se o výrobní dokumentaci. Jedná se o koncept/studii řešení. Je nutné počítat s tím, že technická omezení navržených řešení mohou ještě modifikovat navržený design. V rámci další přípravy realizace bude zpracována a předložena schvalovací dokumentace, která bude upřesňovat technická řešení i konečný design.”


PŮDORYS 1PP_ ZAZNAČENÍ NOSNÍKU S NEREZOVÝM KRYTEM

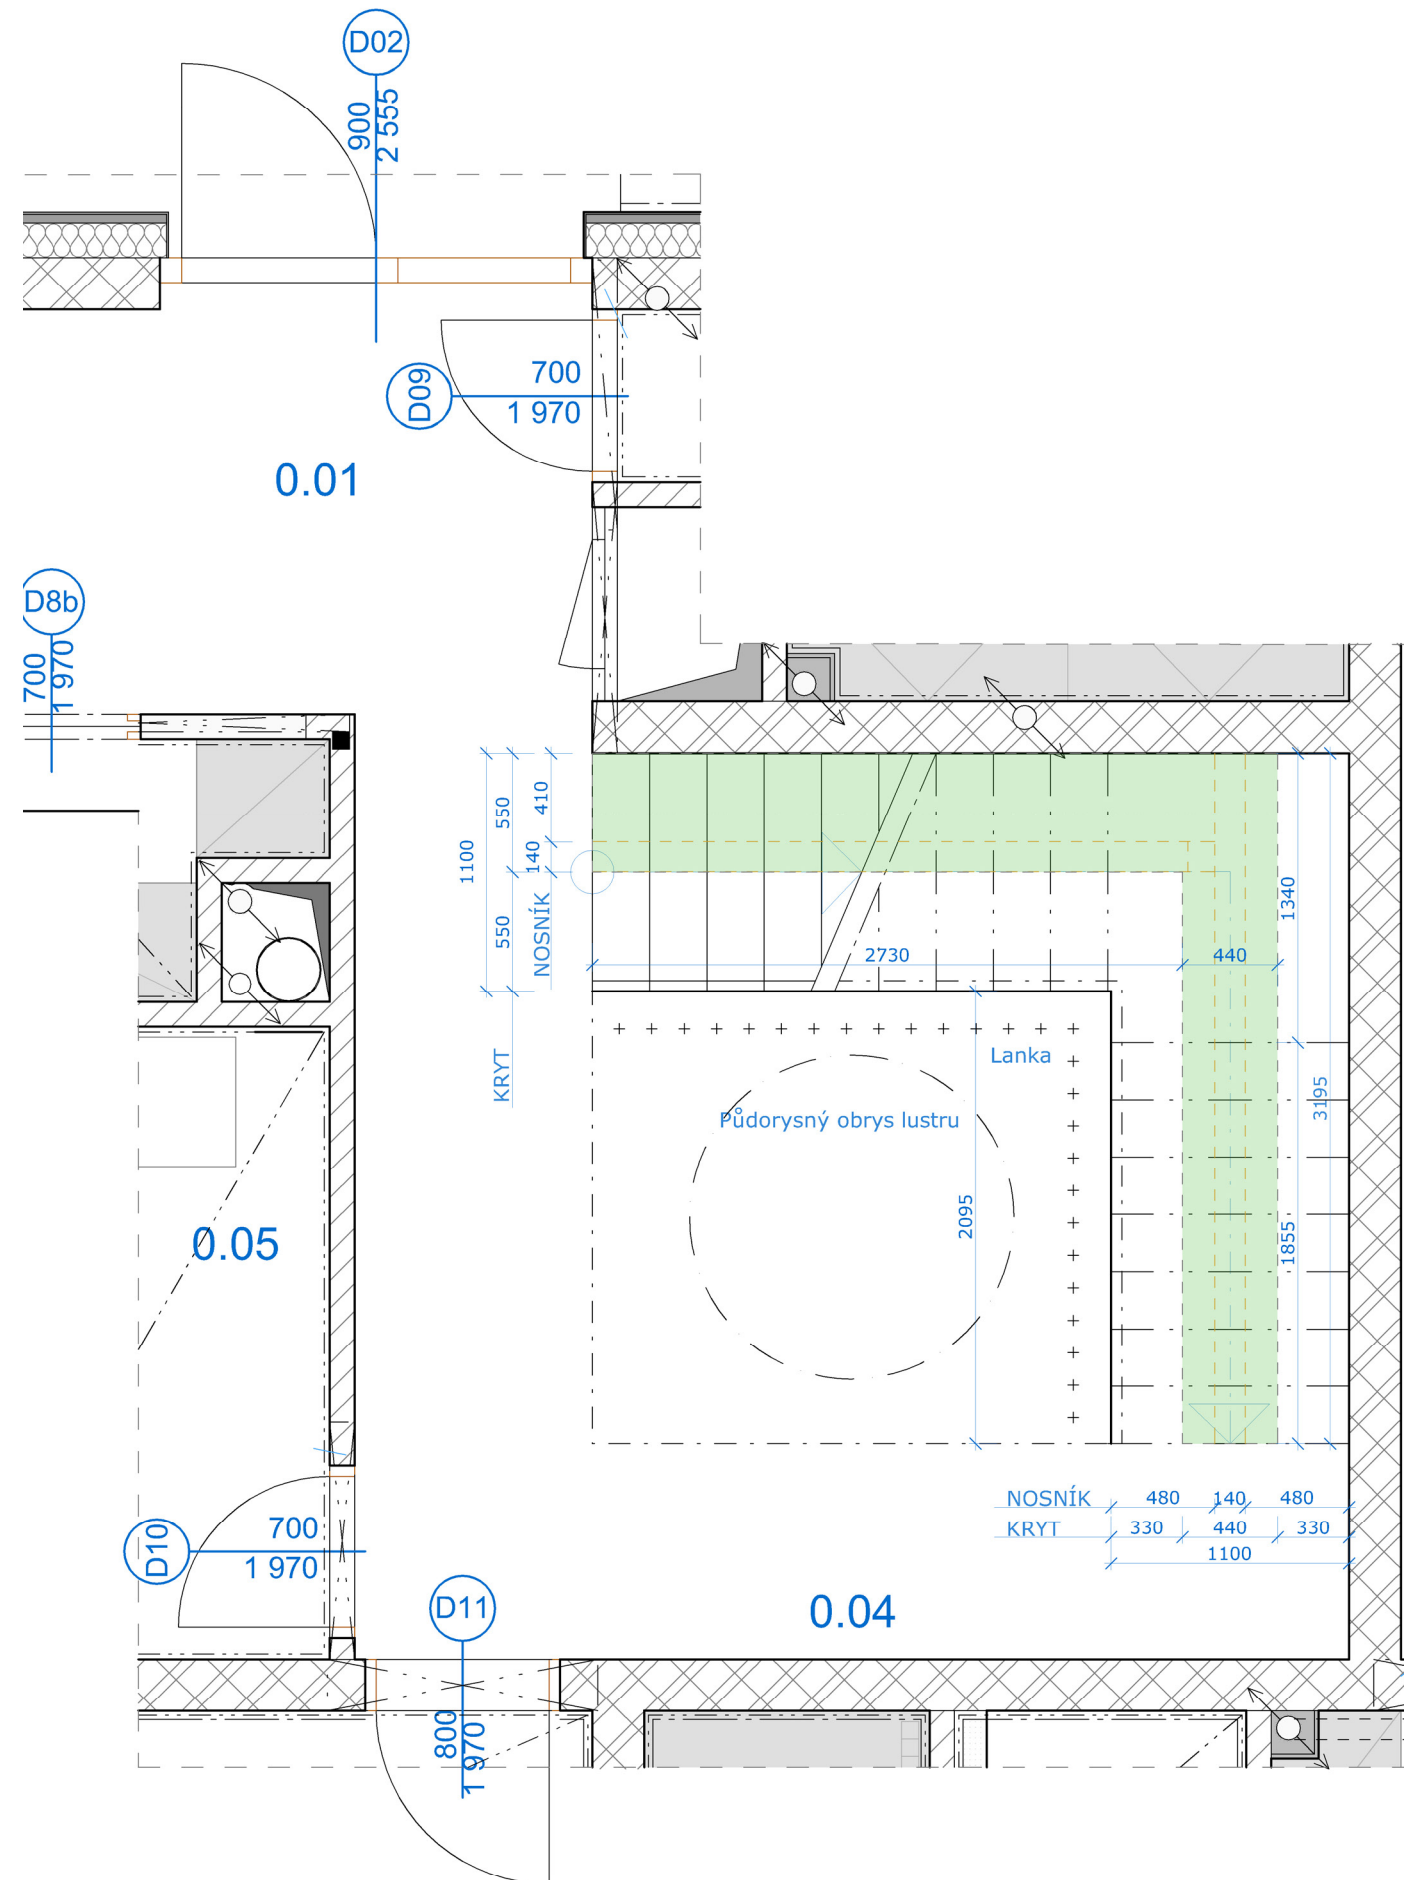


PŮDORYS 1NP_ ZAZNAČENÍ NOSNÍKU S NEREZOVÝM KRYTEM

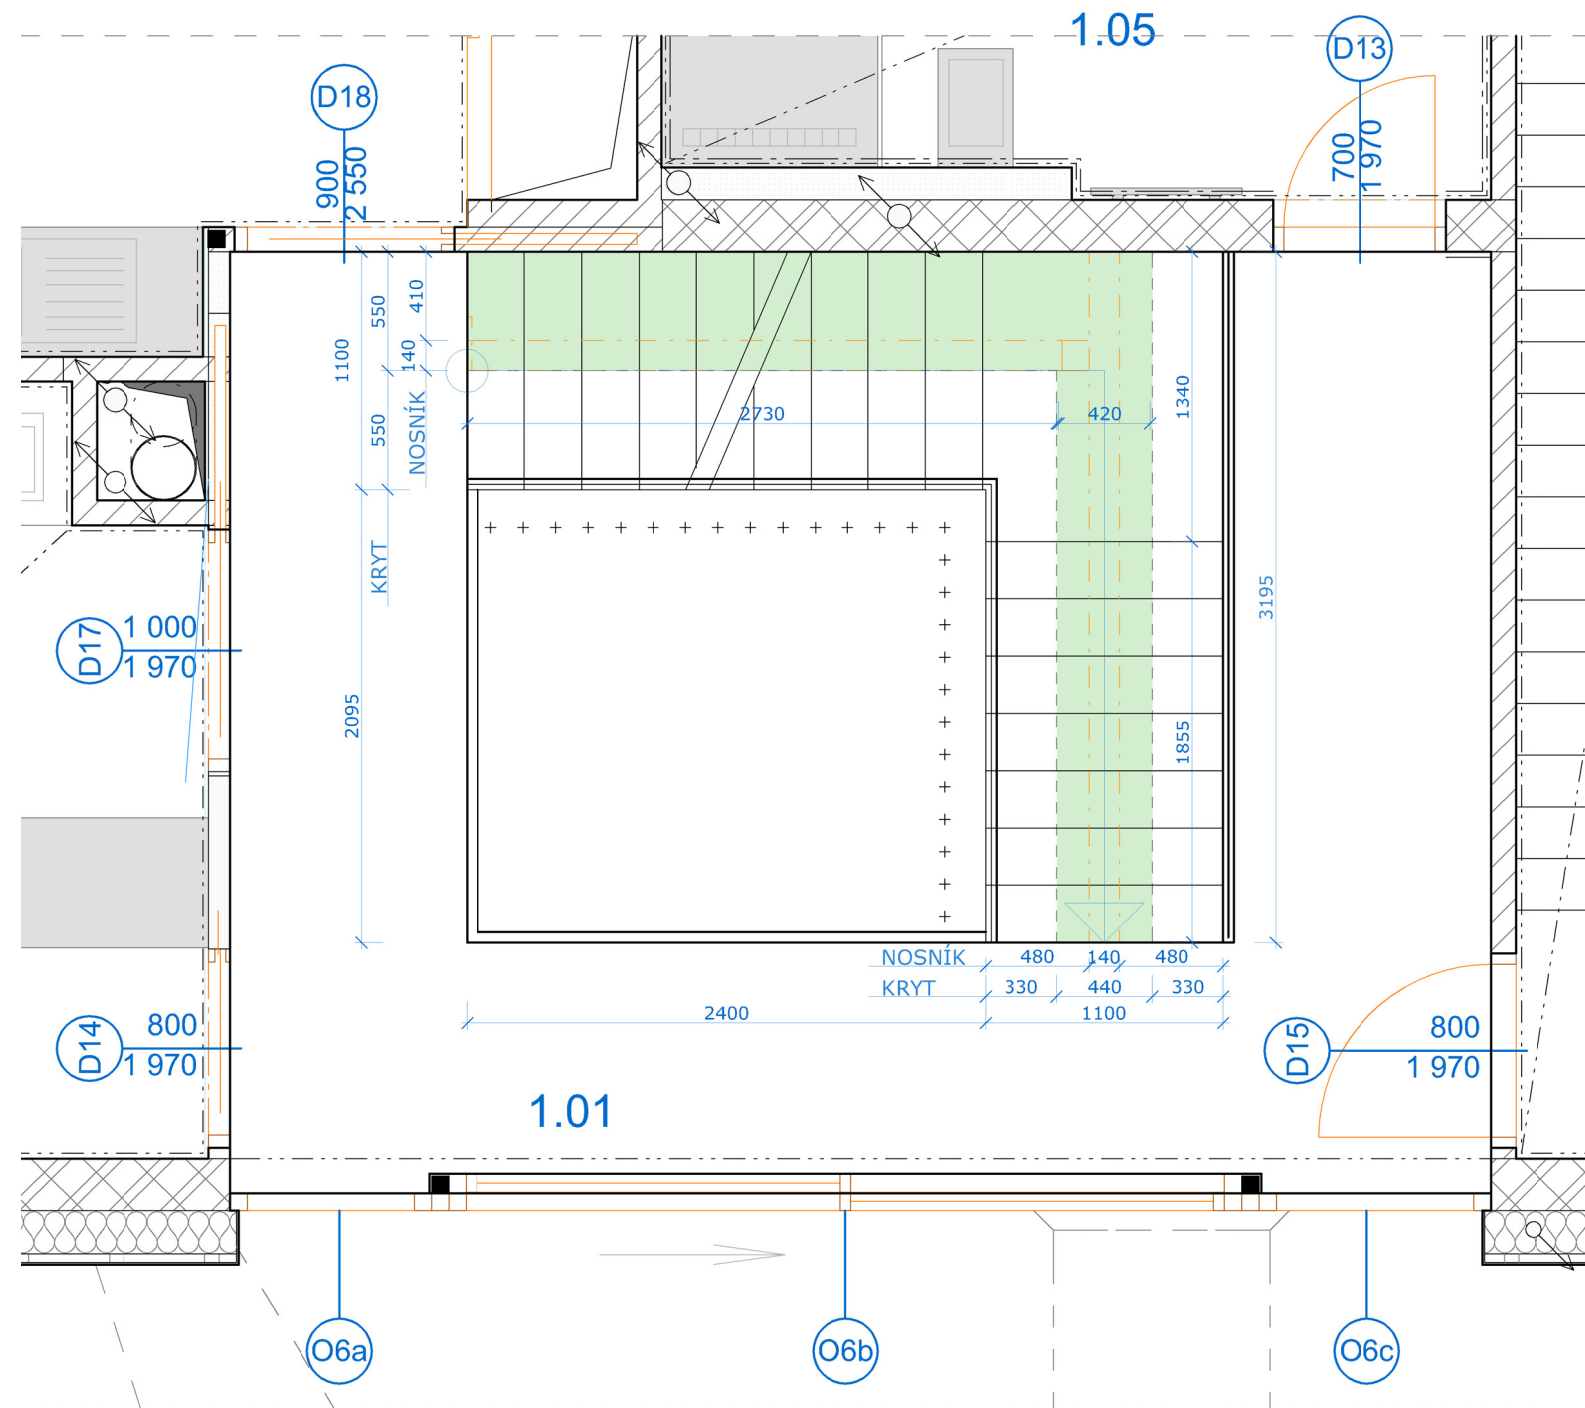


PŮDORYS 2NP_ ZAZNAČENÍ NOSNÍKU S NEREZOVÝM KRYTEM

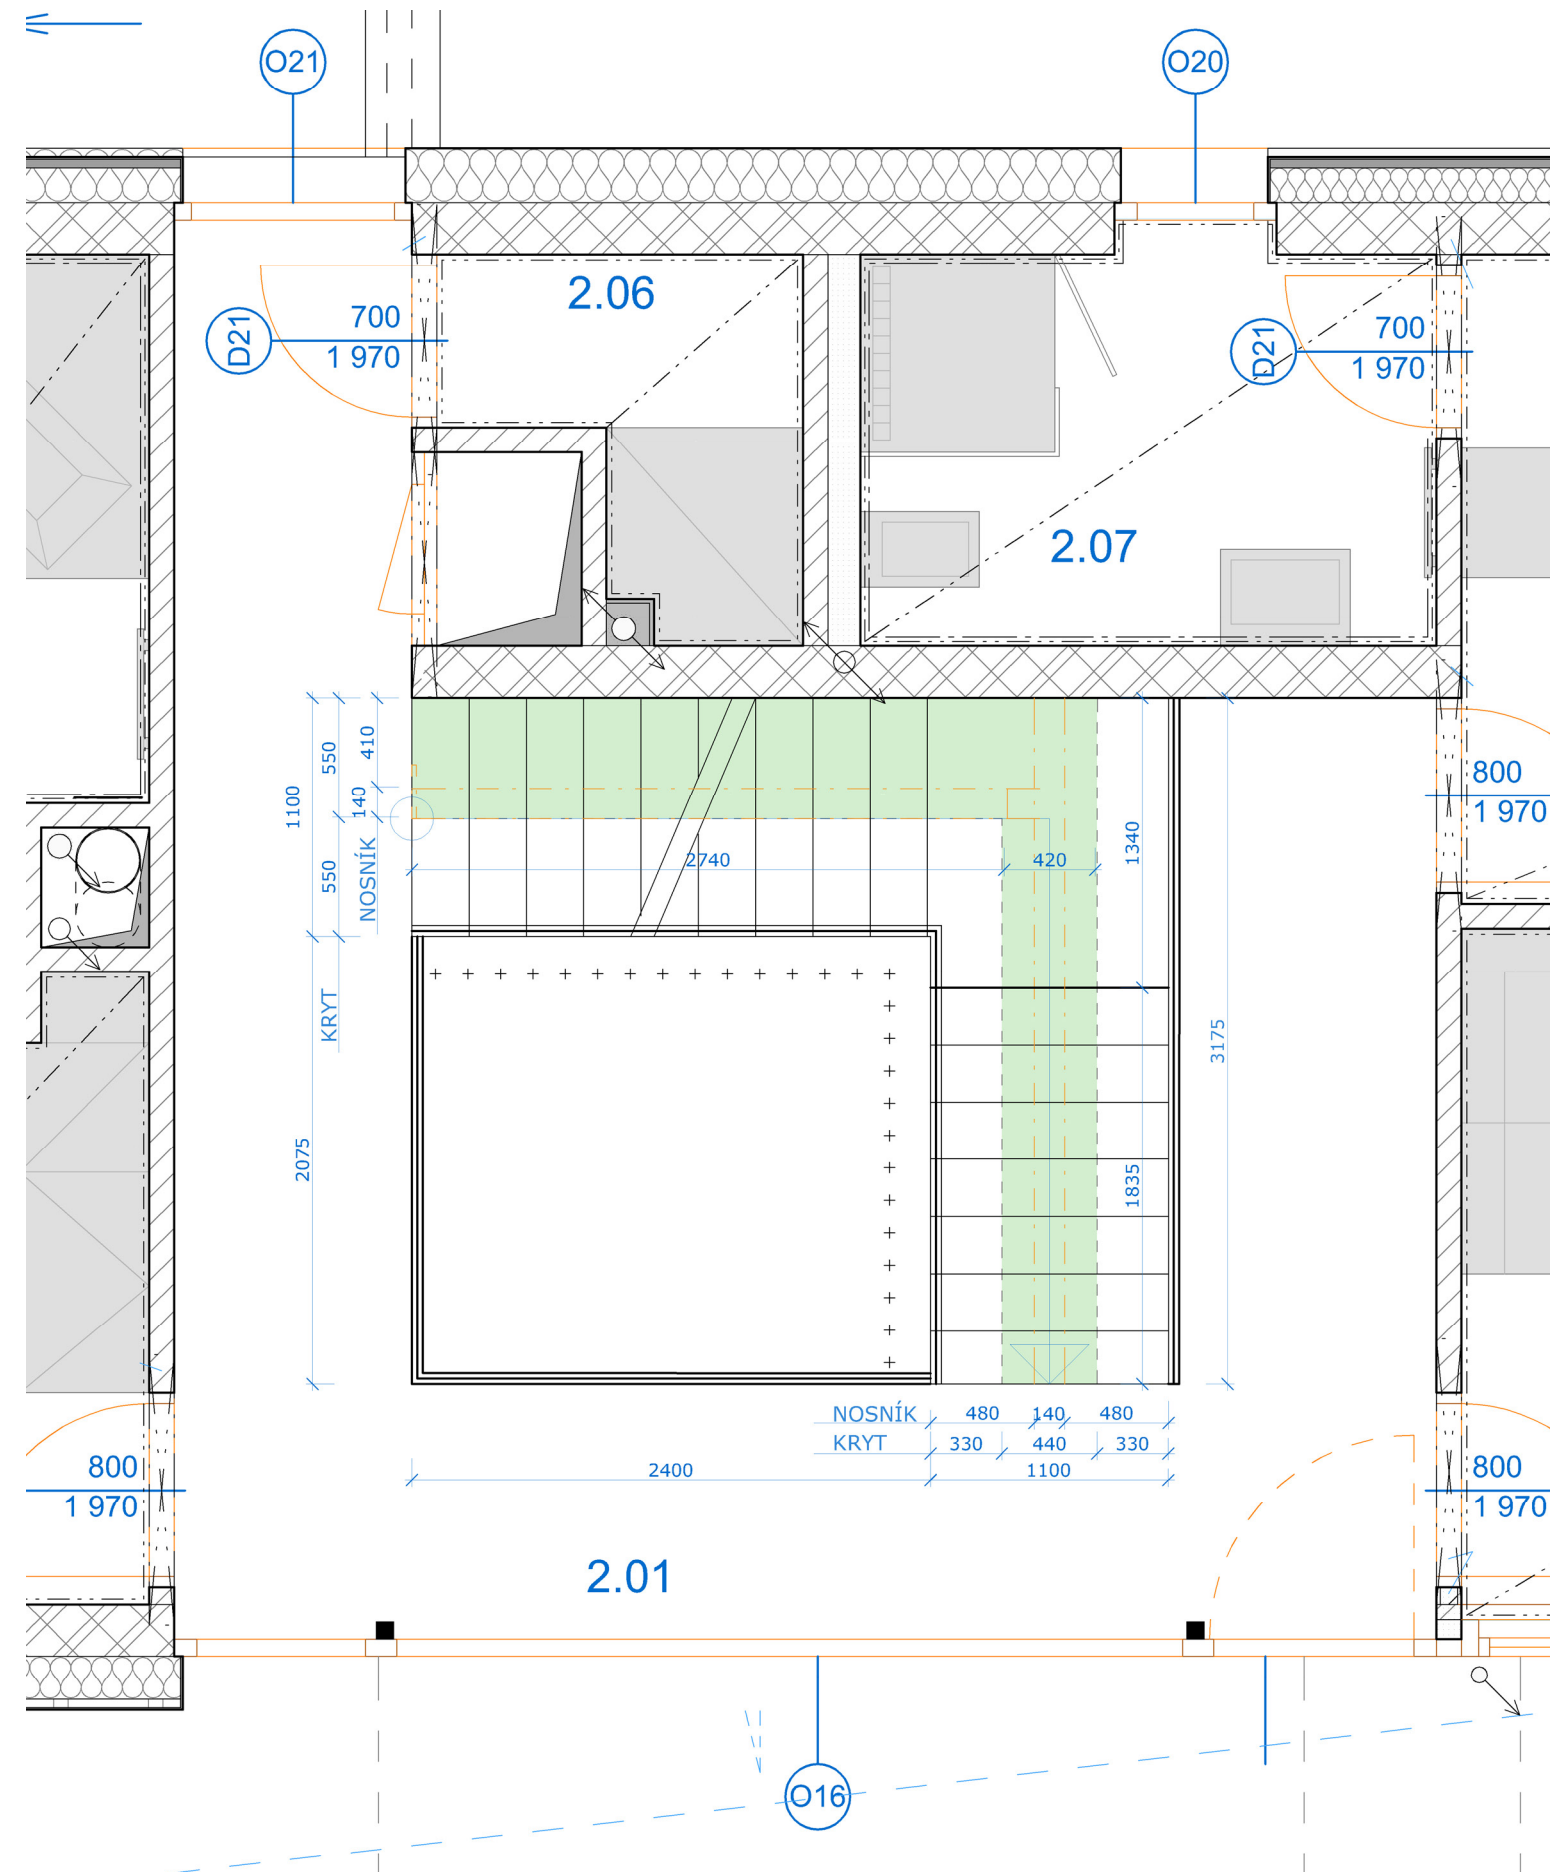


PŮDORYS 1PP_PODLAHA

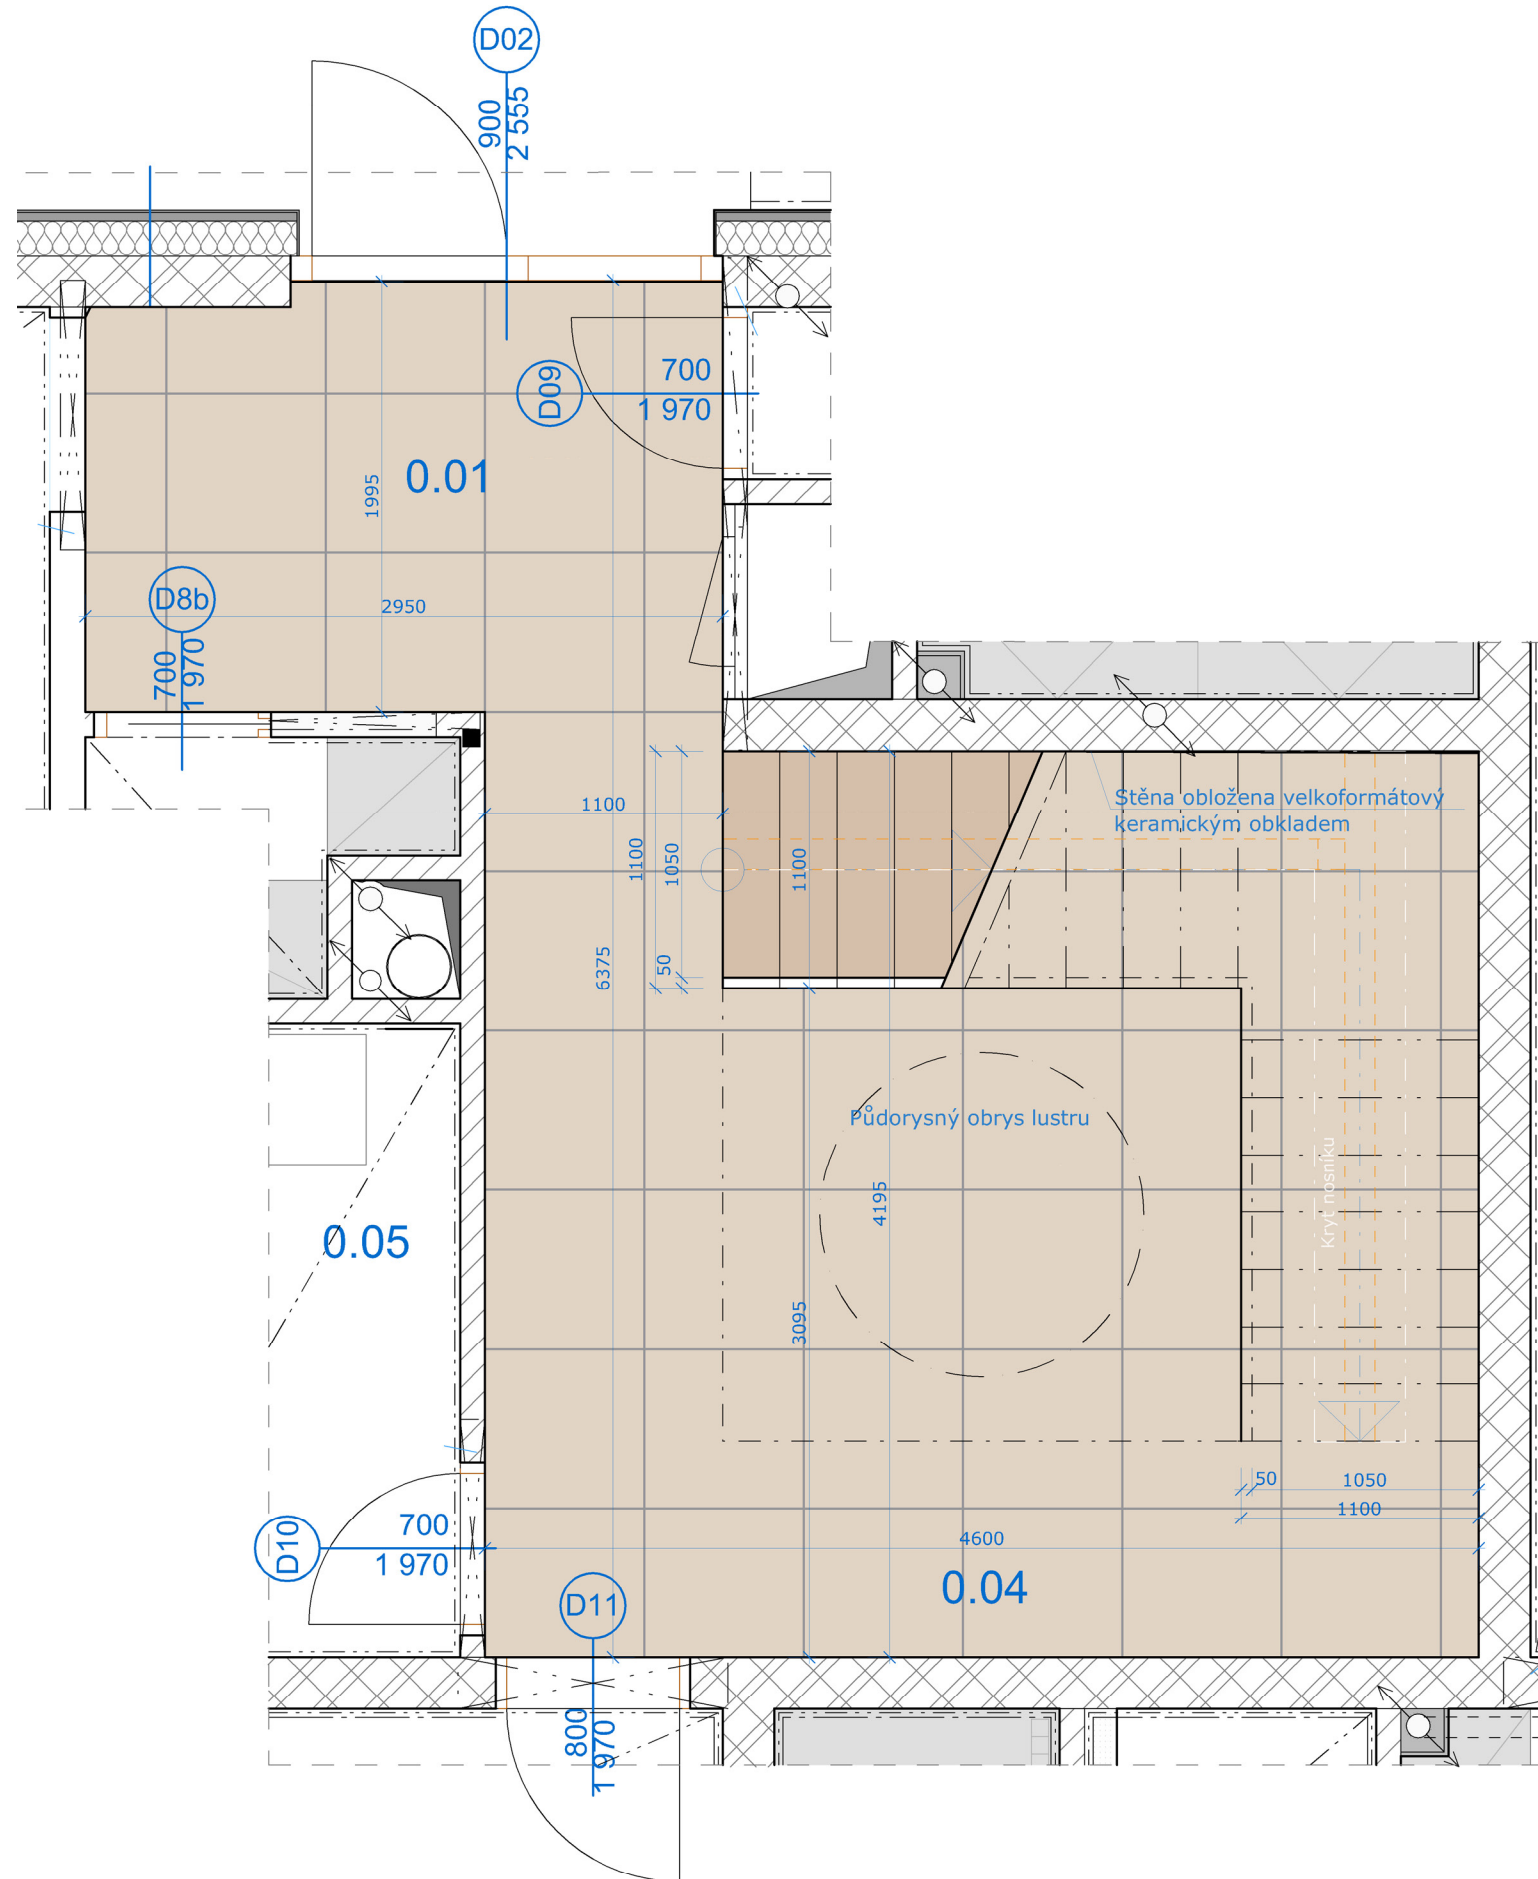


PŮDORYS 1NP_PODLAHA

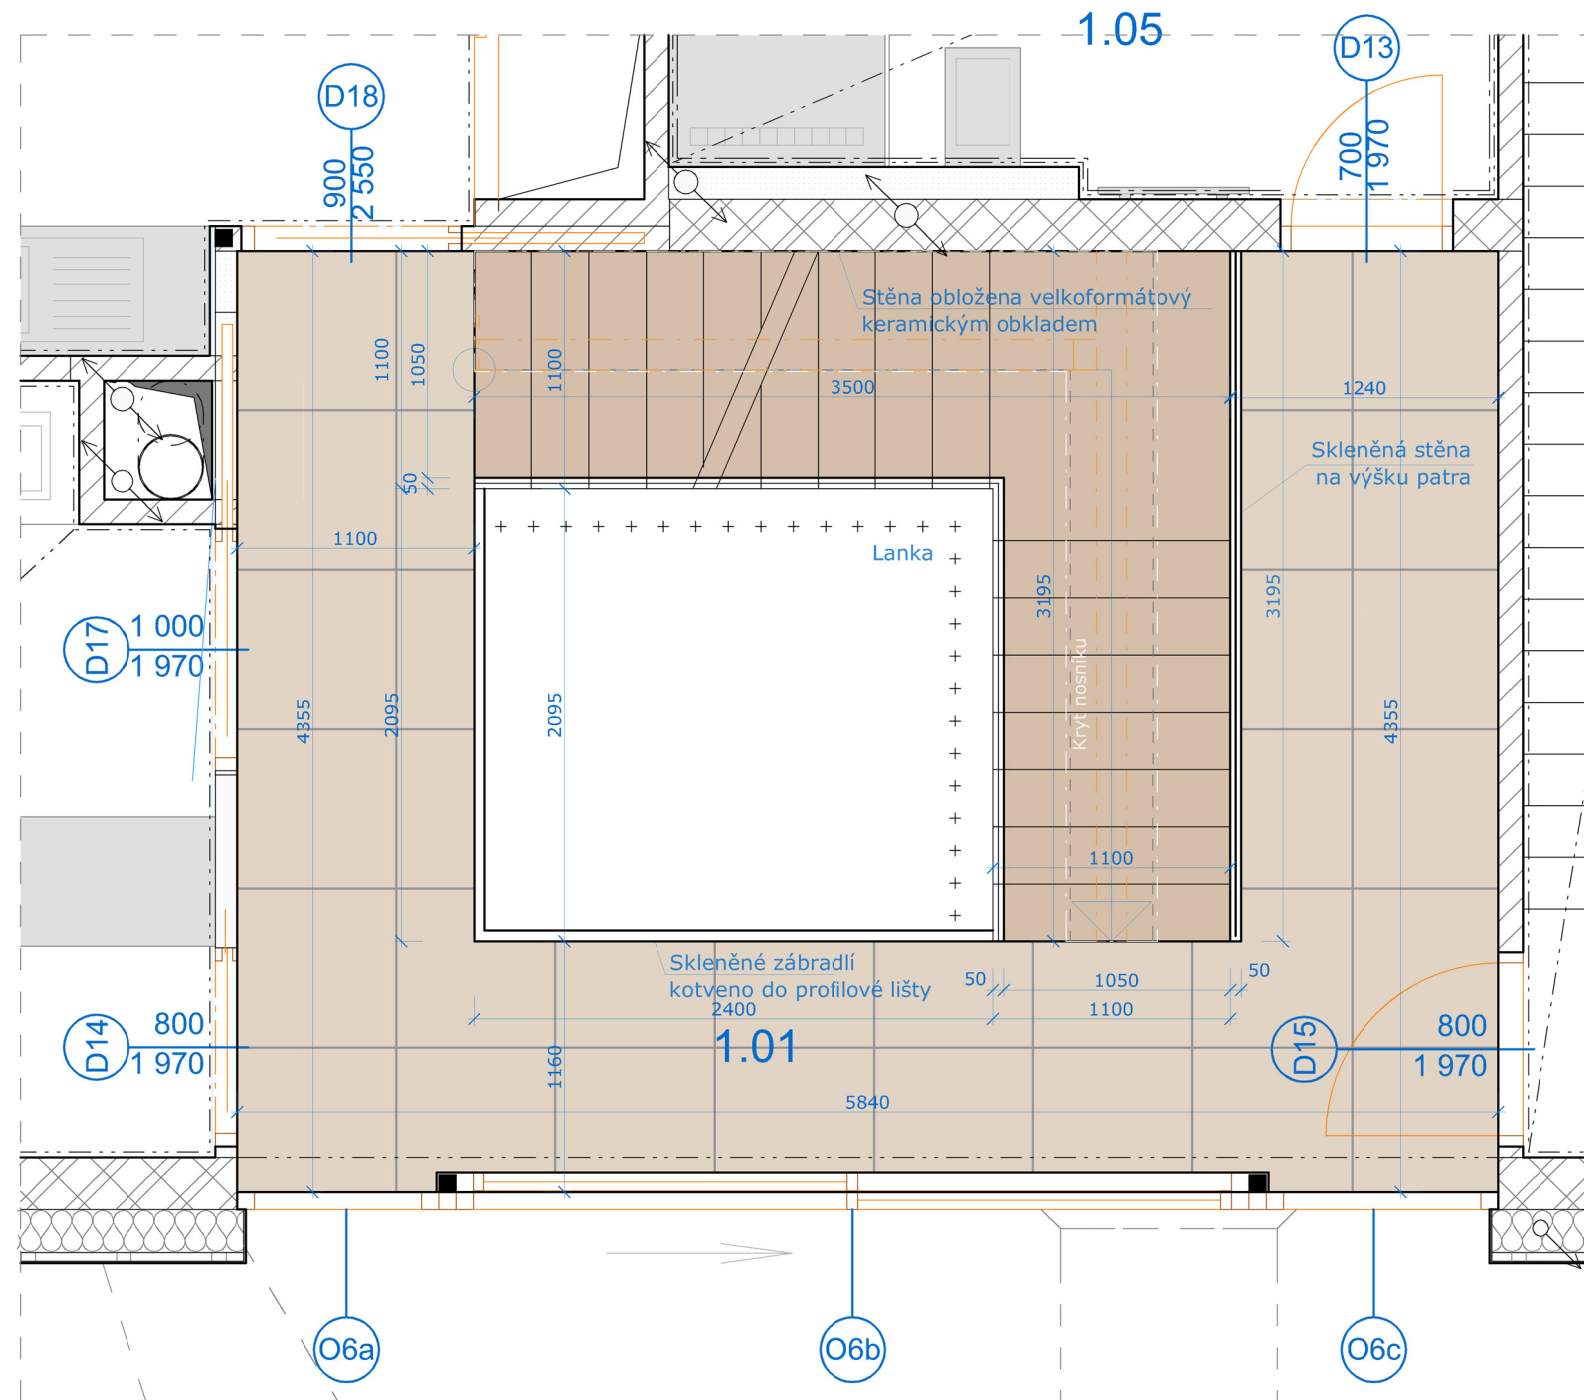


PŮDORYS 2NP_PODLAHA

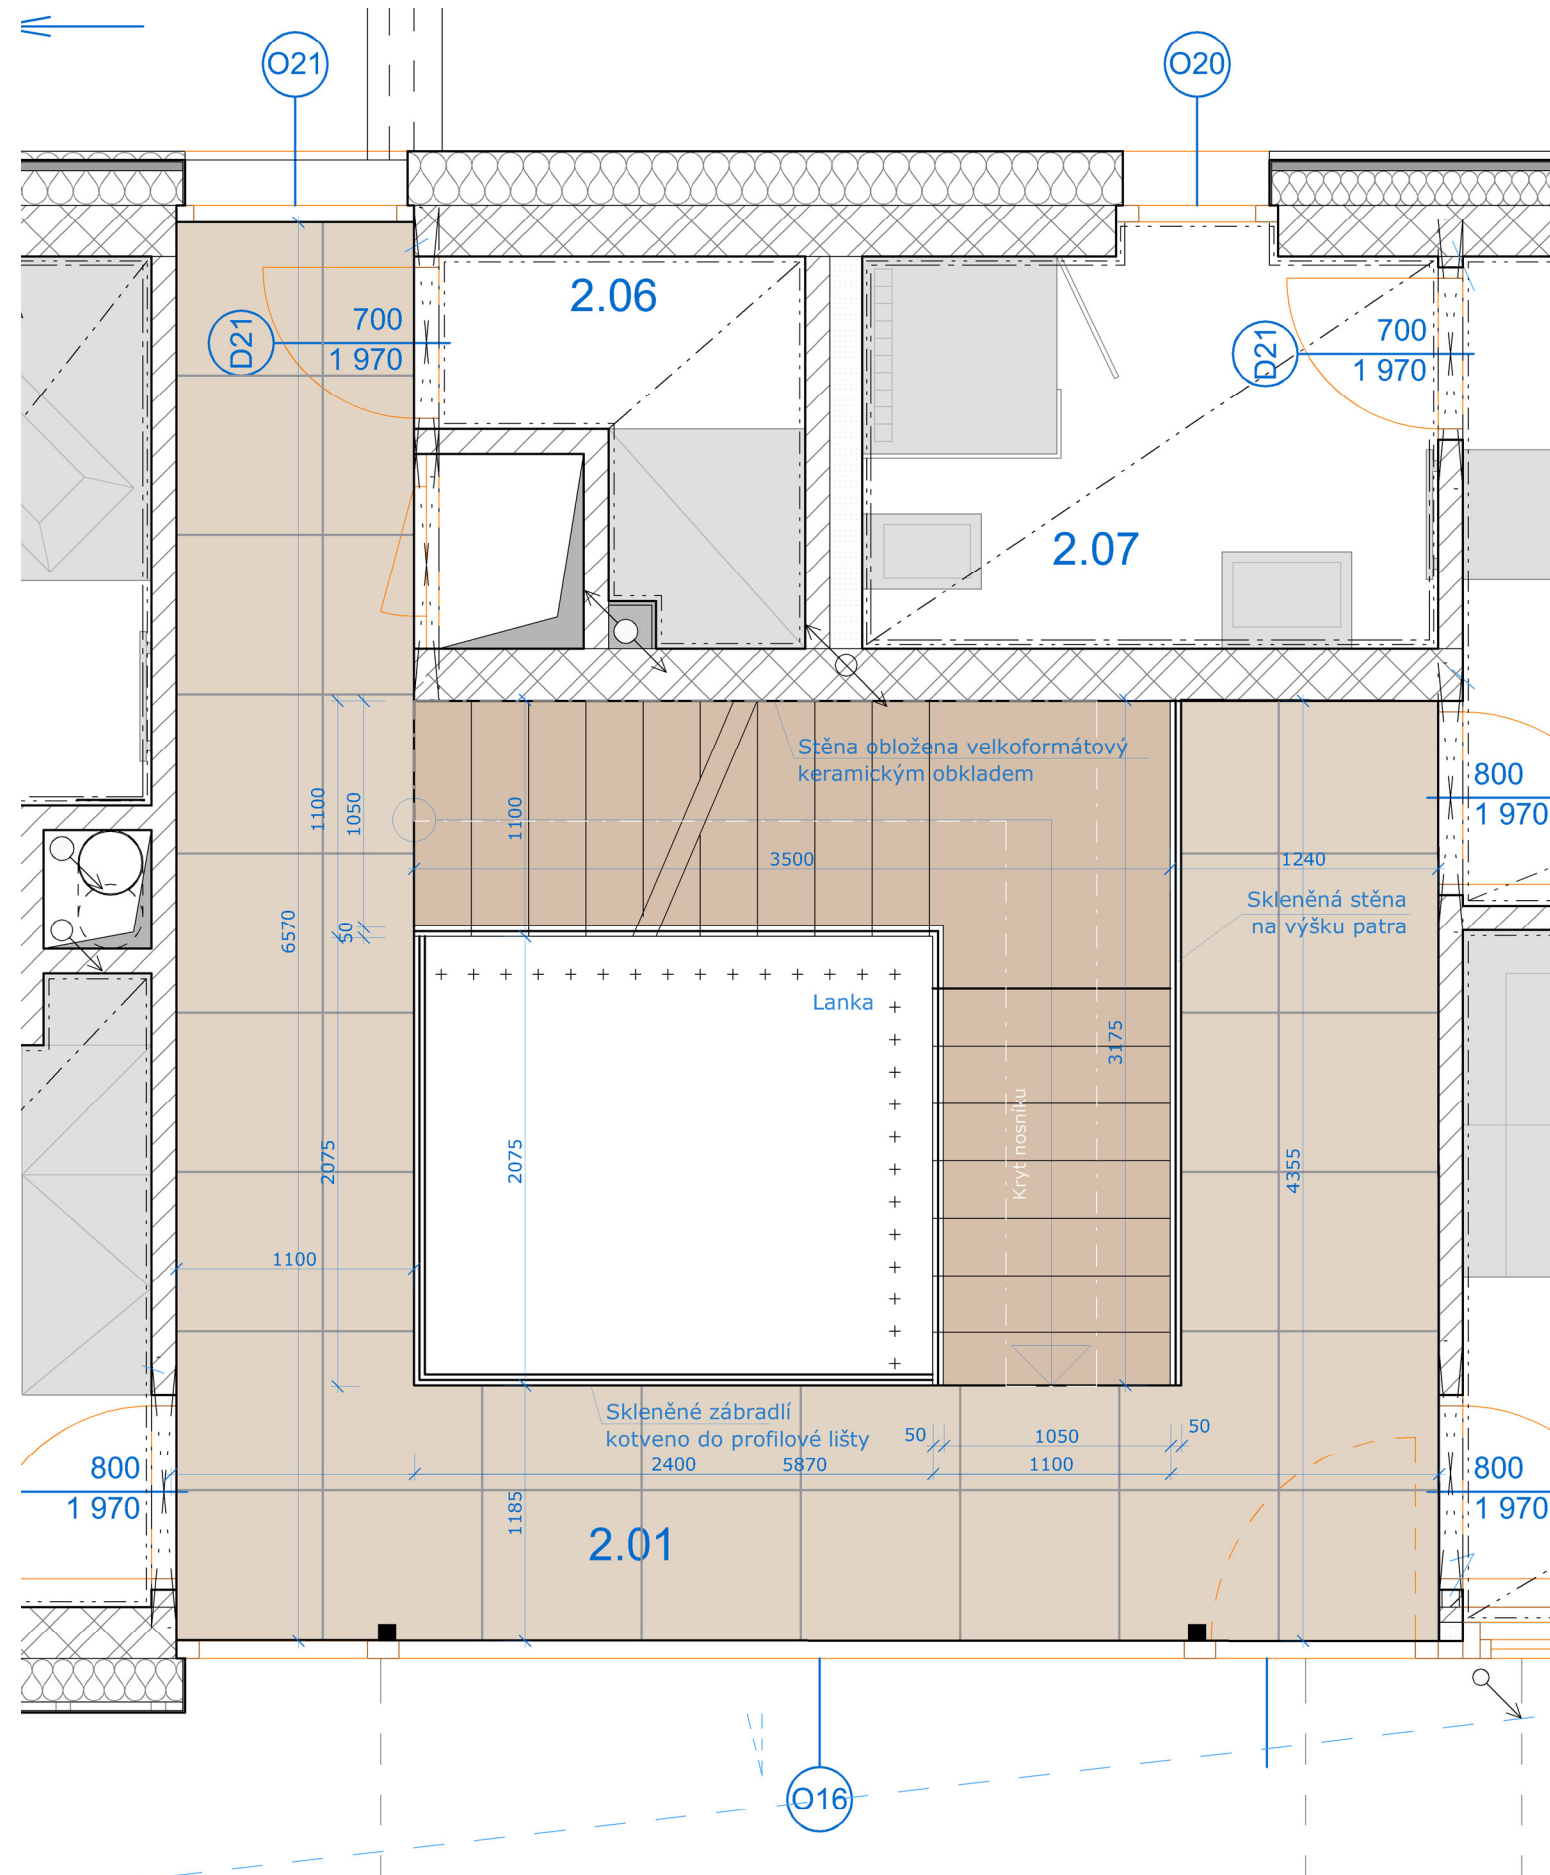

PŮDORYS 3NP_PODLAHA

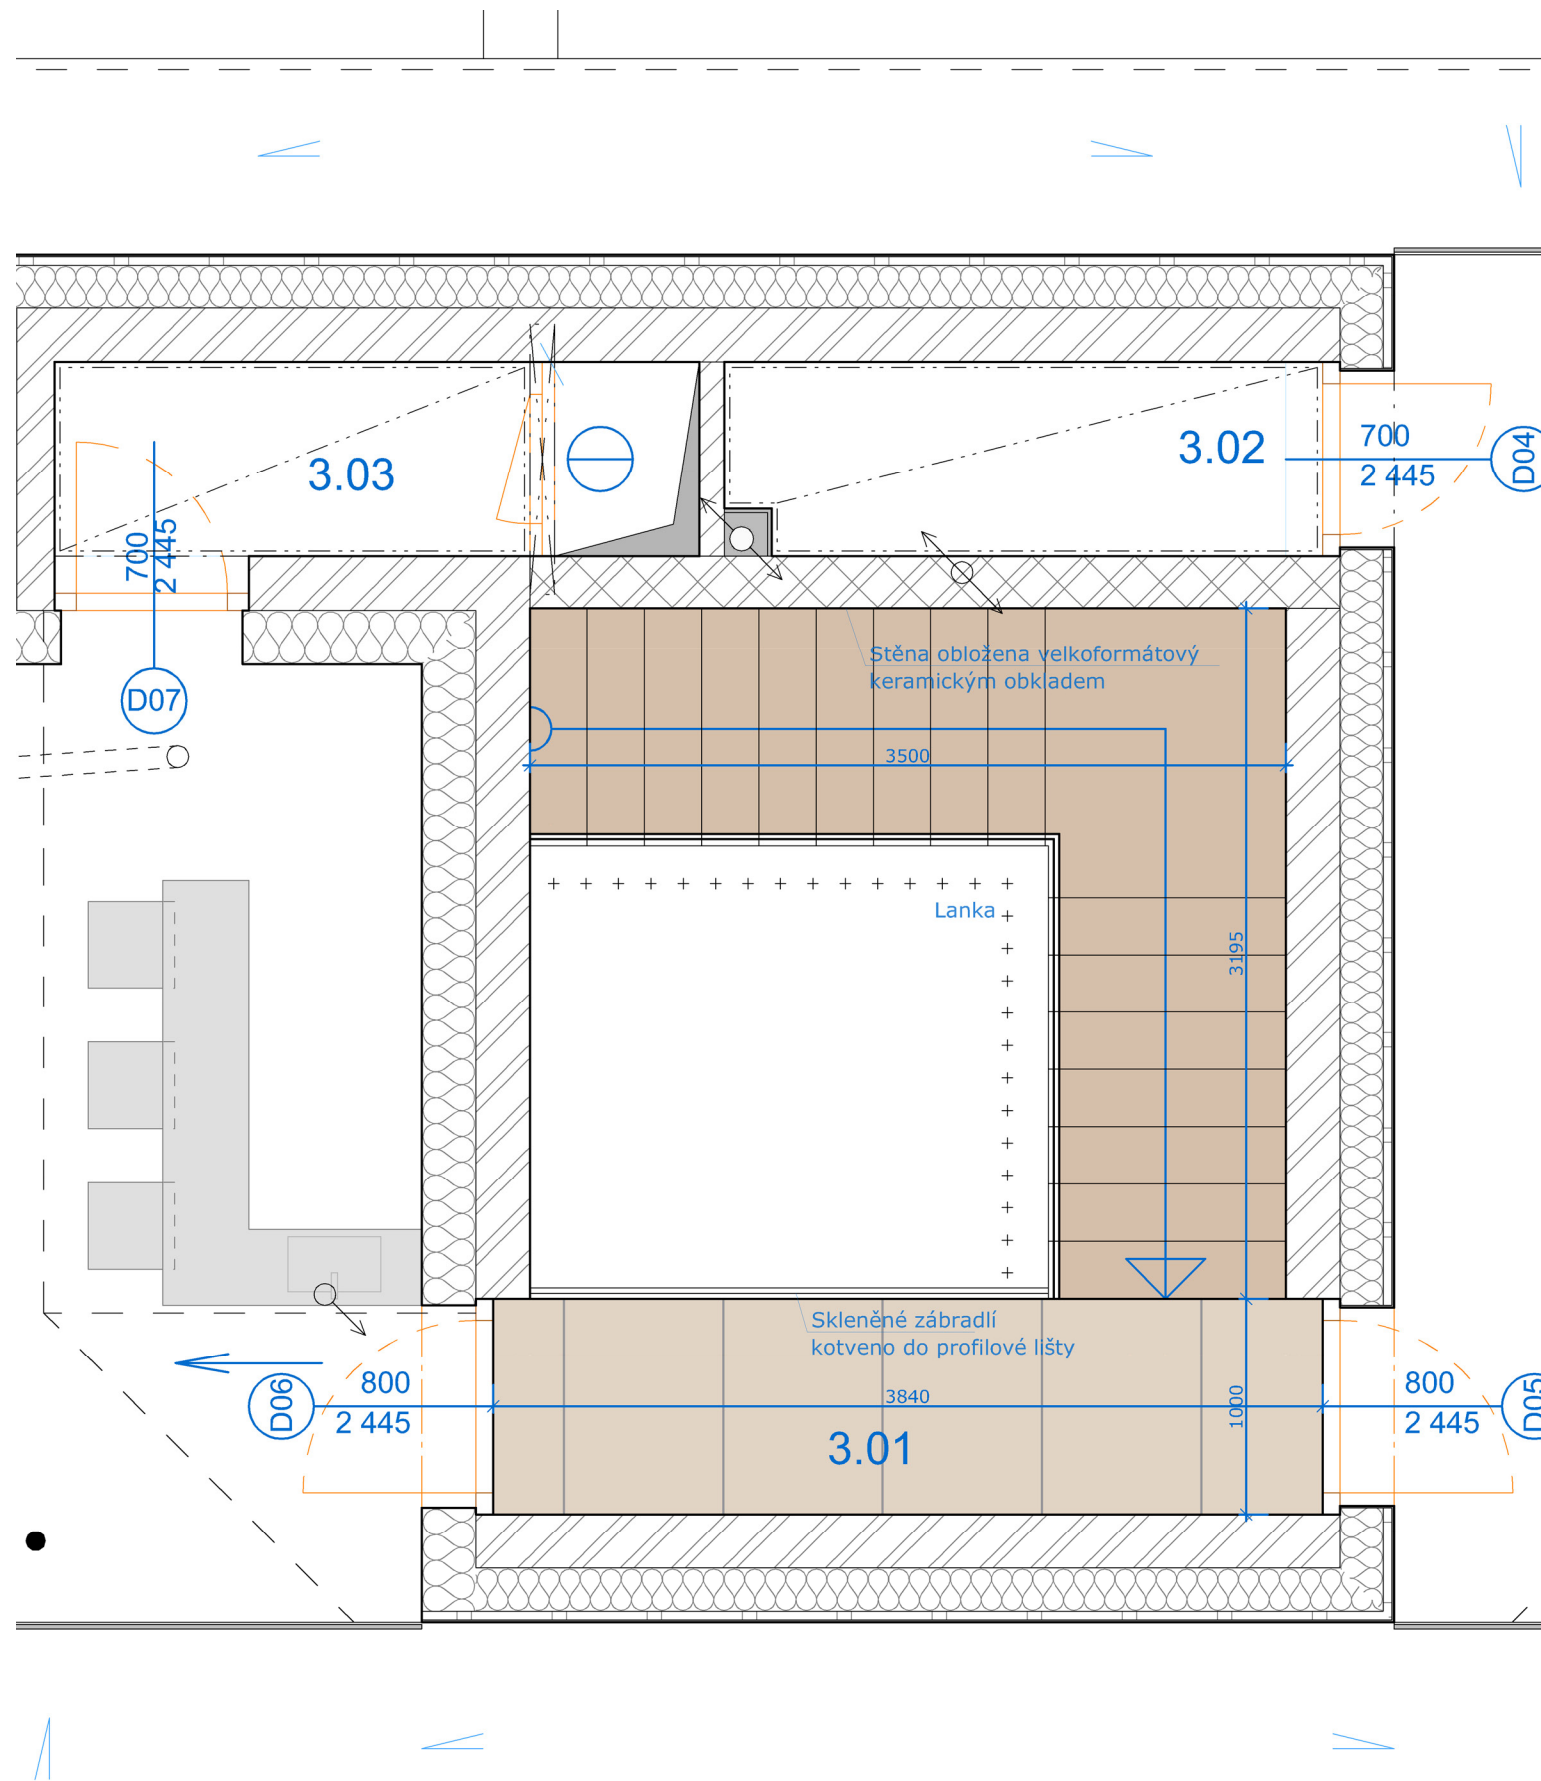


POHLED 1

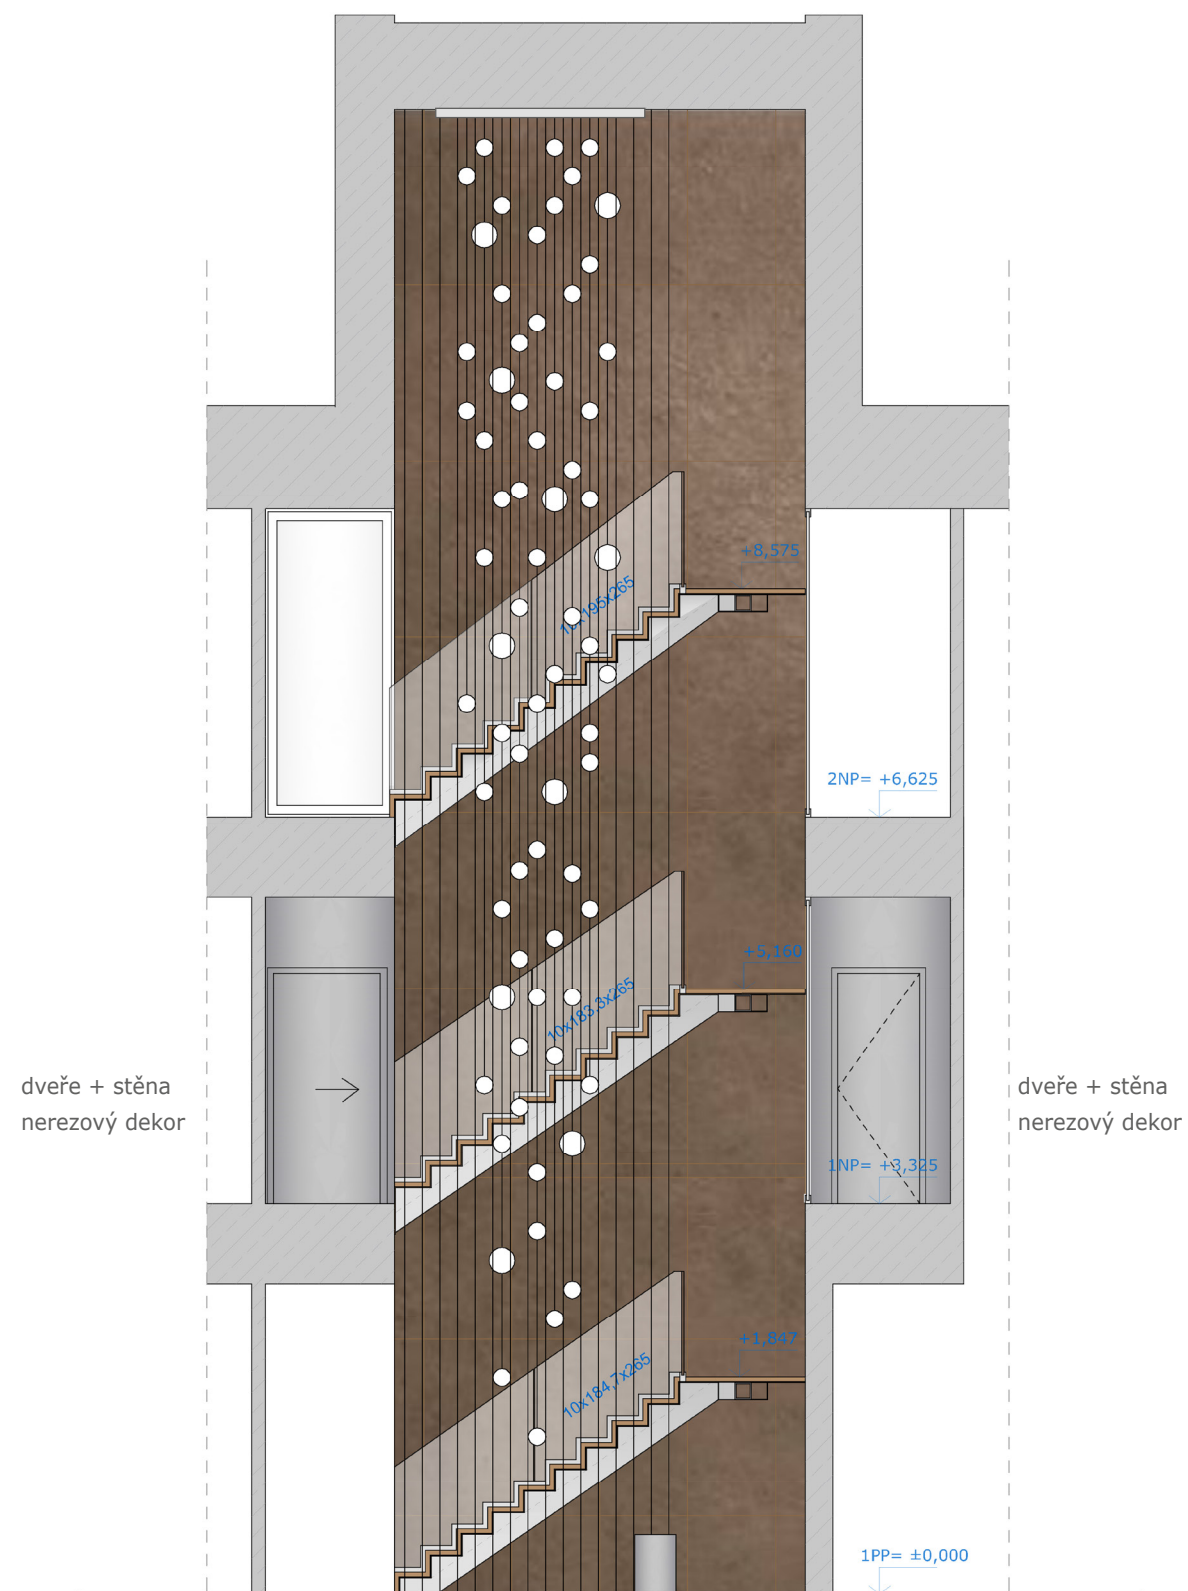

POHLED 2



POHLED 3

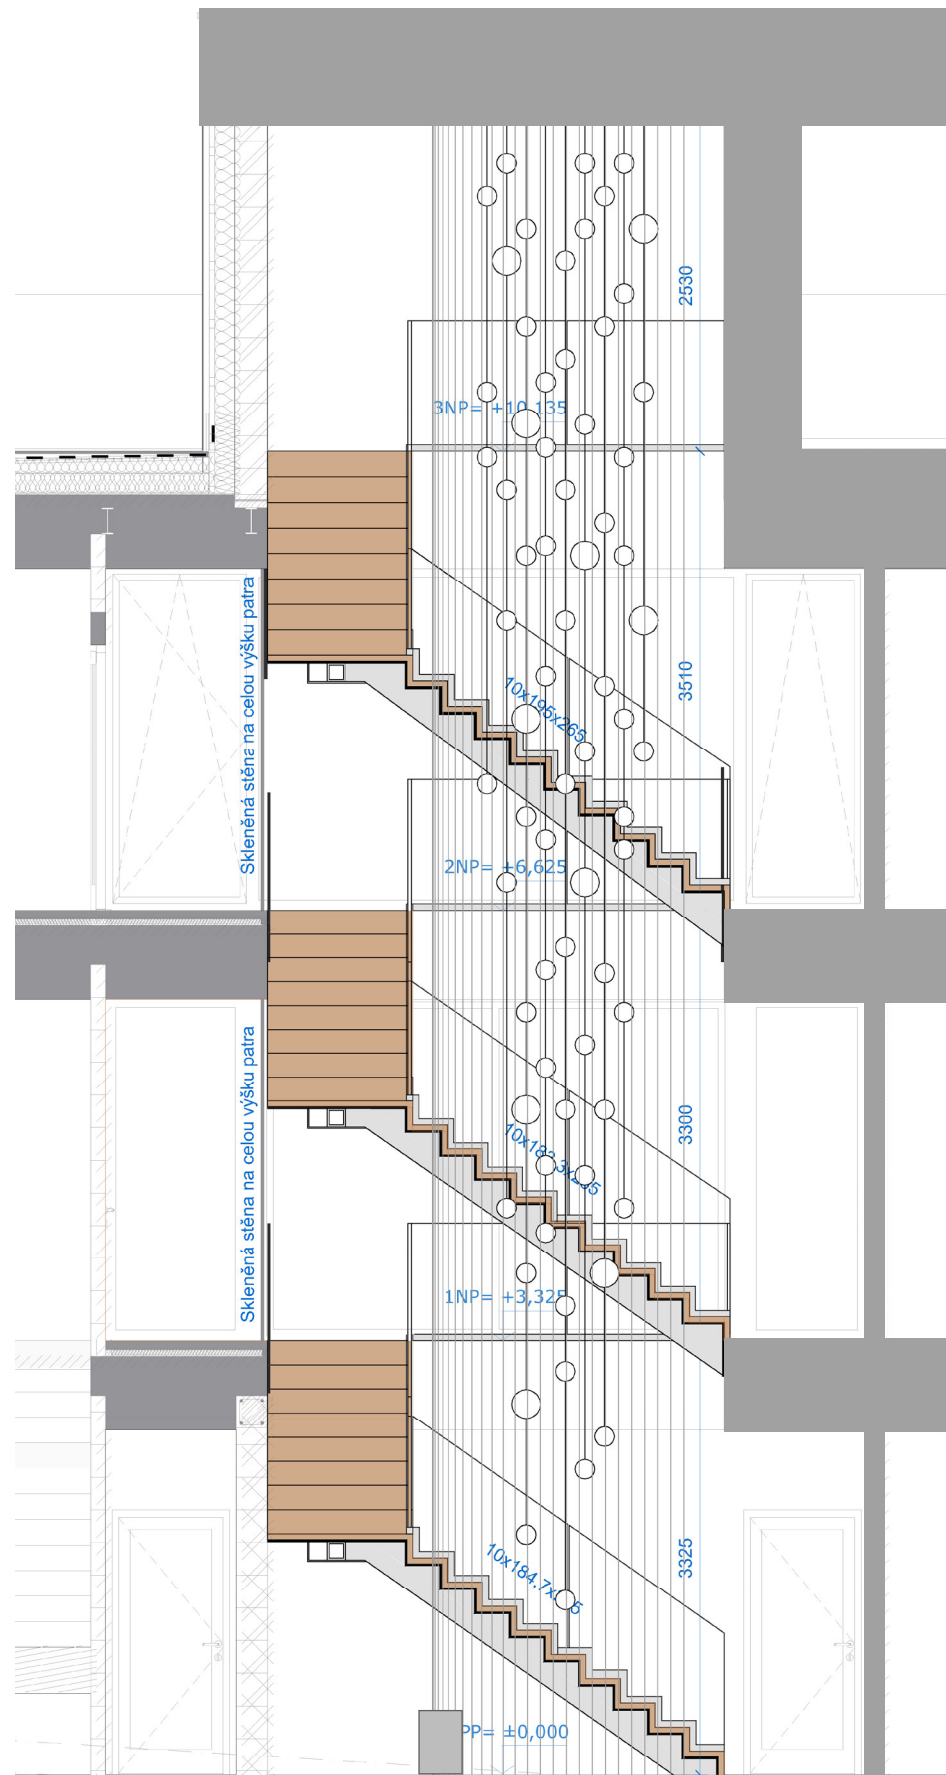


OSVĚTLENÍ SCHODŮ




Barevný RGB LED pásek, napojený na pohybové čidlo pro možnost osvětlovat každý schod zvlášť.


SCHÉMATICKÝ DETAIL - ZABUDOVANÝ LED PÁSEK V KRYTU NOSNÍKU

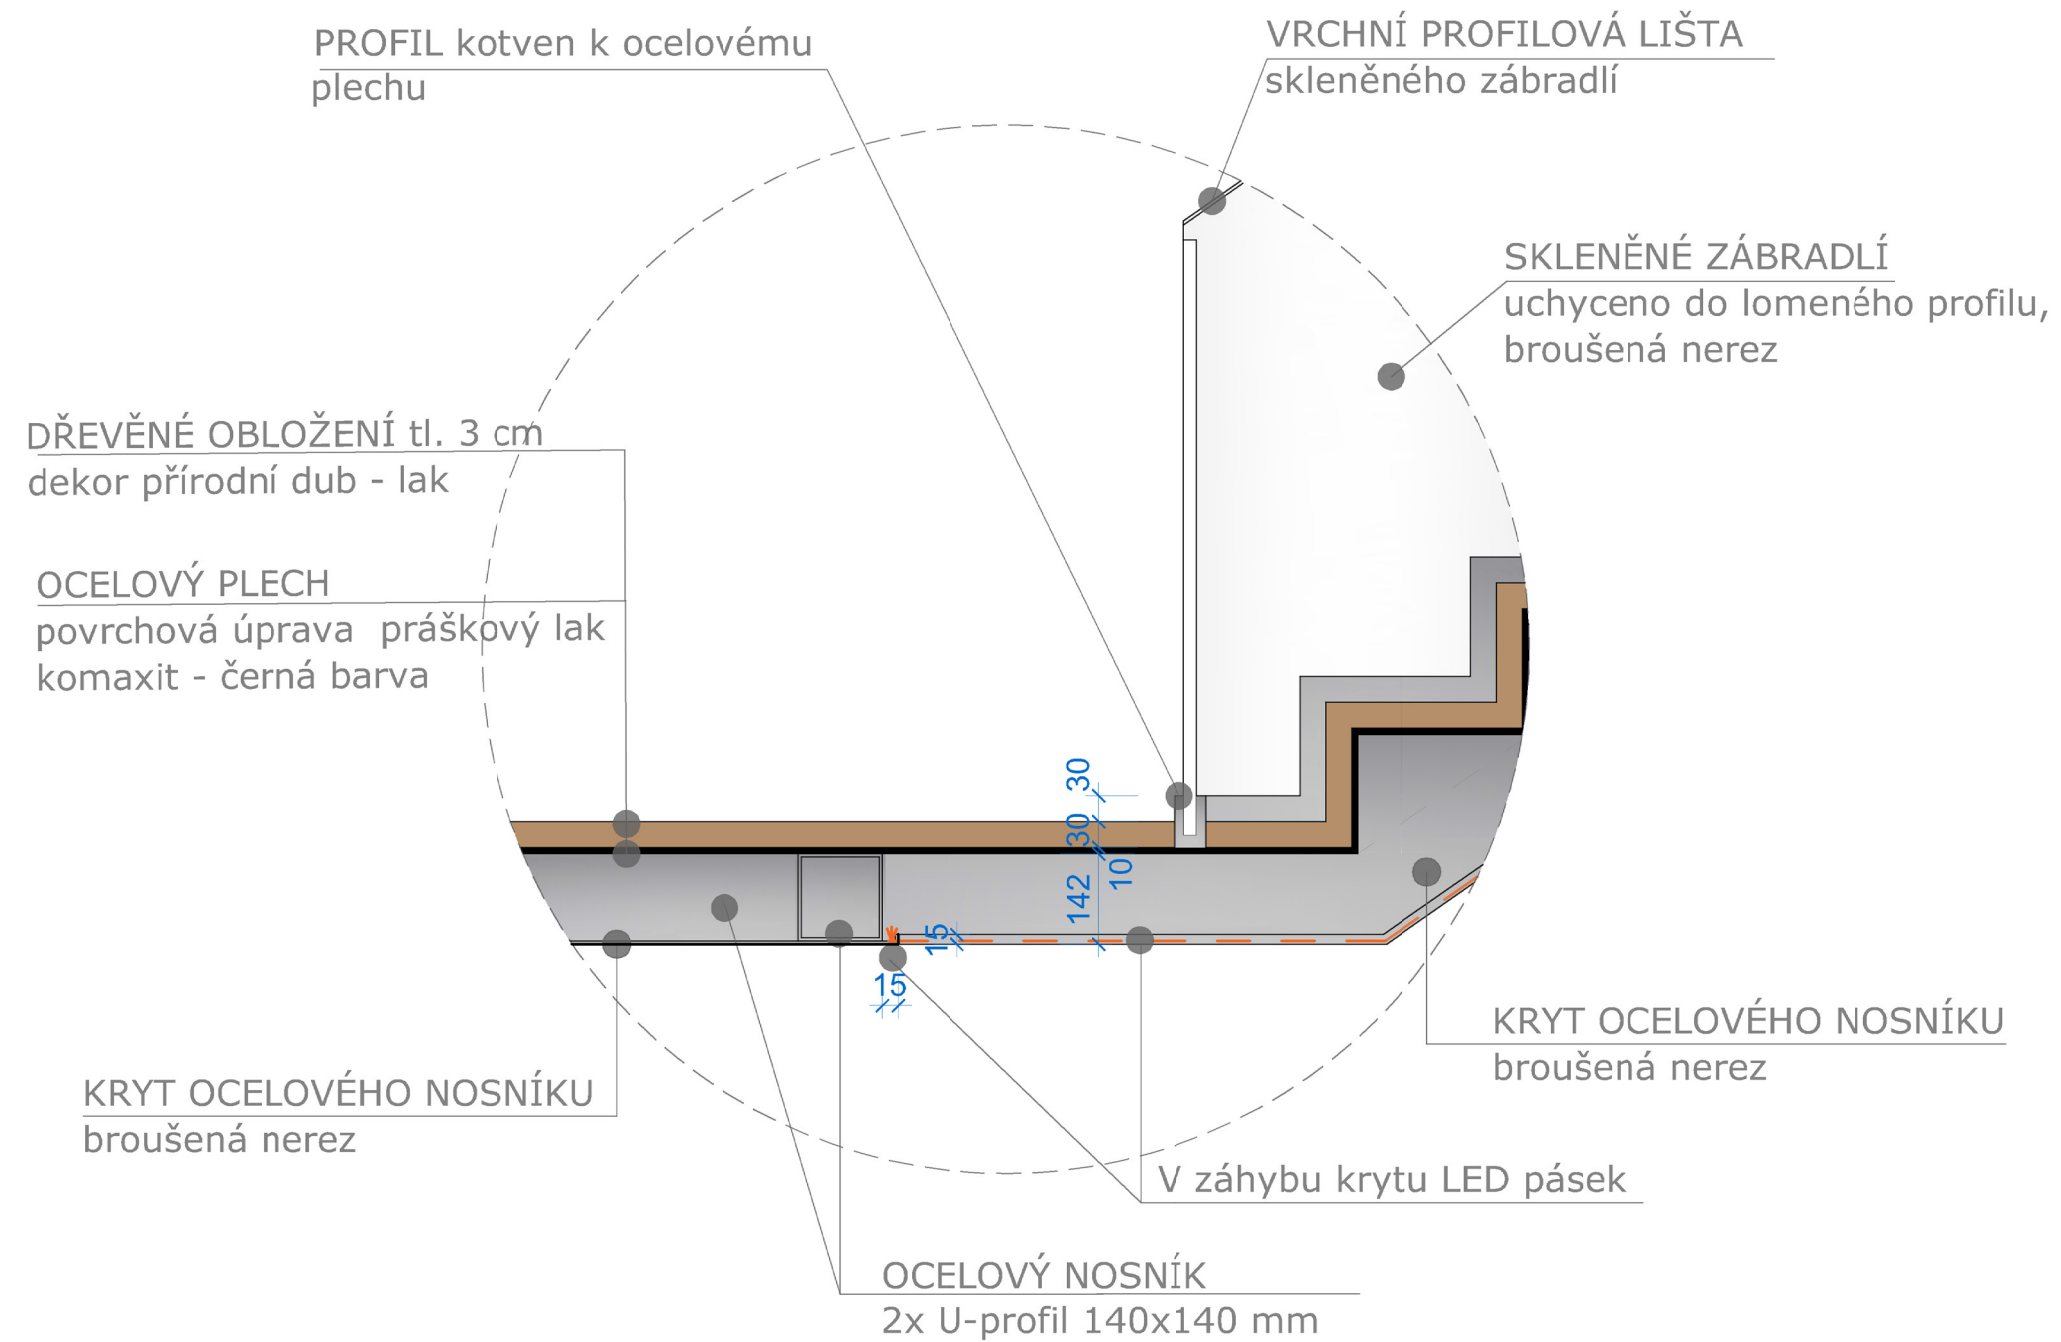

SCHÉMATICKÝ DETAIL - SCHODIŠTĚ

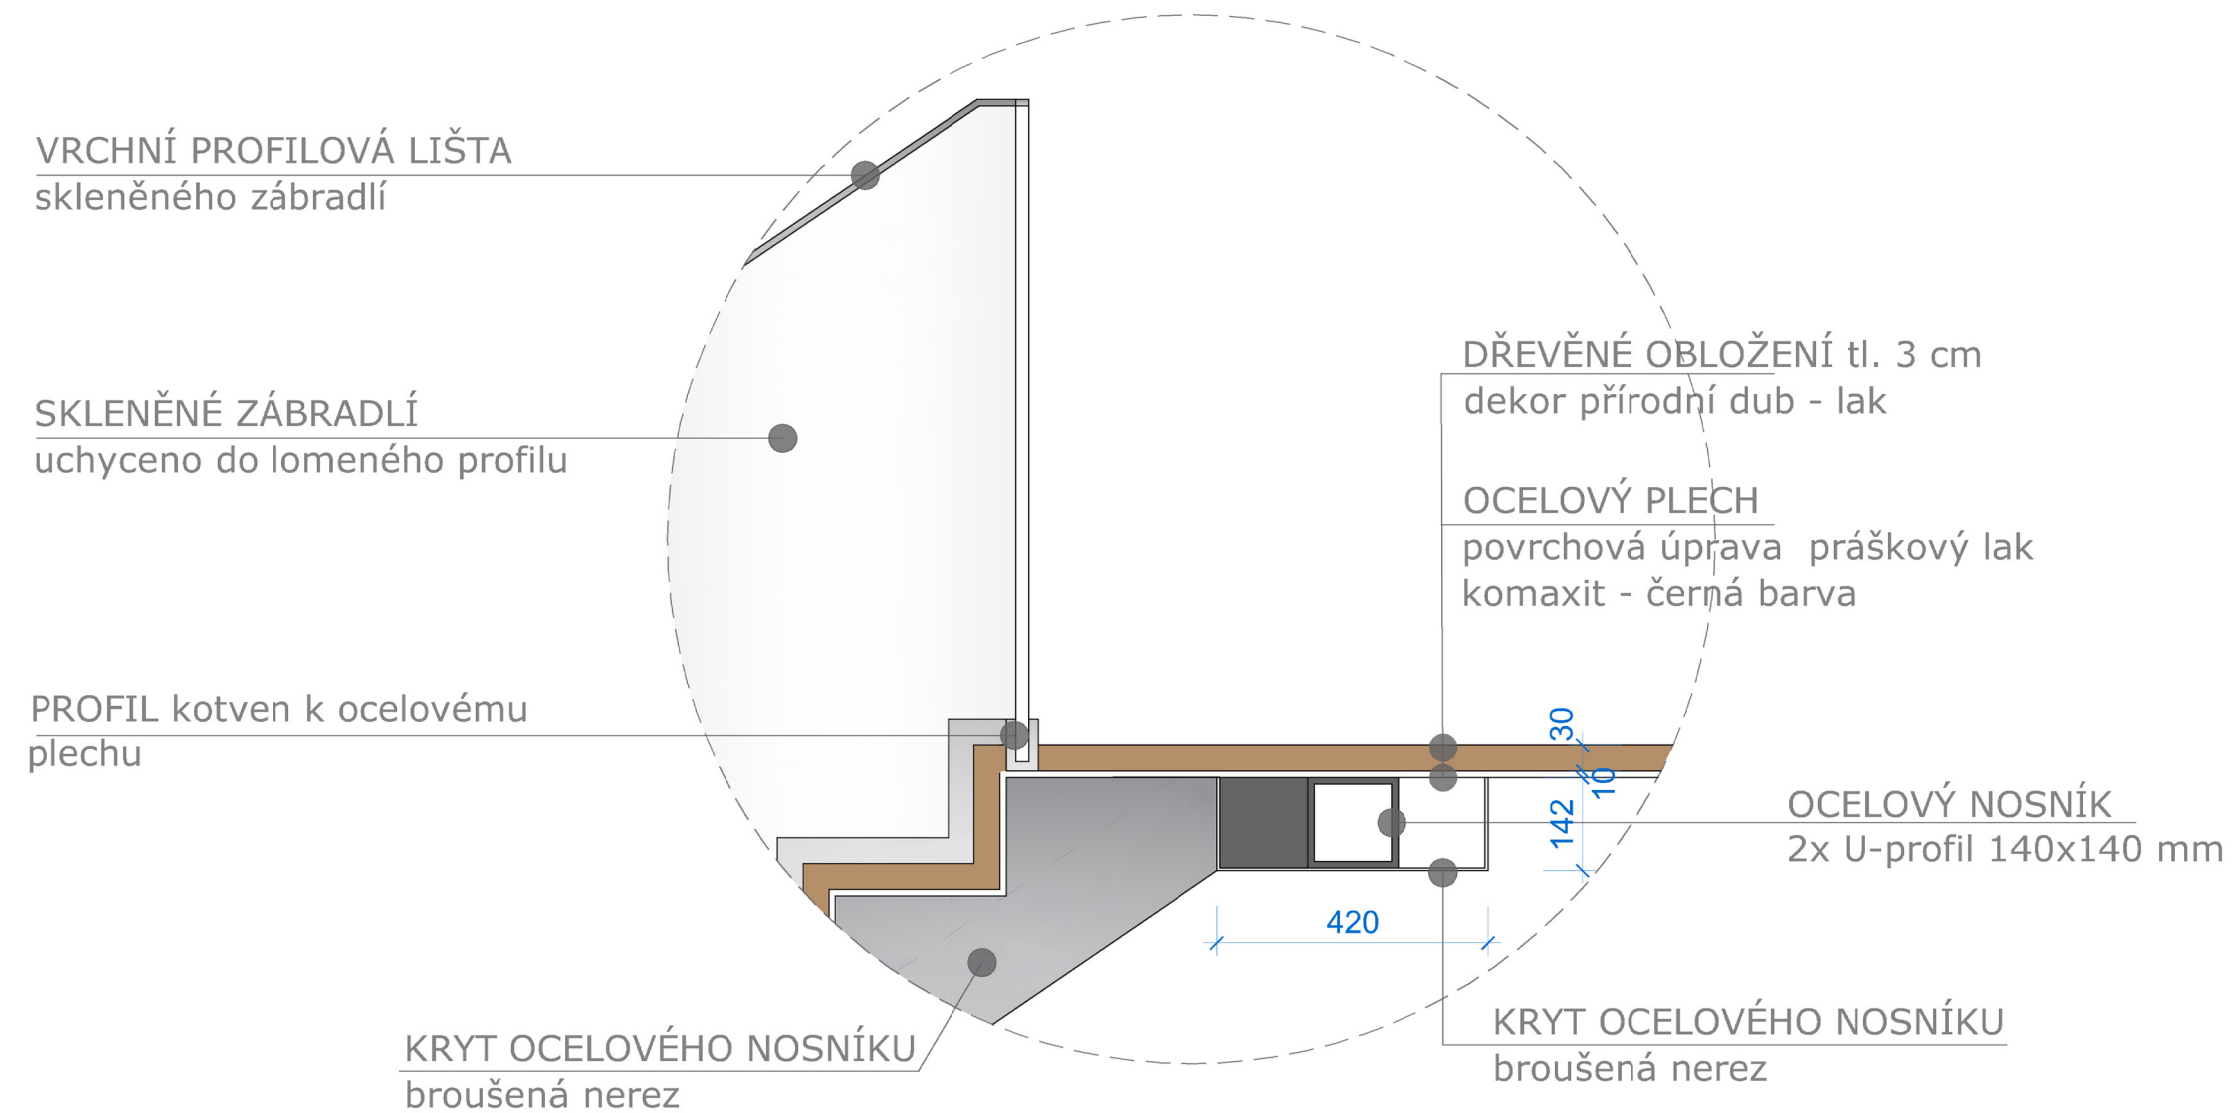

SCHÉMATICKÝ DETAIL - UCHYCENÍ ZÁBRADLÍ V PATŘE

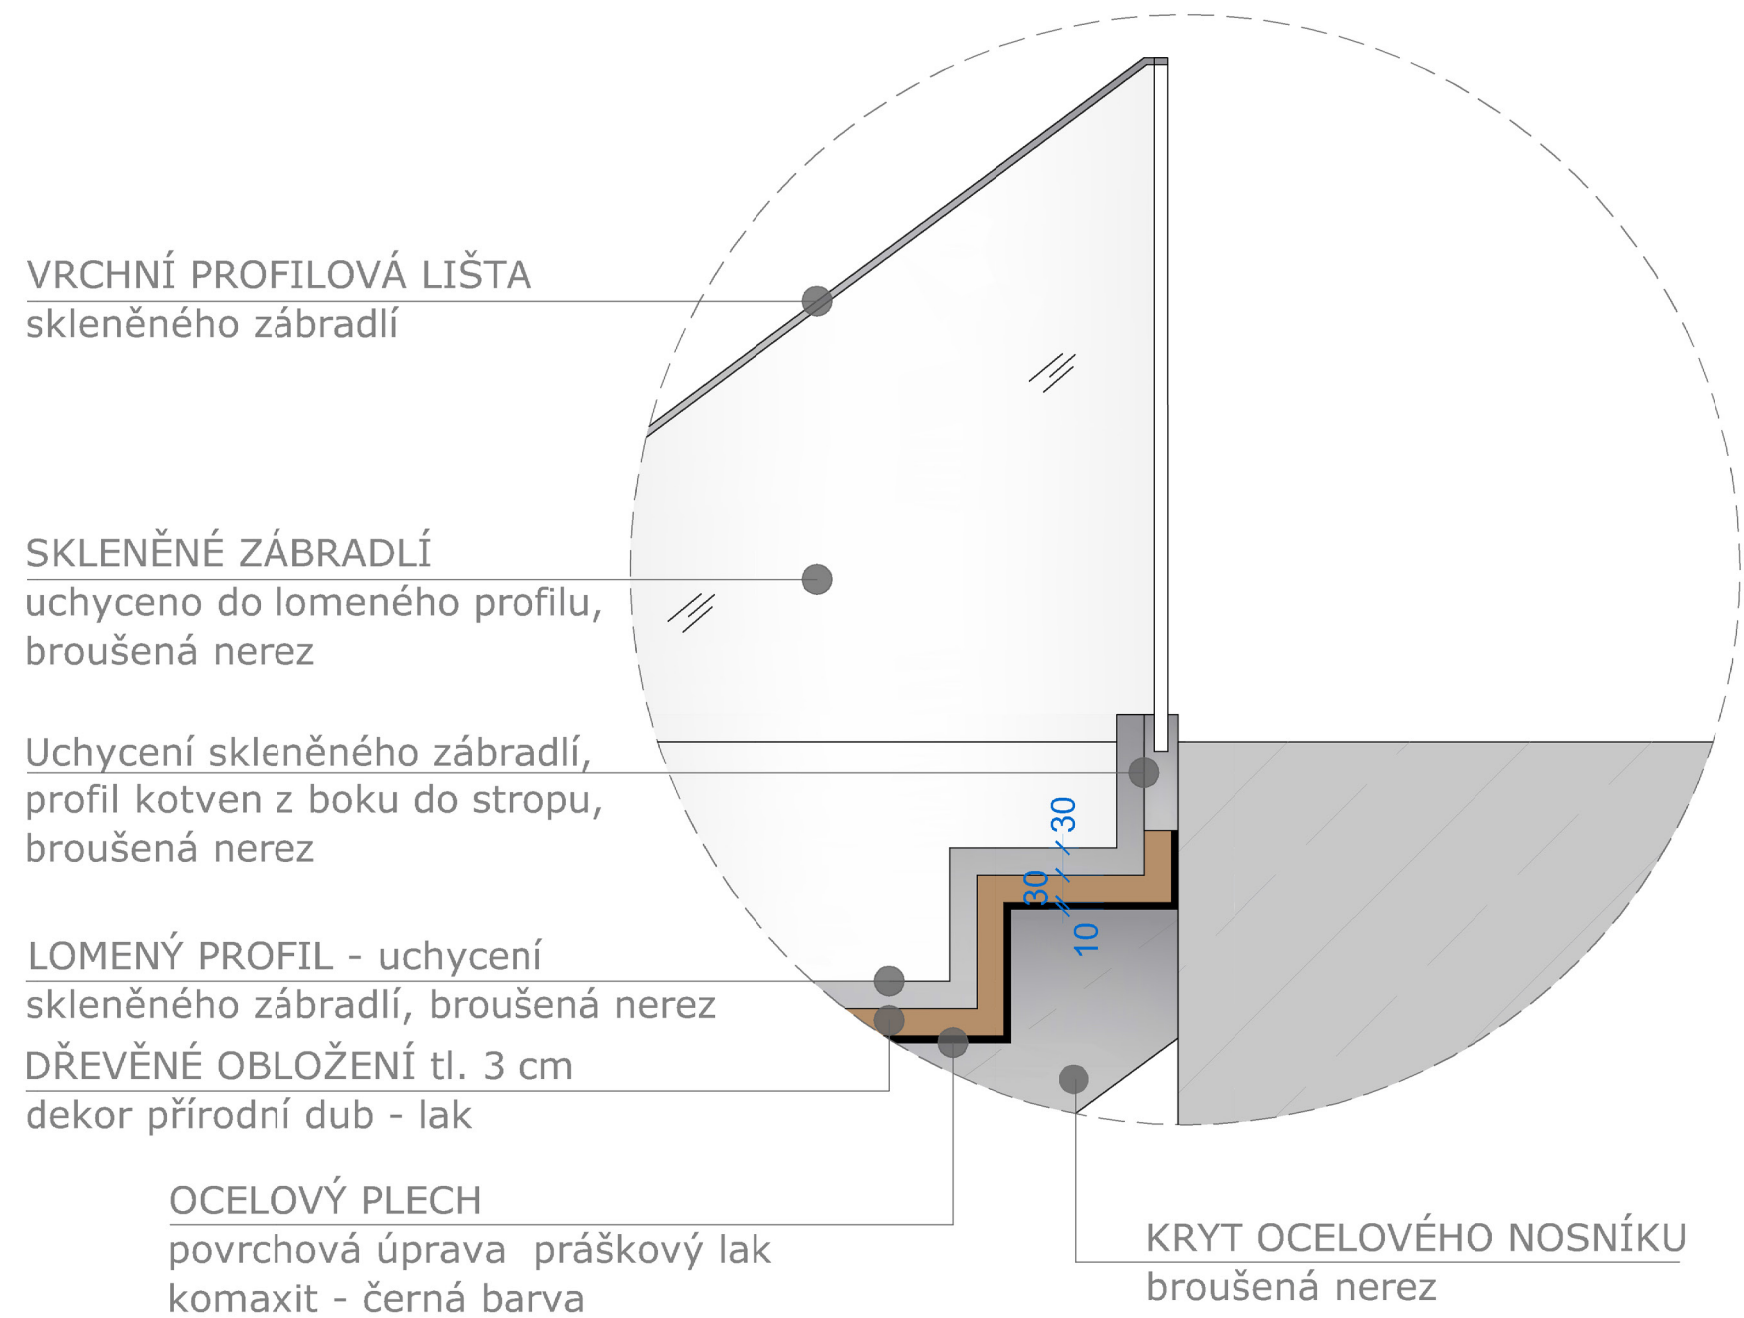

MATERIÁLOVÁ BAREVNICE



OBLOŽENÍ STĚNY

Dwell Brown - pololesk 75x150 cm




DLAŽBA

Marvel Moon - lesk, 75x75 cm



DŘEVĚNÉ OBLOŽENÍ

tl. 3 cm, dekor přírodní dub - lak

 

OCELOVÝ PLECH

povrchová úprava - Komaxit, černá



NEREZOVÉ PROFILY

povrchová úprava - broušená nerez

REFERENČNÍ PŘÍKLAD SCHODŮ



REFERENČNÍ PŘÍKLAD CENTRÁLNÍHO OSVĚTLENÍ





LUSTR Z BANĚK / průměr baněk 15 a 22 cm


/ zavěšeny na transparentním lanku

str. 15/ 24

VODNÍ PRVEK

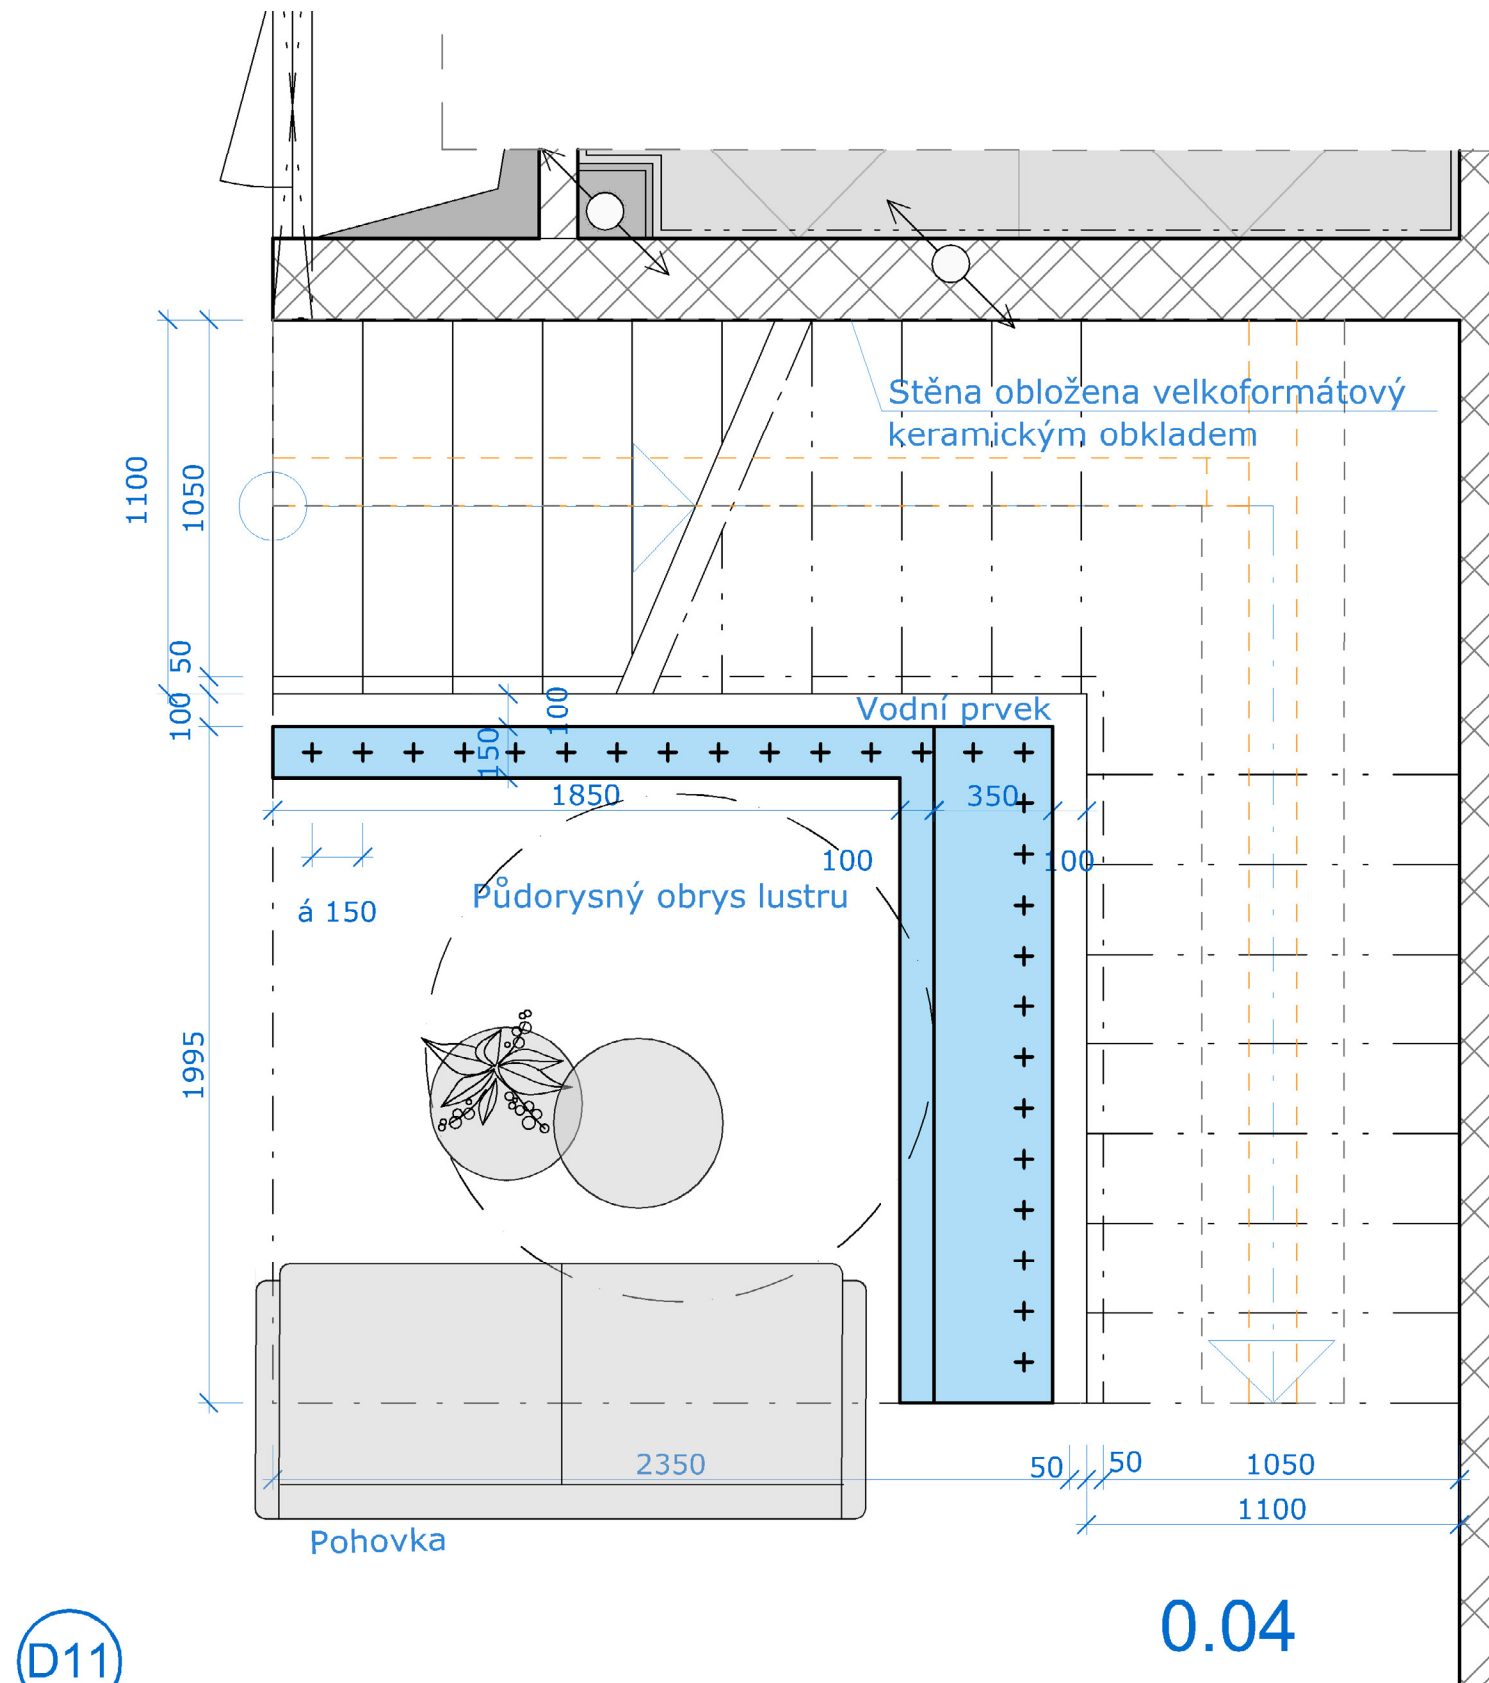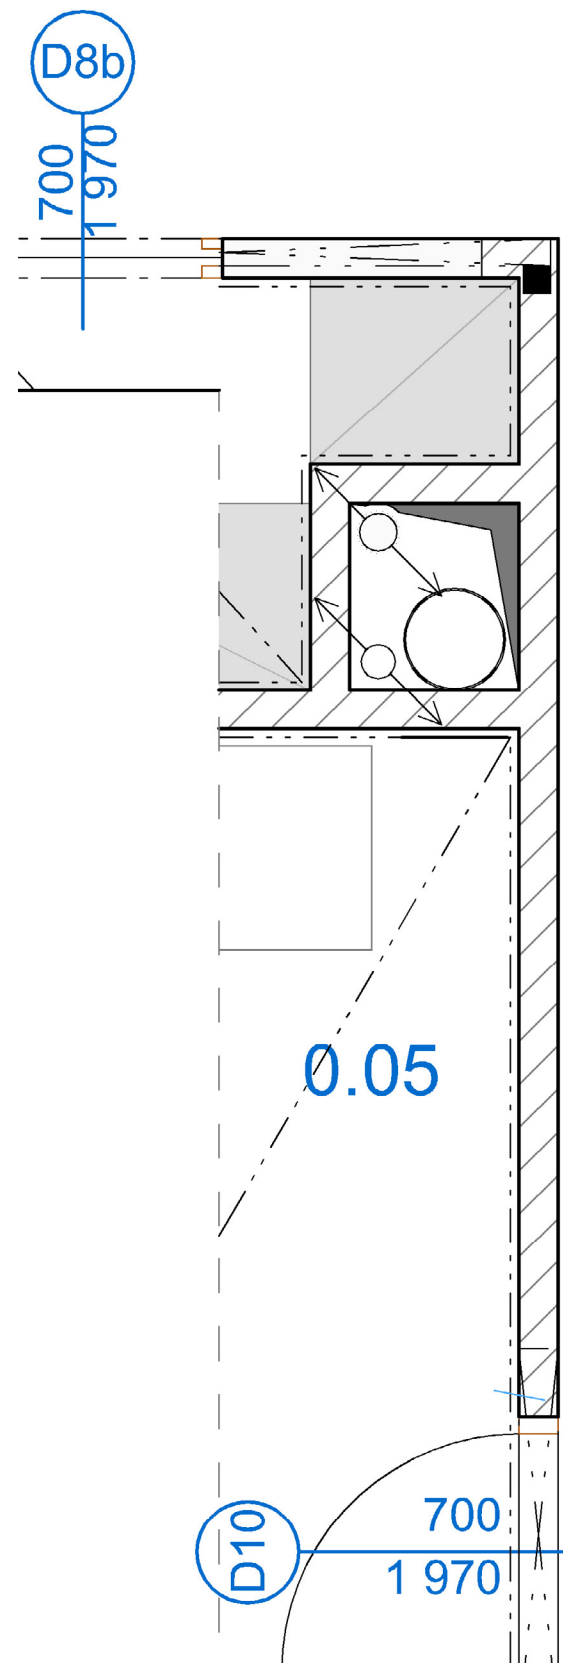


VODNÍ PRVEK

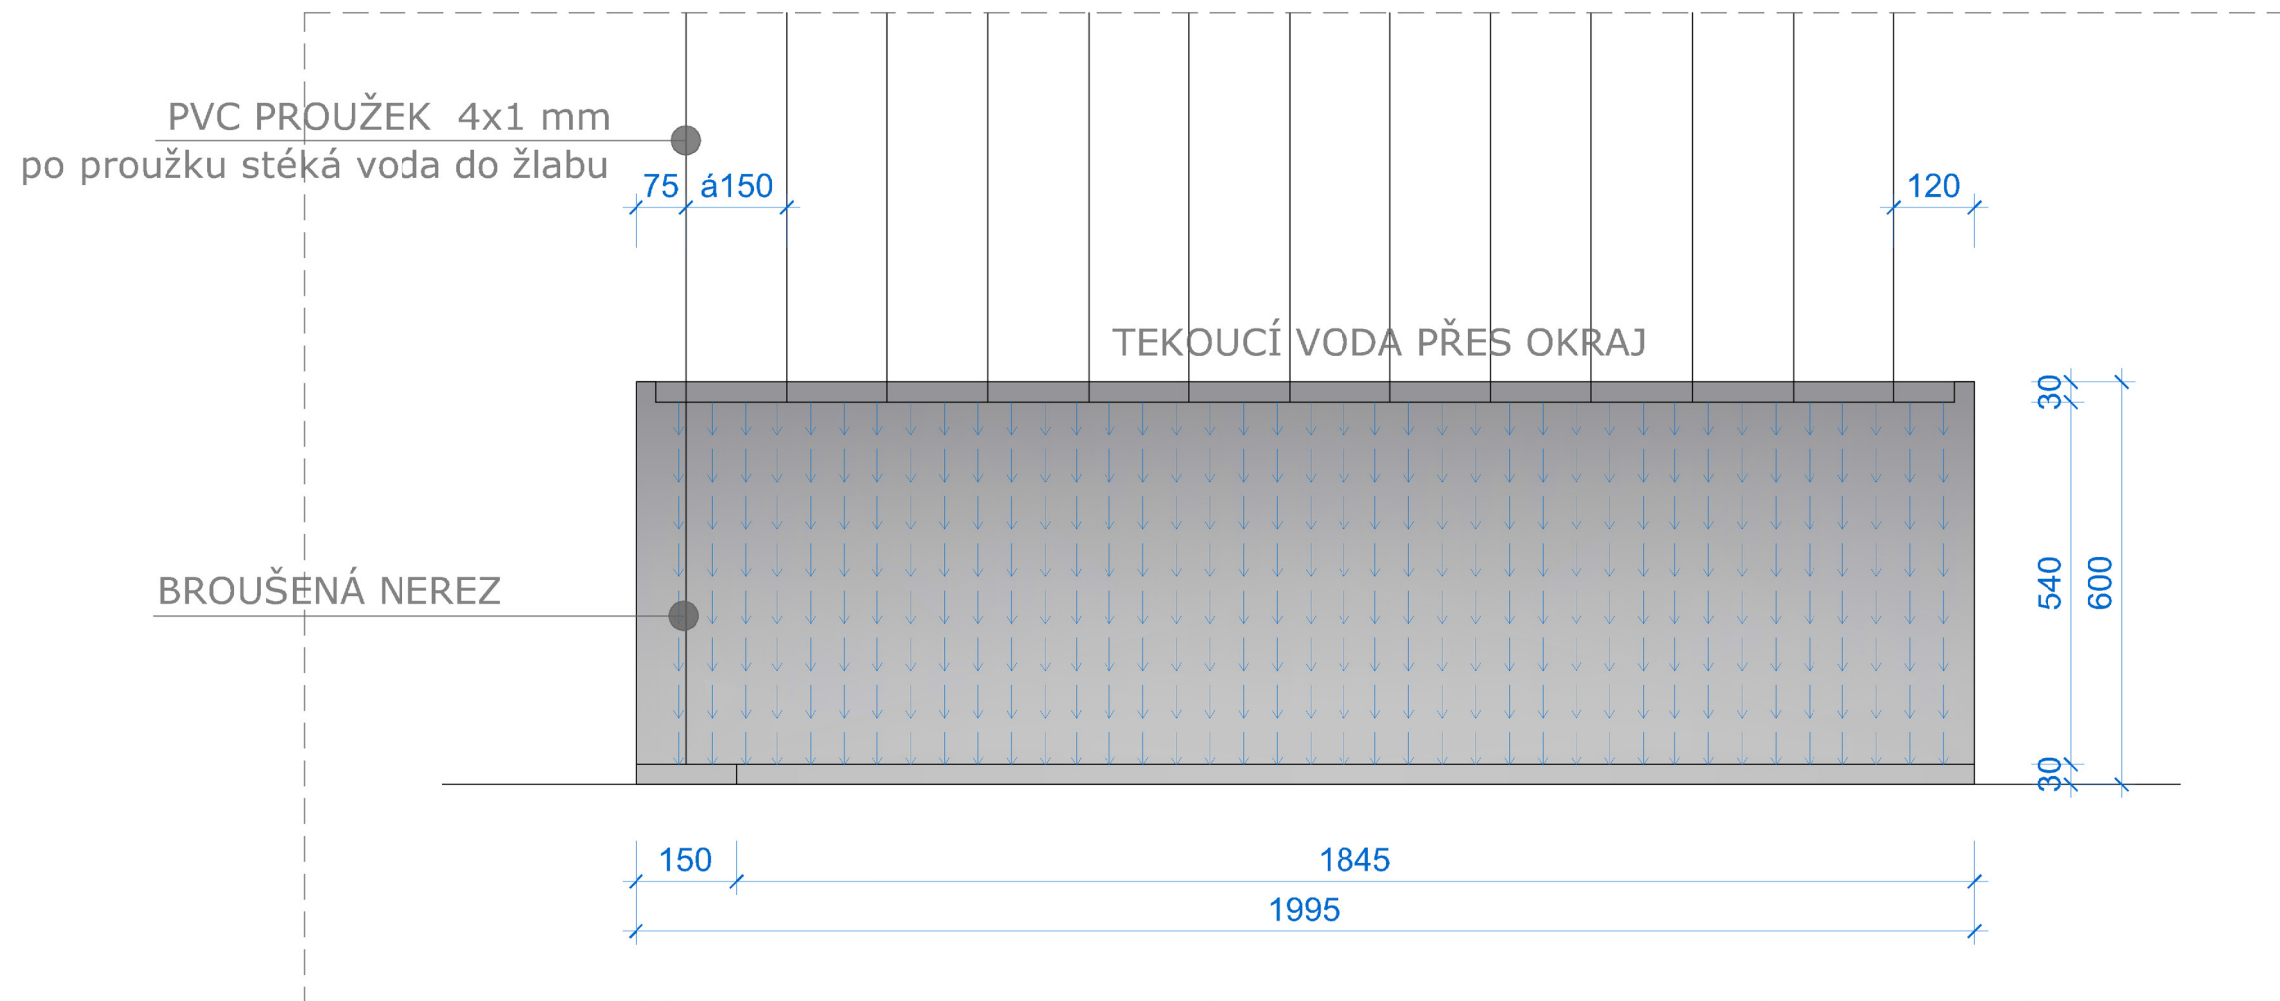


POHLED ČELNÍ

VODNÍ PRVEK

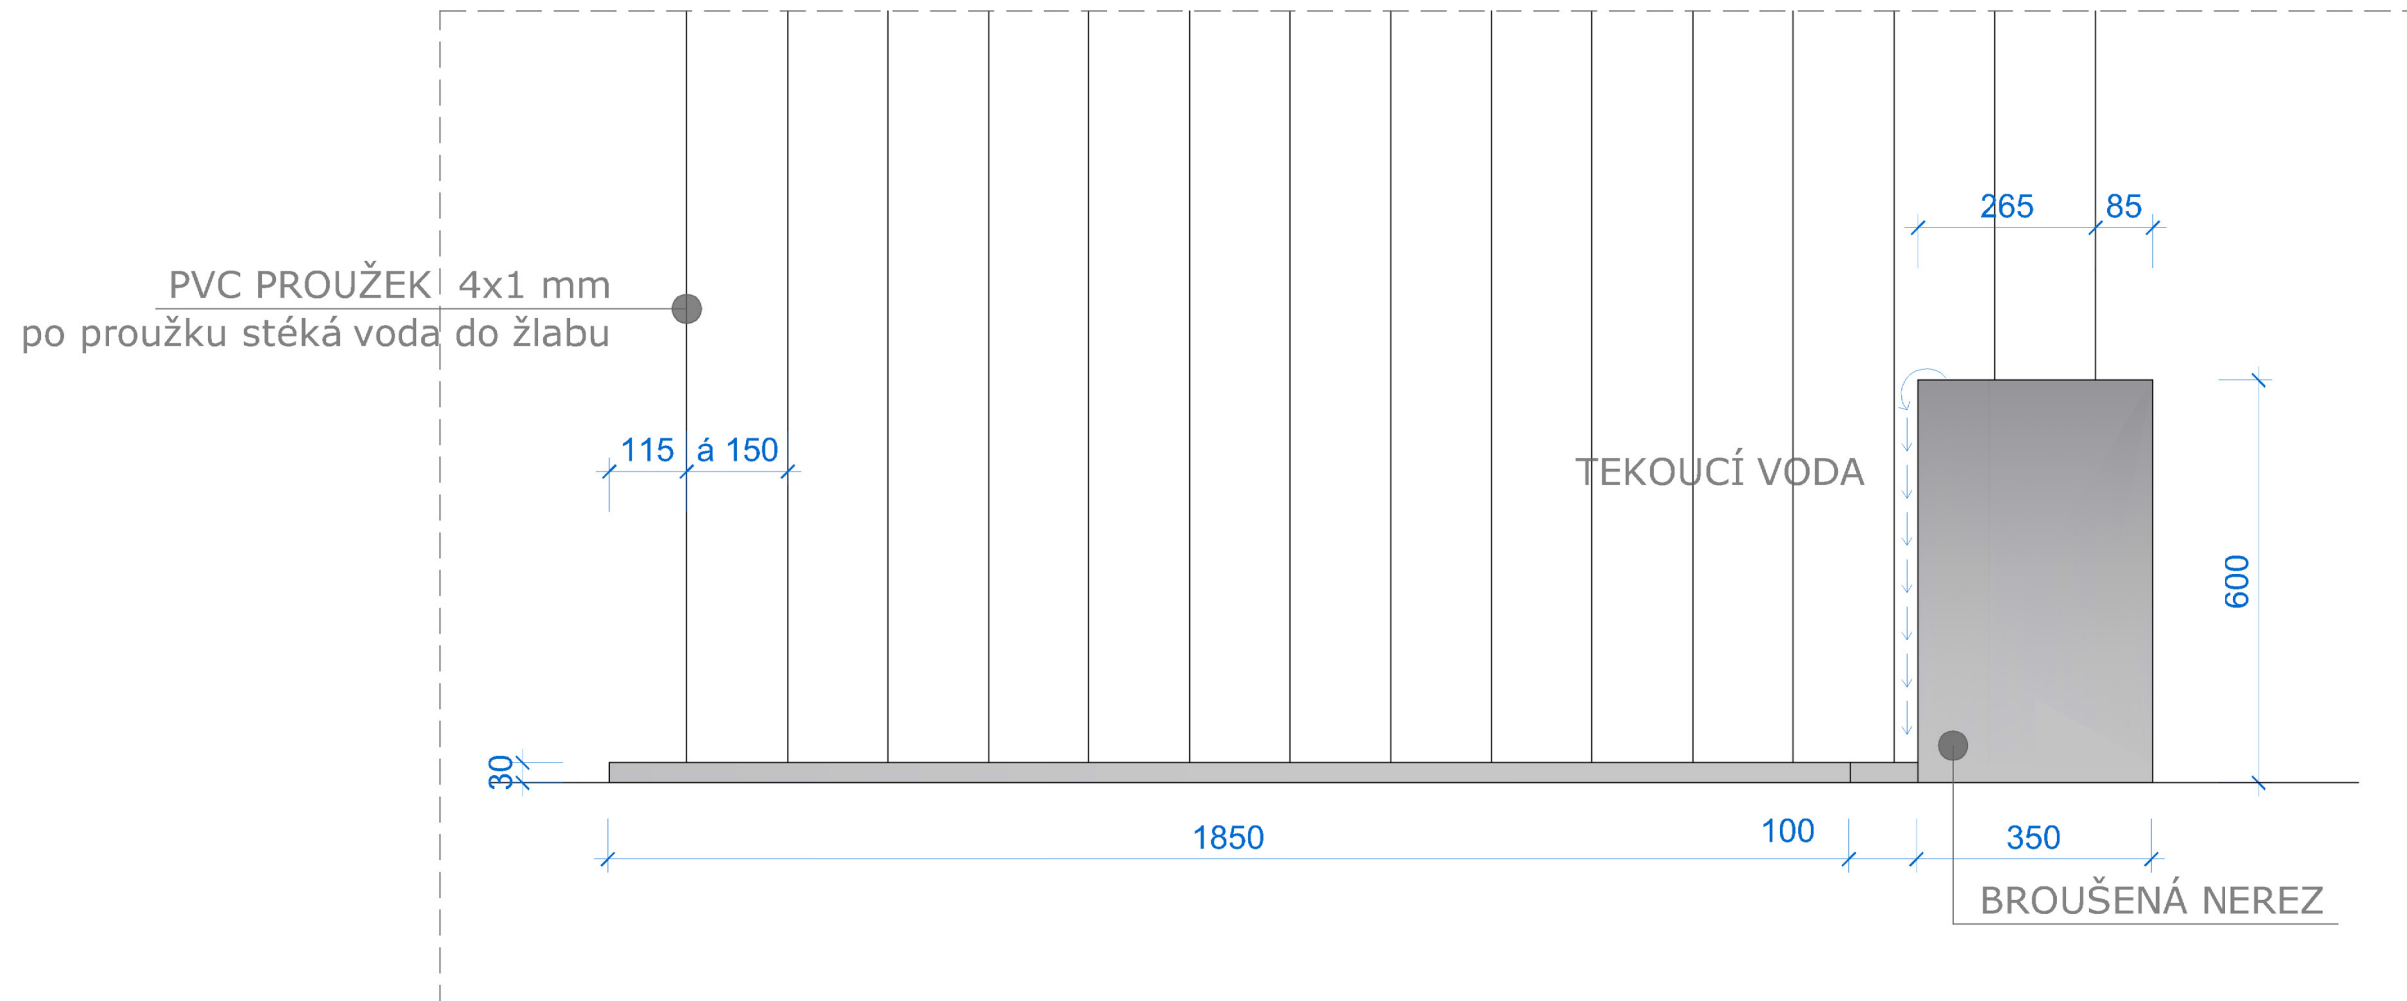

POHLED ČELNÍ


SCHÉMATICKÝ DETAIL - VODNÍ CLONA

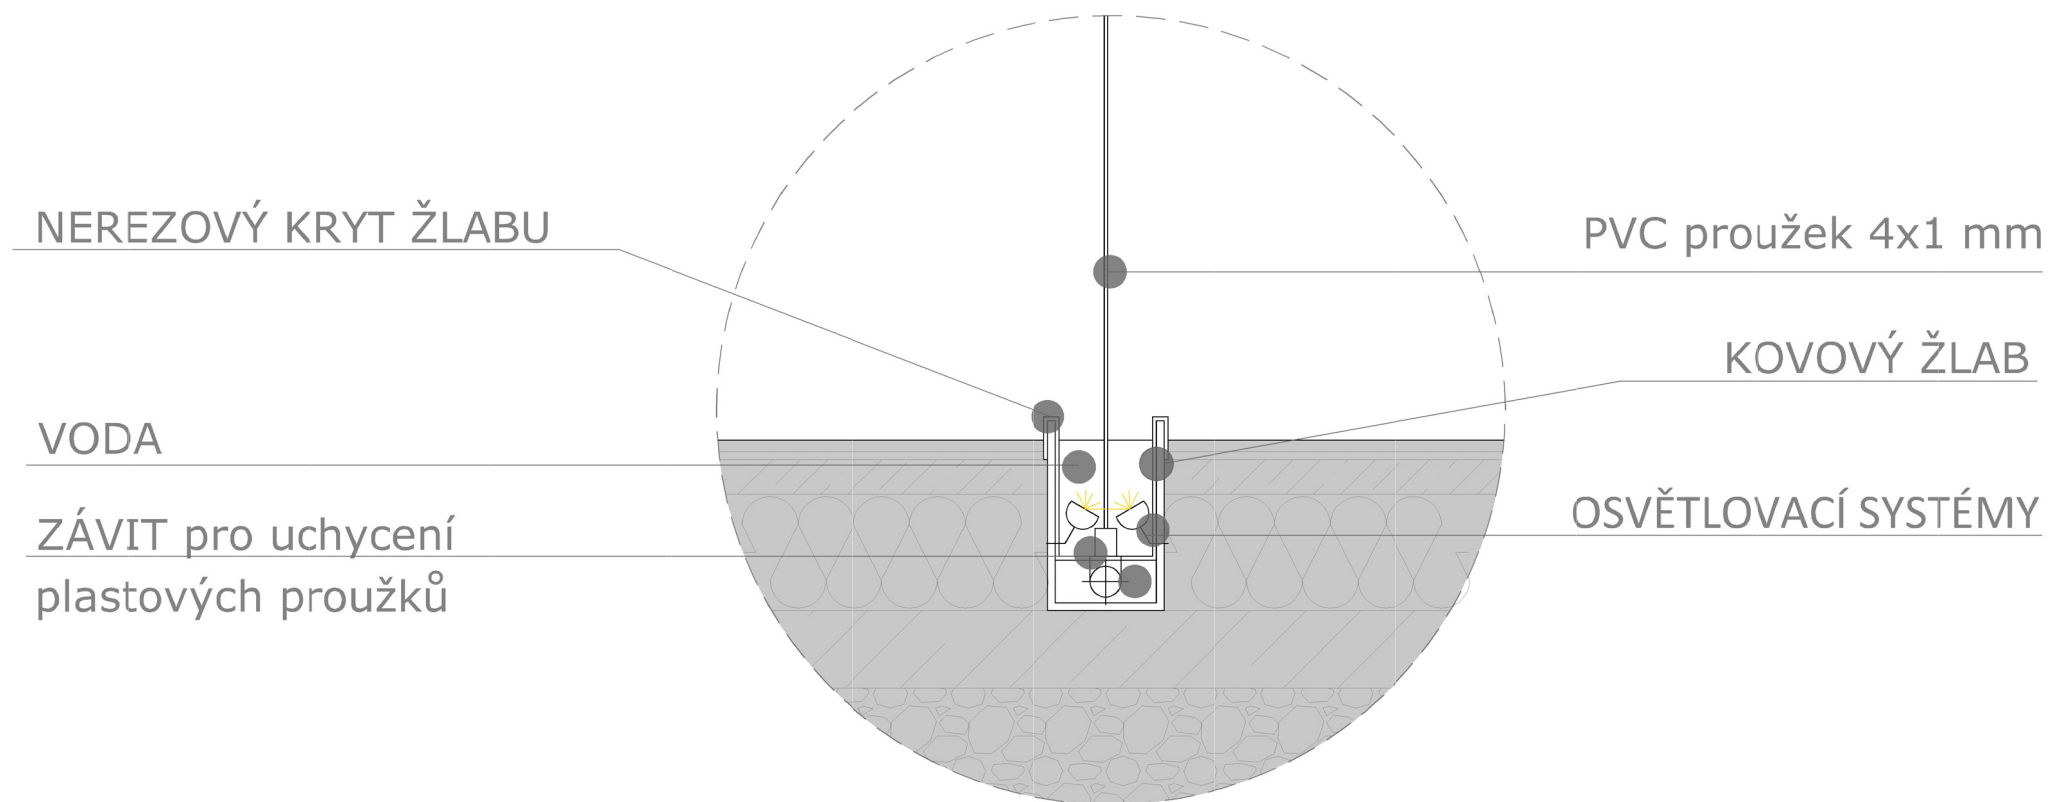

REFERENČNÍ PŘÍKLAD VODNÍ CLONY



Vodní clona v prostoru

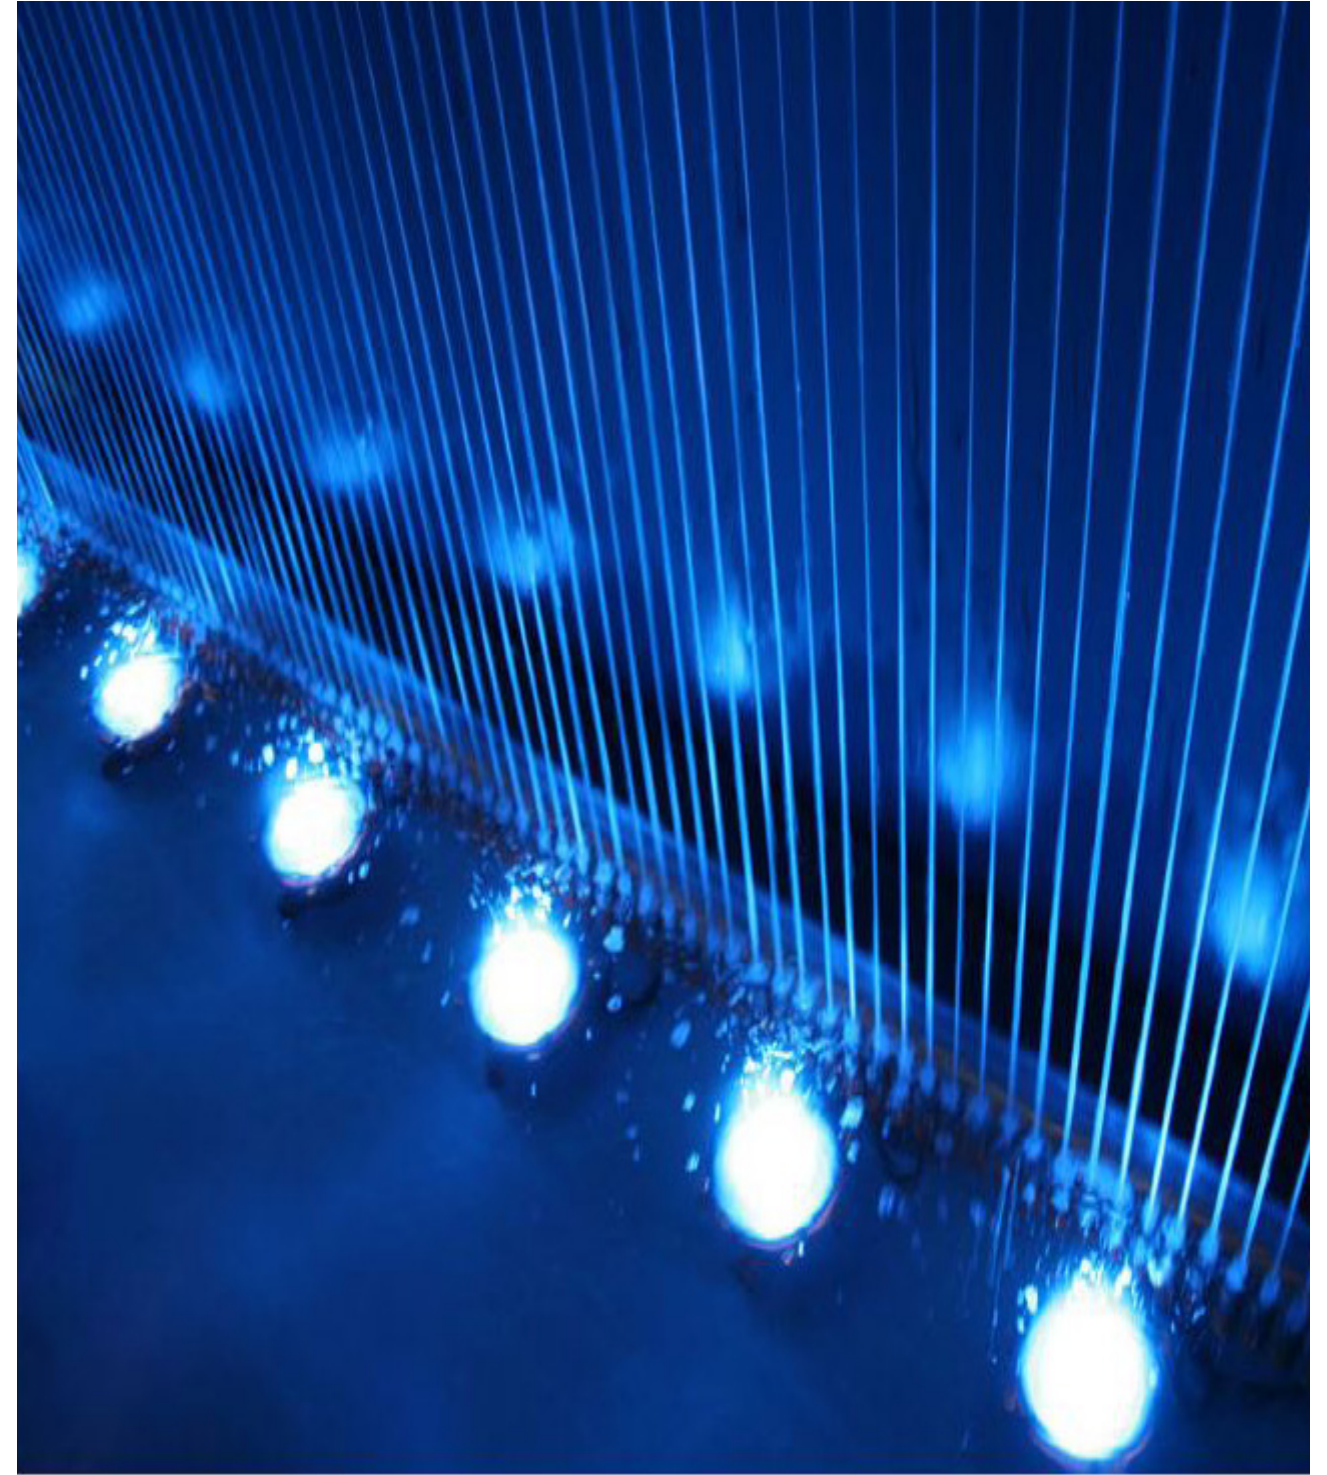

Systémové osvětlení vodního prvku





