



NÁVRH INTERIÉRU

“Rekonstrukce rodinného domu na loftové bydlení”

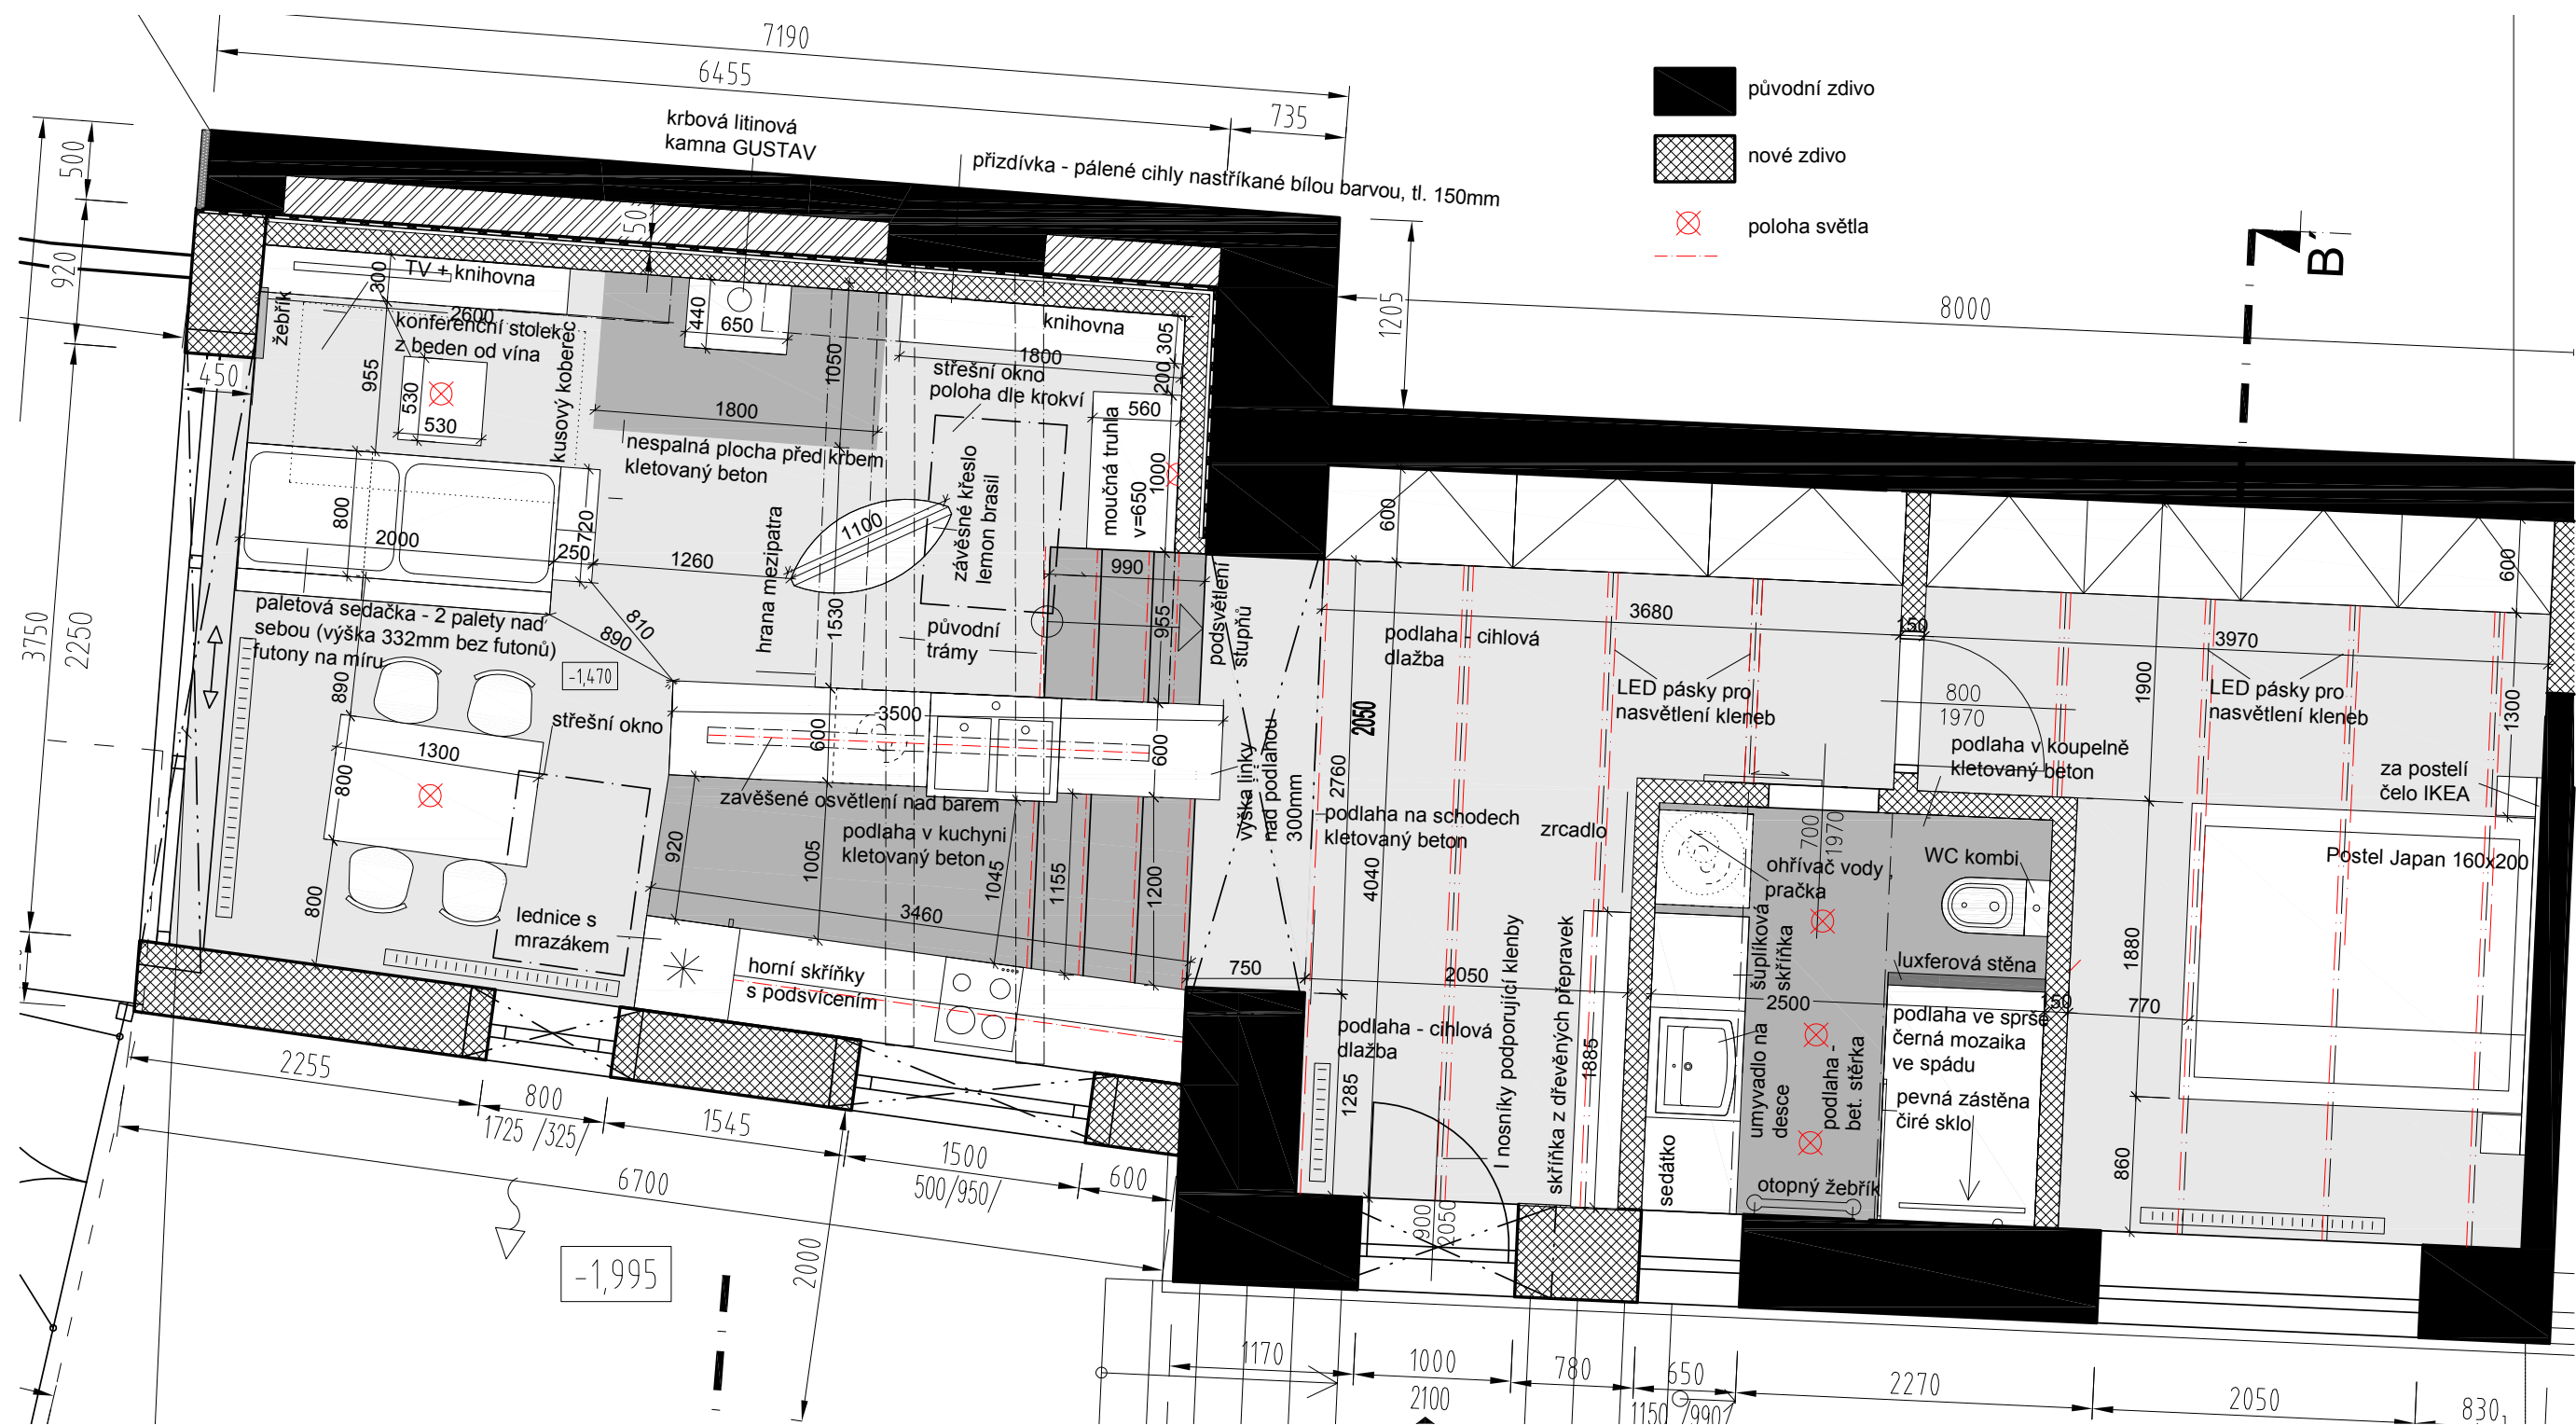


ZMĚNY OPROTI PŮVODNÍMU NÁVRHU:

- přidáno horizontální okno do dvora - osvětlení kuchyňské linky
- zrušeno jedno ze střešních oken - možnost spuštění svítidla nad kuchyňský stůl (viz půdorys OP - var. 1)

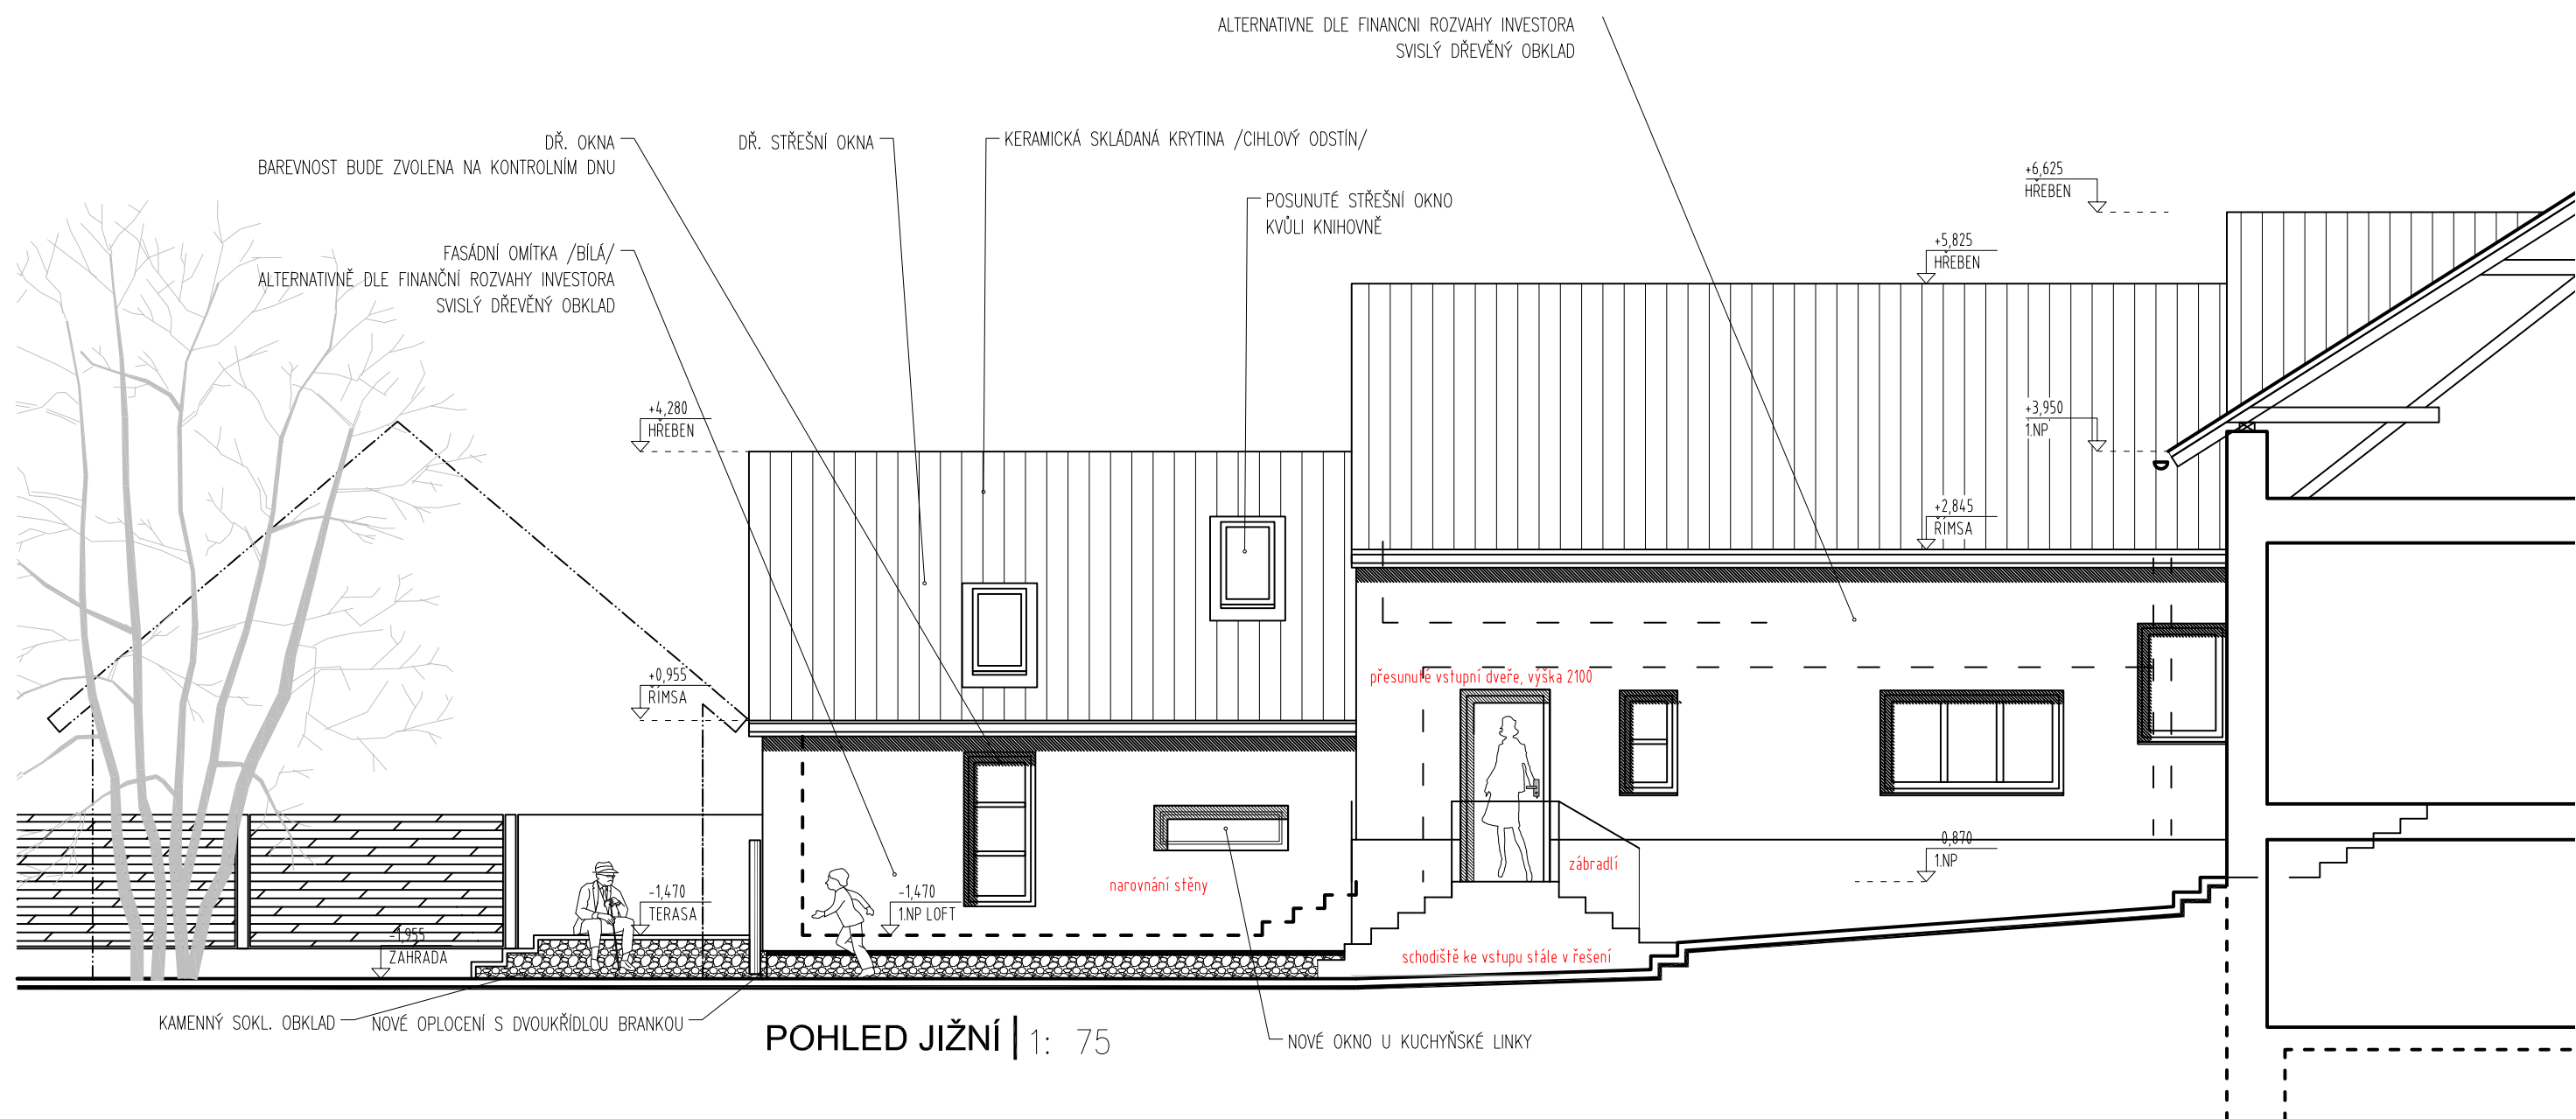


ZMĚNY OPROTI PŮVODNÍMU NÁVRHU:

- zakreslení horizontálního okna nad kuchyňskou linkou - ověření polohy kuchyňské linky a horních skříněk

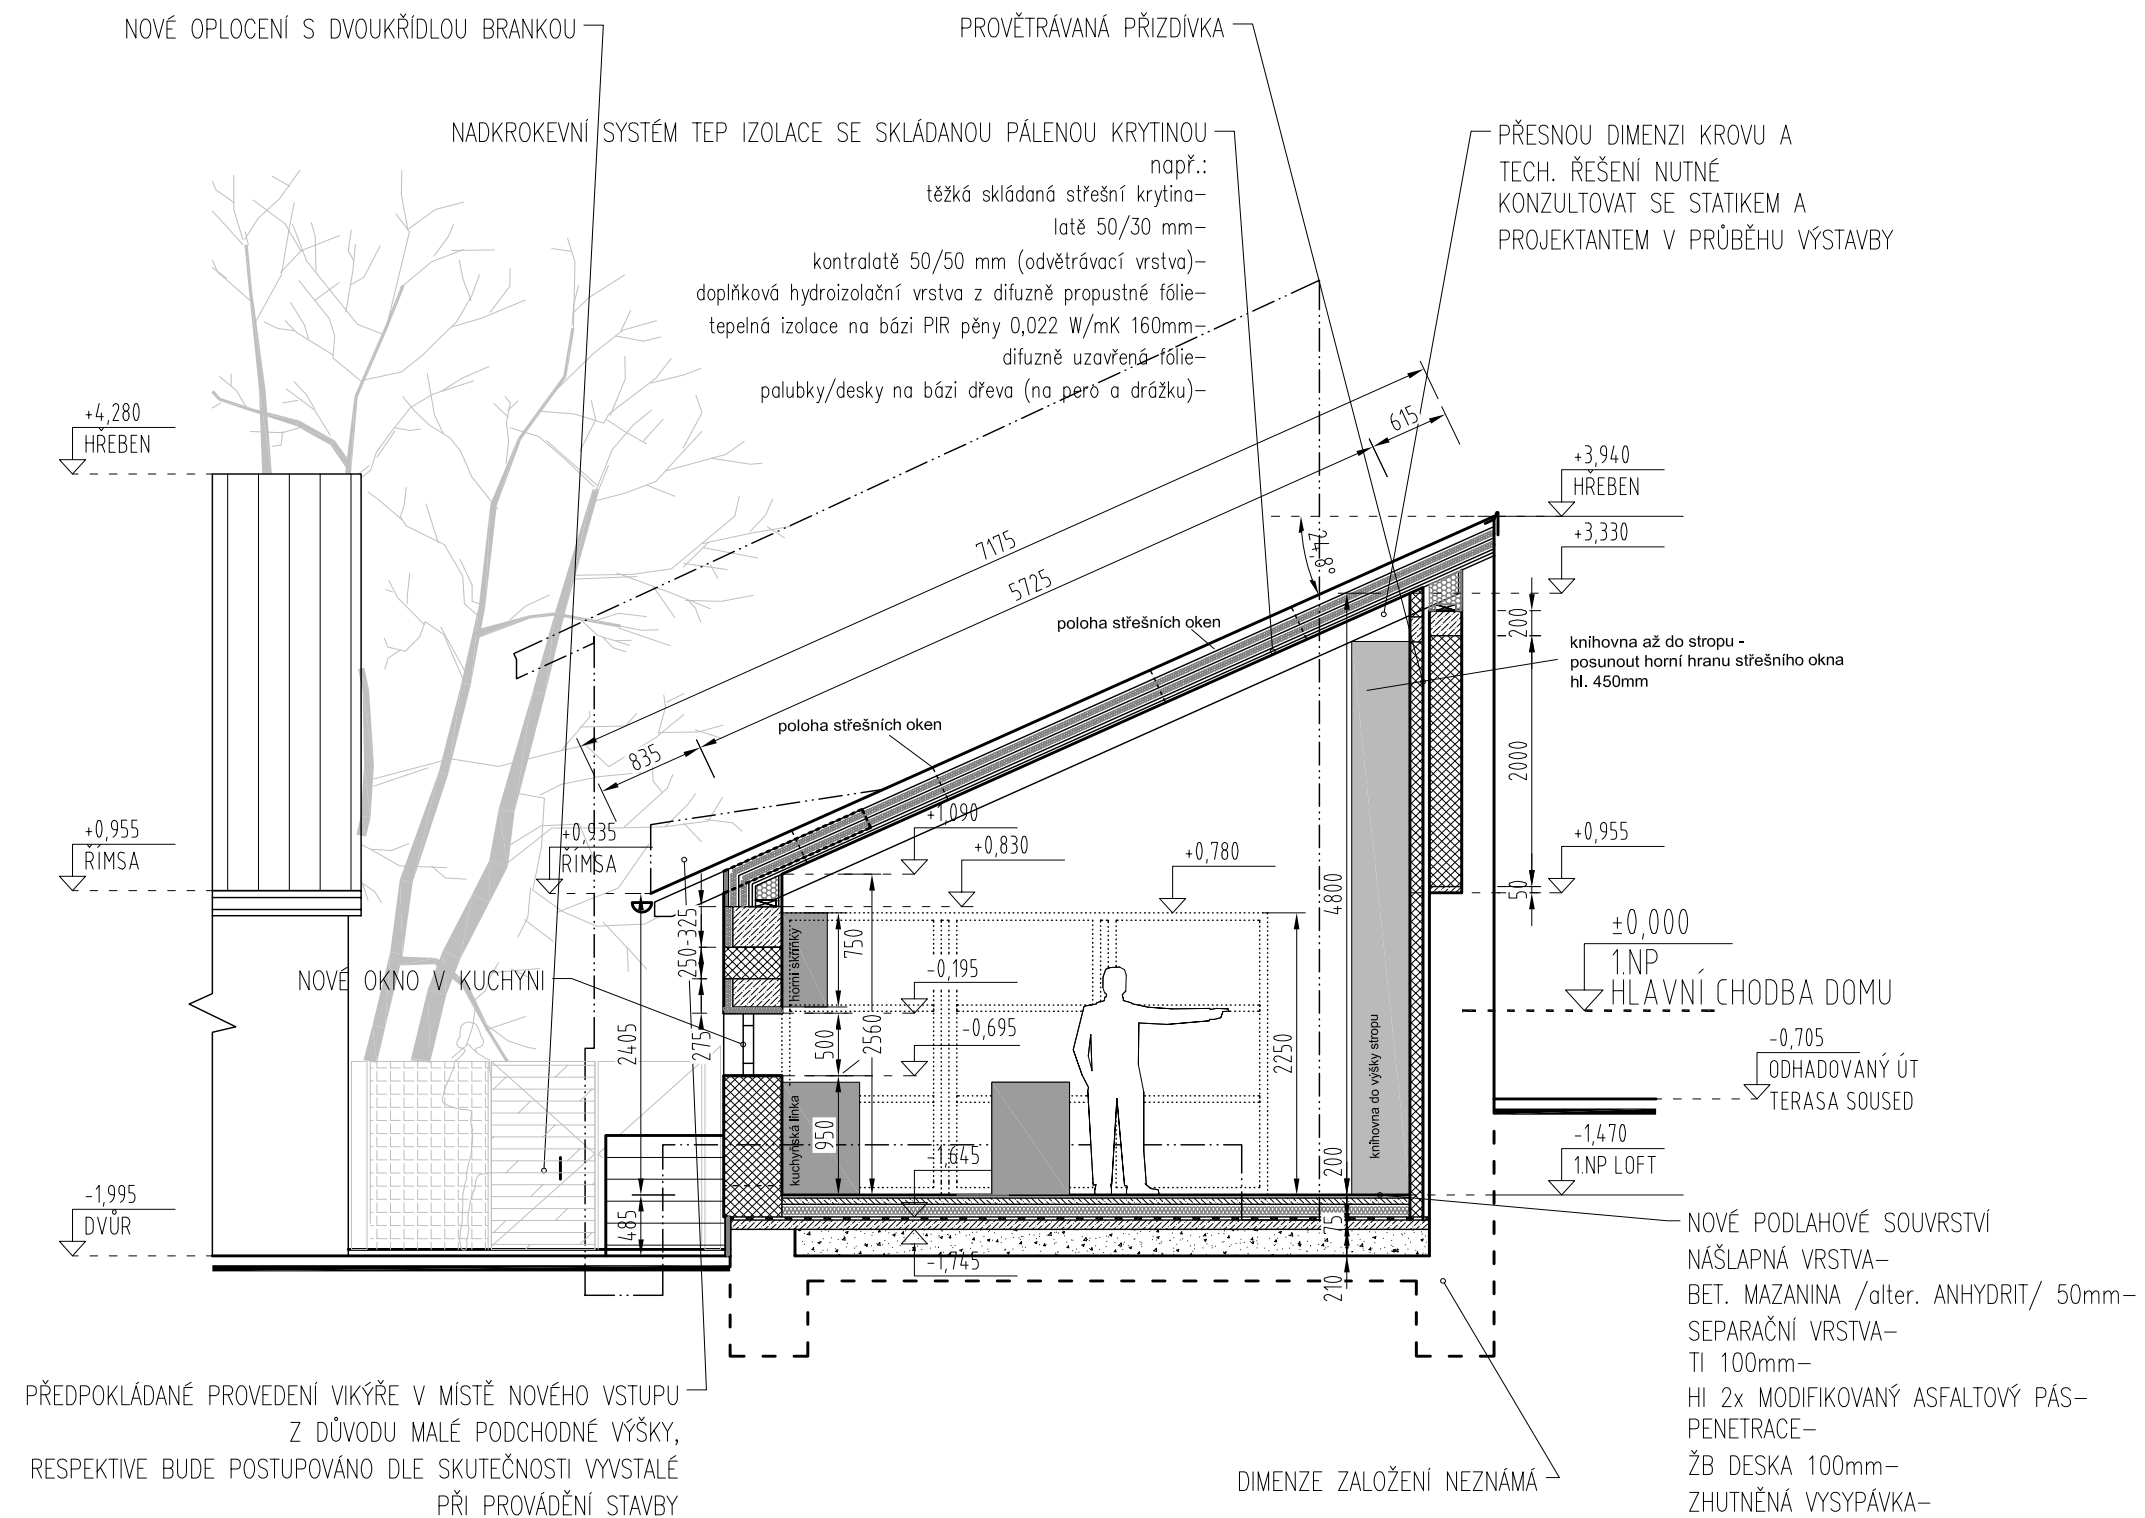



POZN: nespalná plocha před krbem a u kuchyňské linky - kletovaný beton

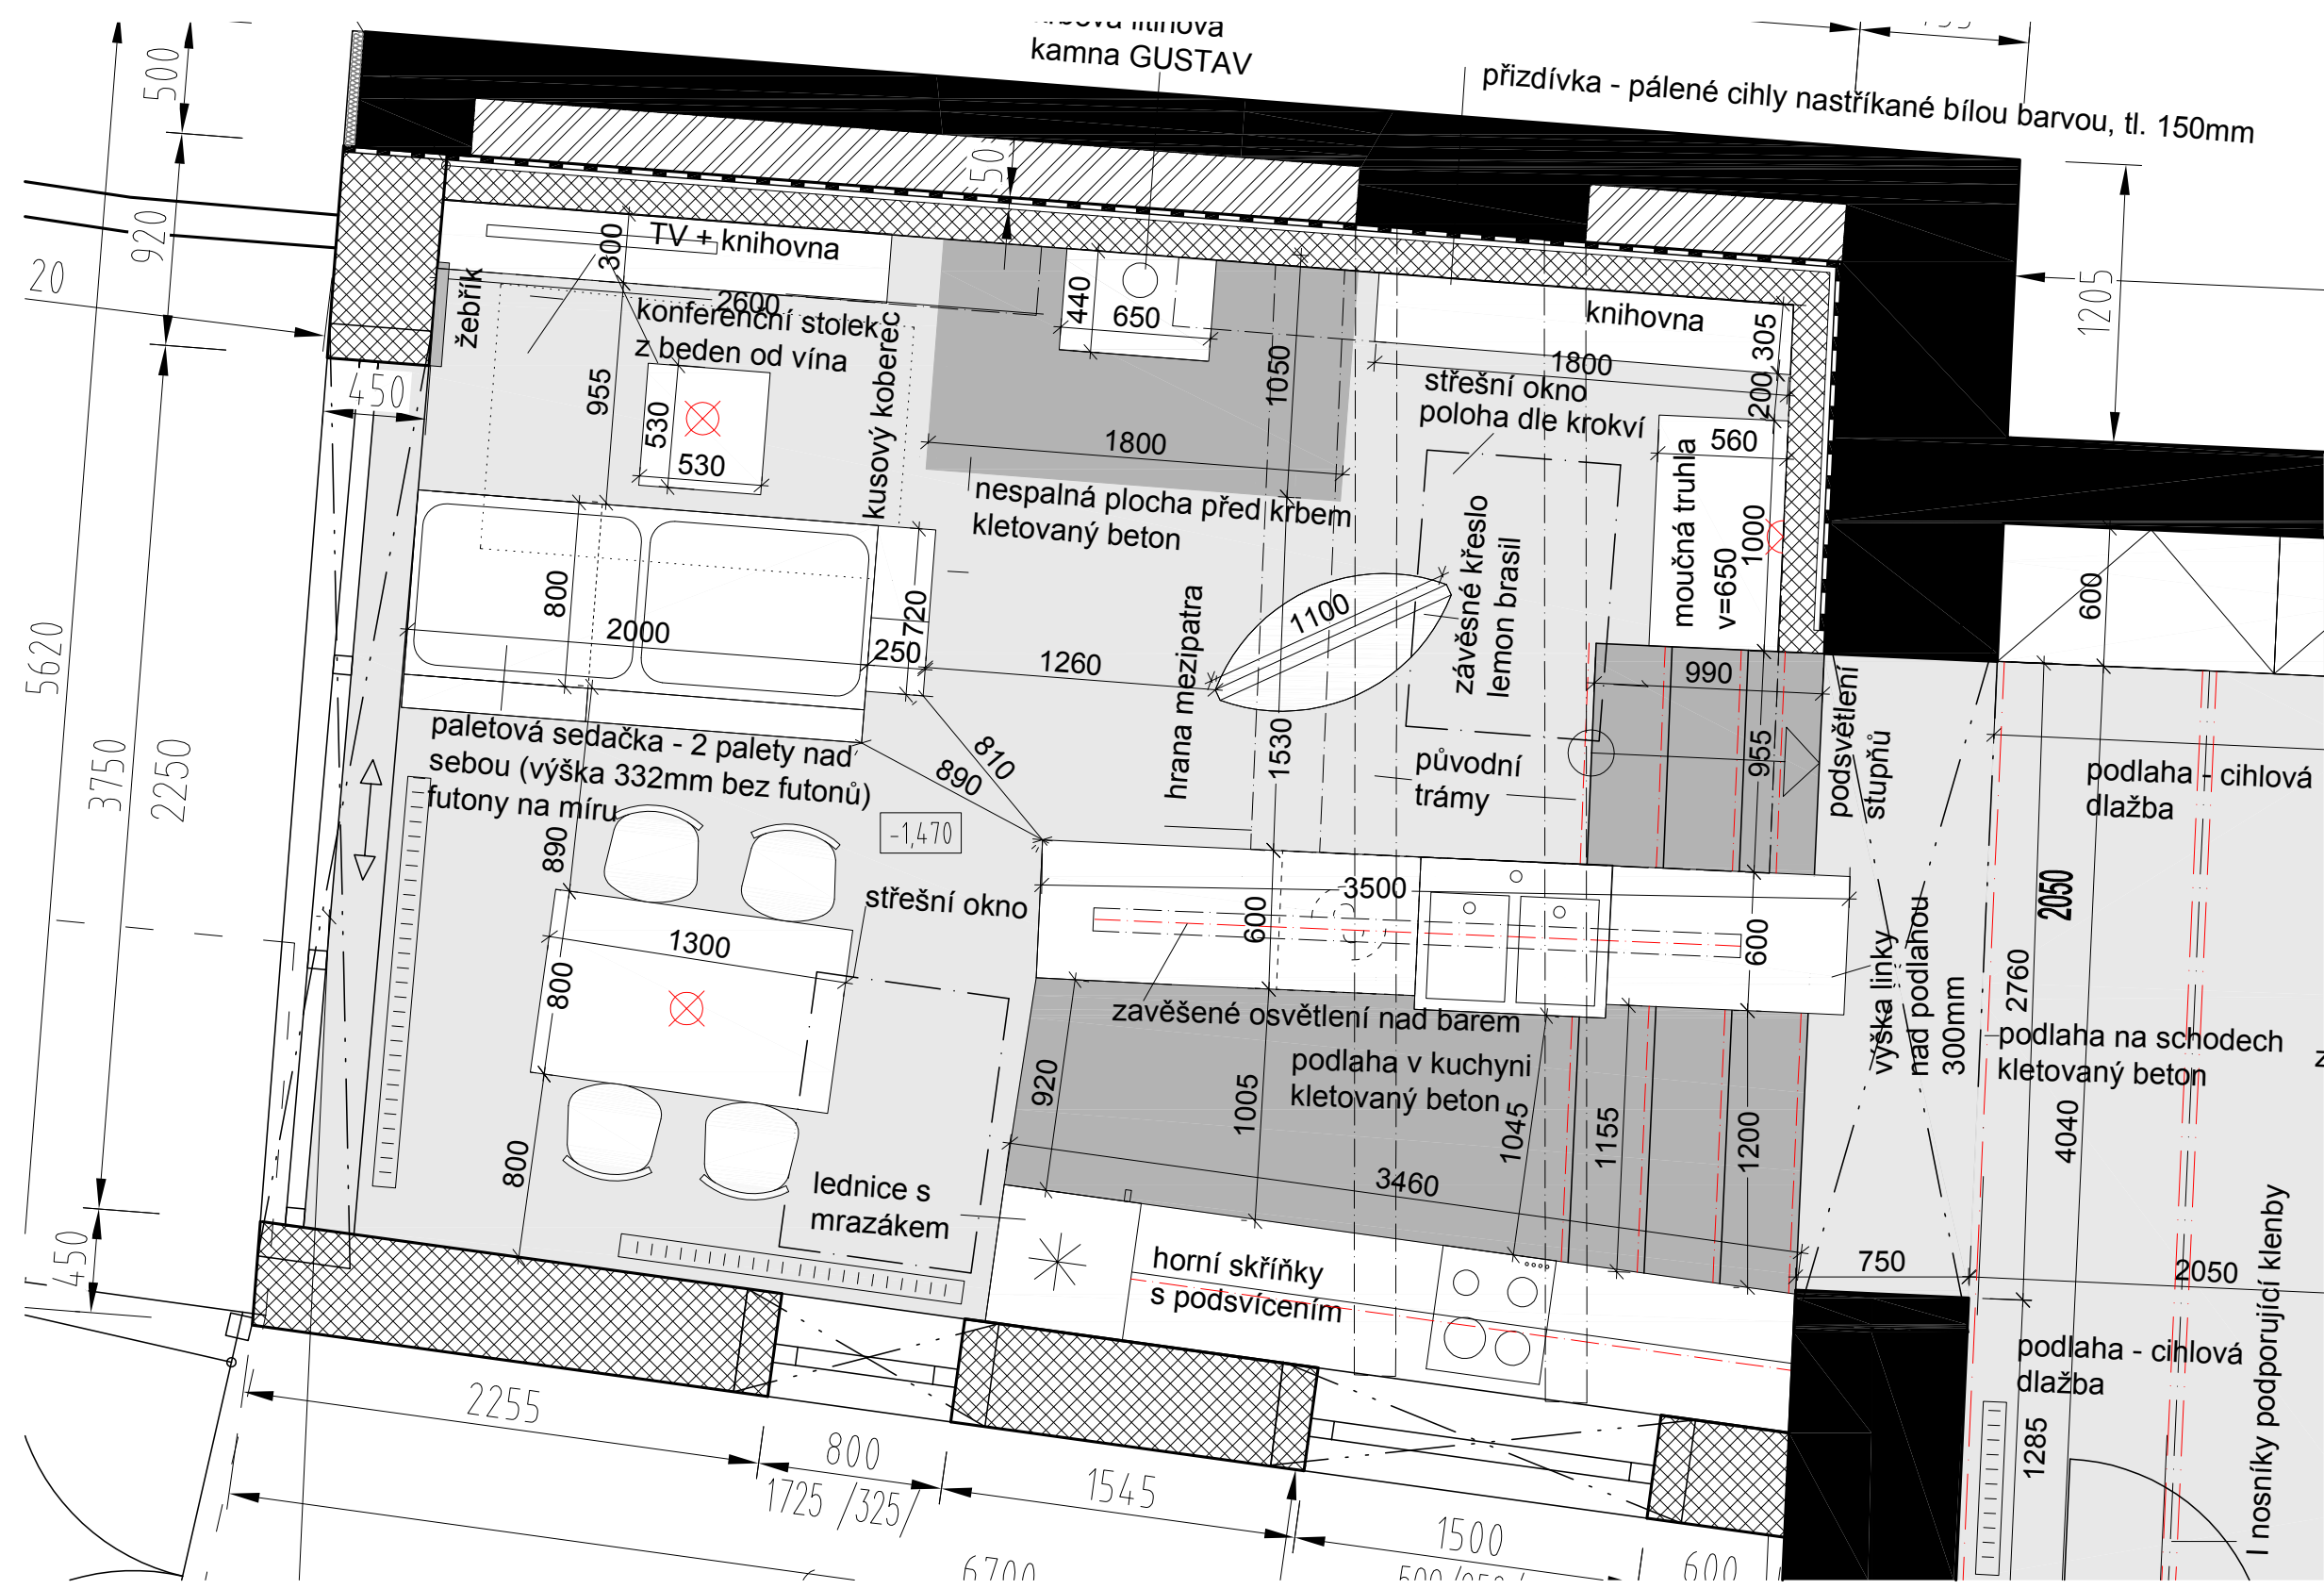



- alt. var.1: sokl - černé lamino, dvířka - černé lamino, deska - dubová spárovka
- alt. var. 2: sokl - černé lamino, dvířka - dle projektu, kuchyňská deska - černé lamino



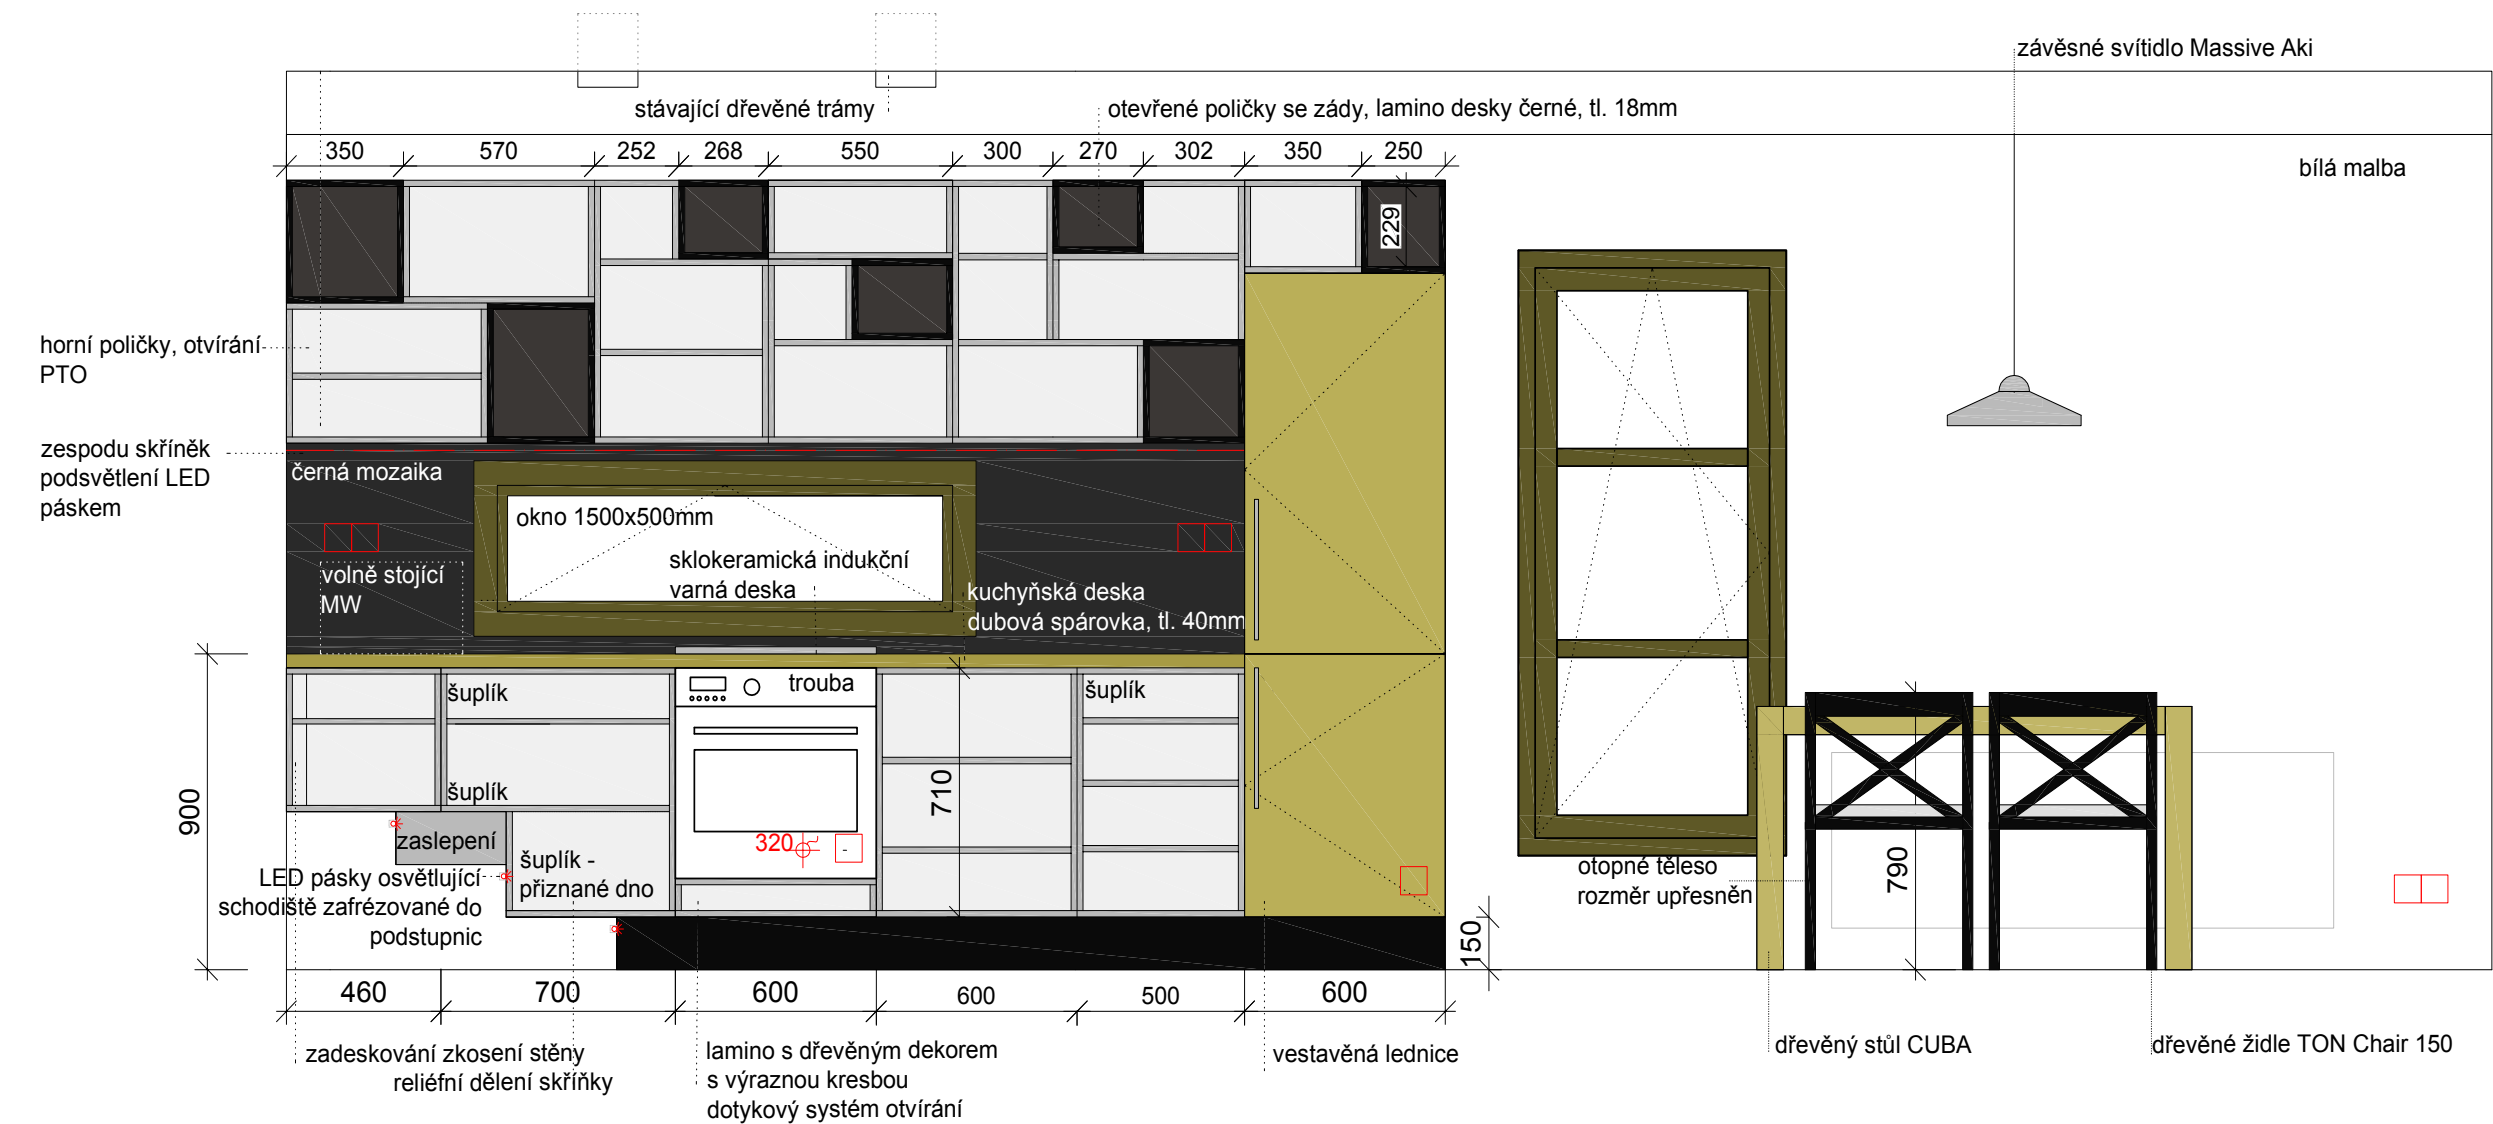


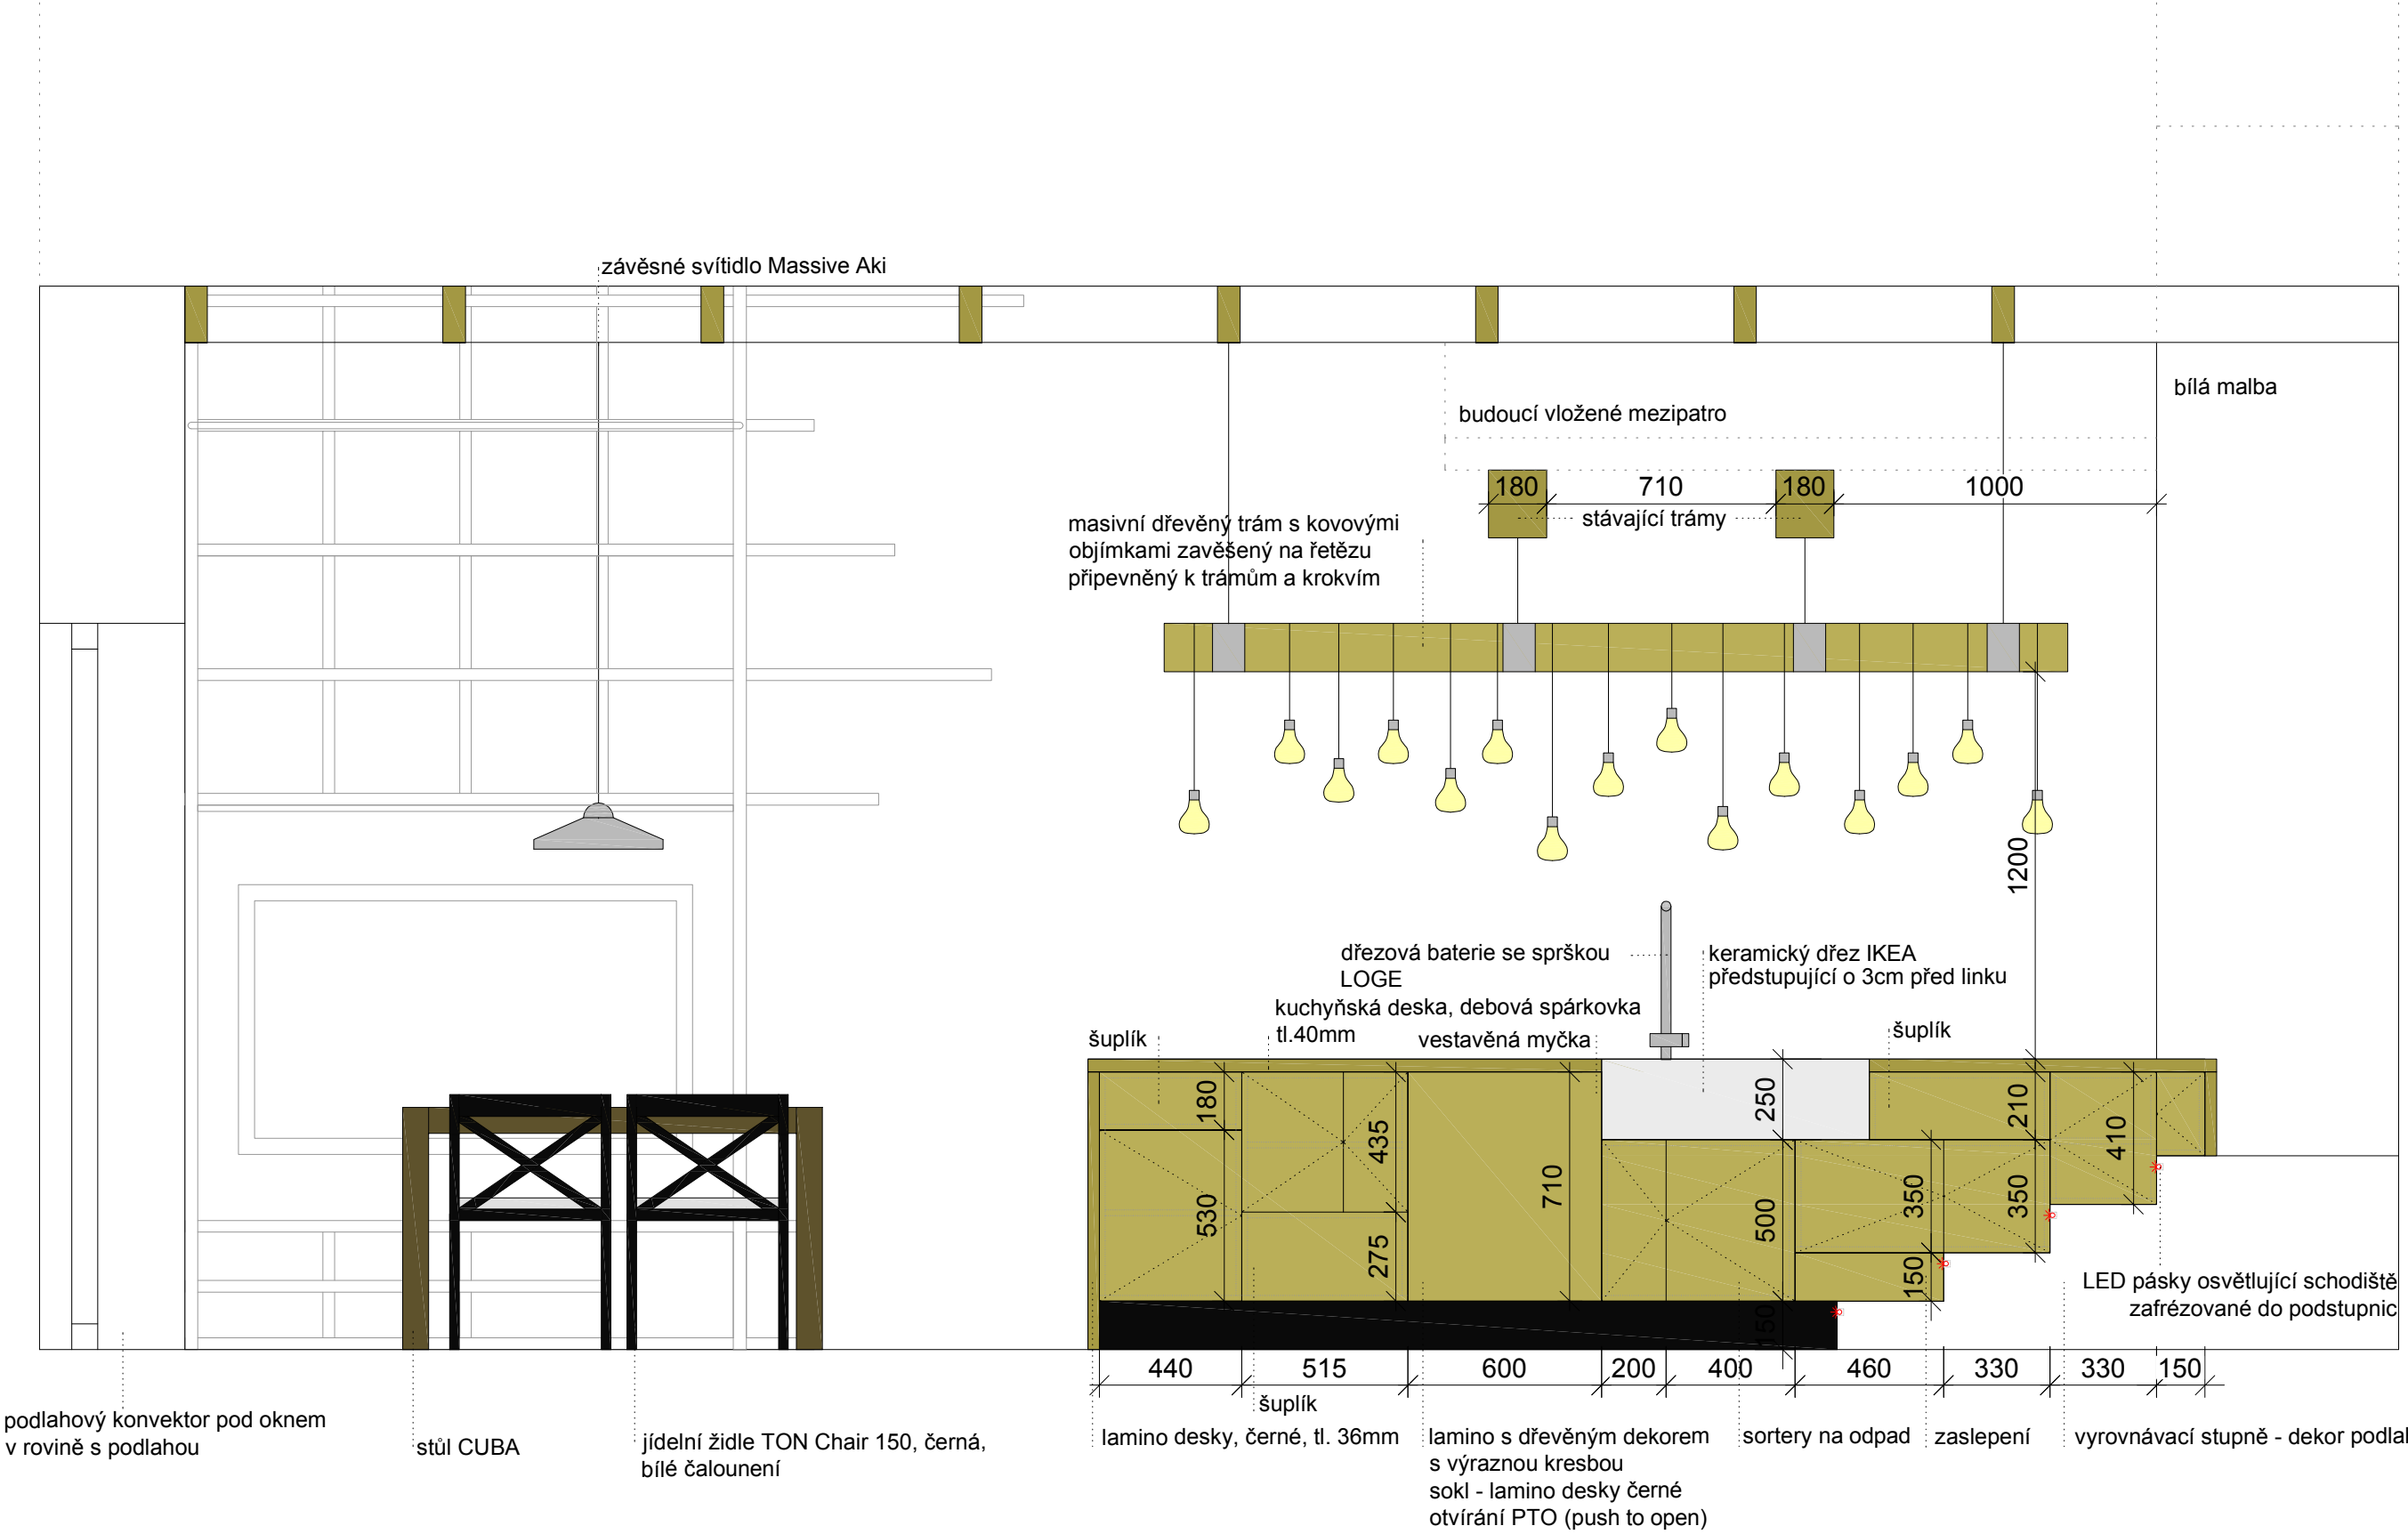


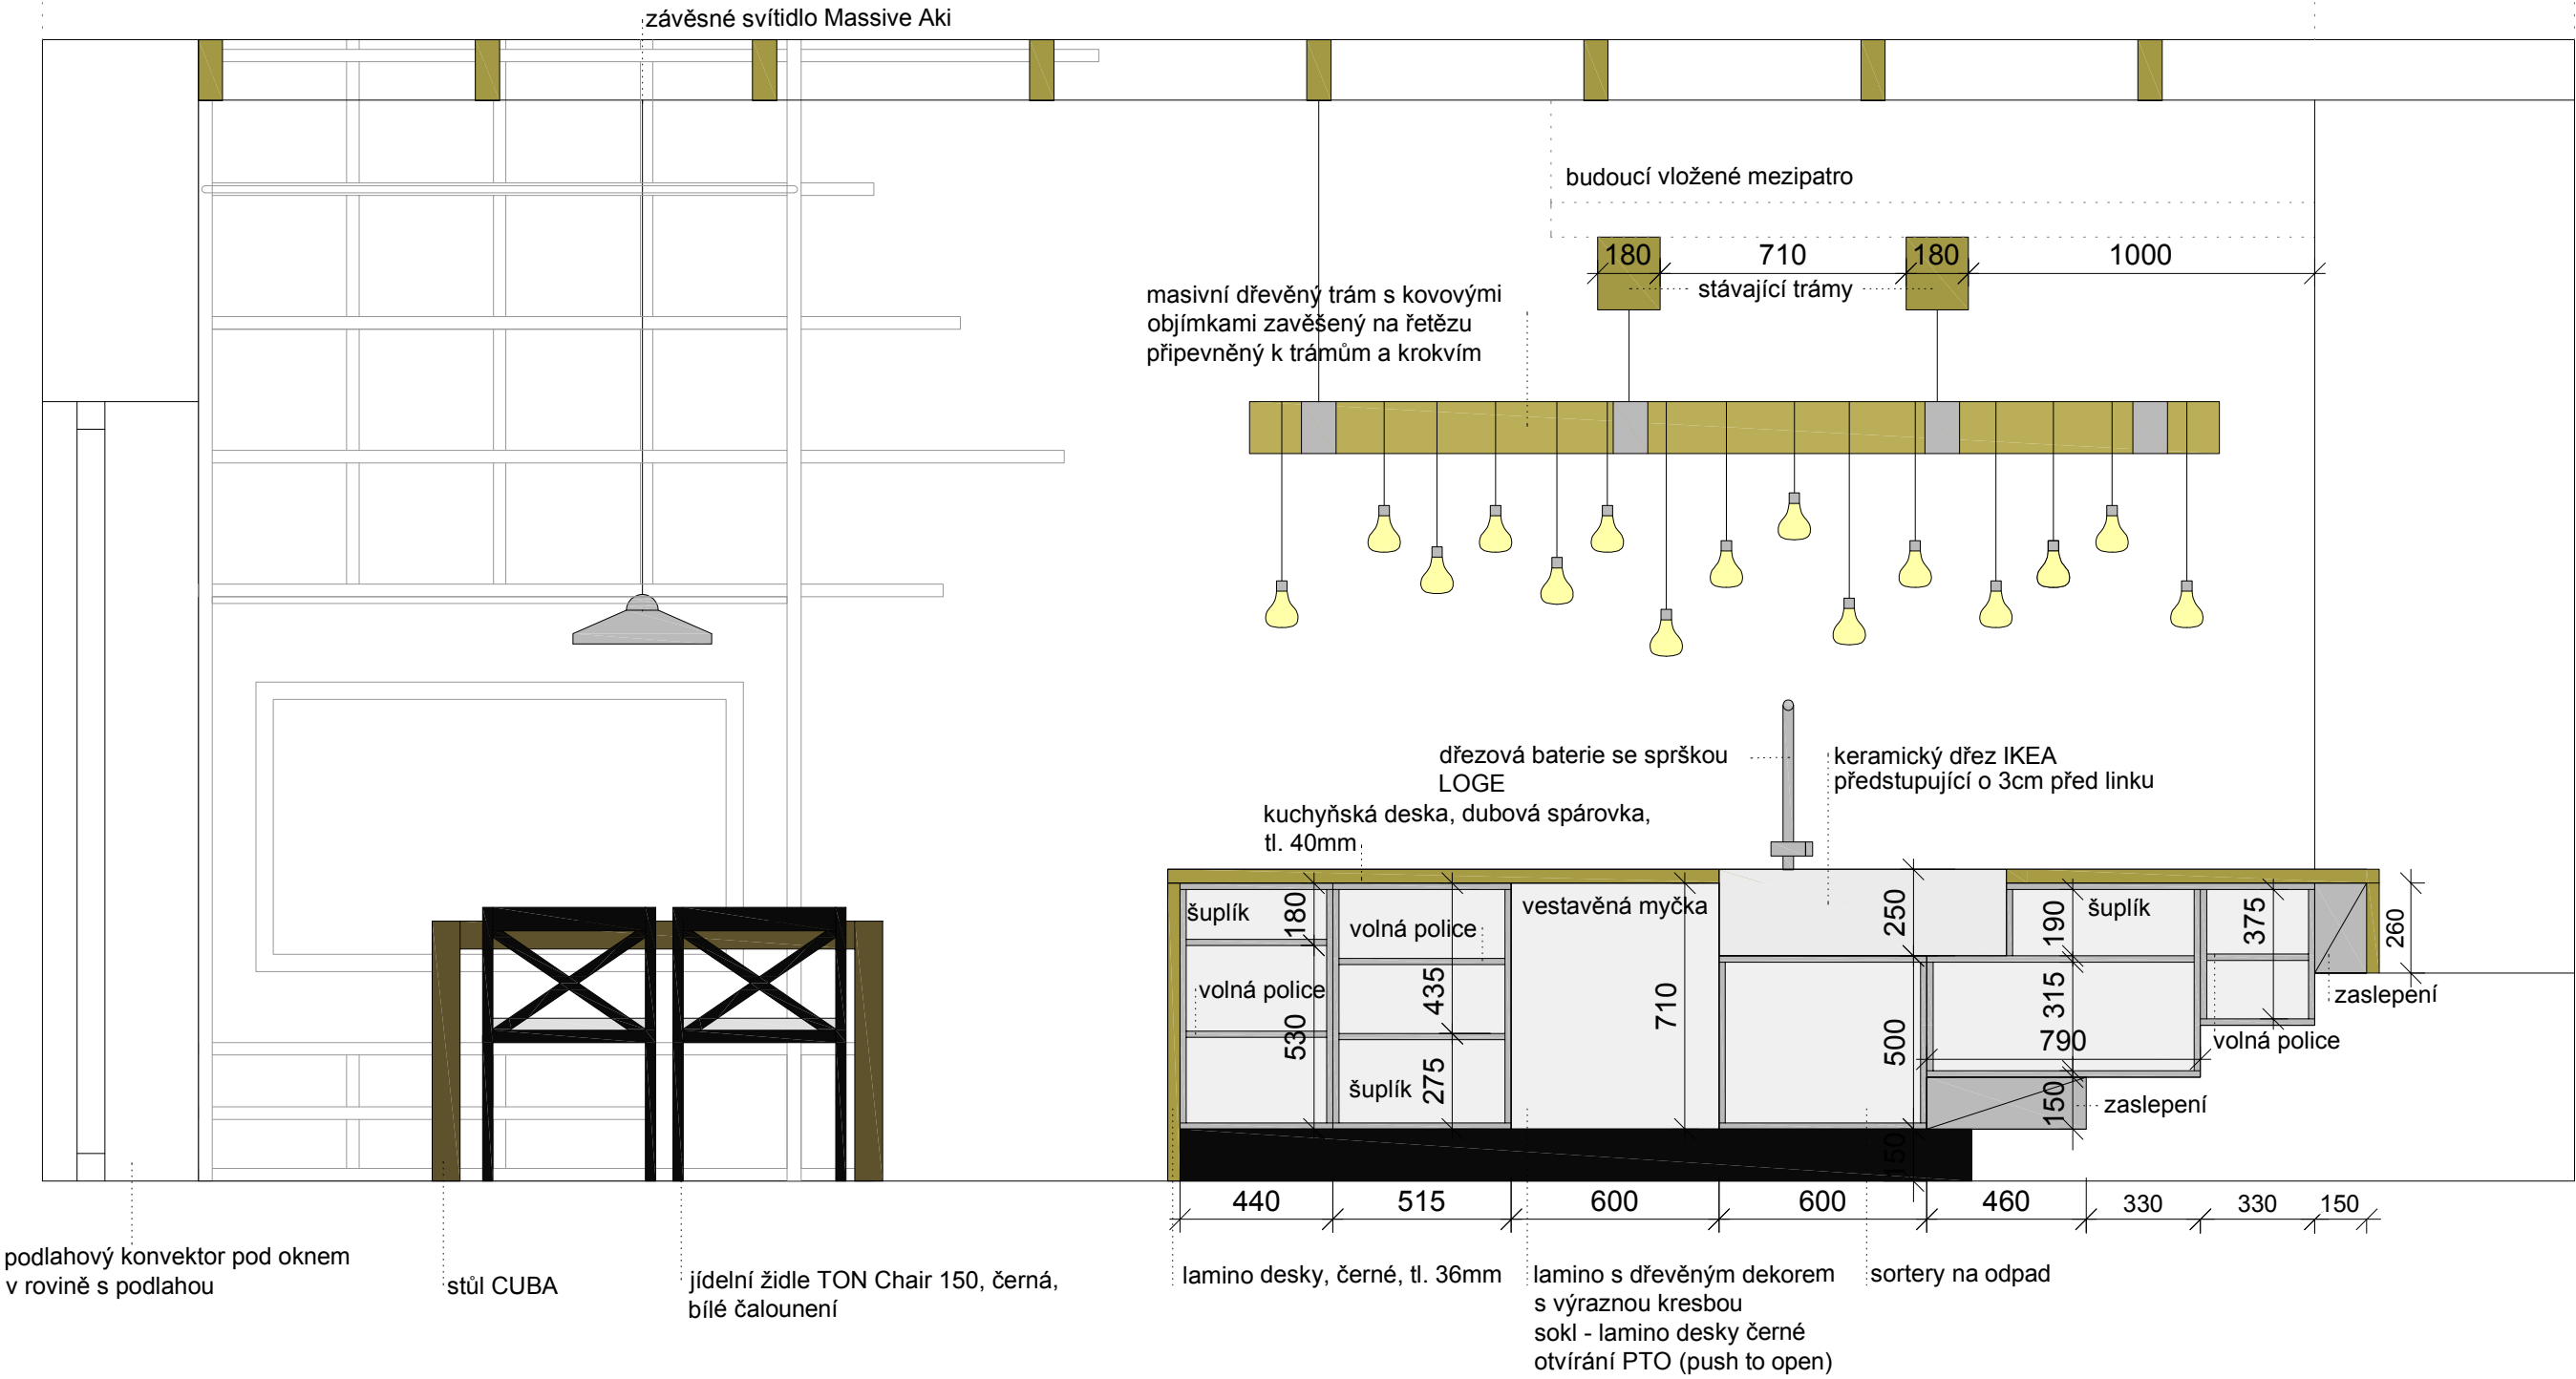

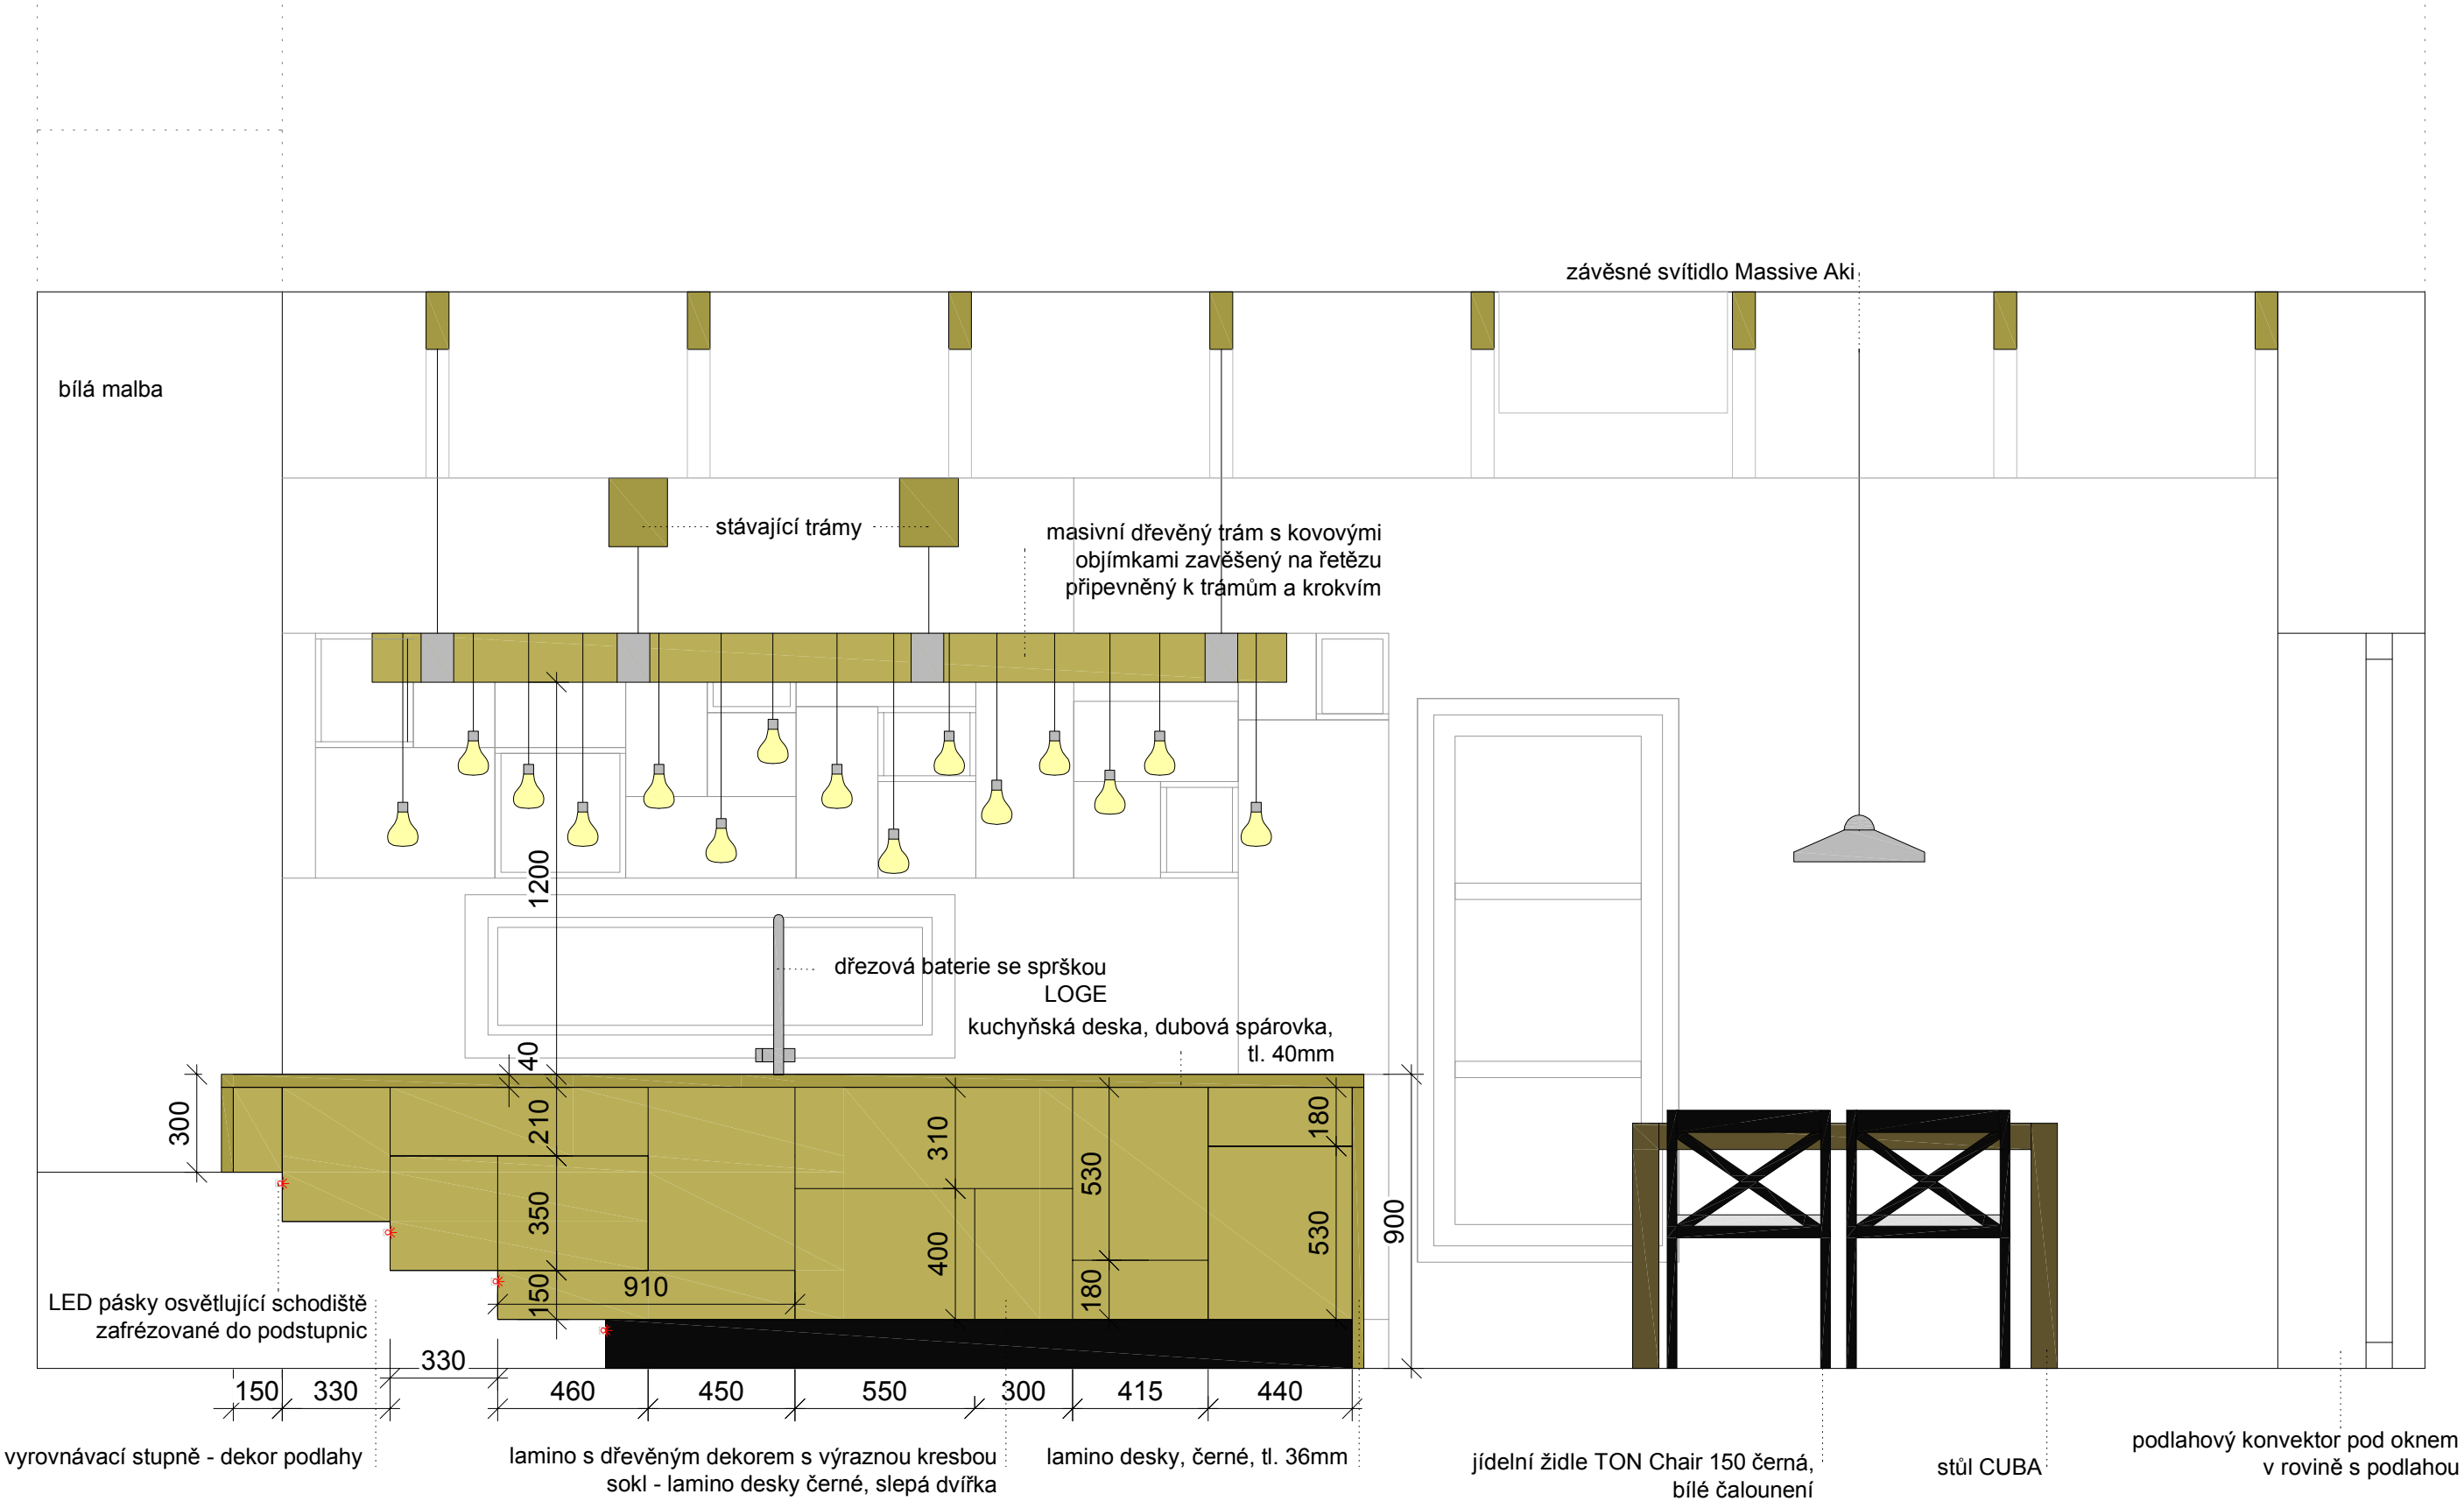




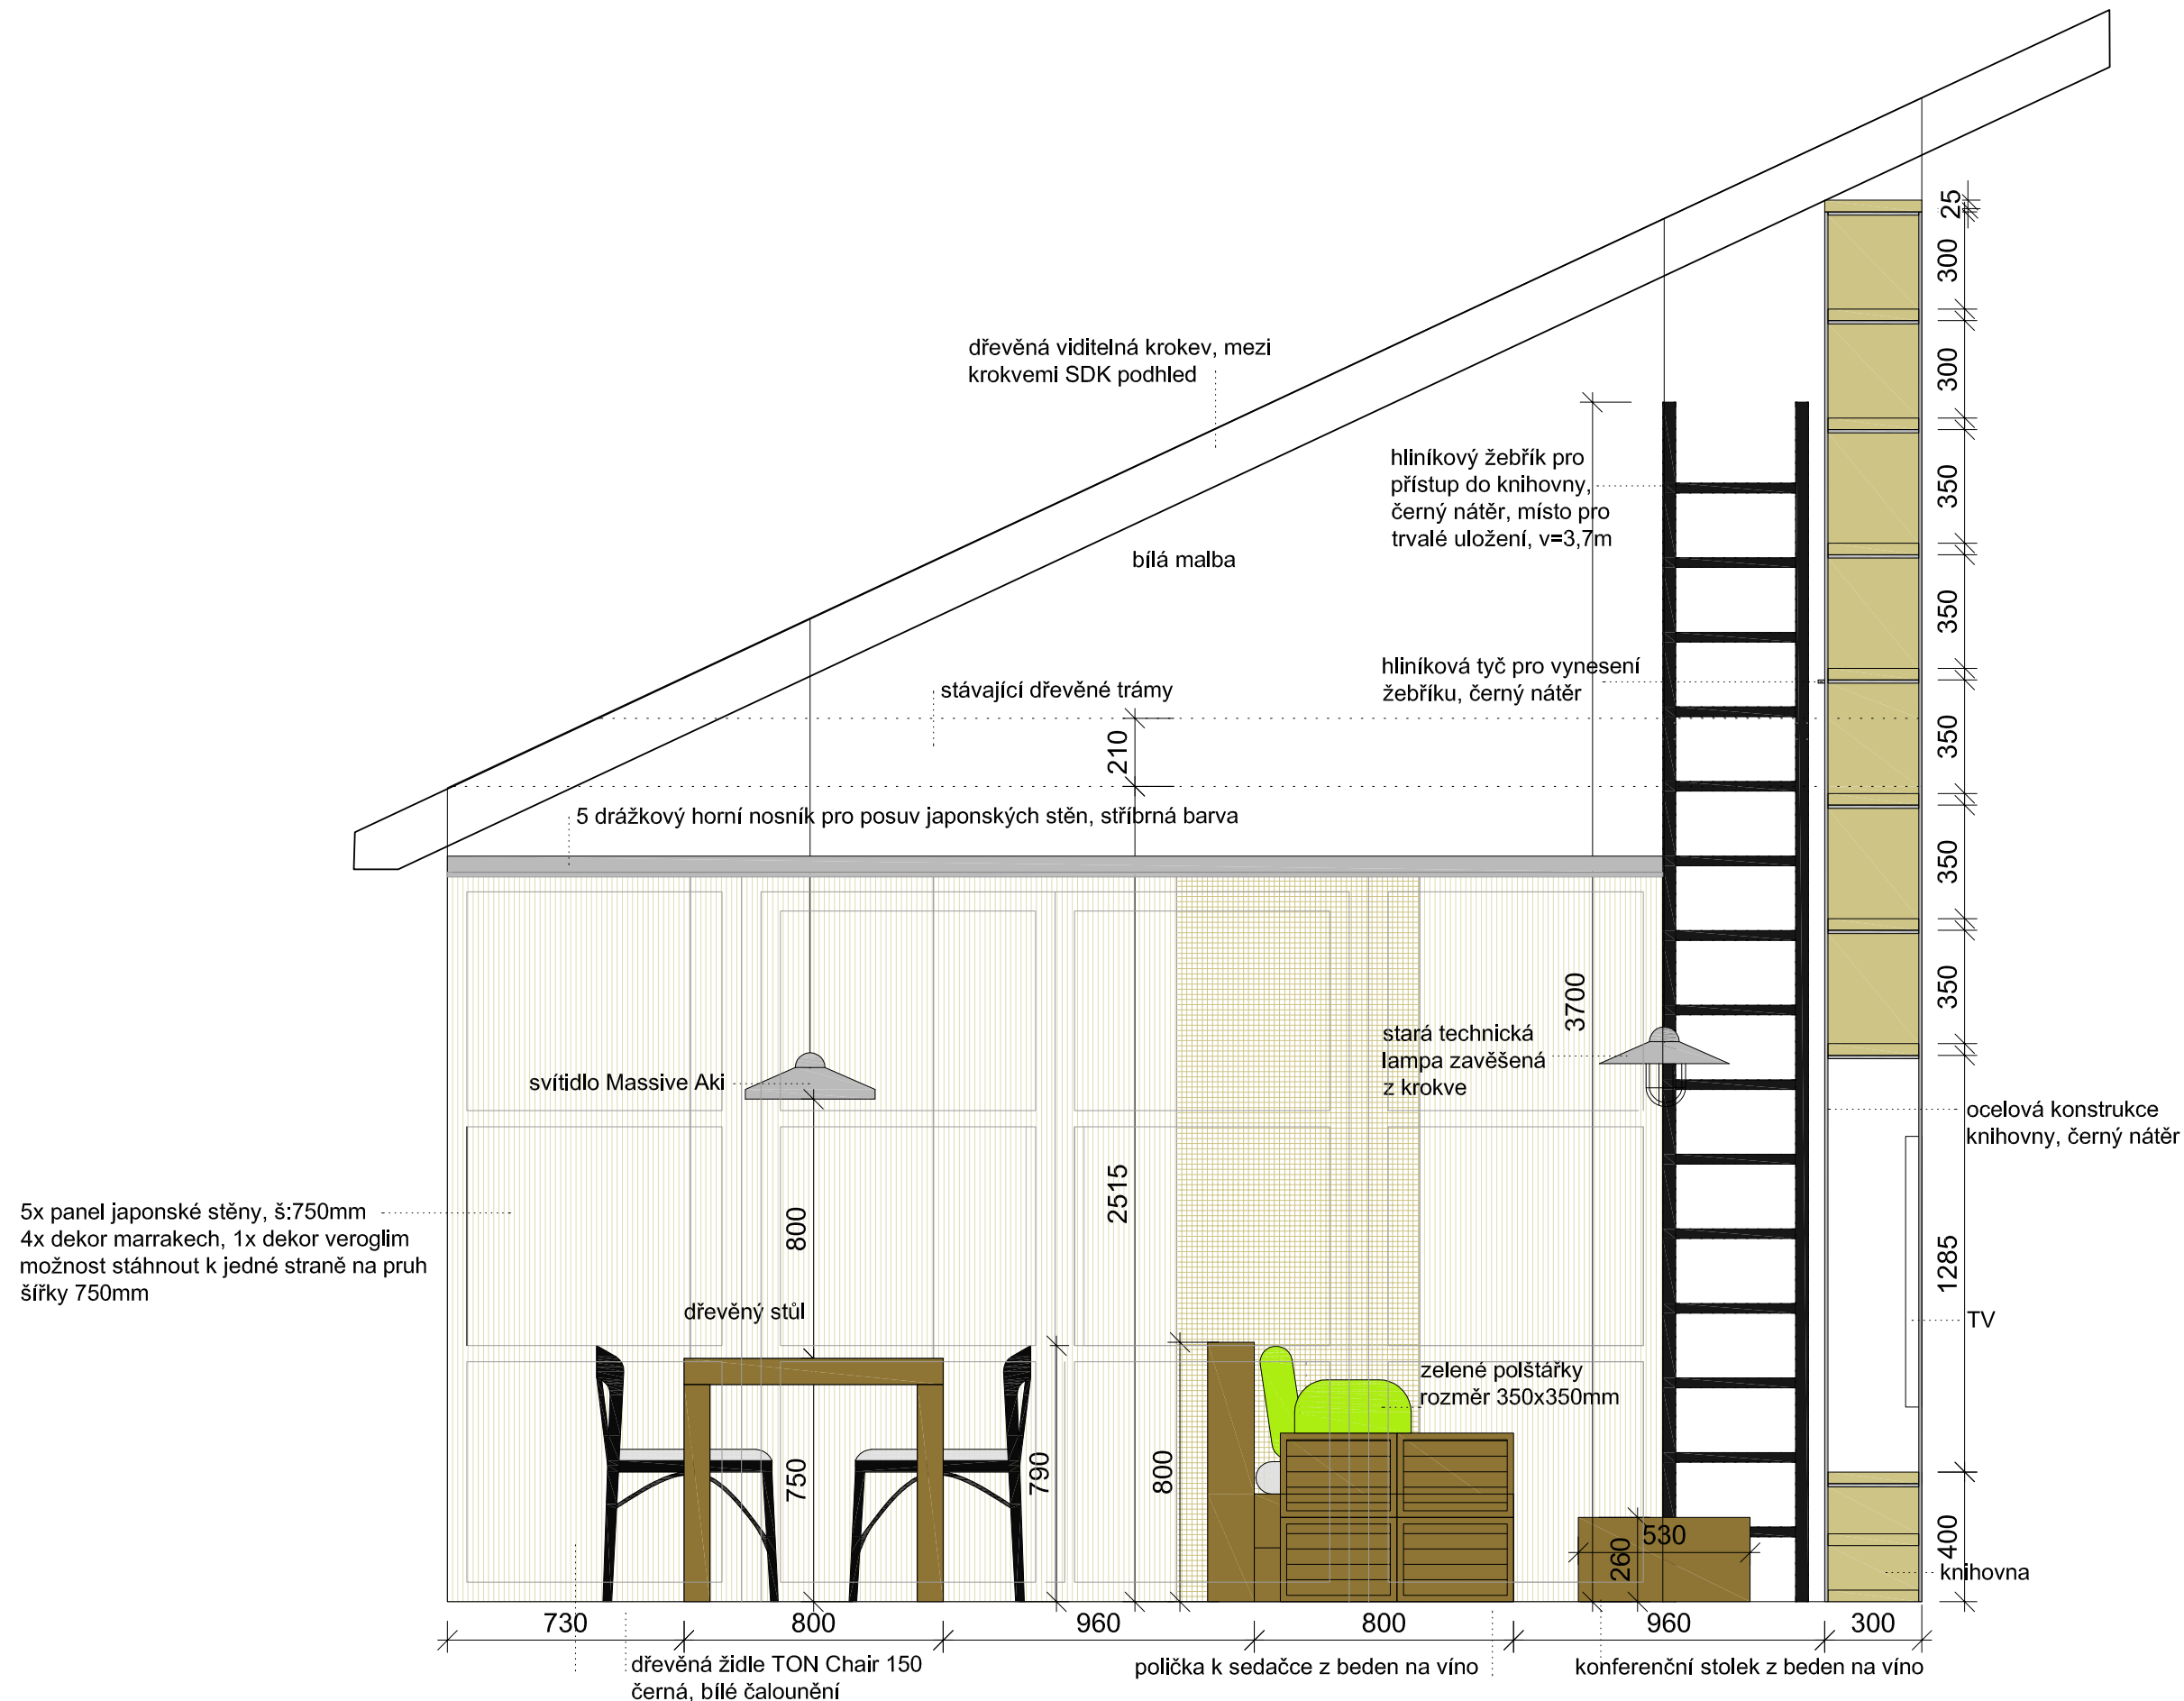

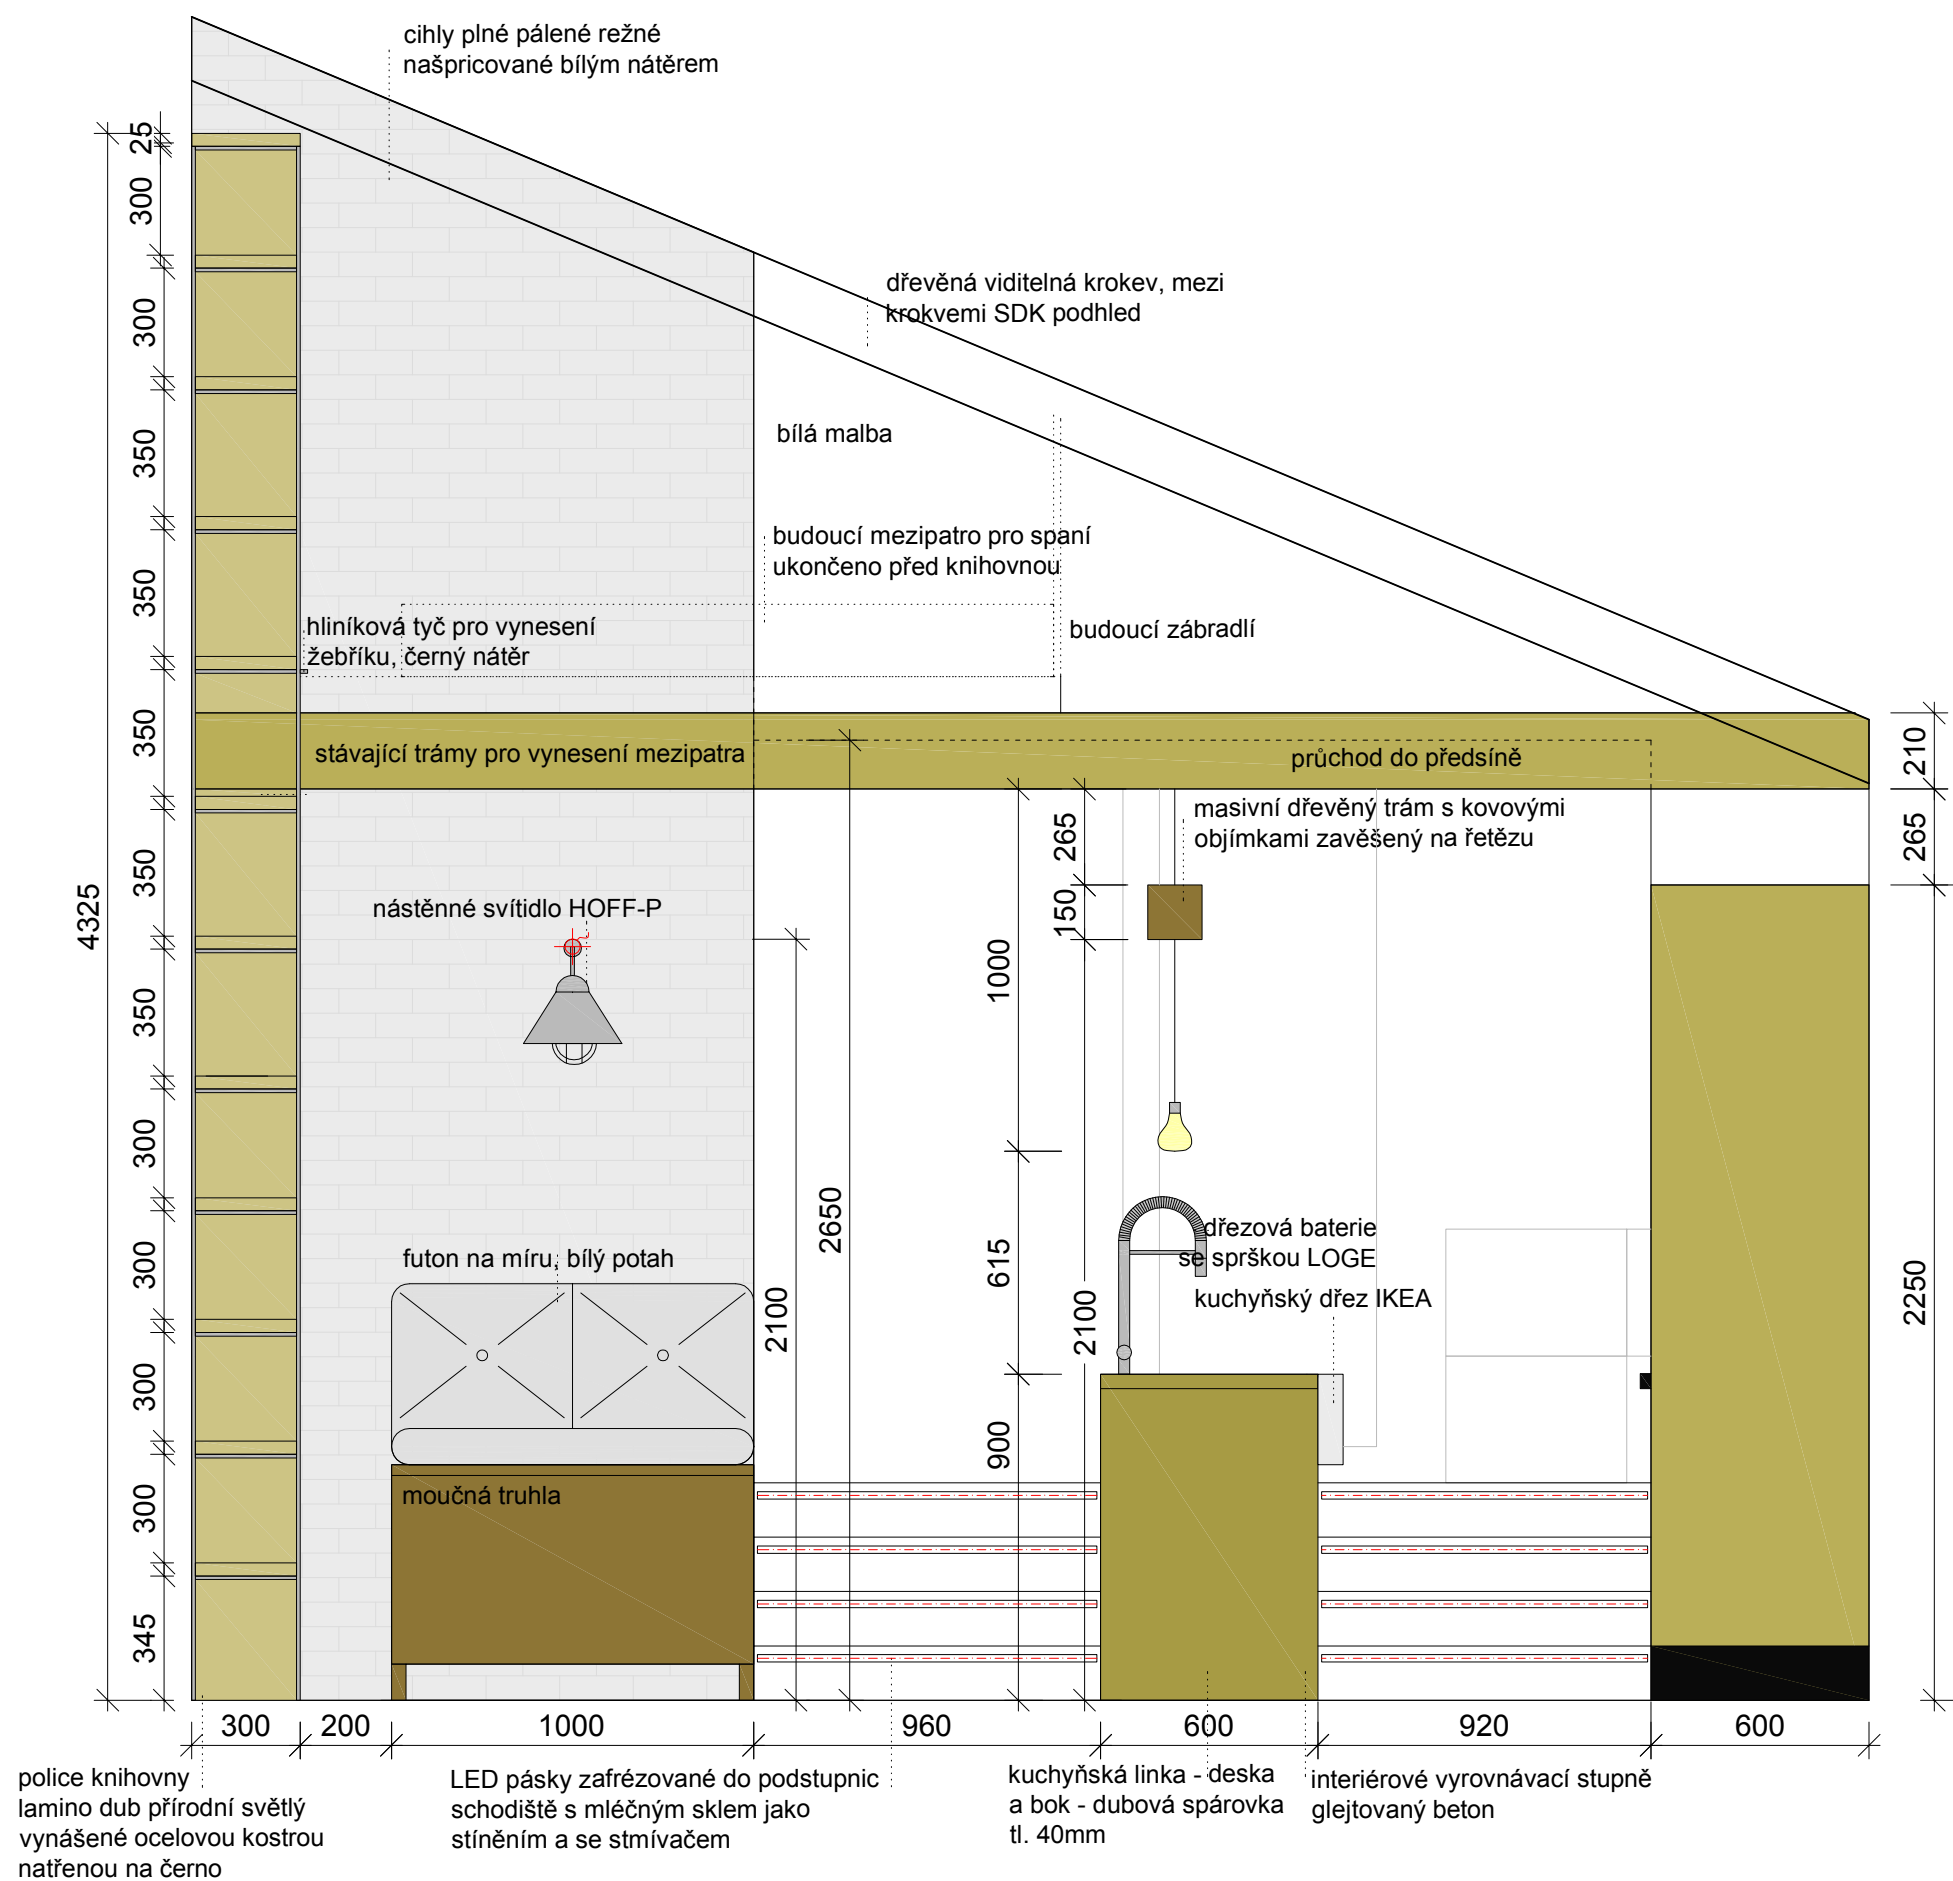



podlaha v kuchyni a v ložnici: Par-ky european Oak, PRO, brushed

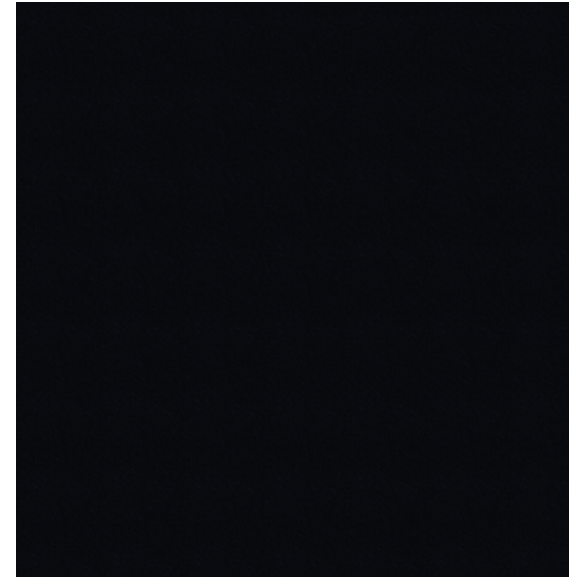


sokl kuchyňské linky: lamino Egger černá U999 ST 2 - matná



materiál kuchyňských dvířek a polic - lamino KRONOSPAN - Dub přírodní 0757 PR



dřezová páková baterie LOGE, chrom

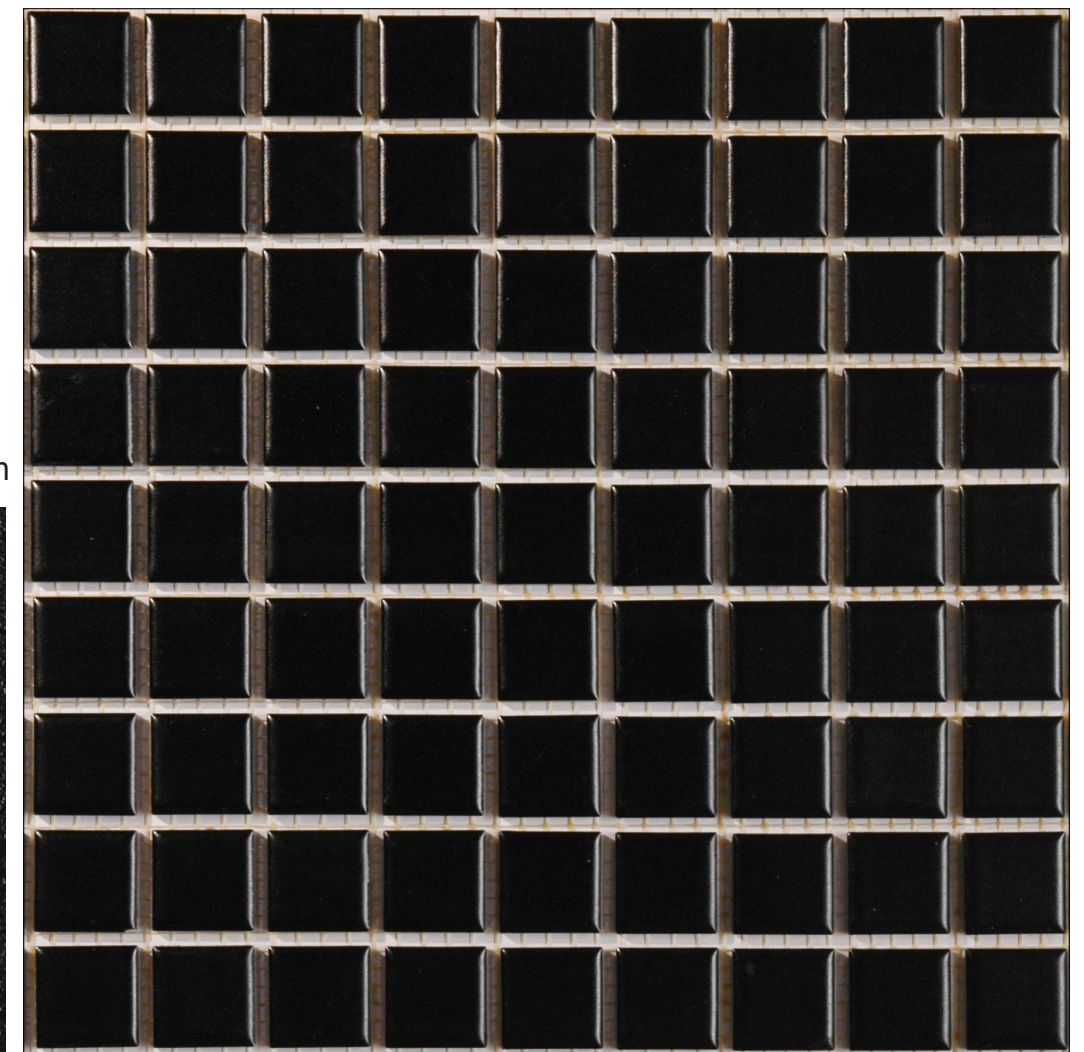

černá mozaika do sprchového koutu, The Mosaic Factory, 2,5x2,5cm, matná, černá spárovací hmota



pracovní deska - dubová spárovka, tl. 40mm



v případě vysoké ceny - alternativně pracovní deska - Lamino Kronospan 0190 RS, Black



materiál interiérových stupňů, podlahy v kuchyni a nespalné plochy před krbem - kletovaný beton



čalounění polštářků na sedačce:
doladit ke koberečku



čalounění polštářků na sedačce:
Mystic Aquaclean 01



svítidlo nad konferenčním stolem:
stará technická lampa zavěšená z krokve



nástěnné svítidlo nad moučnou
truhlu: HOFF-P, těleso - kov,
imitace rezavá, ev. černý nátěr



dřevěný stůl CUBA, tmavé moření
- dub čokoládový



kobereček z bambulí vlastní výroby



KRBOVÁ LITINOVÁ KAMNA GUSTAV (www.kamnakrbypch.cz)



ZÁVĚSNÉ KŘESLO BRASIL LEMON ŠxVxH: 1100x1600x500mm



PALETOVÁ SEDAČKA



dvojitý keramický dřez IKEA DOMSJÖ



konferenční stolek z krabic od vína



osvětlení kuchyňského pultu



polička u sedačky z krabic od vína




Svítlidlo Massive AKI



židle TON Chair 150 - výhledově
pořízena z bazaru dle aktuálních
možností




materiál japonské stěny - ISOTRA MARRAKECH
MAR 7098 - 4 pruhy

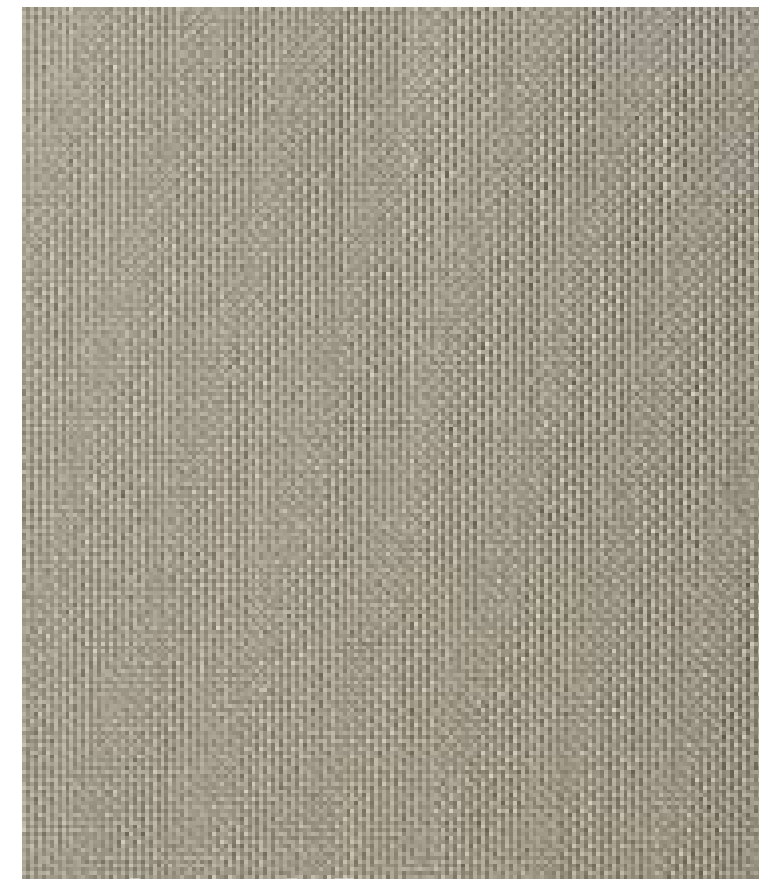

materiál japonské stěny - ISOTRA VEROGLIM
VERGF 116 - 1 pruh

POZN:
V prostoru předsíně, ložnice a koupelny se nachází pravděpodobně cihelné klenby - přesná výška ani stav nejsou známy - konkrétní podoba a řešení bude dořešeno v rámci realizace

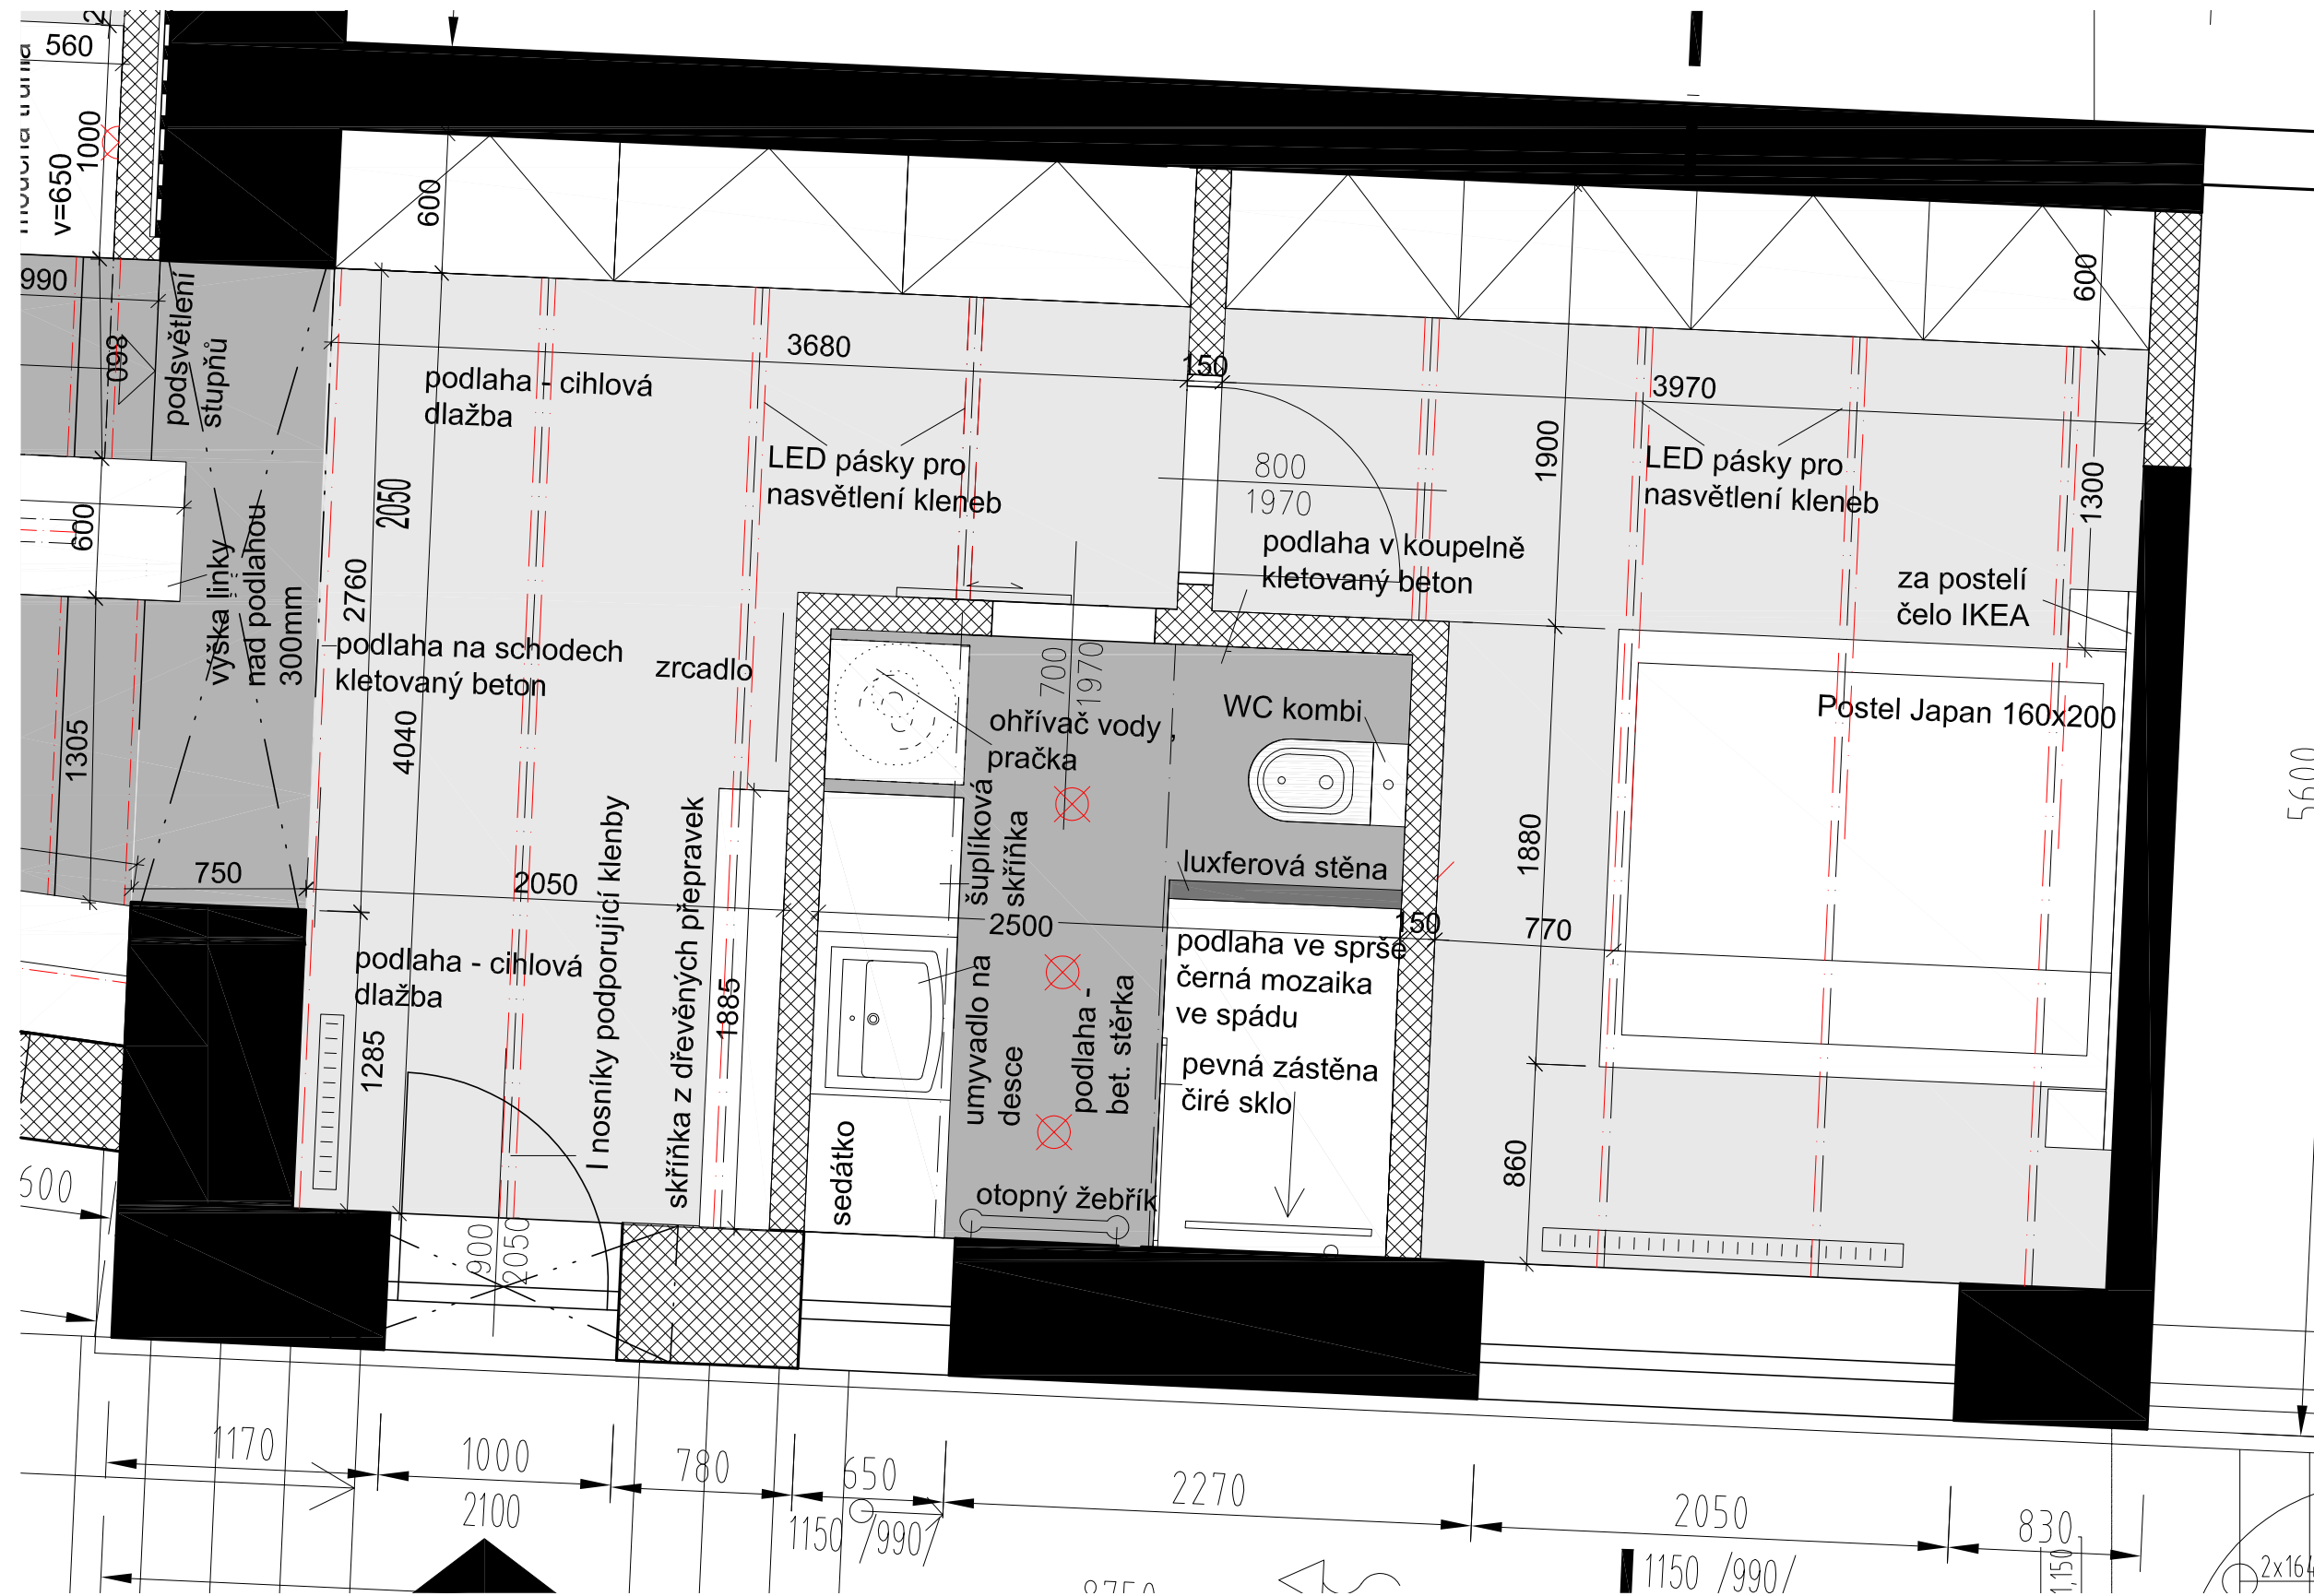



varianta s černou pracovní deskou a dvířky z lamina s dekorem dřeva



varianta s pracovní deskou ze spárovky a dvířky z lamina s dekorem dřeva




varianta s pracovní deskou ze spárovky a dvířky z černého lamina











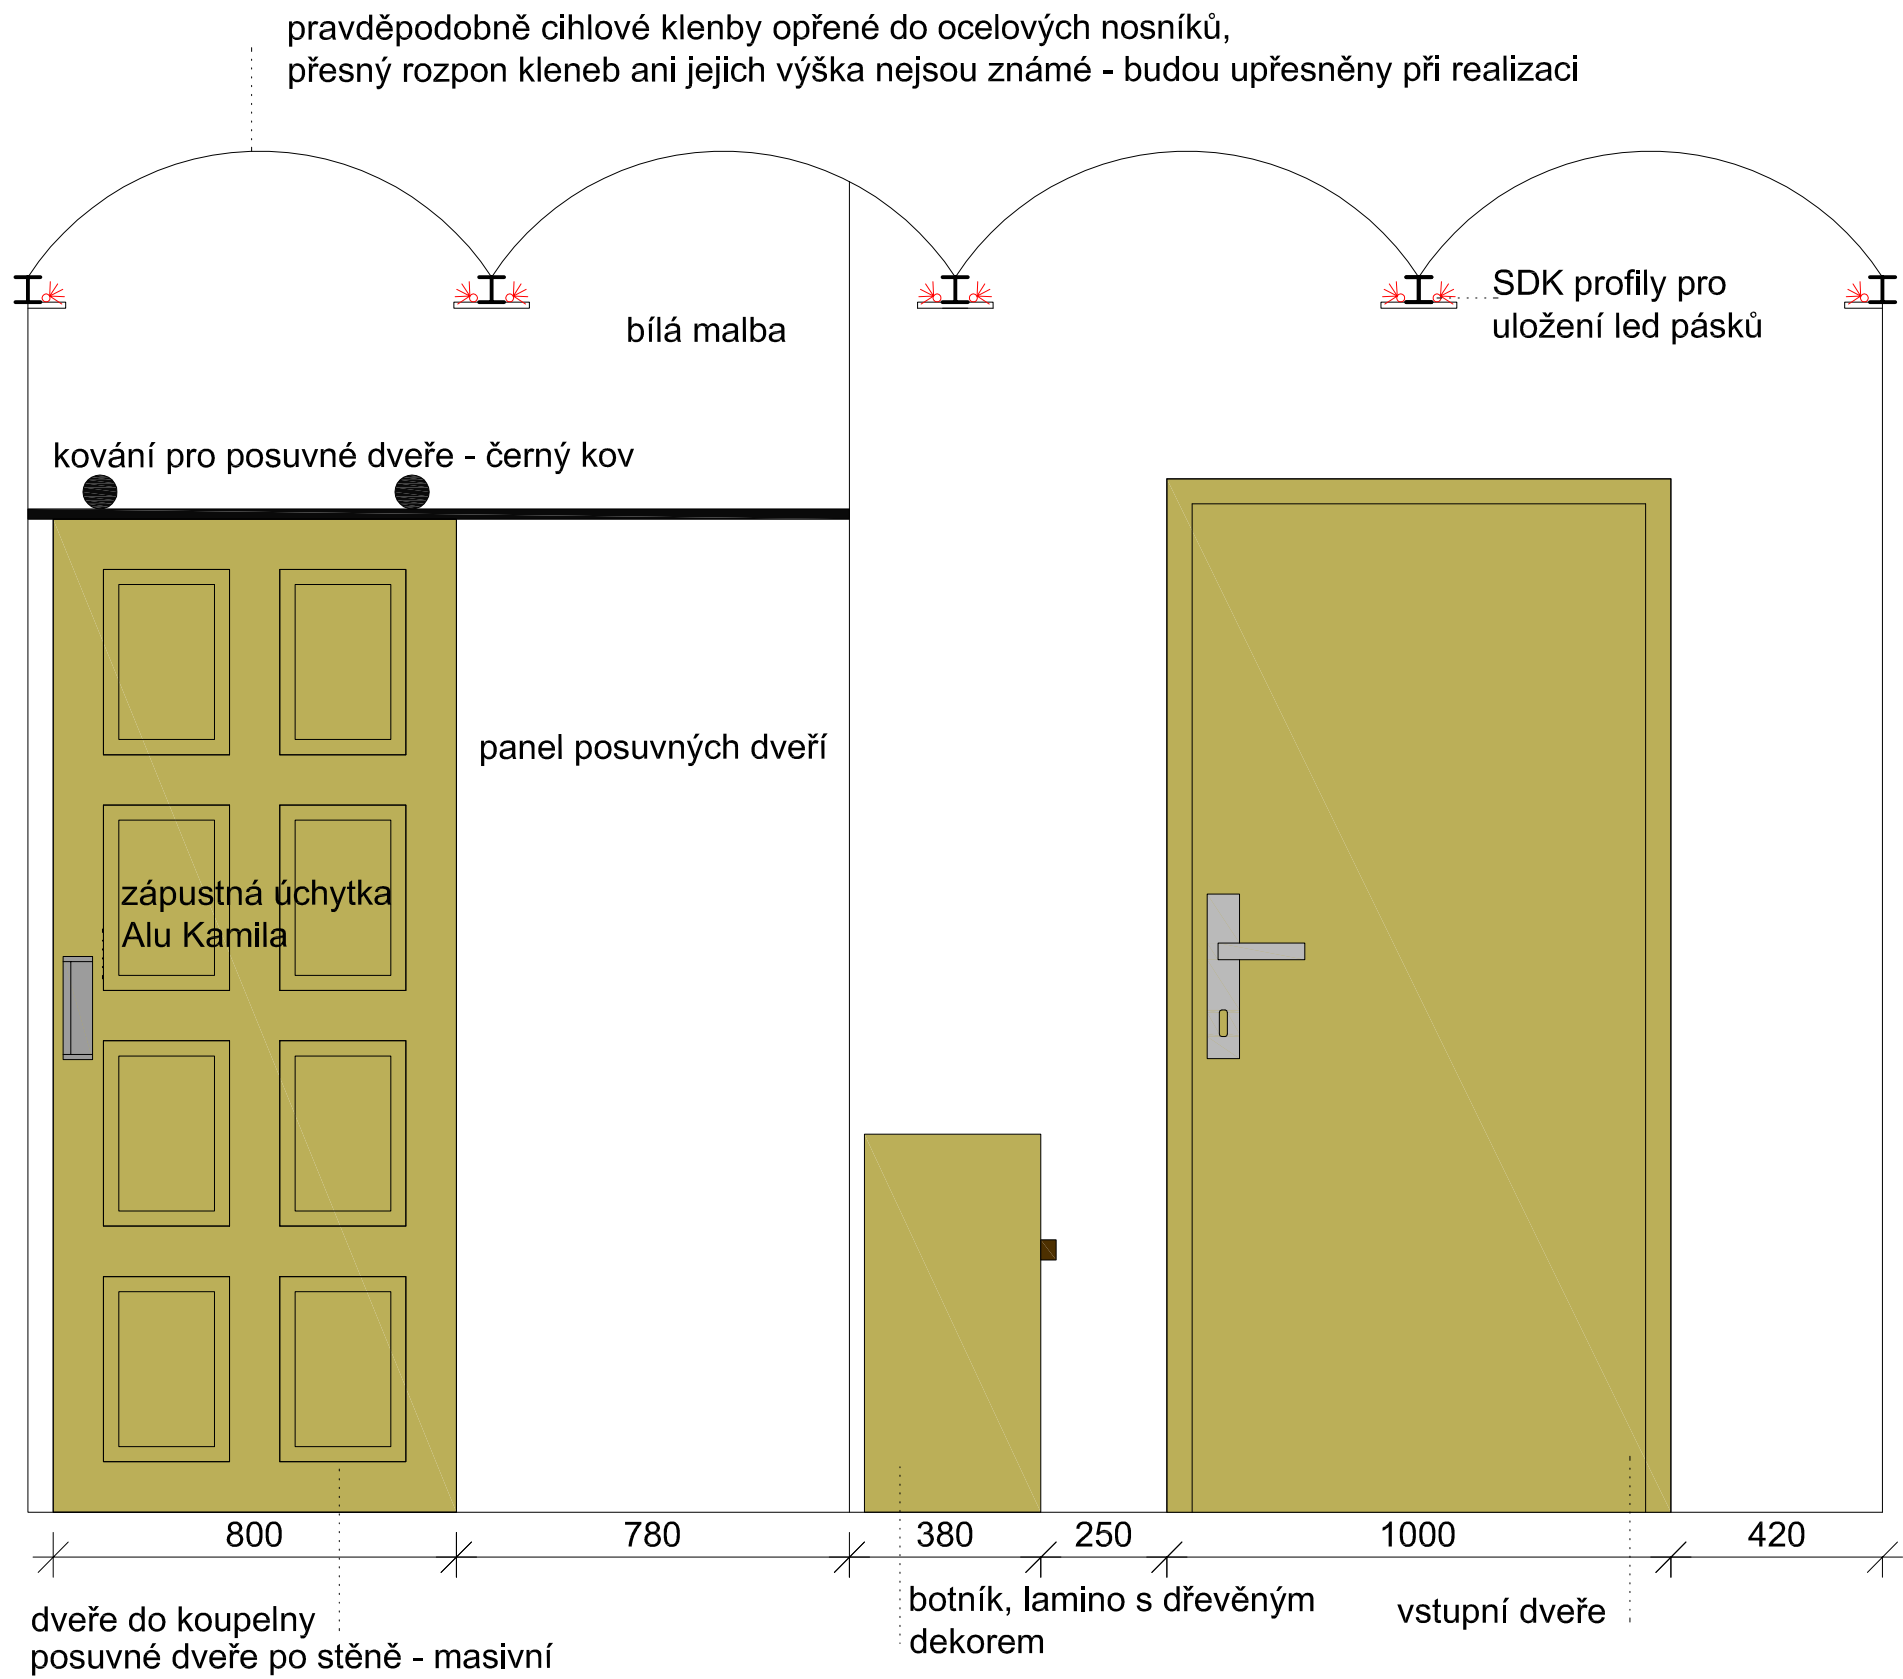

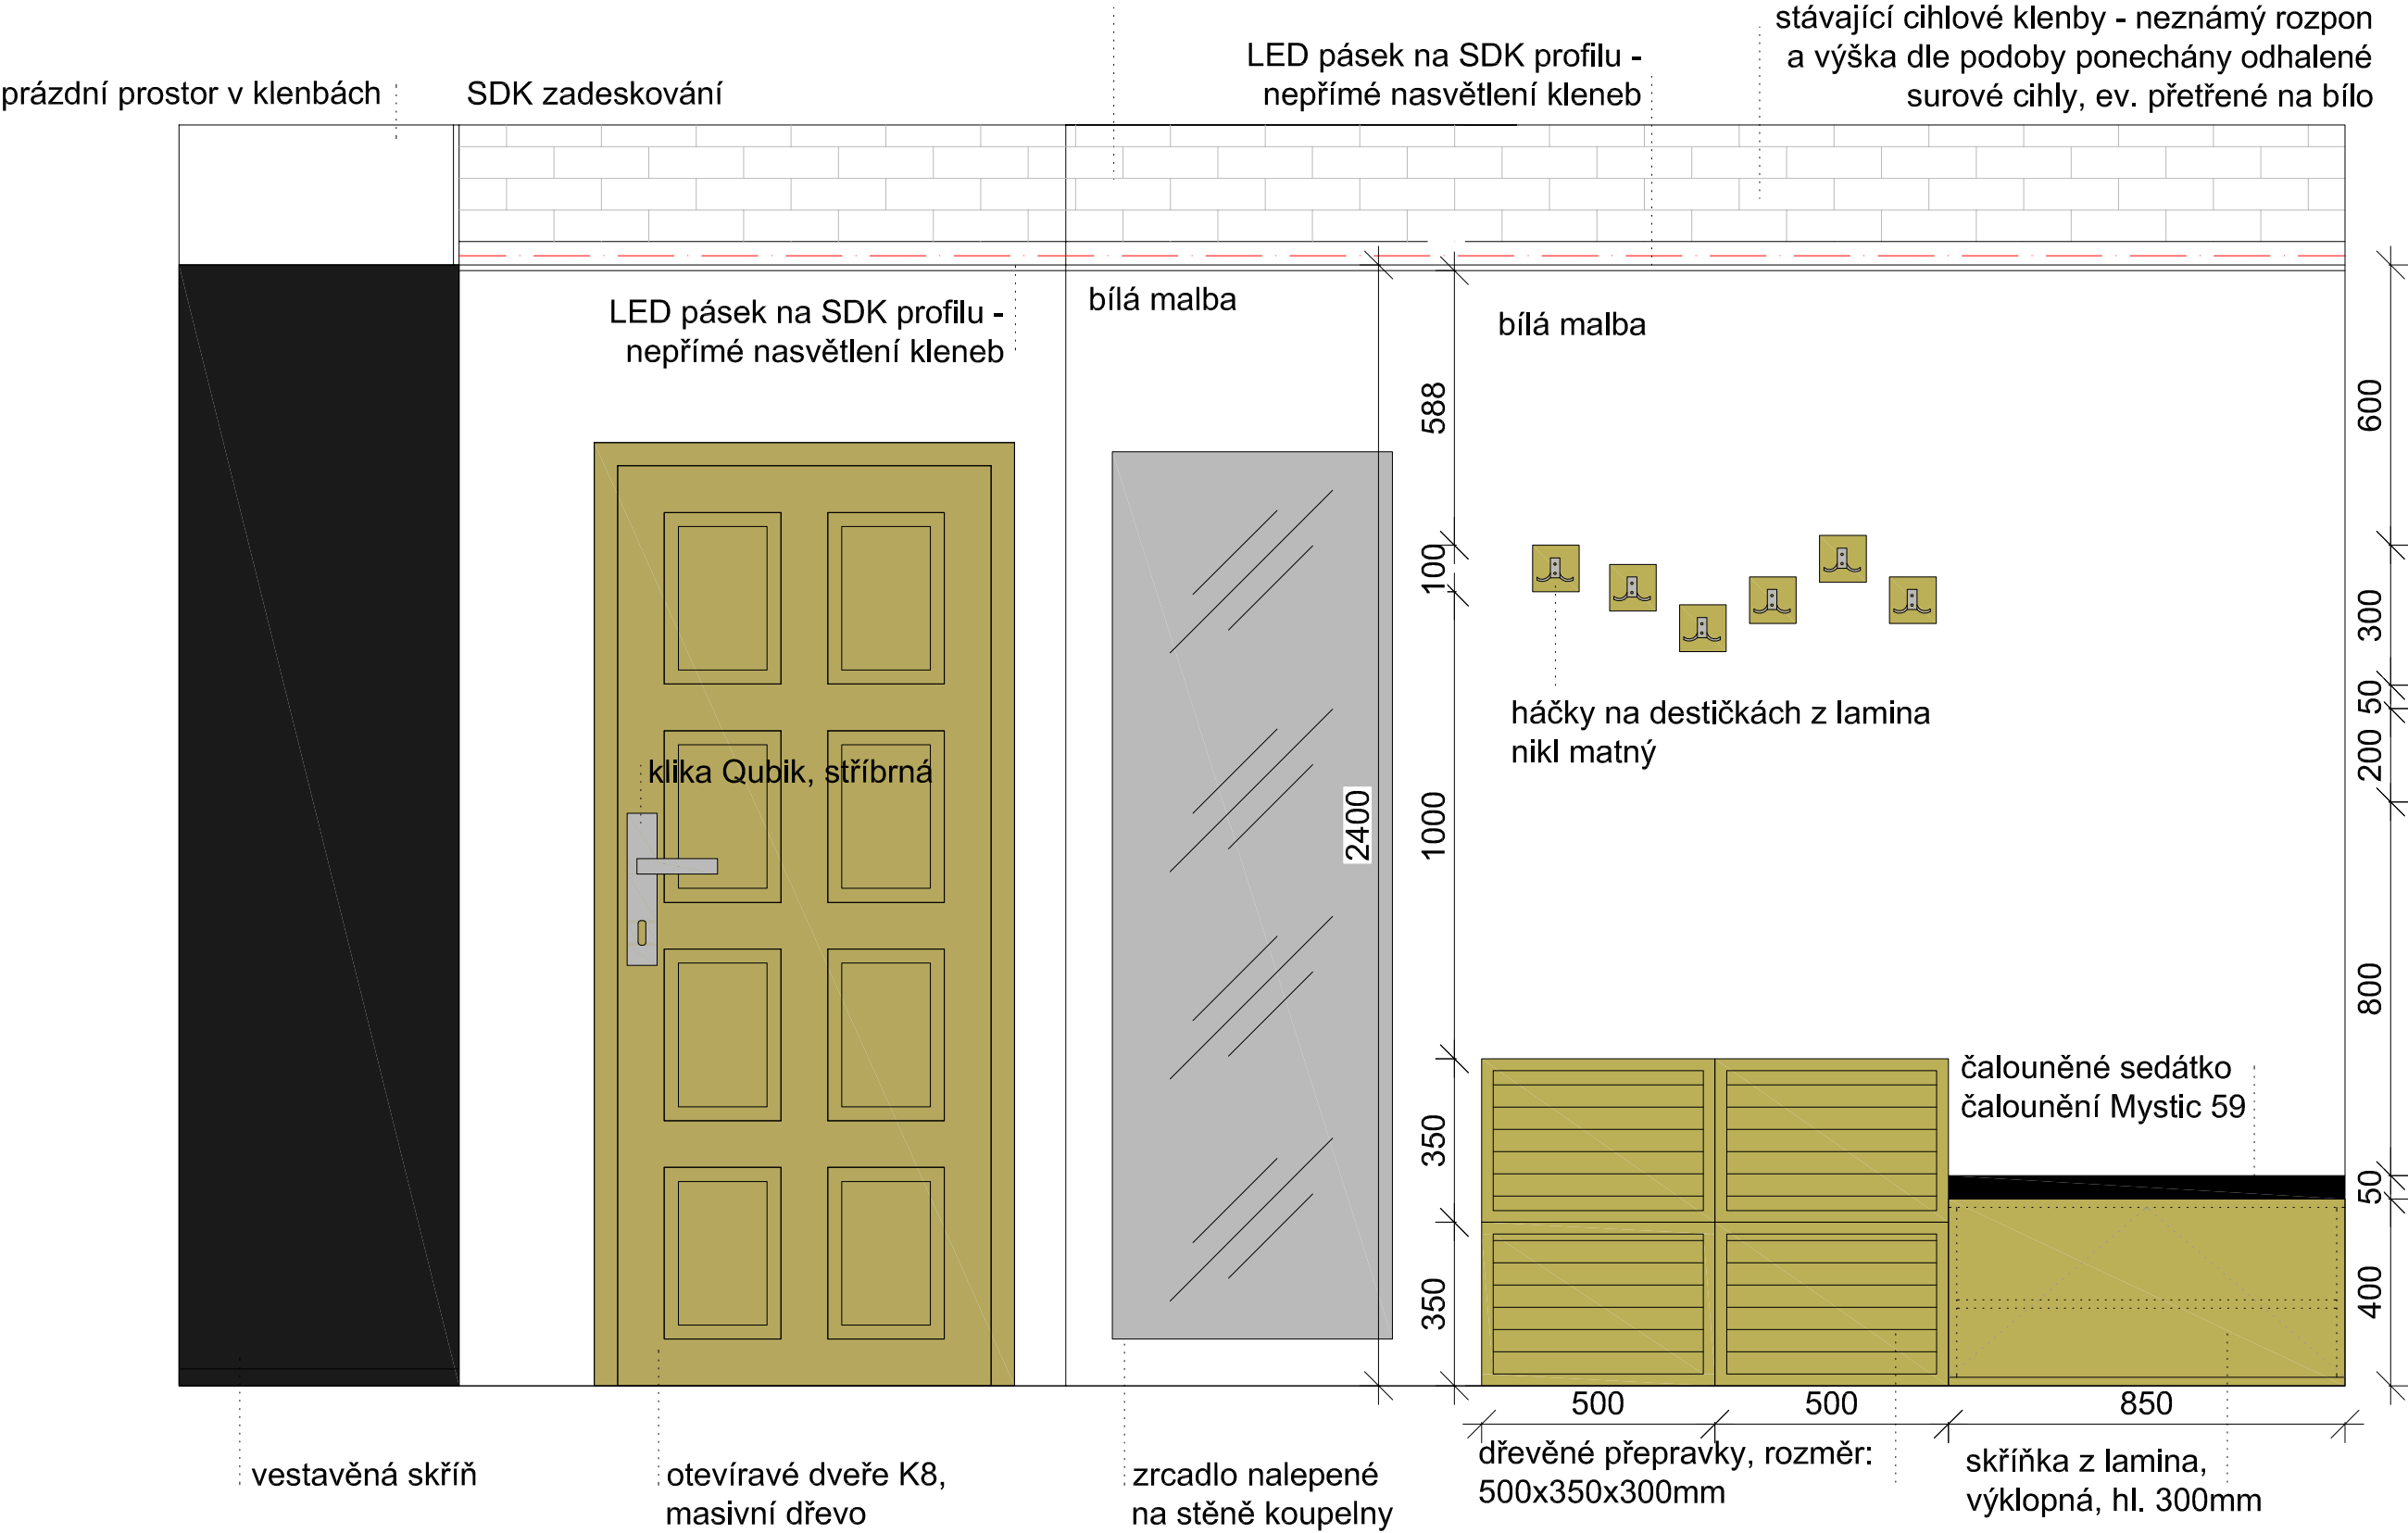

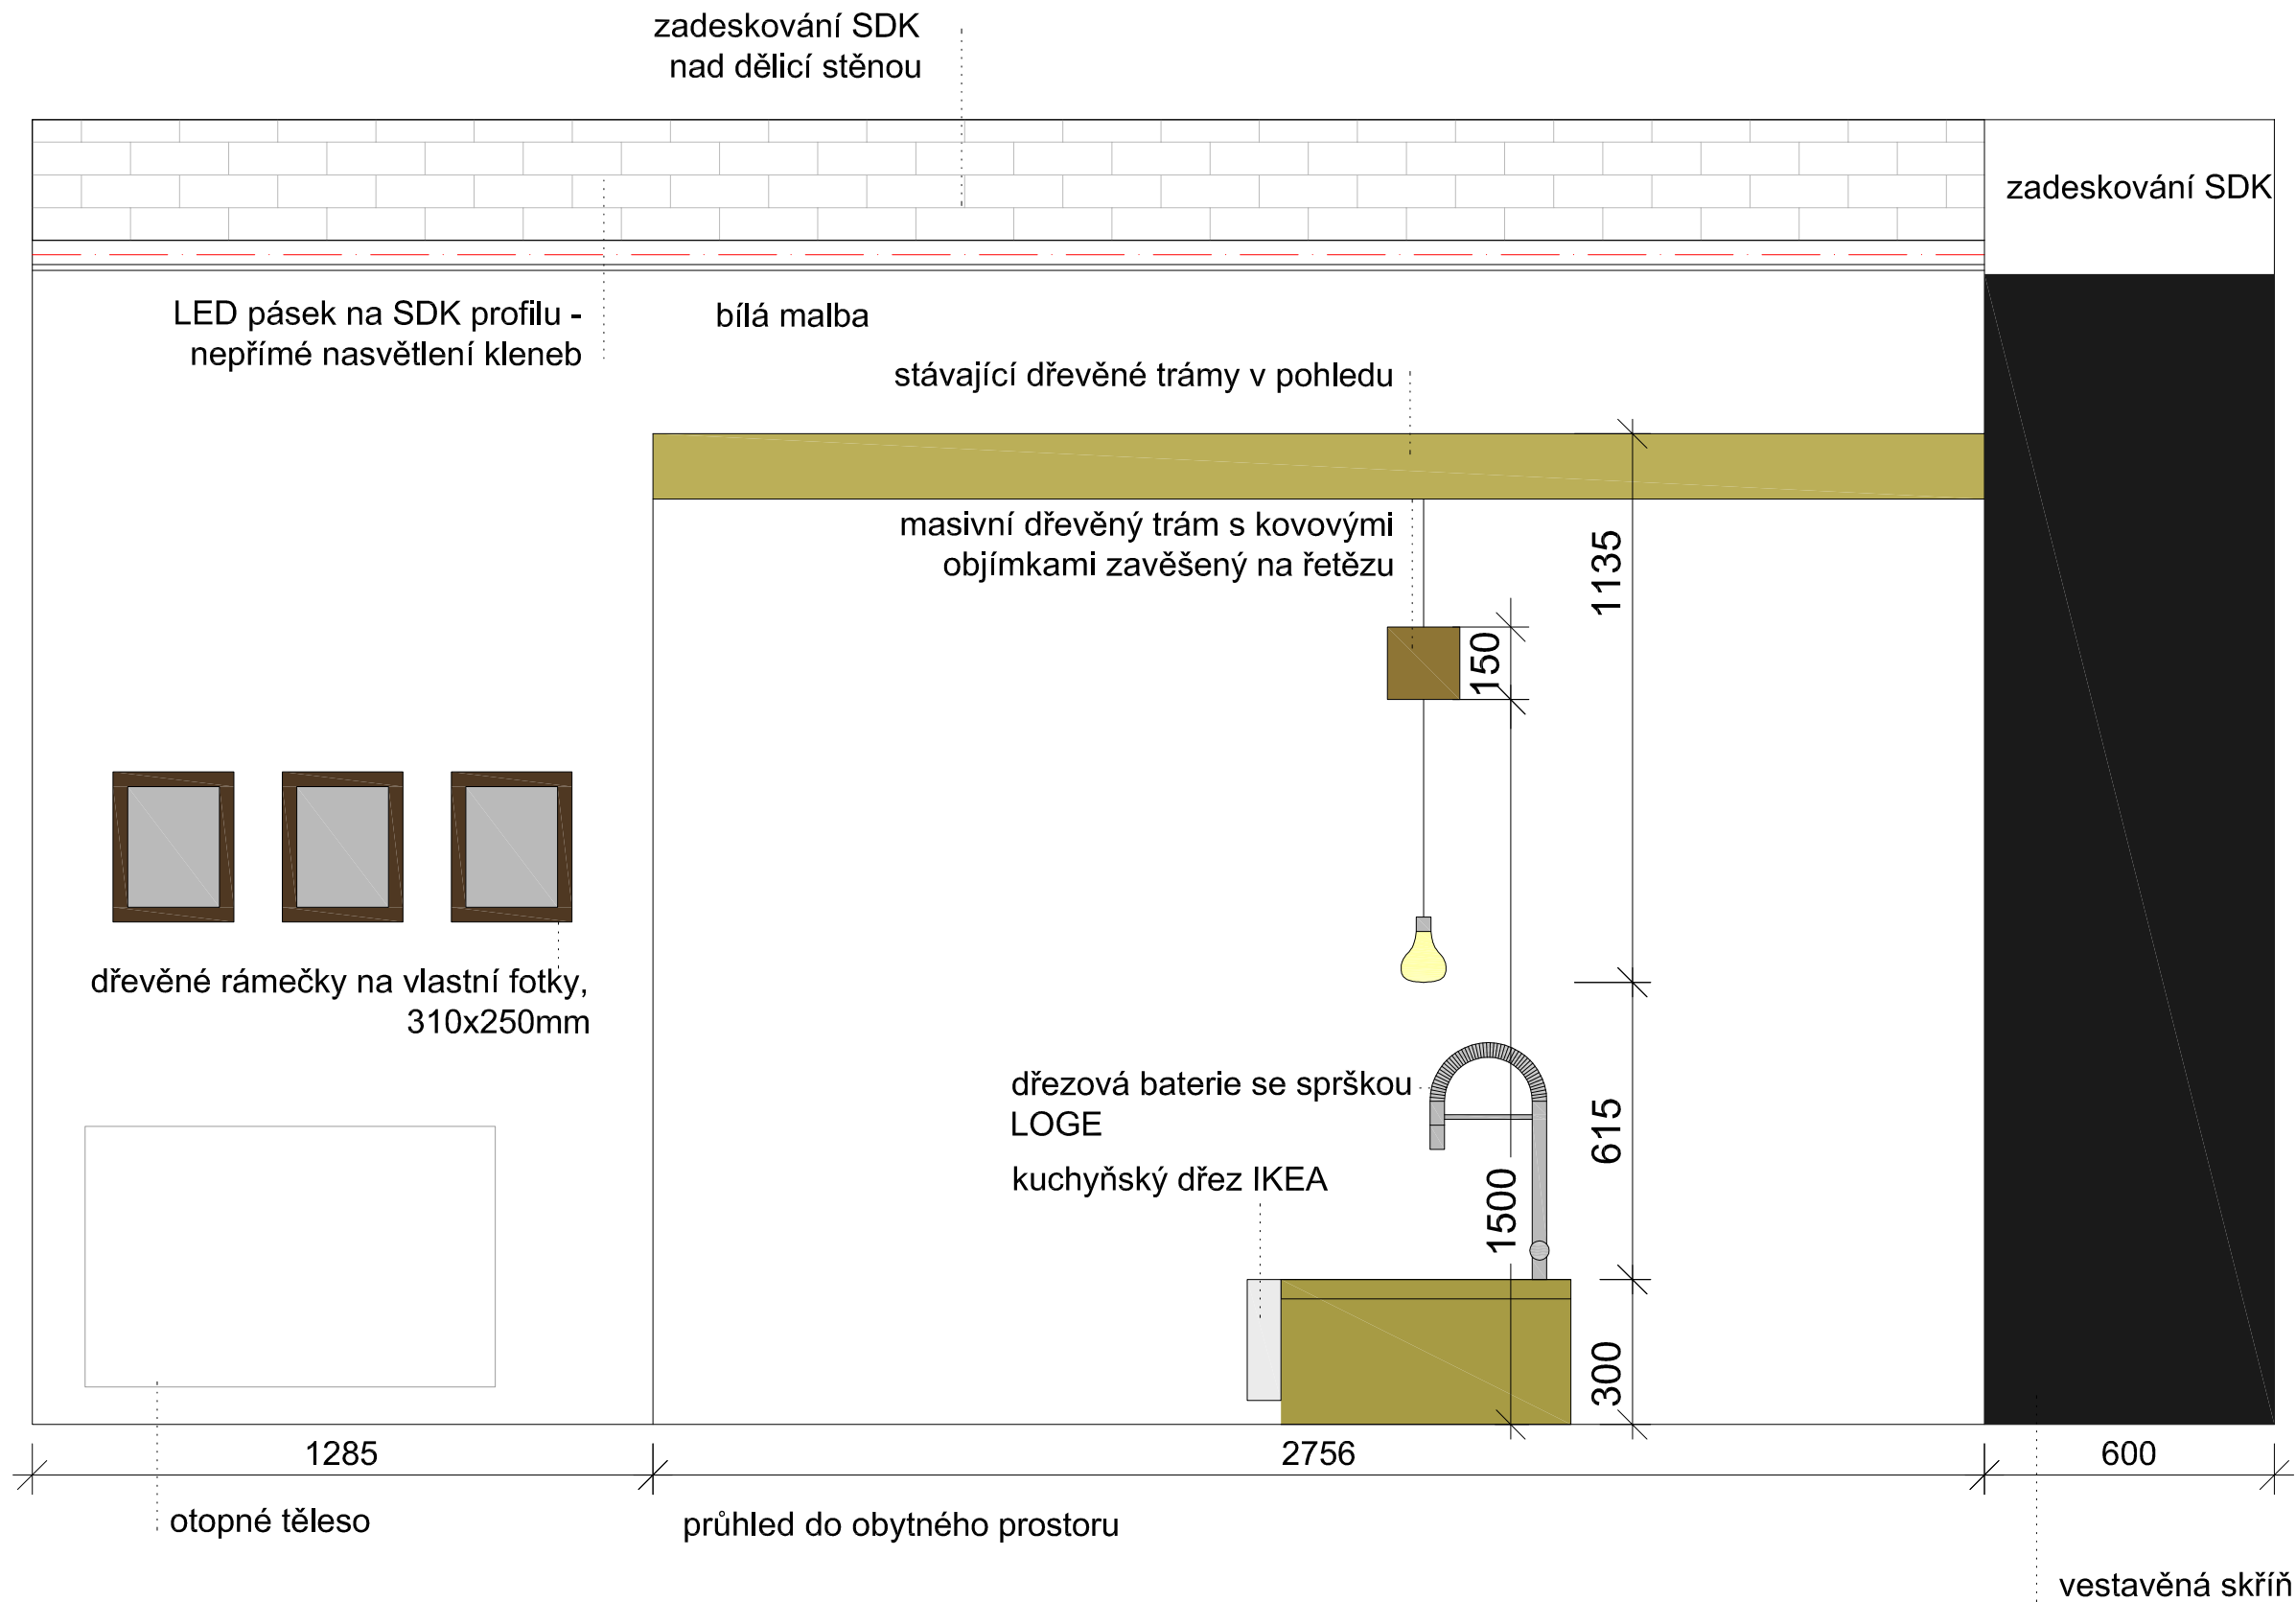


PŘEDSÍŇ - POHLED NA VESTAVĚNOU SKŘÍŇ


str. 29/ 48

POZN: Dělicí stěna zhotovena z hliníkového černě olakovaného rámu, výplň - pískované sklo, ev. možno některé výplně nahradit laminem s dekorem dřeva
Skříň v ložnici řešena obdobným způsobem, vnitřní dělení skříně v ložnici bude následně dopřesněno

pravděpodobně cihlové klenby opřené do ocelových nosníků,
přesný rozpon kleneb ani jejich výška nejsou známe - budou upřesněny při realizaci


SDK zadeskování

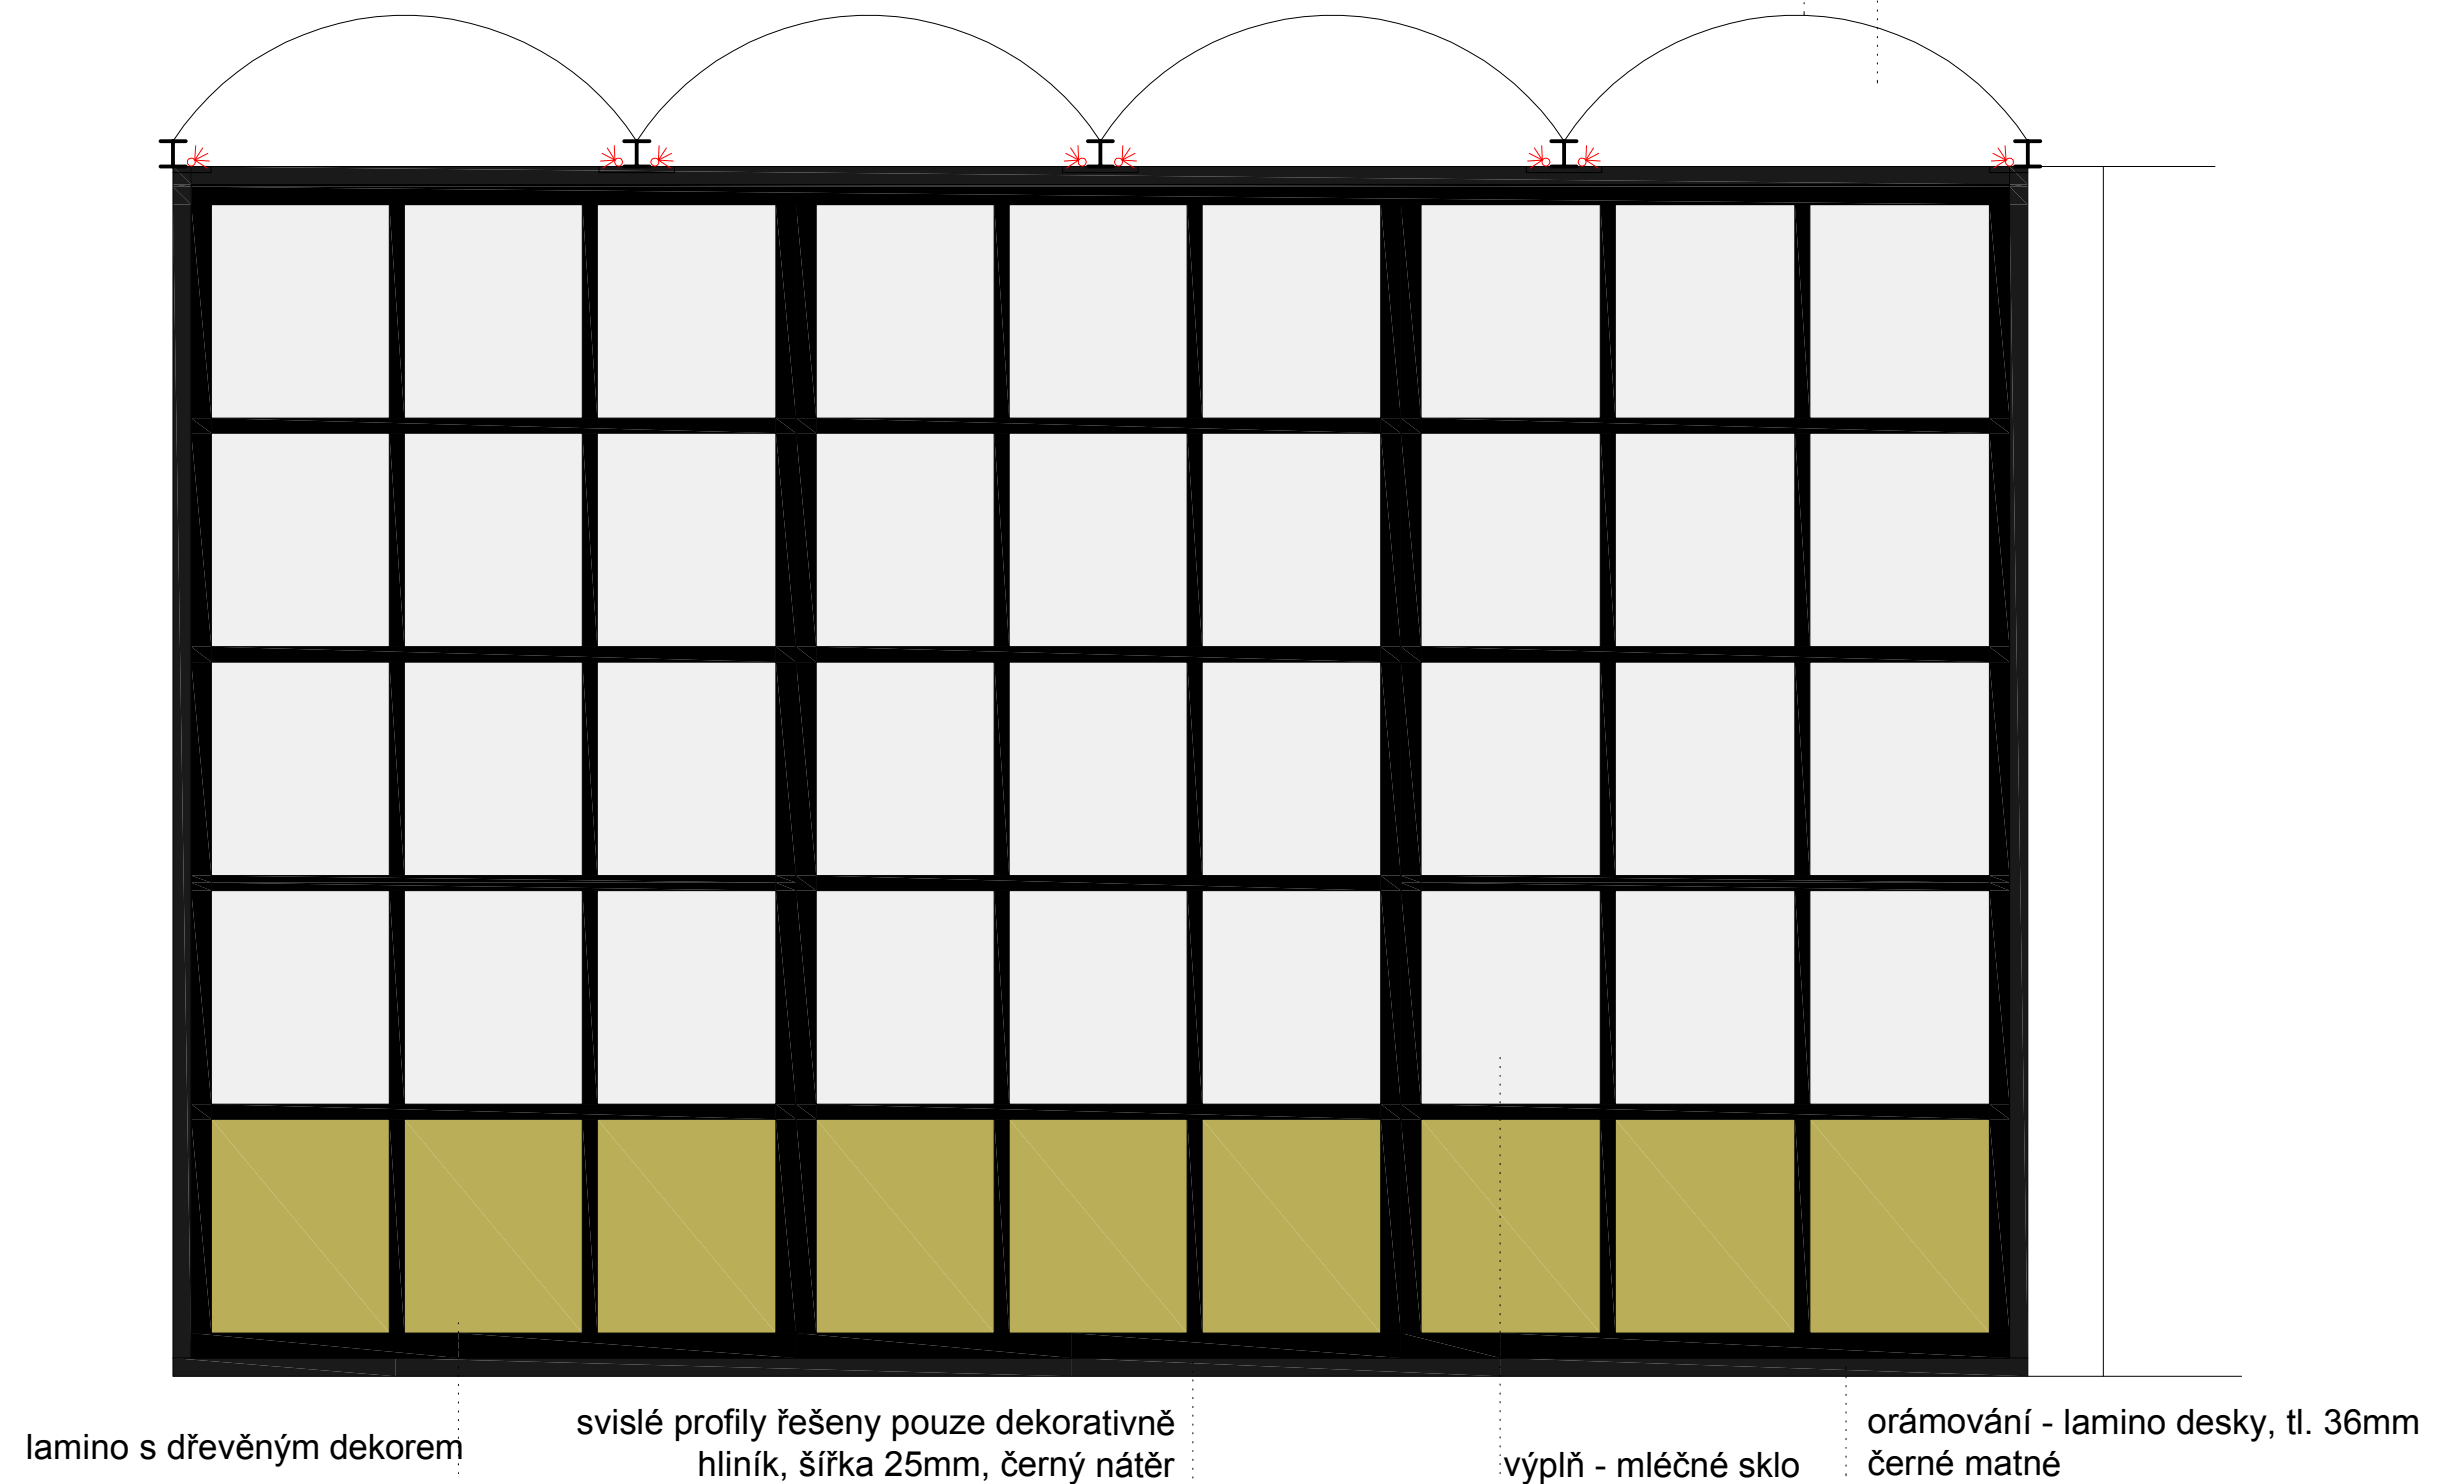

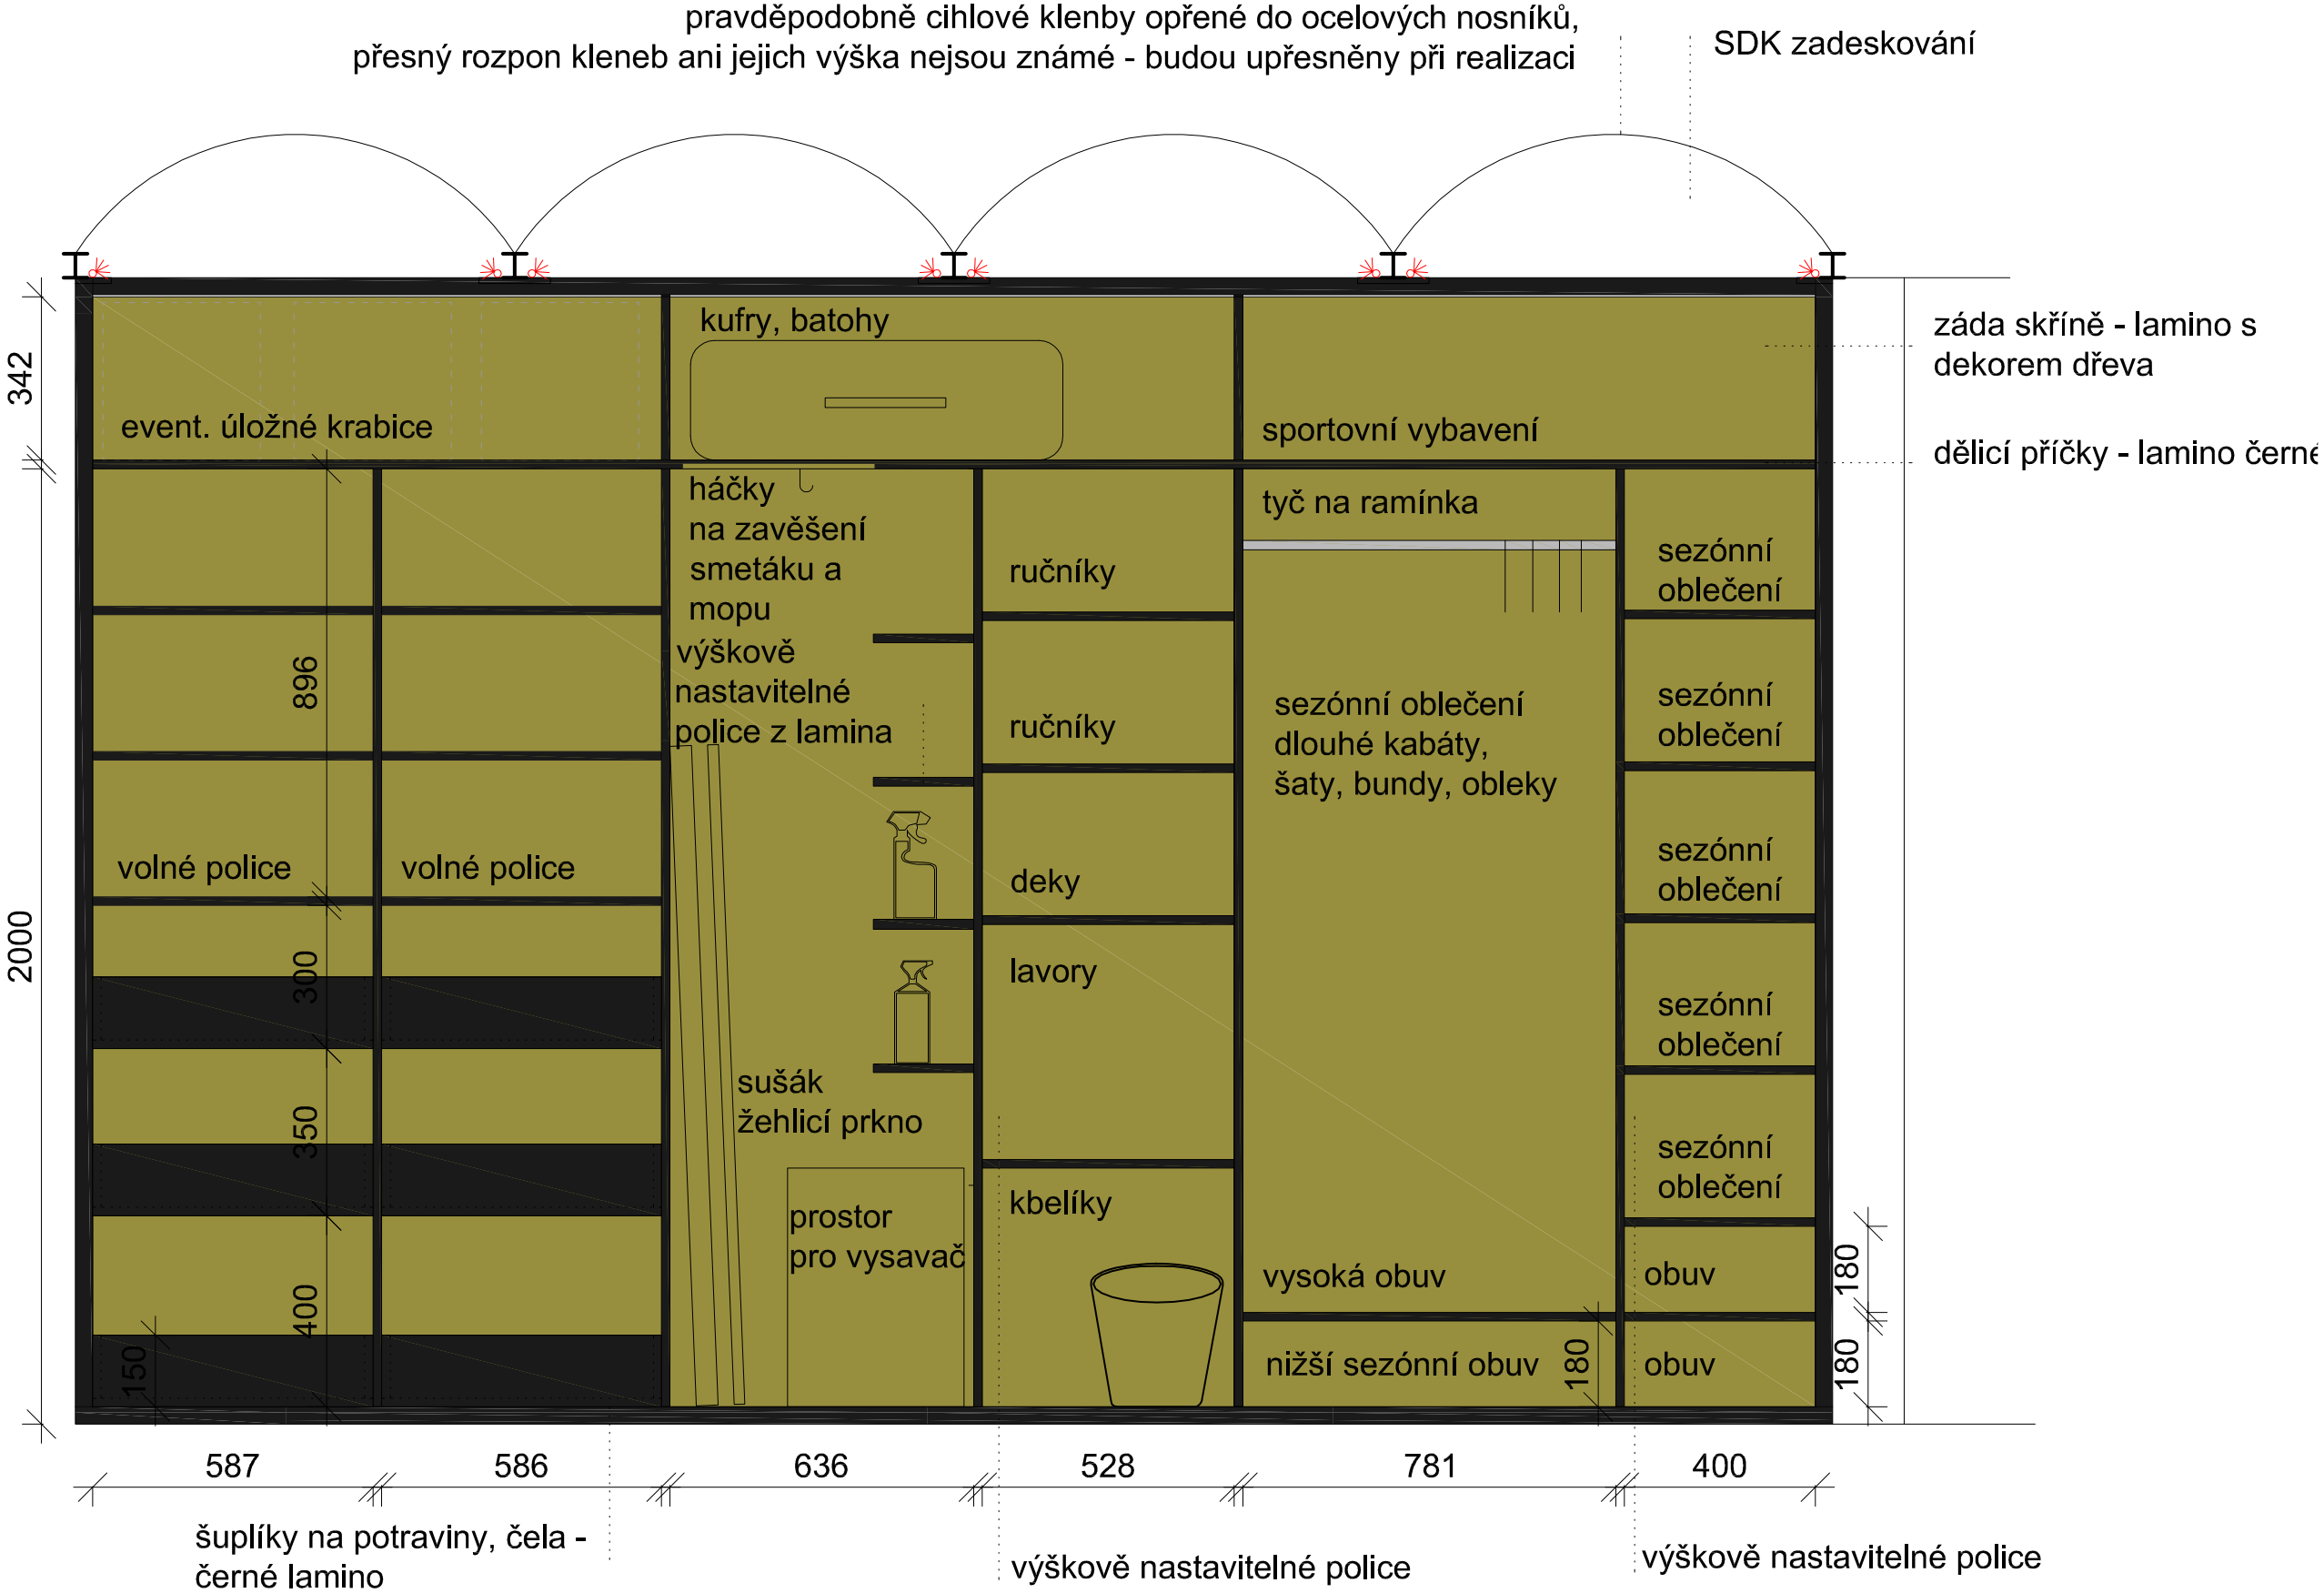



PODLAHA V CHODBĚ A PŘEDSÍNĚ: šestiúhelníková cihlová dlažba

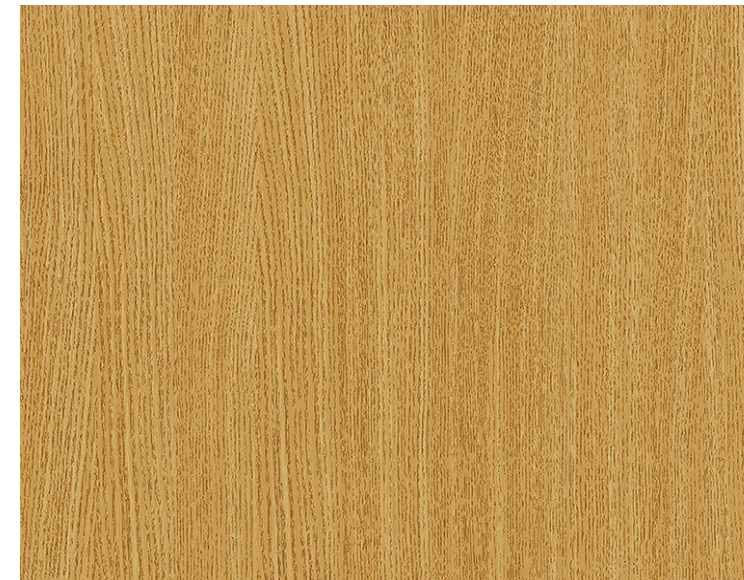

materiál kuchyňských dvířek a polic - lamino KRONOSPAN - Dub přírodní 0757 PR



věšák na kabáty do předsíně: KILI WP 13-G0006




vstupní dveře Portadoor, typ Agat plus, přírodní dýha Standard Dub 2



dřevěný rámeček na vlastní fotografie, rozměr: 310x250mm




Žaluzie do předsíně - ISOTRA HIT, bílé lamely

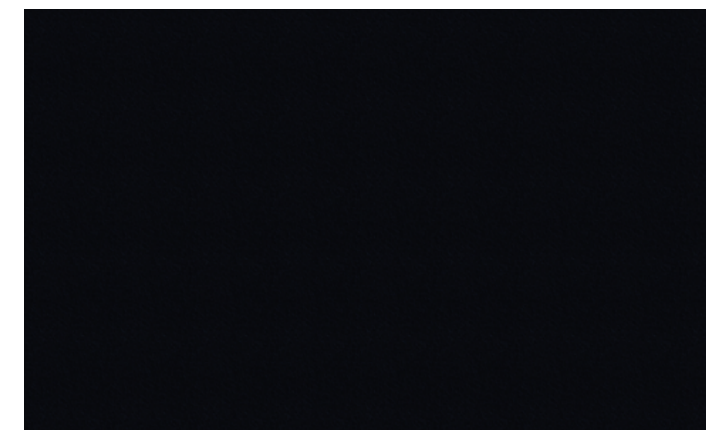


sokl kuchyňské linky: lamino Egger černá U999 ST 2 - matná





dřevěná bedýnka použitá na skříňky v předsíni

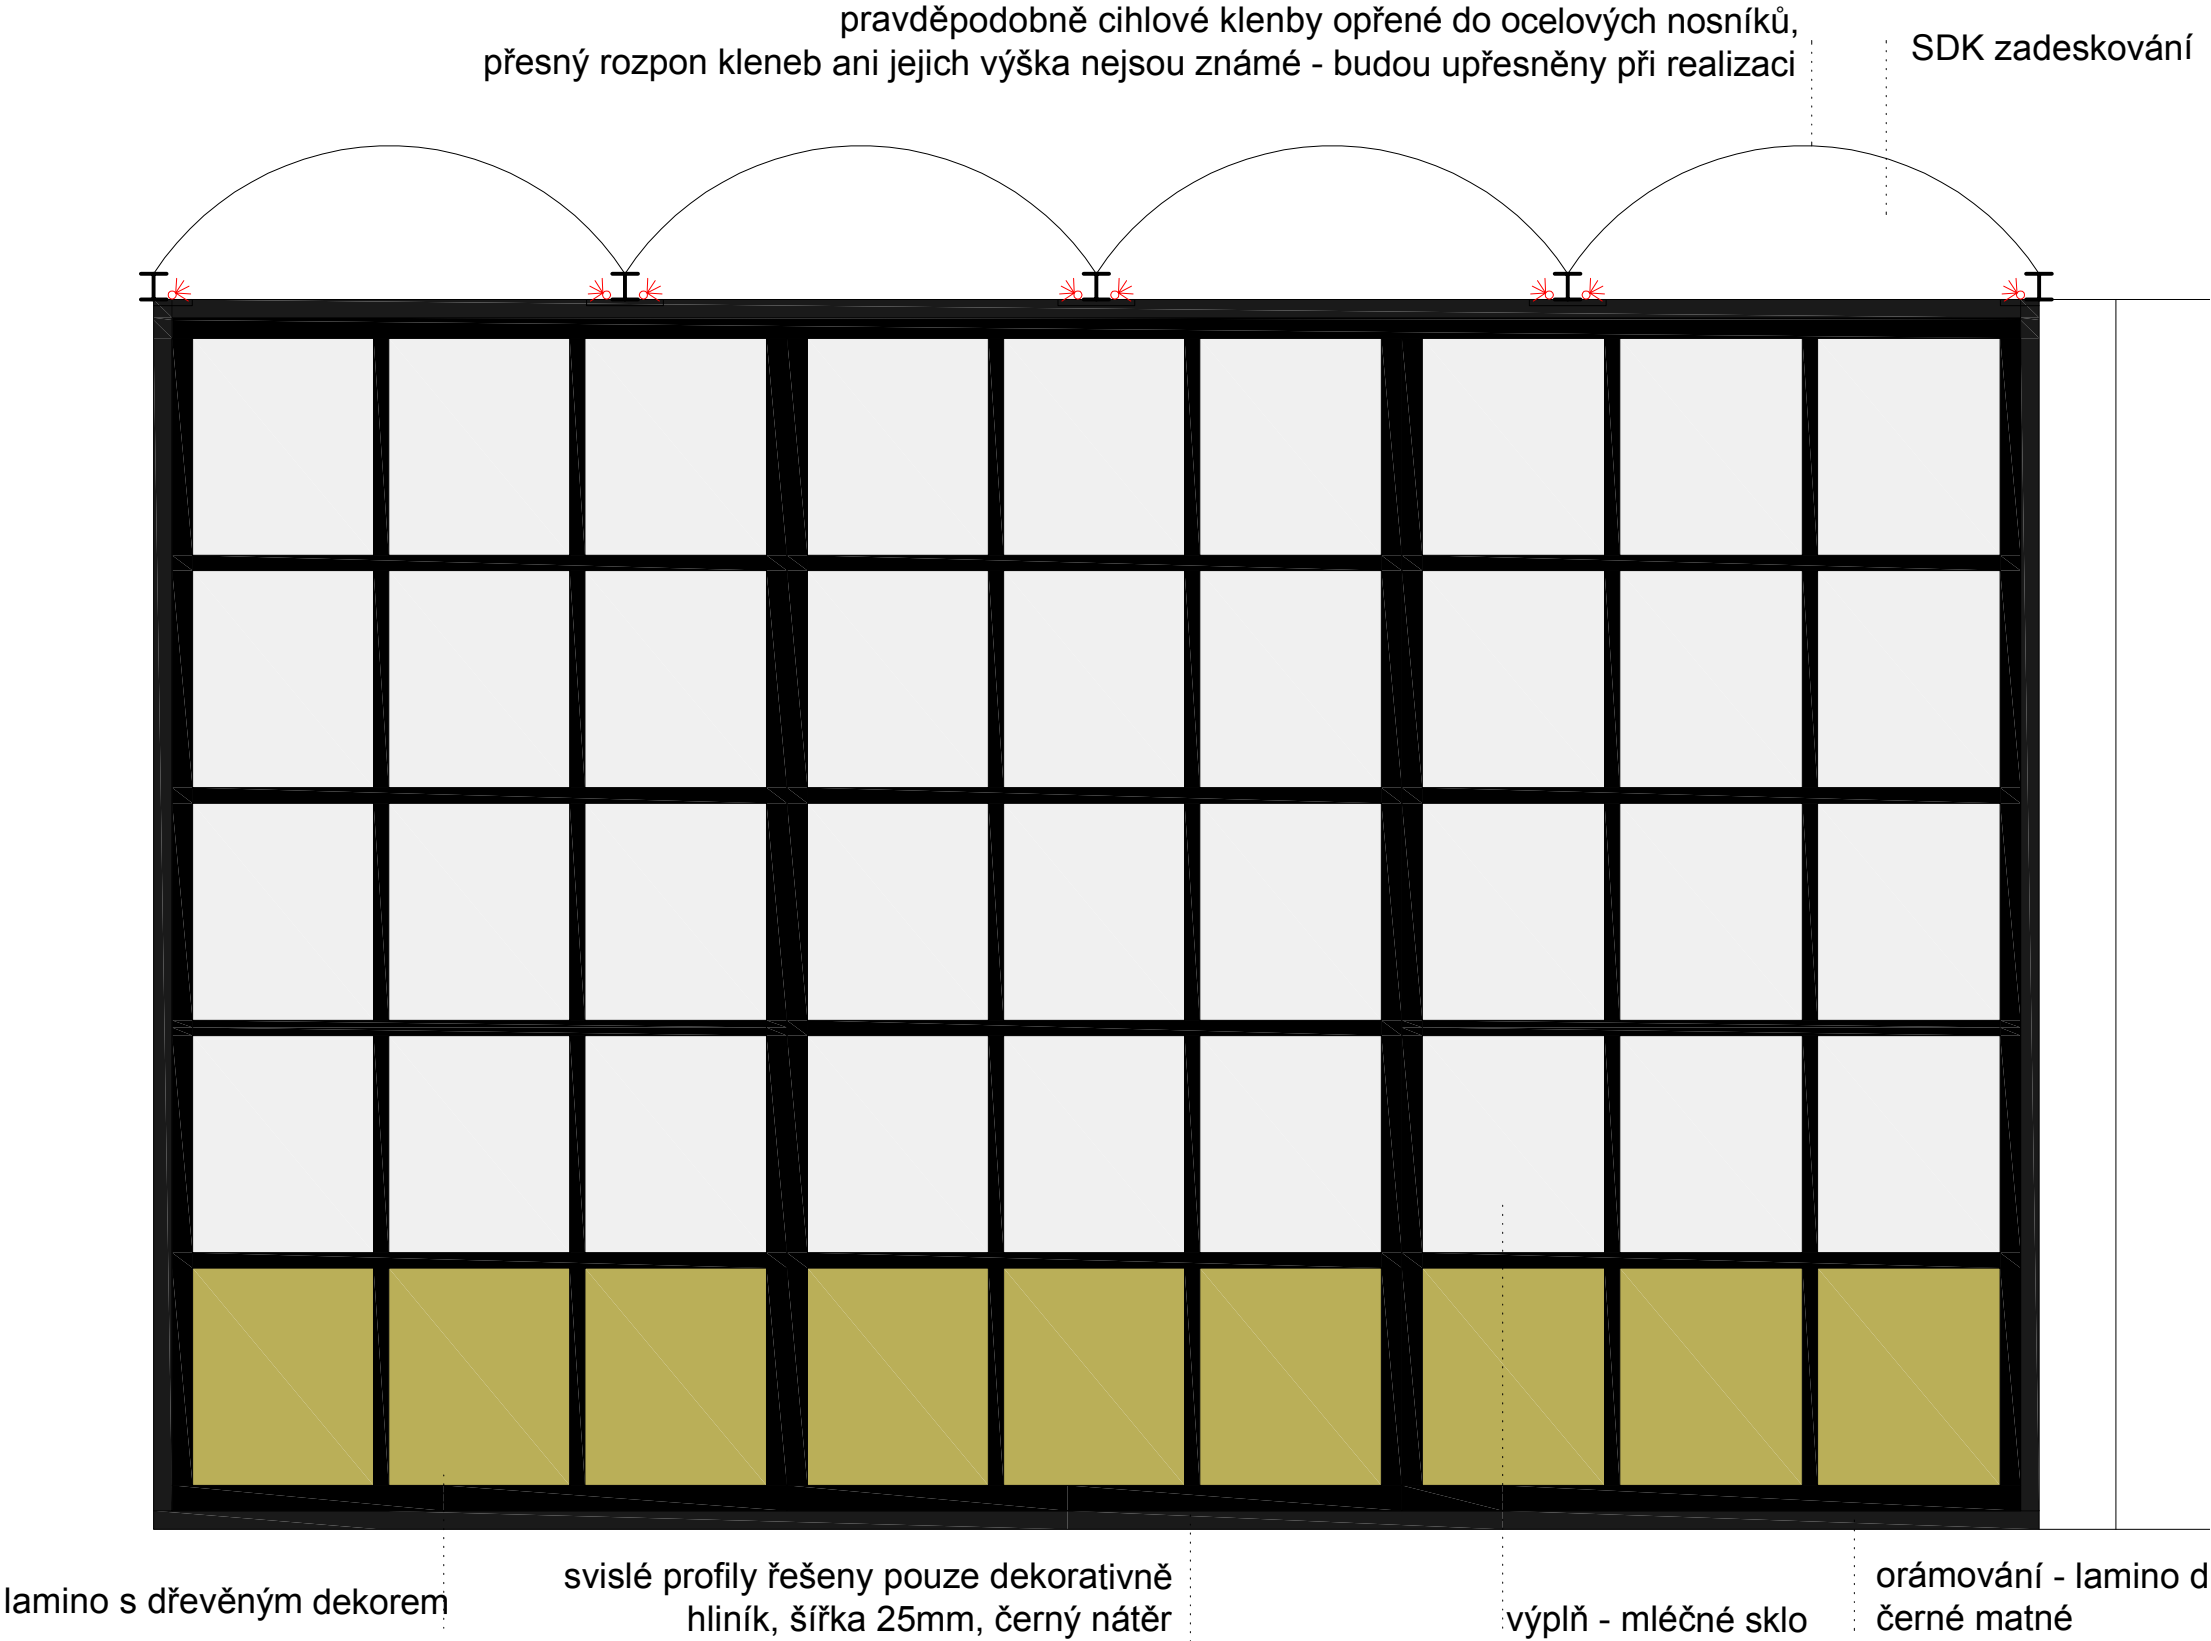


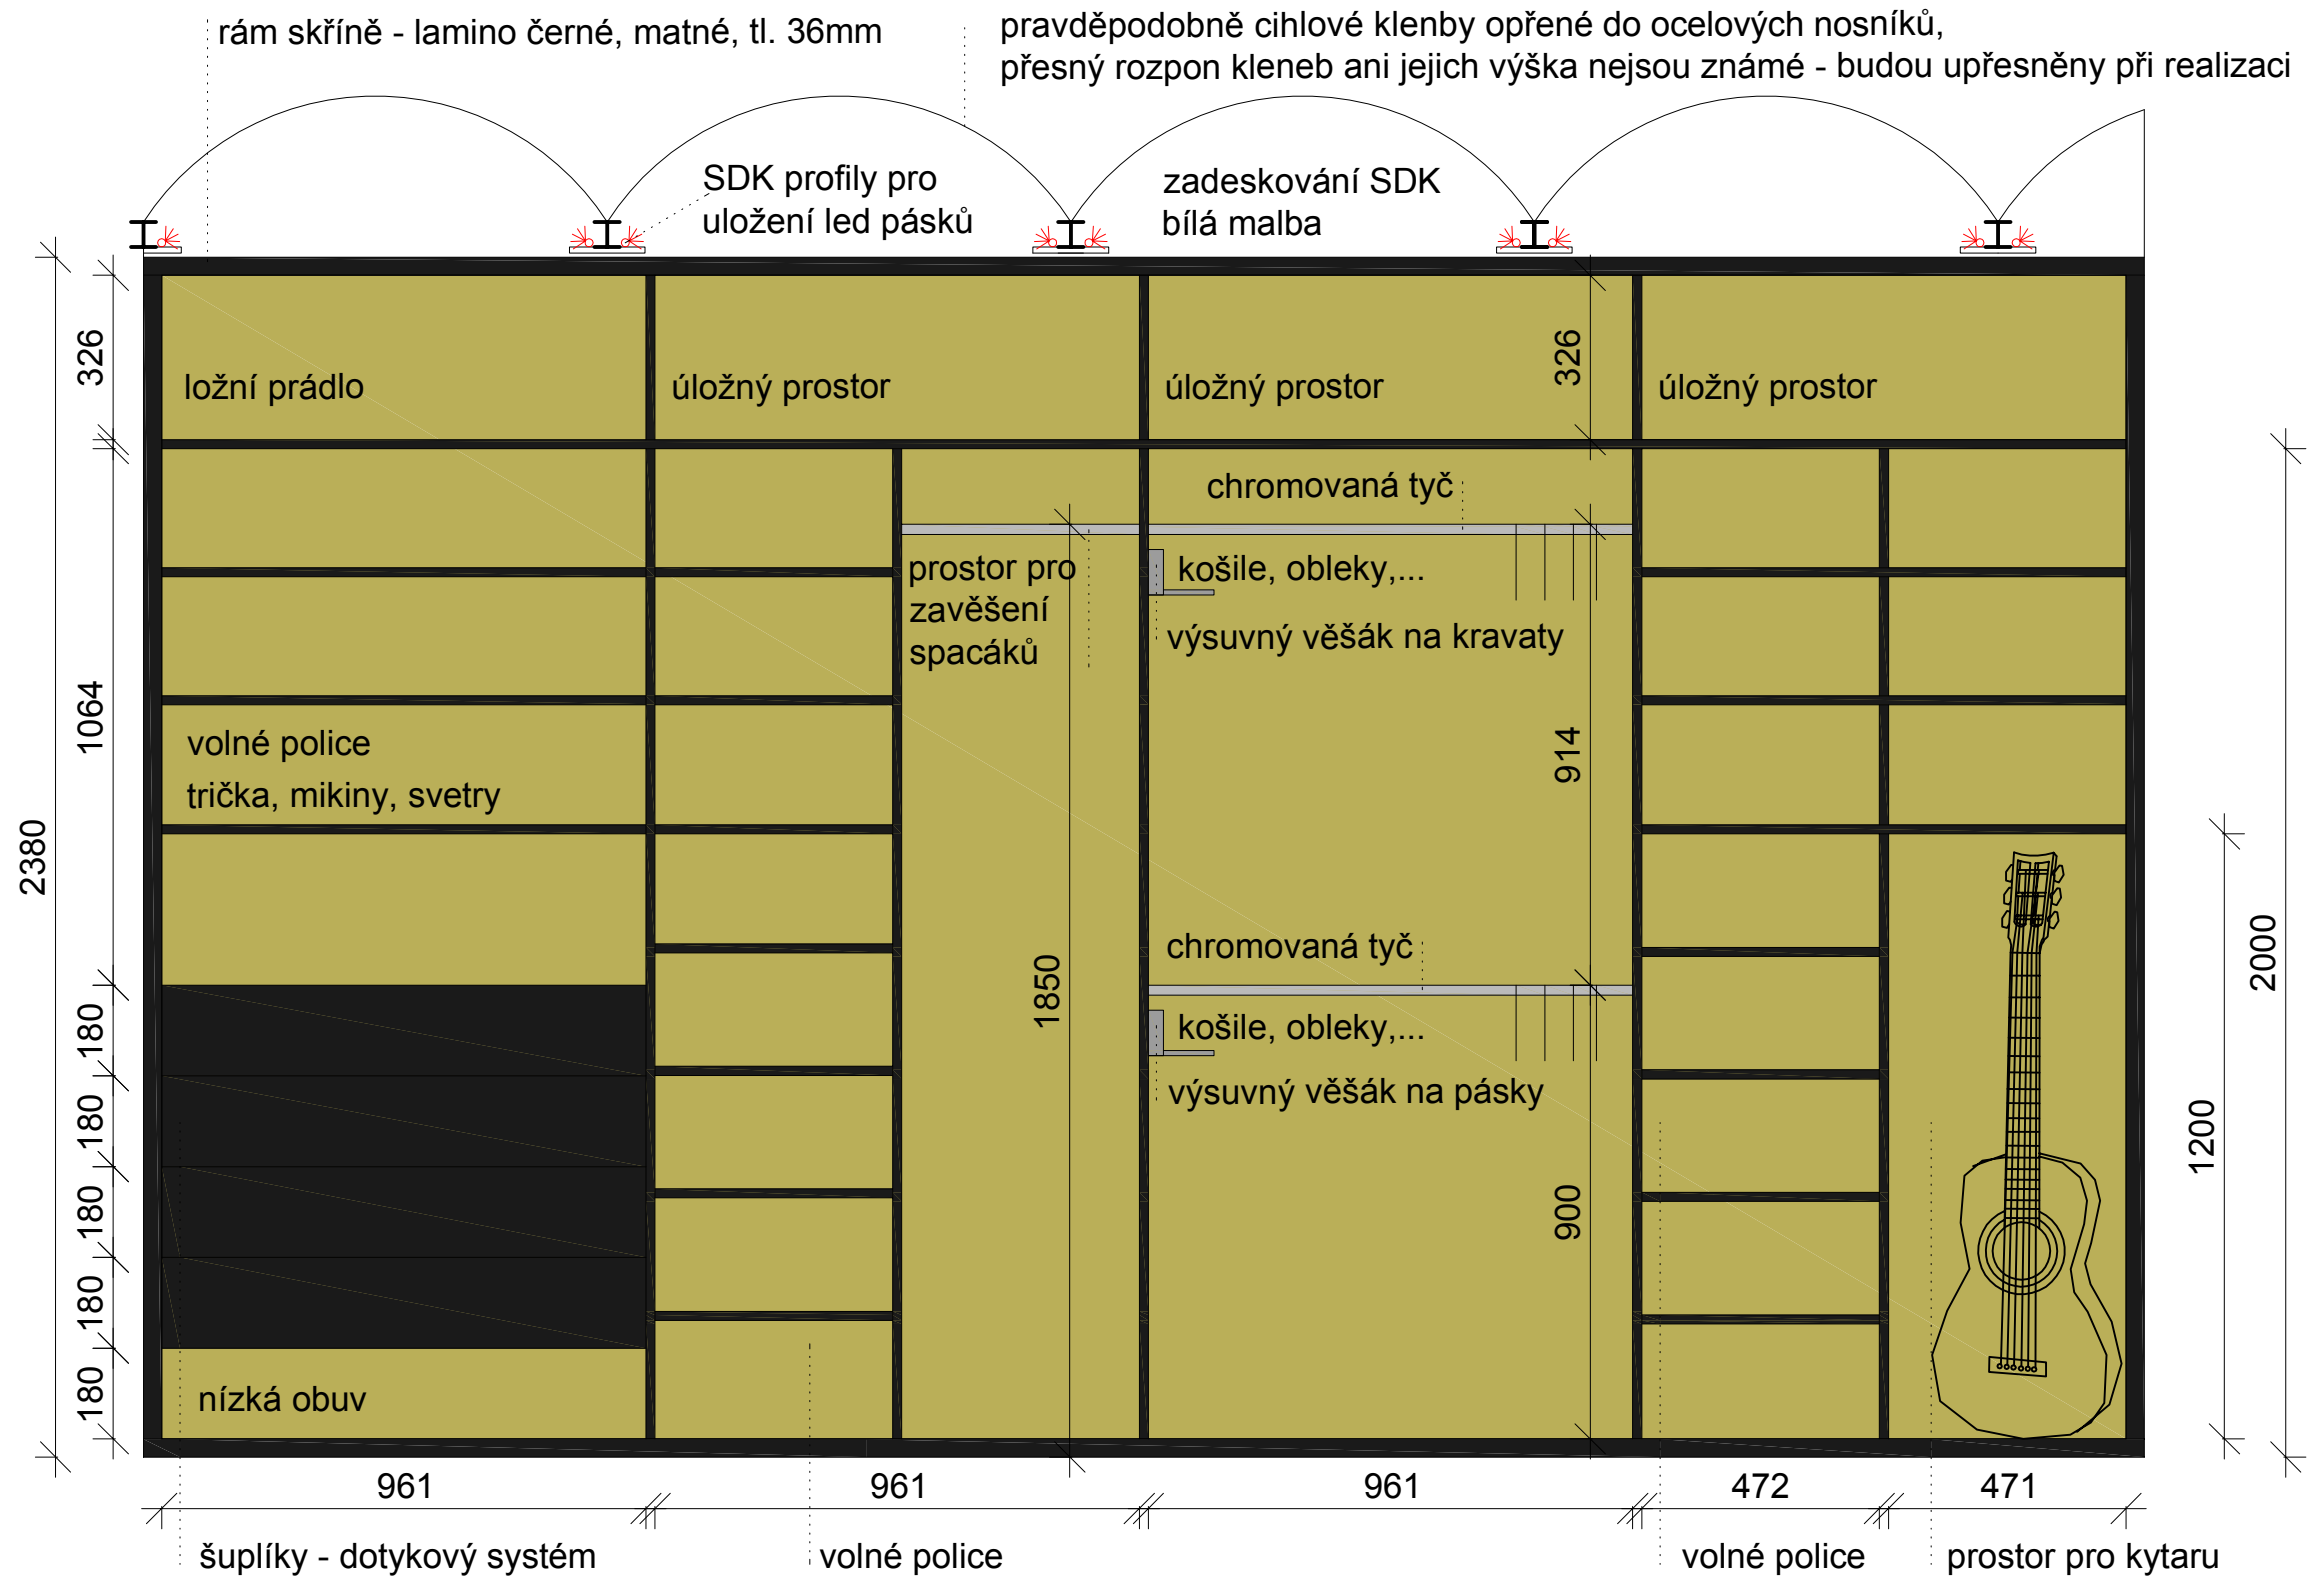


POZNÁMKA: Svítidla na noční stolek budou upřesněna v další fázi návrhu

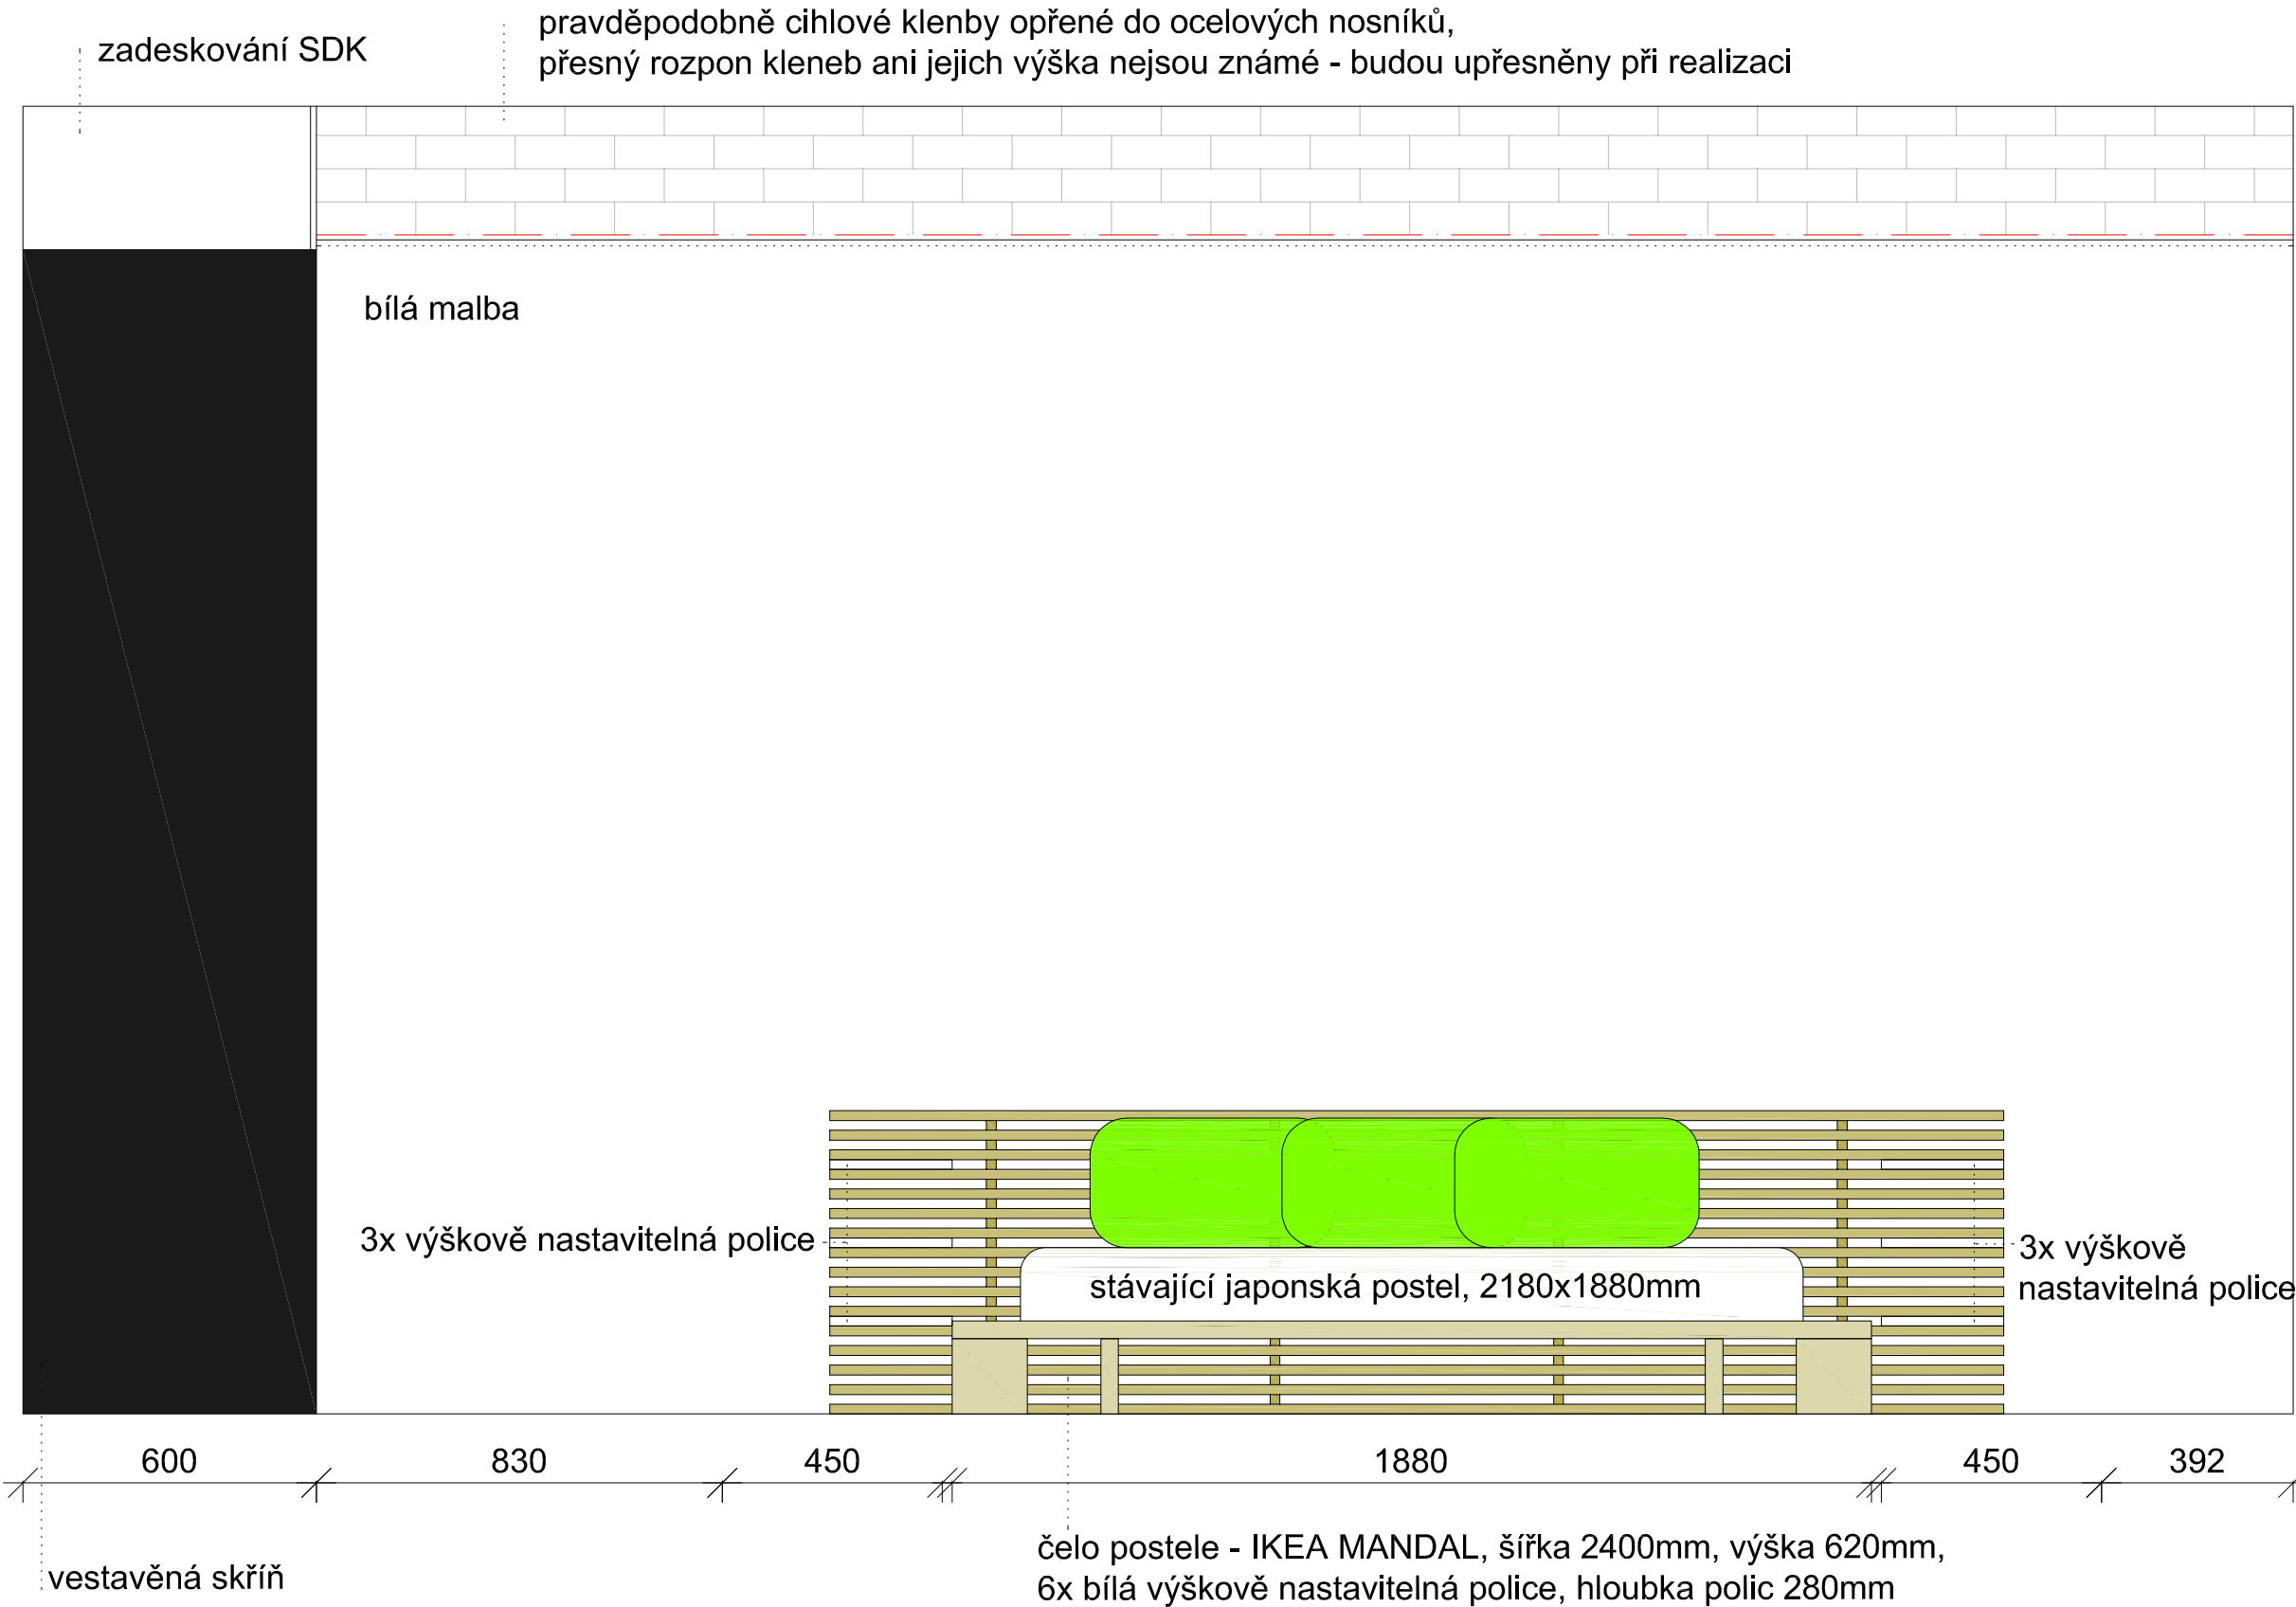

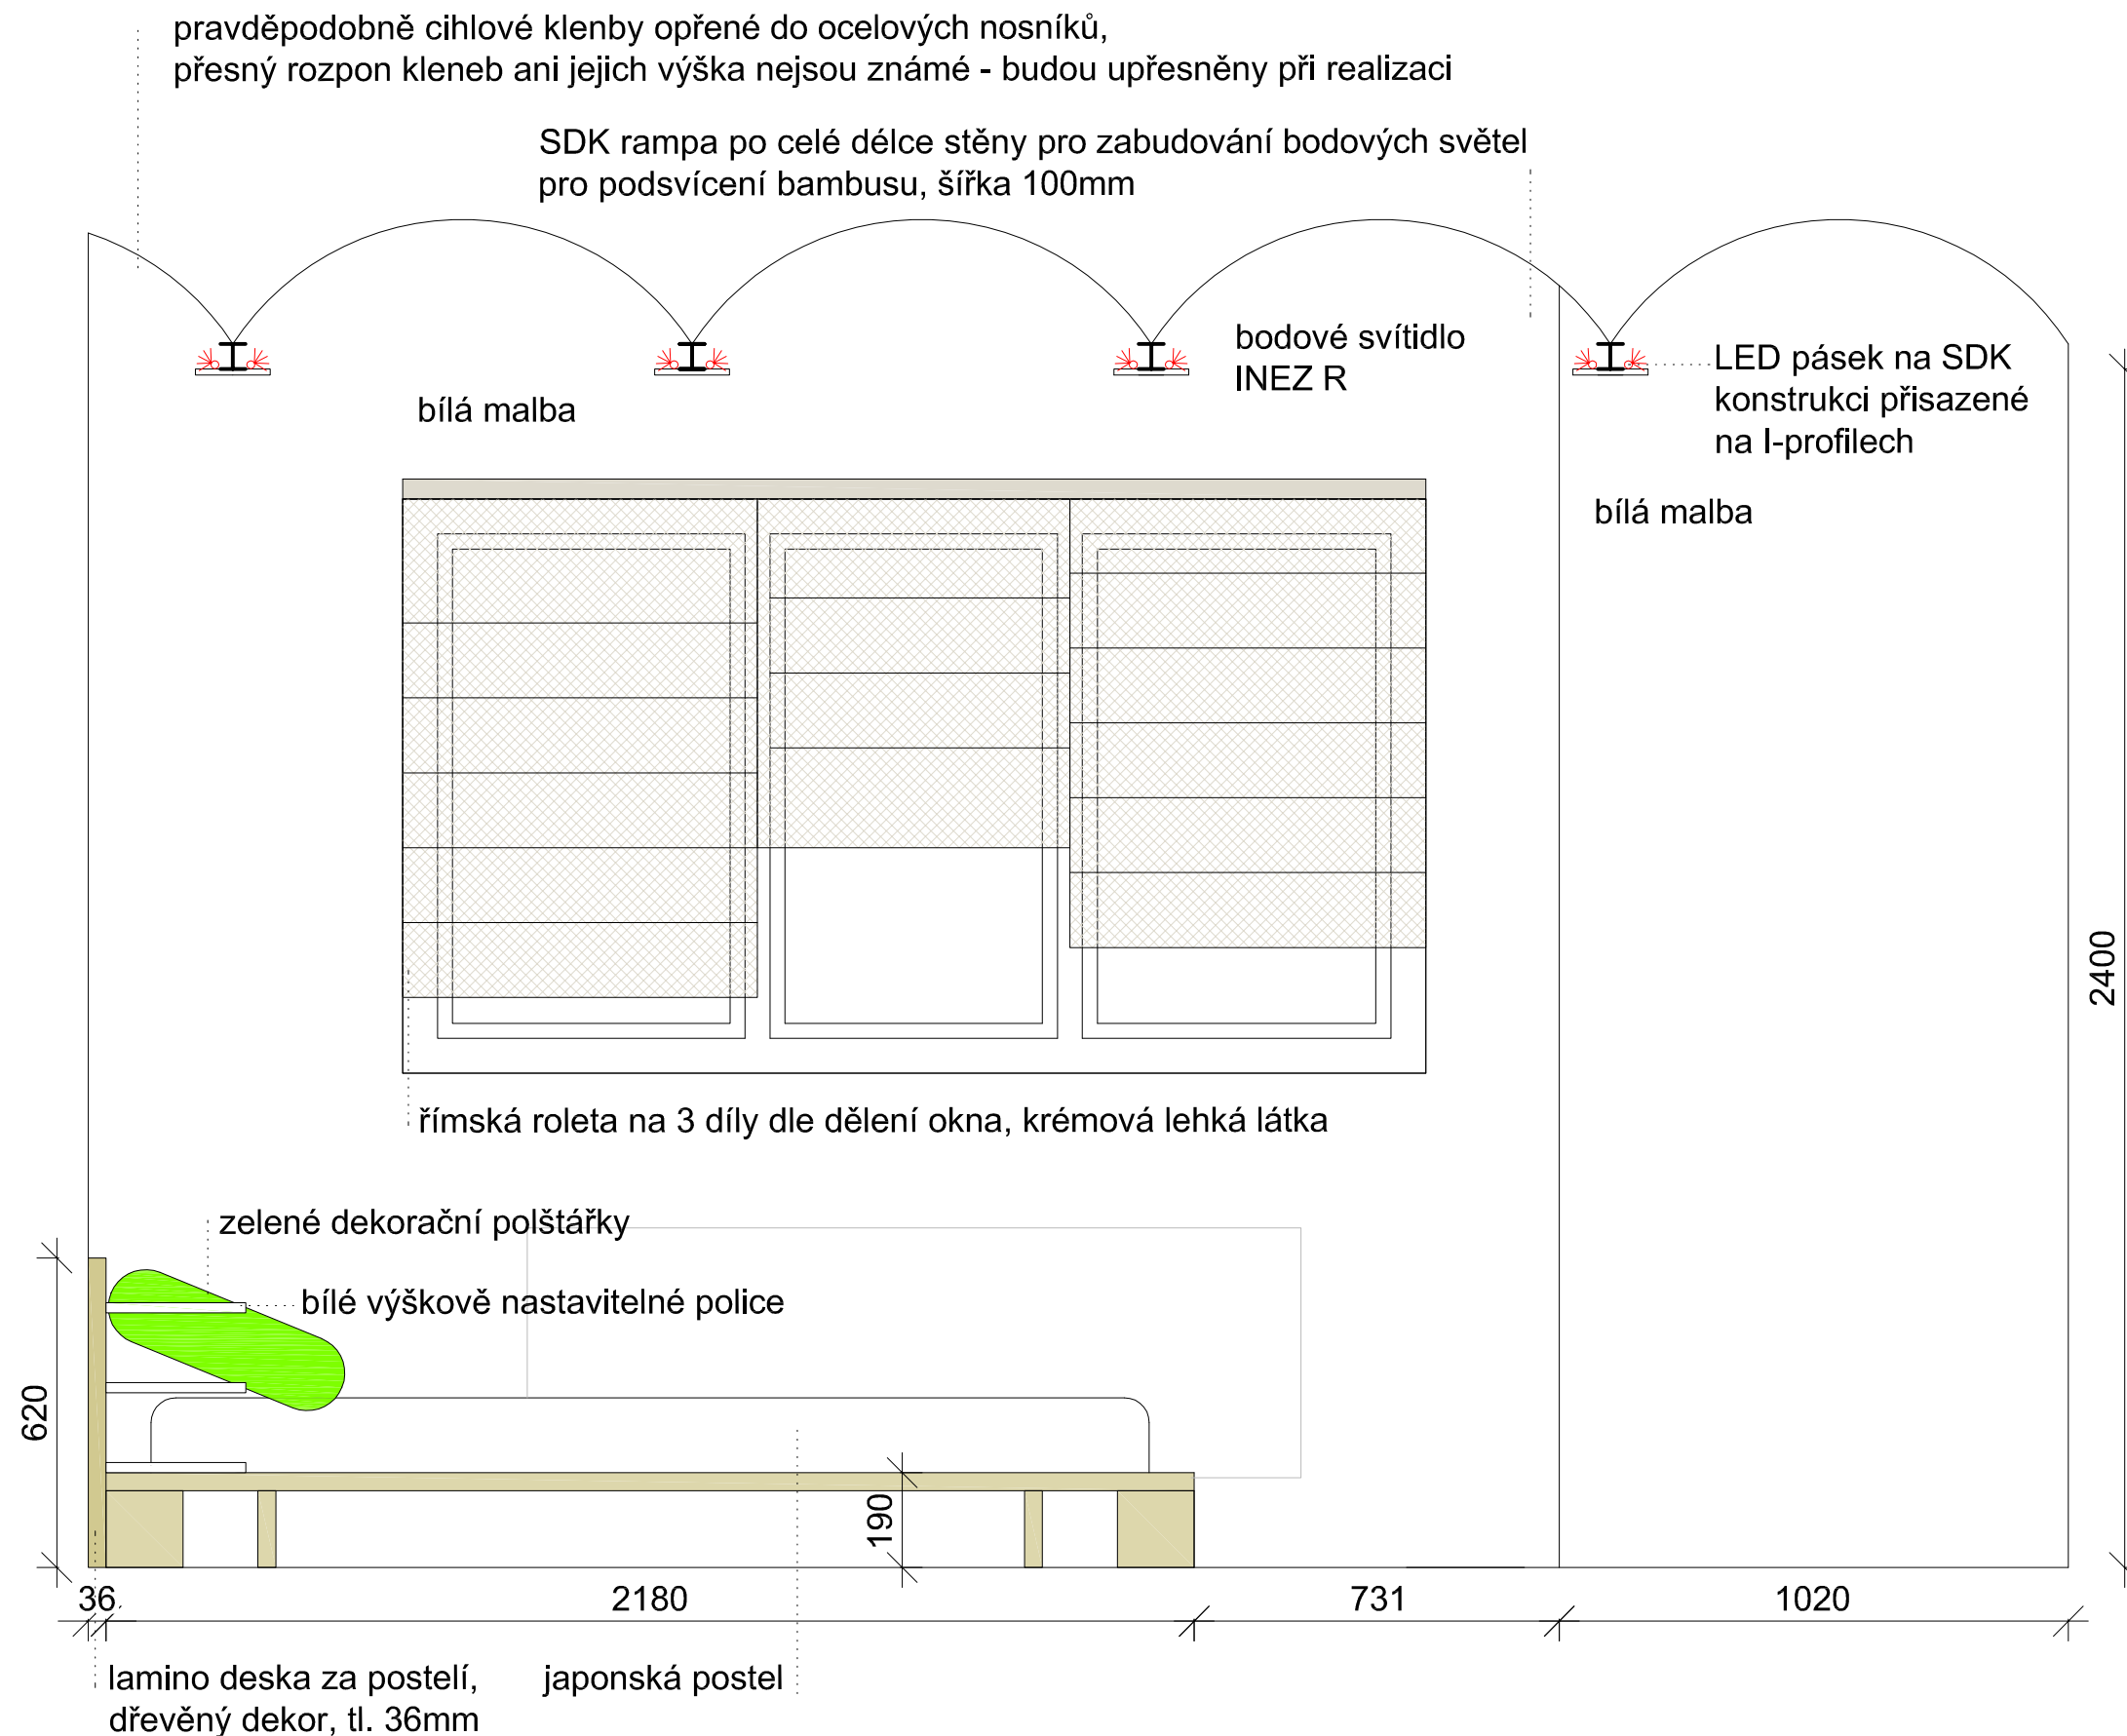

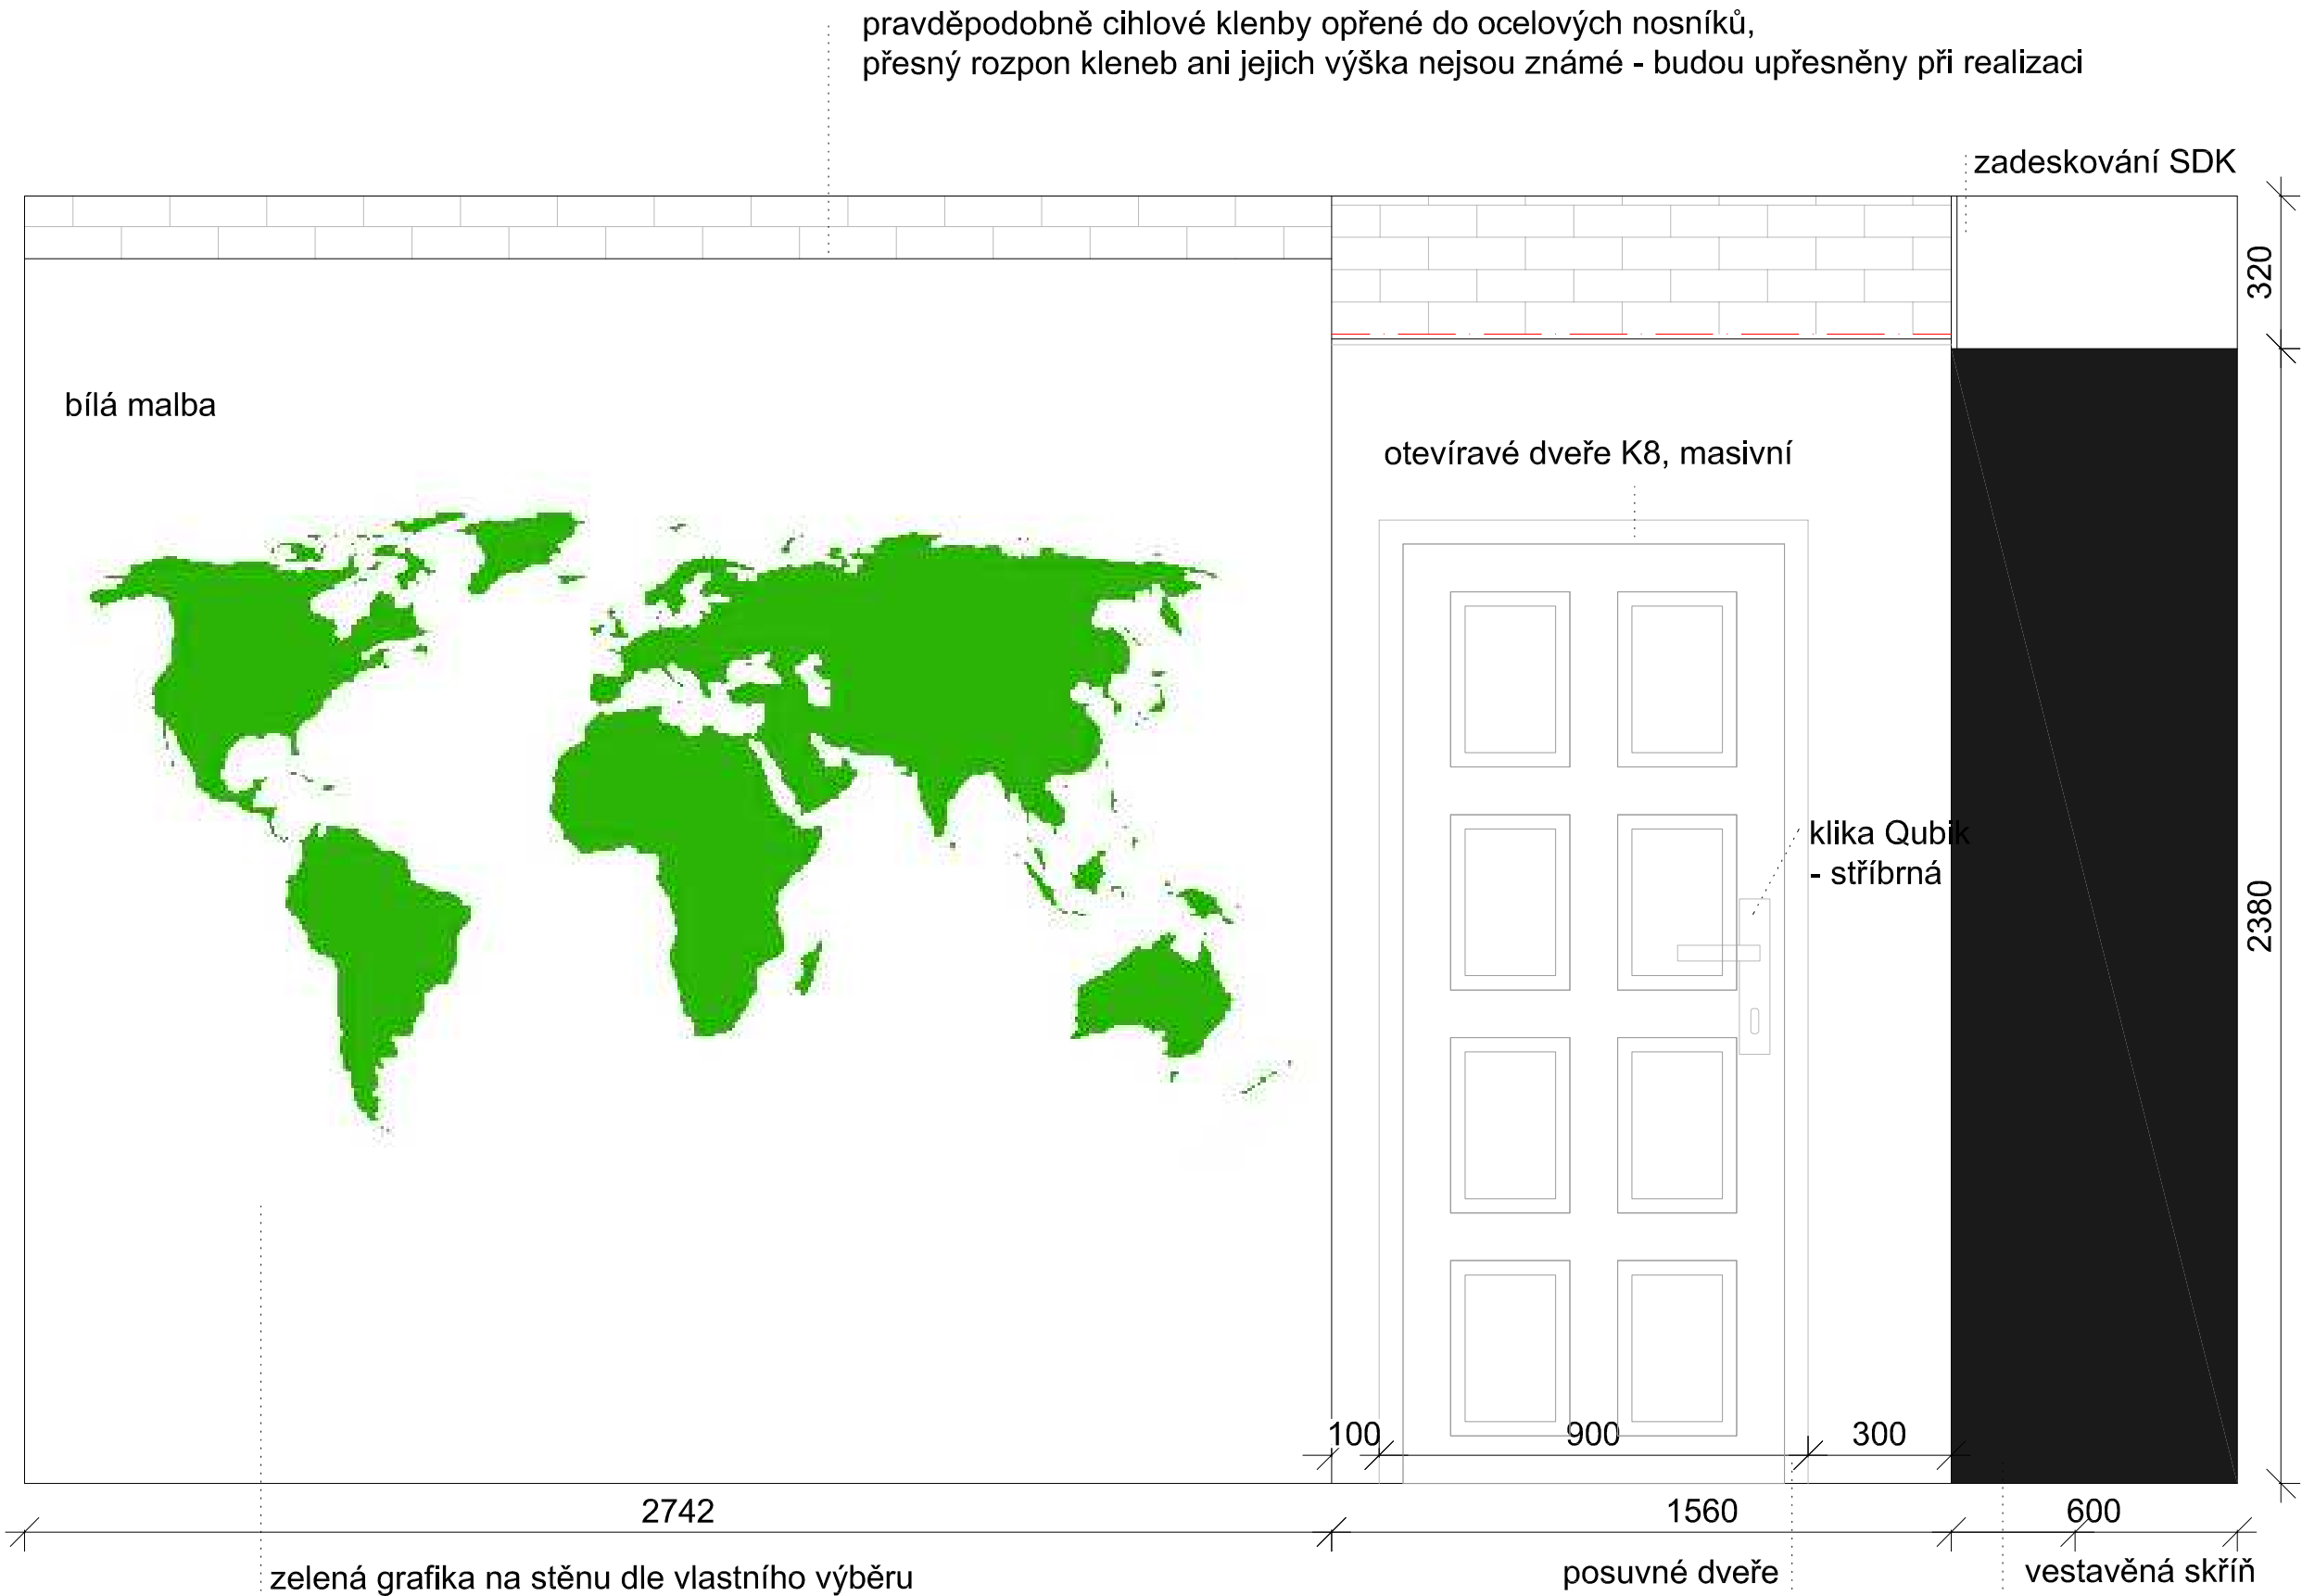

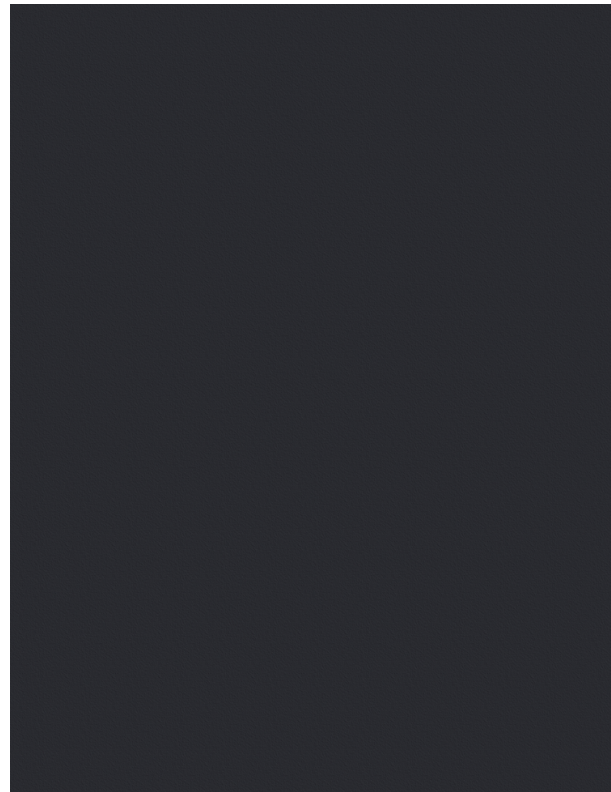

materiál polic vestavěné skříně a rámu
skříně: černé matné lamino Egger
U999 ST2



materiál zad skříně + desky za postelí a polic:
lamino Kronospan Dub přírodní 0757 PR



klika Qubik, metalická
stříbrná



masivní dveře do ložnice, typ K8, šířka 800mm
+ dřevěná zárubeň



vybavení vestavěné skříně: výsuvný držák na kravaty a pásky Hettich



výplň posuvných dveří vestavěné skříně:
pískované sklo




použité stínění v ložnici: Římské rolety, materiál Mode home MIRA SOY 286
- vzorek na vzorkovně





čelo postele IKEA MANDAL, bříza + bílé police, šířka 240cm




stávající postel Japan, rozměr 1880x2180mm, barva přírodní dřevo

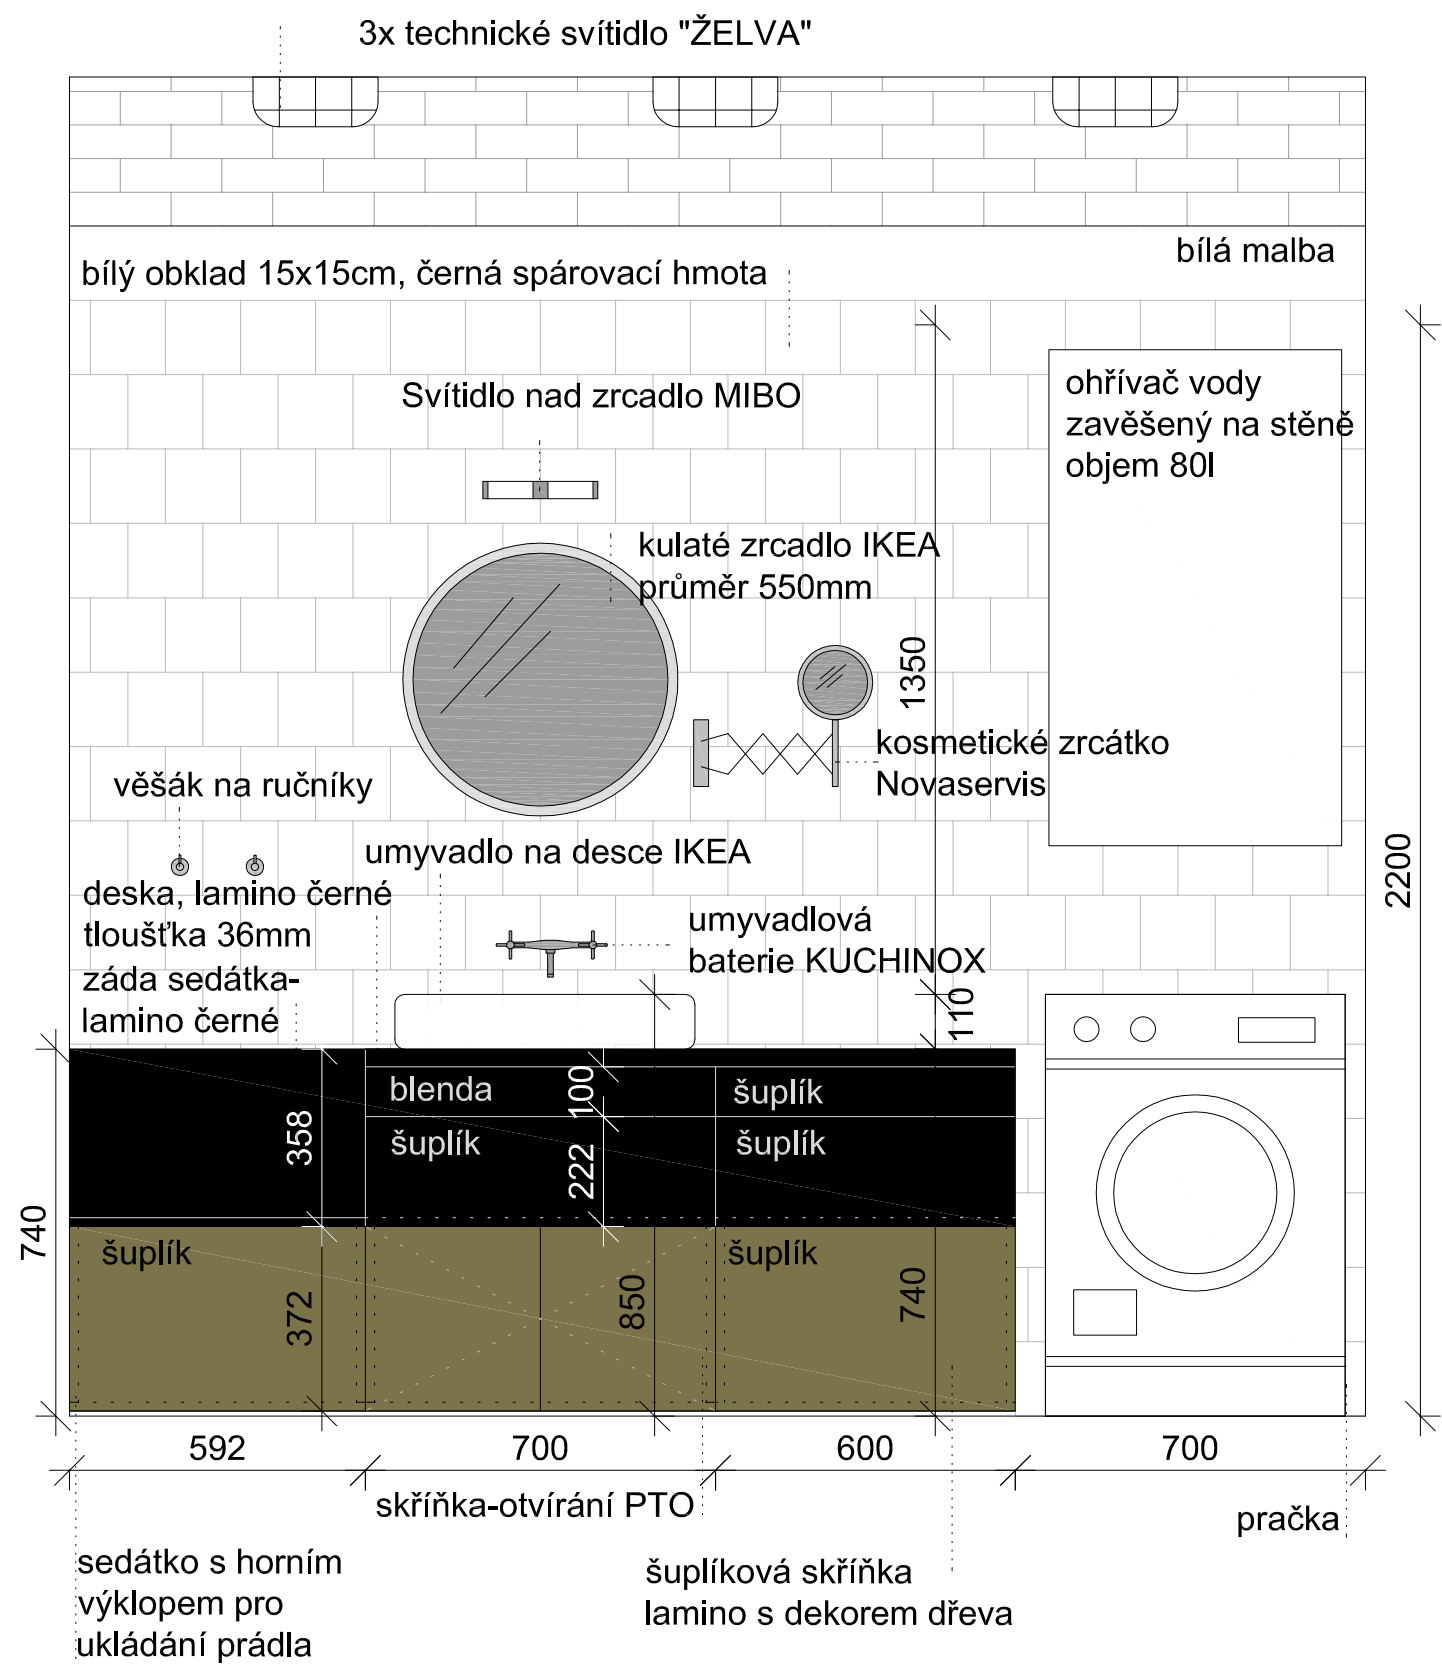


POZNÁMKA: Podlaha v koupelně - betonová stěrka, ve sprchovém koutě - černá mozaika s černou spárovací hmotou vyspádovaná k odtoku

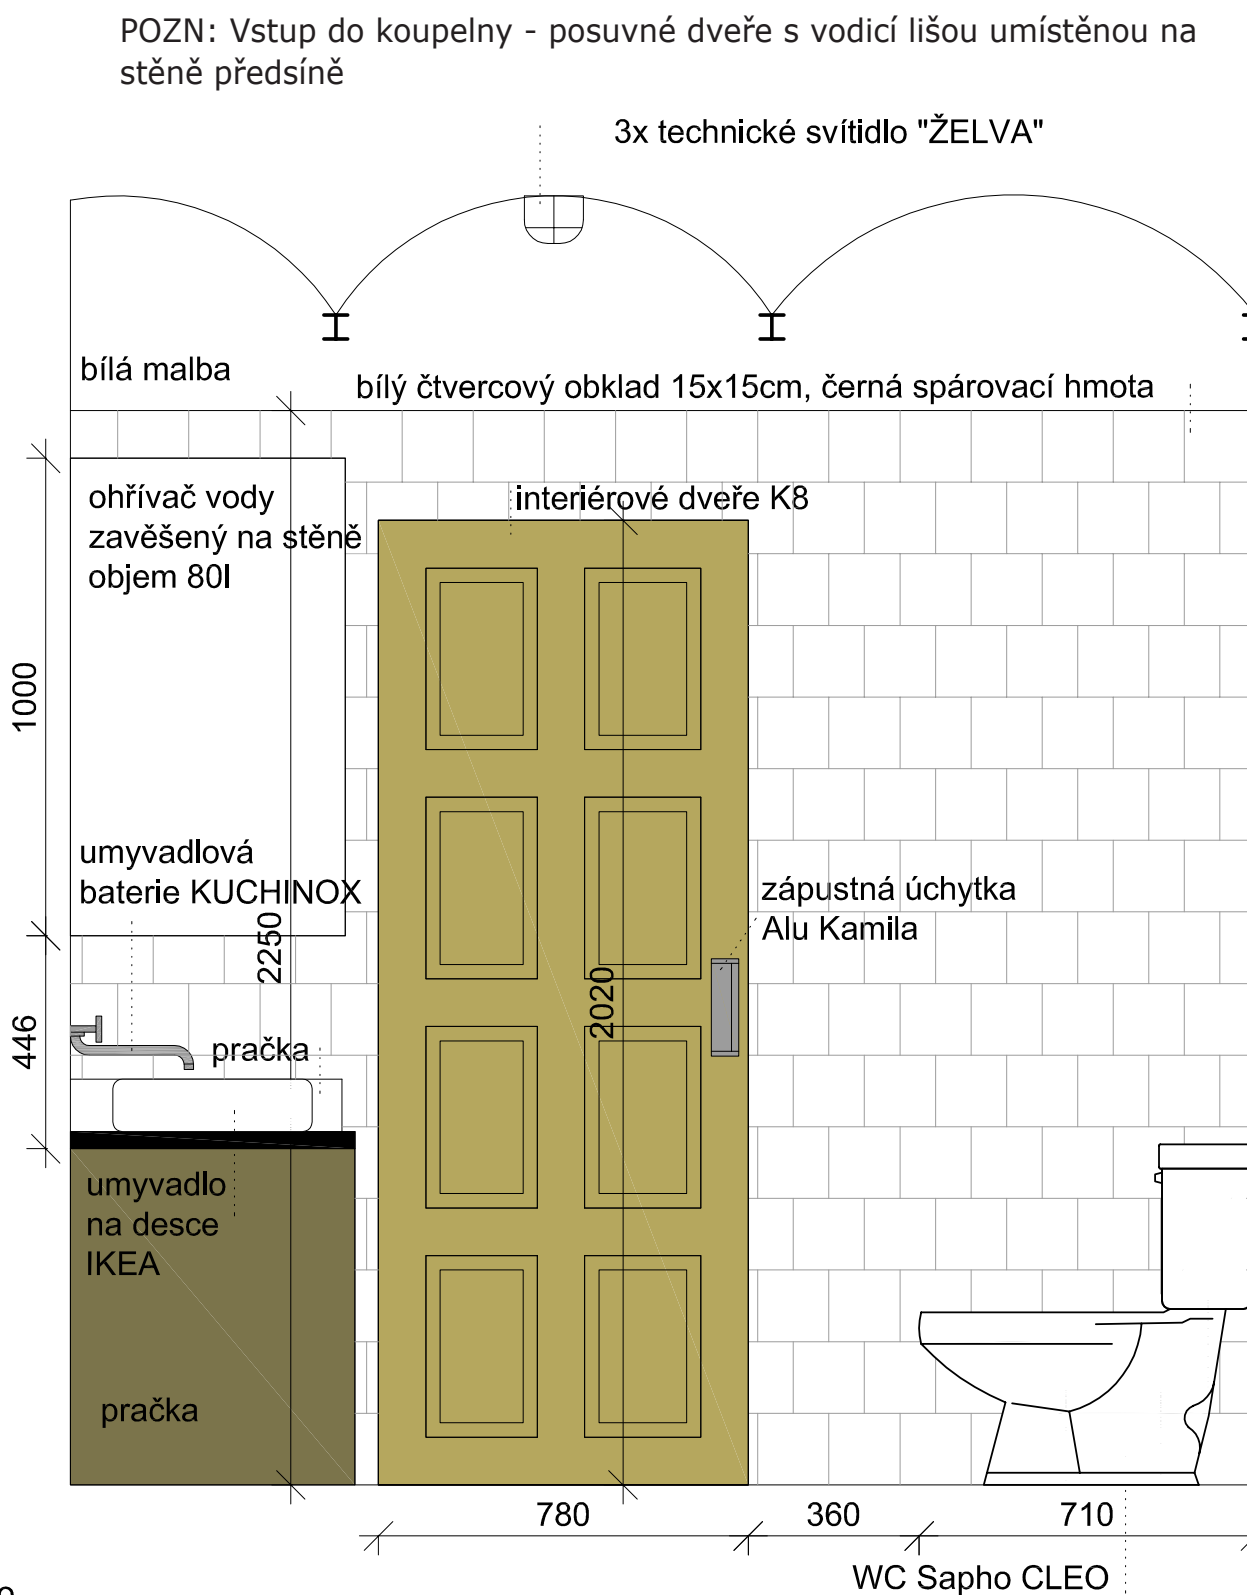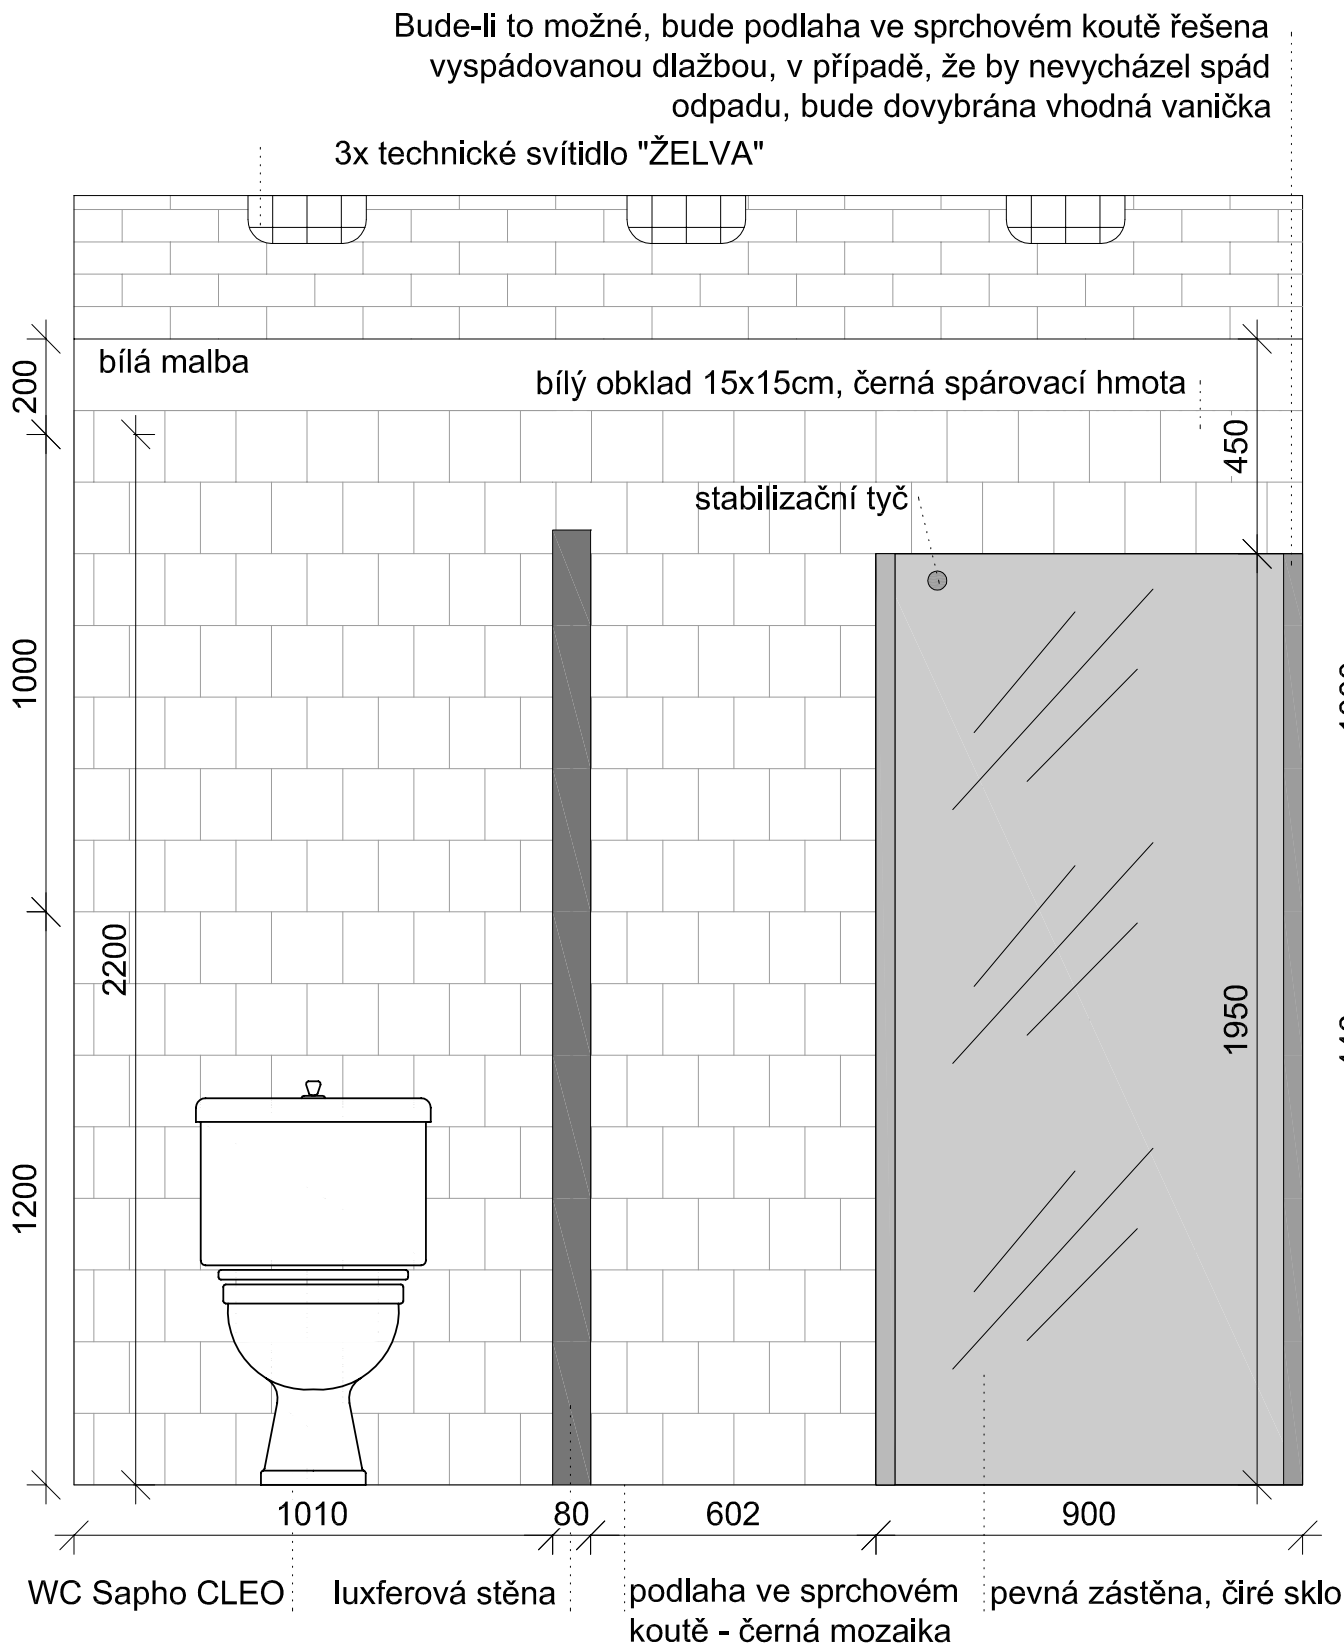

POZNÁMKA: Vstup do sprchového koutu od luxferové stěny otevřený, u obvodové stěny pevná zástěna z čirého skla o šířce 90cm. Pokud to bude z konstrukčního hlediska možné, provede se ve sprchovém koutě vyspádování podlahy. Podlaha ve sprchovém koutě bude řešena černou mozaikou s černou spárovací hmotou. Na podlaze ve zbytku prostoru bude použita betonová stěrka.

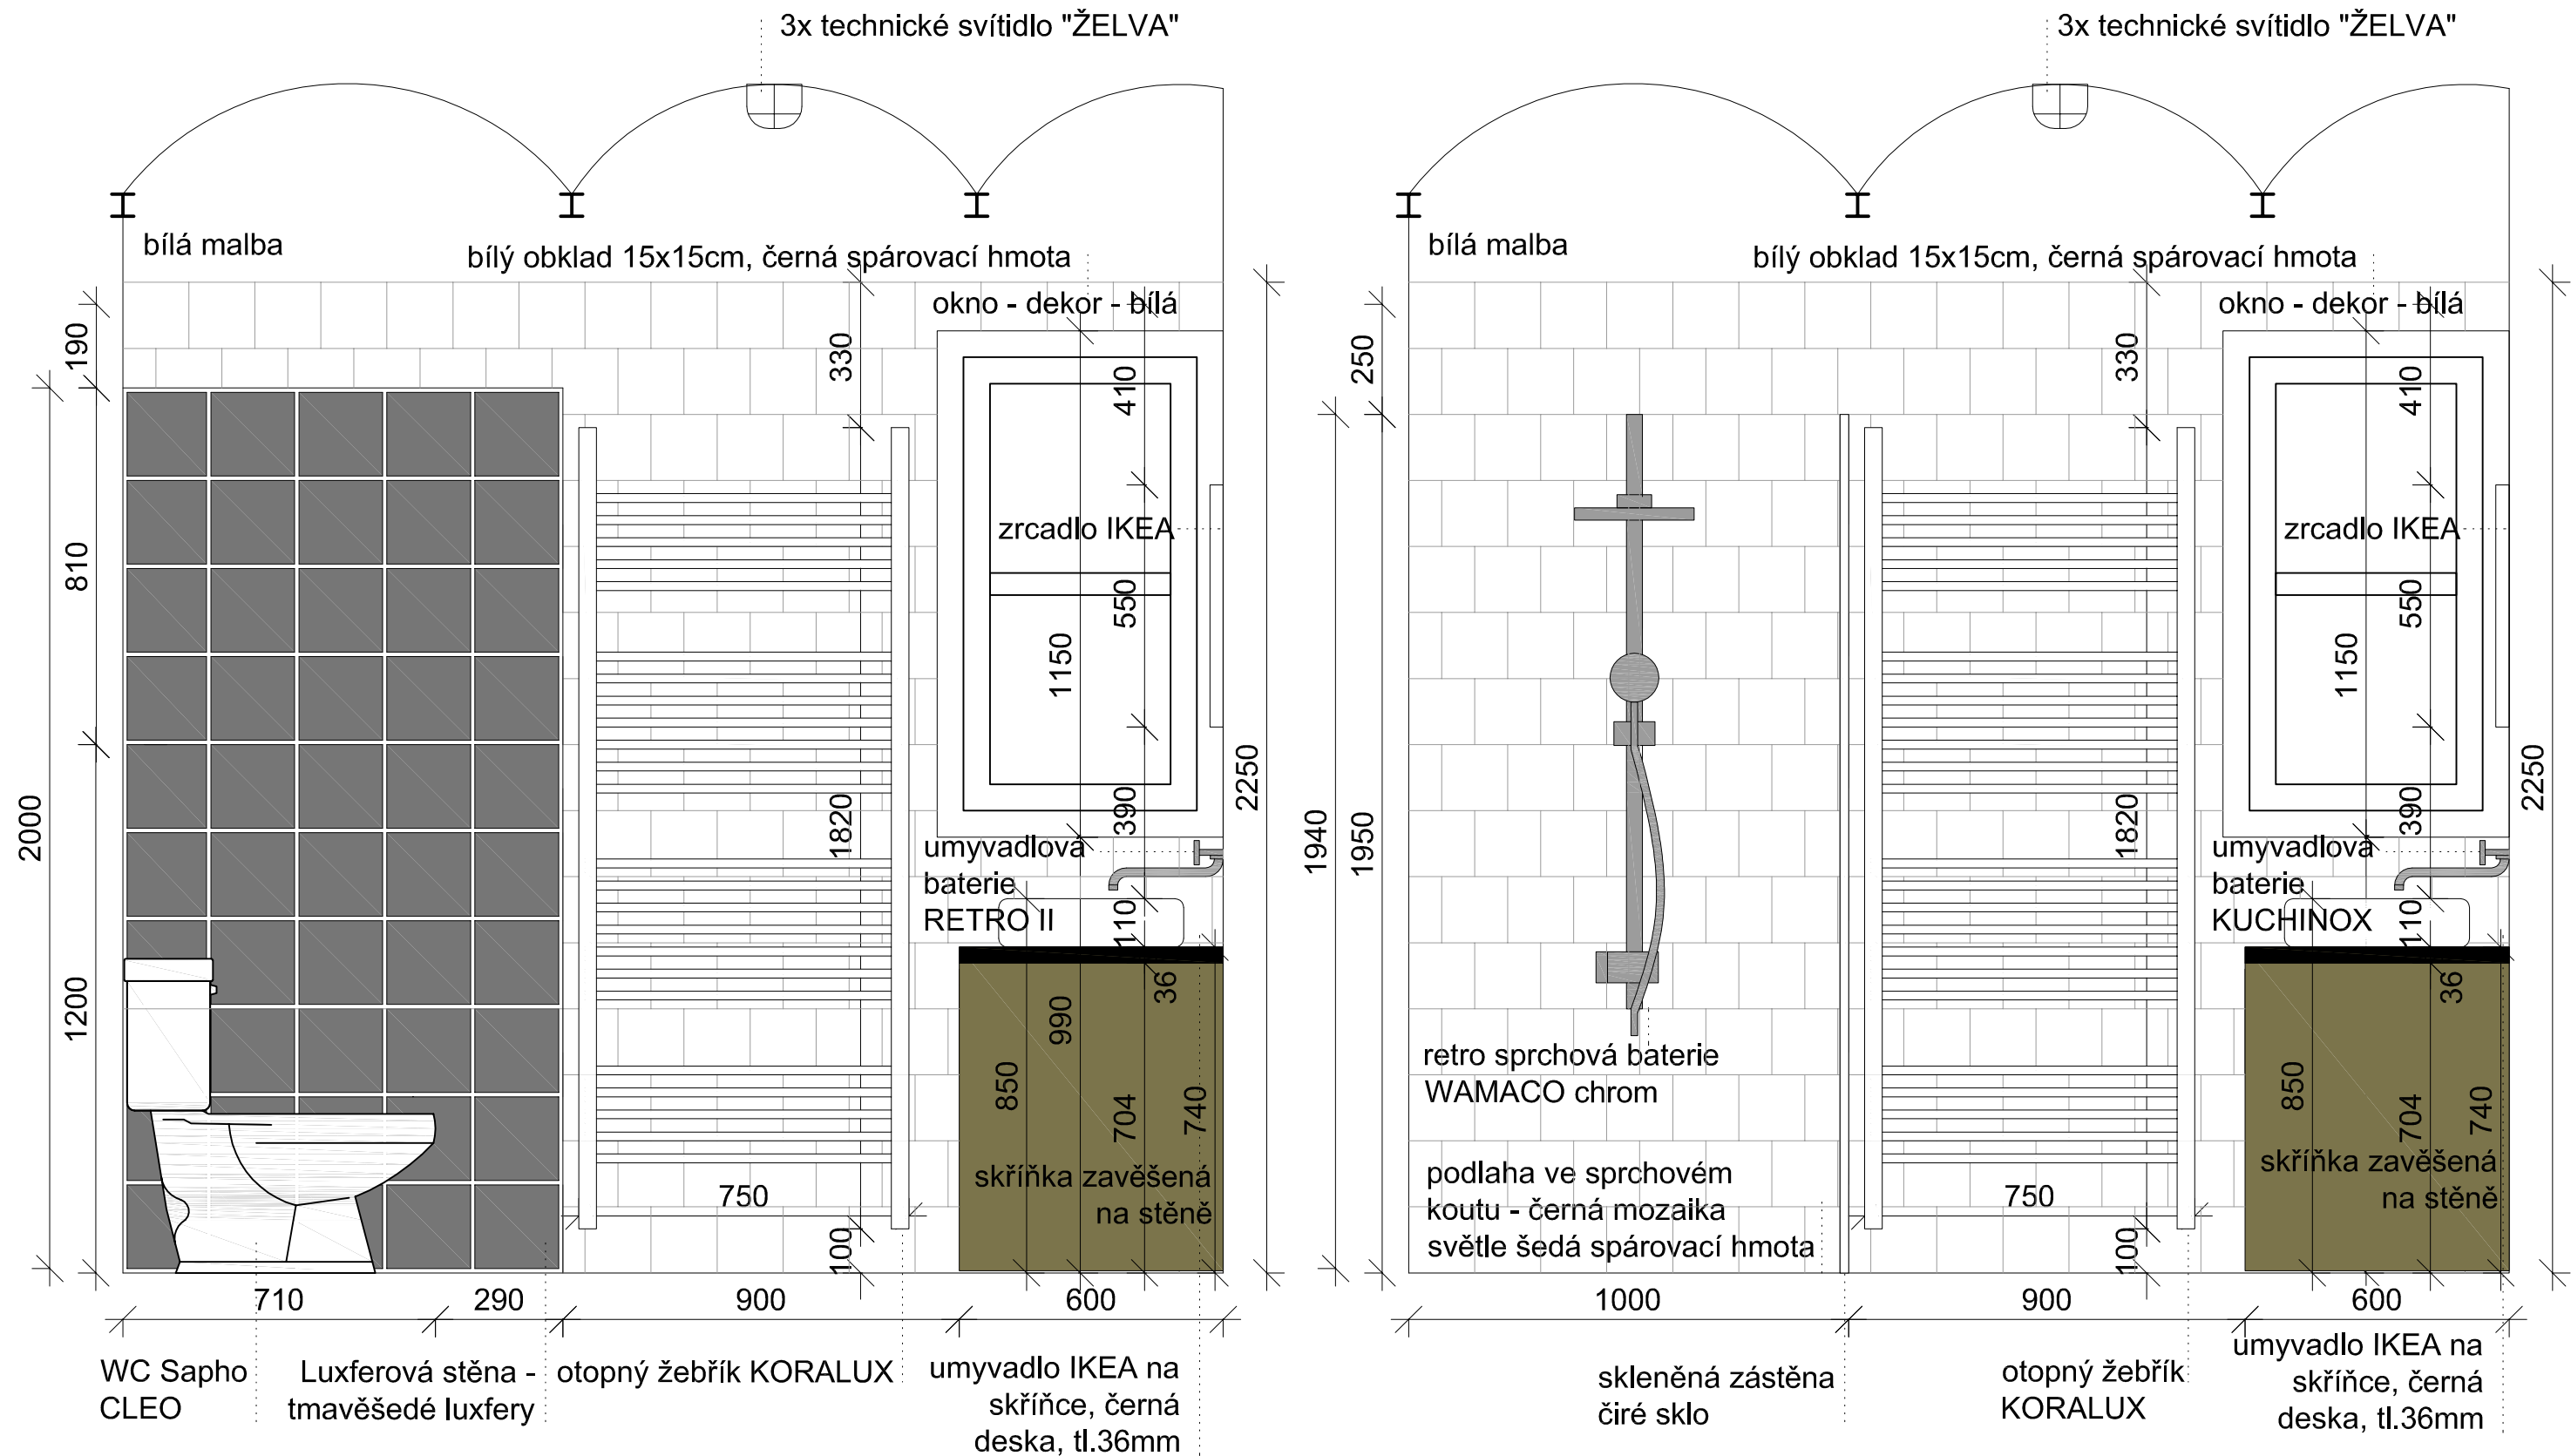

POZNÁMKA: Podlaha v koupelně - betonová stěrka, ve sprchovém koutě - černá mozaika s černou spárovací hmotou vyspádovaná k odtoku

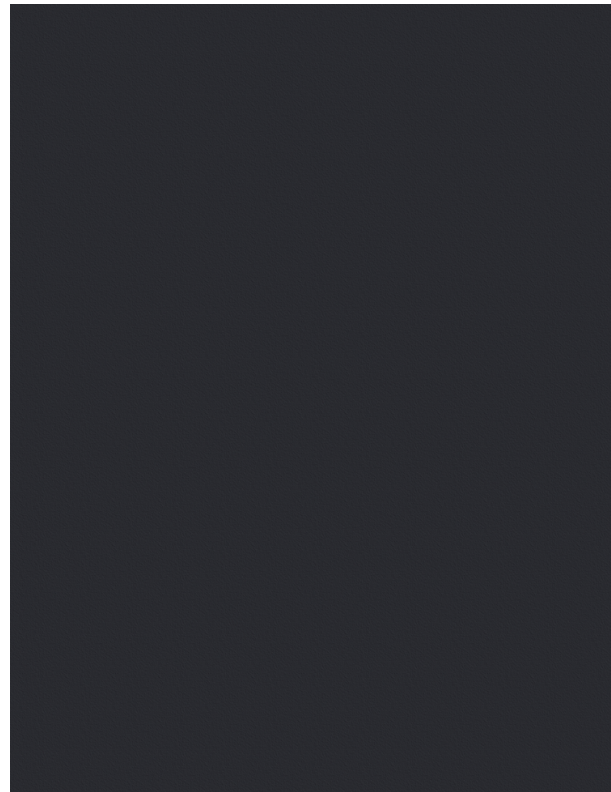


ev. materiál šuplíků pod deskou: černé matné lamino Egger U999 ST2



materiál skříňky do koupelny:
lamino Egger Dub Nebraska přírodní H3331 ST10



luxfery pro luxferovou stěnu: šedé luxfery BASIC

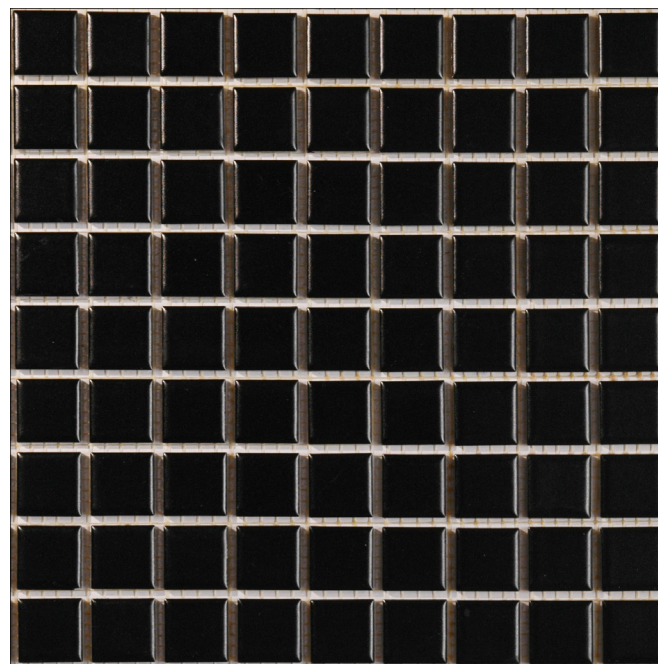

černá mozaika do sprchového koutu,
The Mosaic Factory, 2,5x2,5cm, matná,
světle šedá spárovací hmota



bílý obklad RAKO COLOR ONE:
WAE19104, bílá matná, 15x15cm



podlaha do koupelny - betonová stěrka



umyvadlová nástěnná retro baterie KUCHINOX STILO BKI_080D - chrom



svítidlo nad zrcadlo Rendl MIBO - v případě, že by nebylo možné sehnat lepší variantu - technické svítidlo



věšák na ručníky KILI: věšák kov nerez malý 750420 17, průměr 35mm




Kulaté zrcadlo IKEA KOLJA, průměr 550mm



ideální podoba svítidla nad zrcadlo



RETRO baterie sprchová, nástěnná WAMACO - chrom

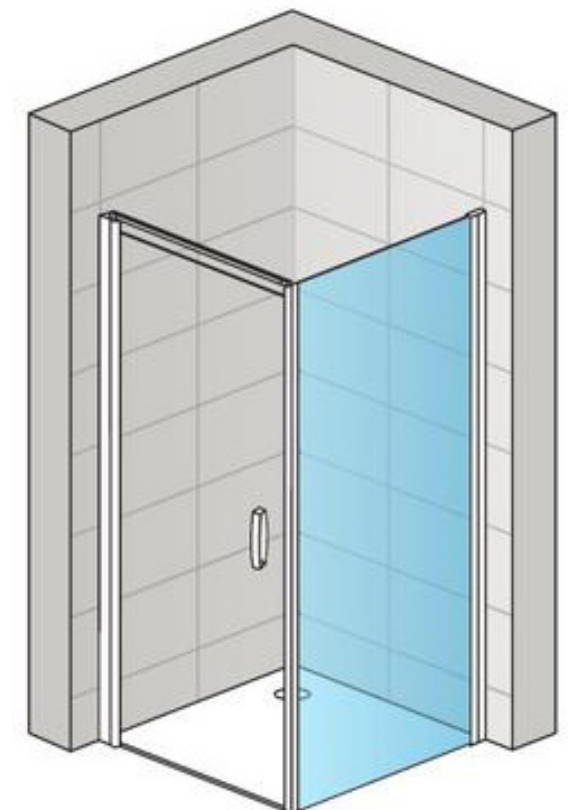

sprchová zástěna, čiré sklo, 900x1950mm



technické svítidlo do koupelny ŽELVA



kombi WC Sapho CLEO



umyvadlo HAMNVIKEN IKEA, 60x45x11cm



otopný žebřík KORALUX KLC
1820.750, 1820x750mm, bílý



reference ozdobného kování posuvných dveří do
koupelny, v případě vysoké ceny kování nahra-
zeno levnější alternativou



masivní posuvné dveře do
koupelny, zafrézovaná úchytky,
ozdobný posuvný systém



kosmetické zrcátko NOVASERVIS, 6968,
chrom



úchytky posuvných dveří - KILI Kamila, ma-
teriál - matný hliník







