

DESIGN MANUÁL PRODEJEN SOLODOOR

BAREVNÉ ŘEŠENÍ A MATERIÁLOVÉ ŘEŠENÍ

LOGA

KOVOVÉ STOJANY

STOJAN - VZORKY MATERIÁLŮ - VELKÝ

STOJAN - VZORKY SKLA

STOJAN - VZORKY MATEIÁLŮ - MALÝ


STOJAN - VZORKY KLIK

STOJAN - VÝSUVNÝ

VZOROVÁ KANCELÁŘ


VIZUALIZACE VZOROVÉ PRODEJNY

BAREVNÉ A MATERIÁLOVÉ ŘEŠENÍ

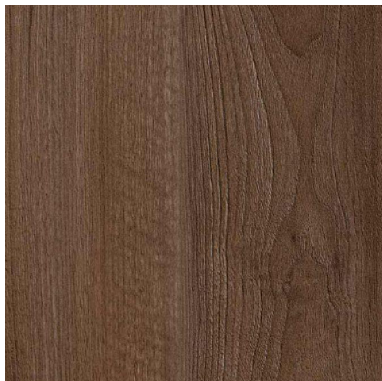

NÁBYTEK

- laminovaná dřevotříska EGGER
H3702 ST10 Tobacco Pacific Walnut = ořech

 


VÝMALBA STĚN

- světle zelená
NCS EDITION 2 S1015-B80G



ČALOUNĚNÍ - ŽIDLE, POLSTRY

- sytě zelená
RGB 57, 117, 57
RAL 6001 smaragdově zelená

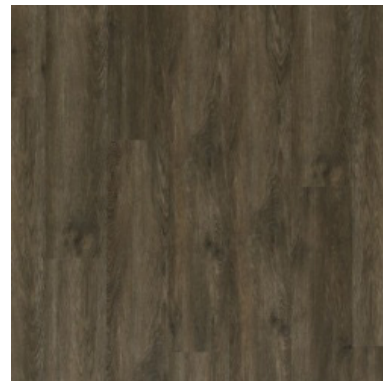

PODLAHA

- Berry Vinyl PureLoc DUB horský 3161 - 3033



DOPLŇKOVÁ VÝMALBA STĚN - ZVÝRAZNĚNÉ ČÁSTI

- světle oranžová
NCS EDITION 2 S1030-Y40R

- platí **u všech částí oranžové výmalby**, barvu je
doporučeno vyzkoušet přímo na místě na vzorku na stěně



venkovní fasáda


- šedá mat

Flugger 5502

LOGO “A”

umístění:


- nad partnerský program
- nad novinky
- nad výsuvný systém

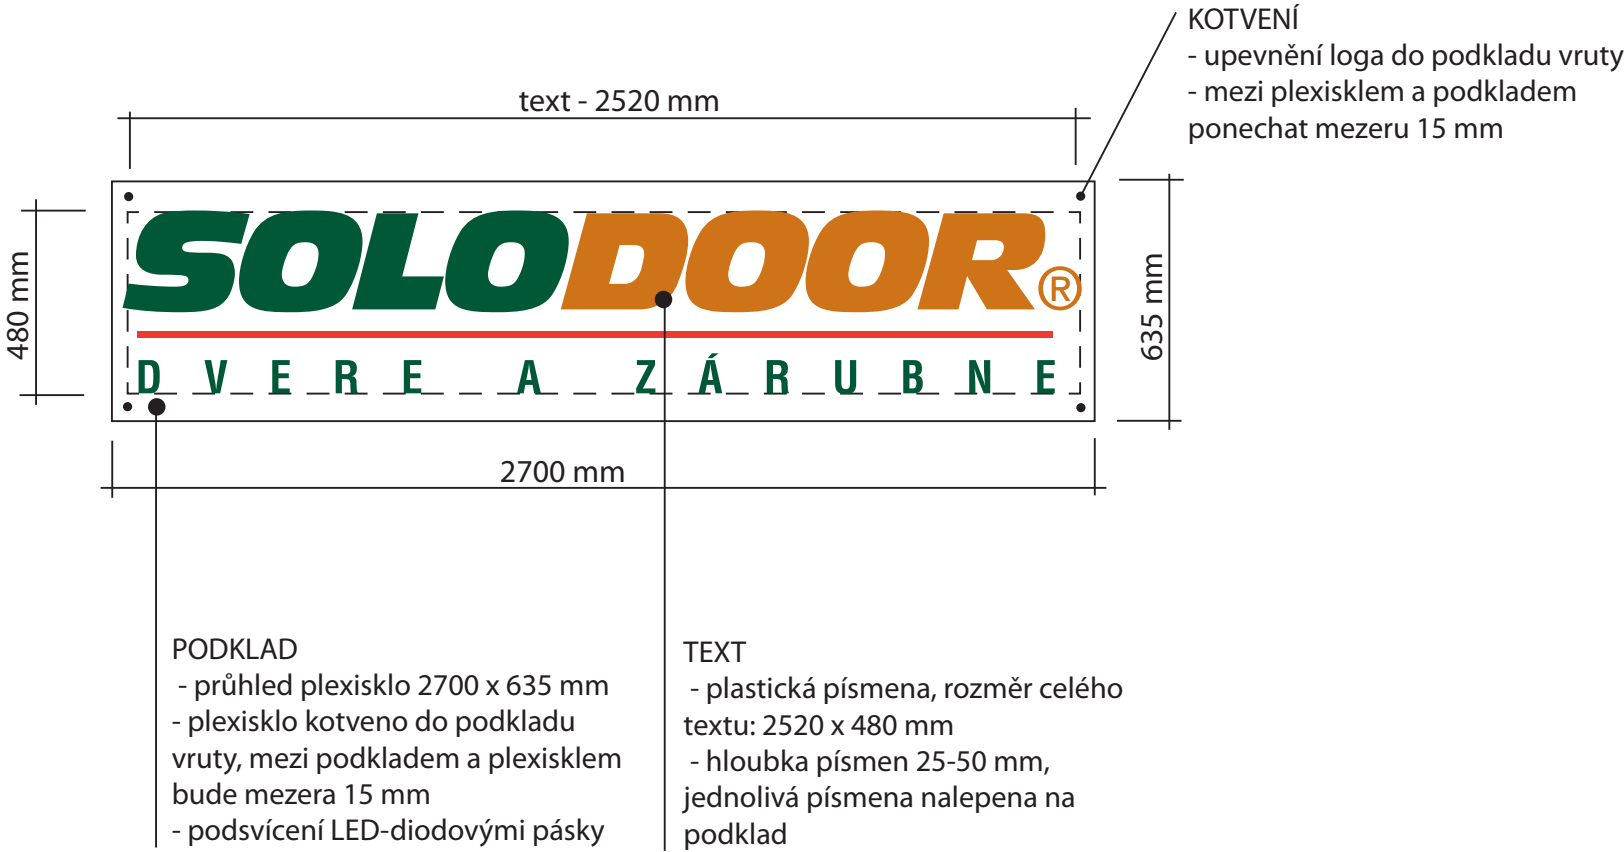

LOGO “B”

umístění:

- nad LCD obrazovku za prodavačem

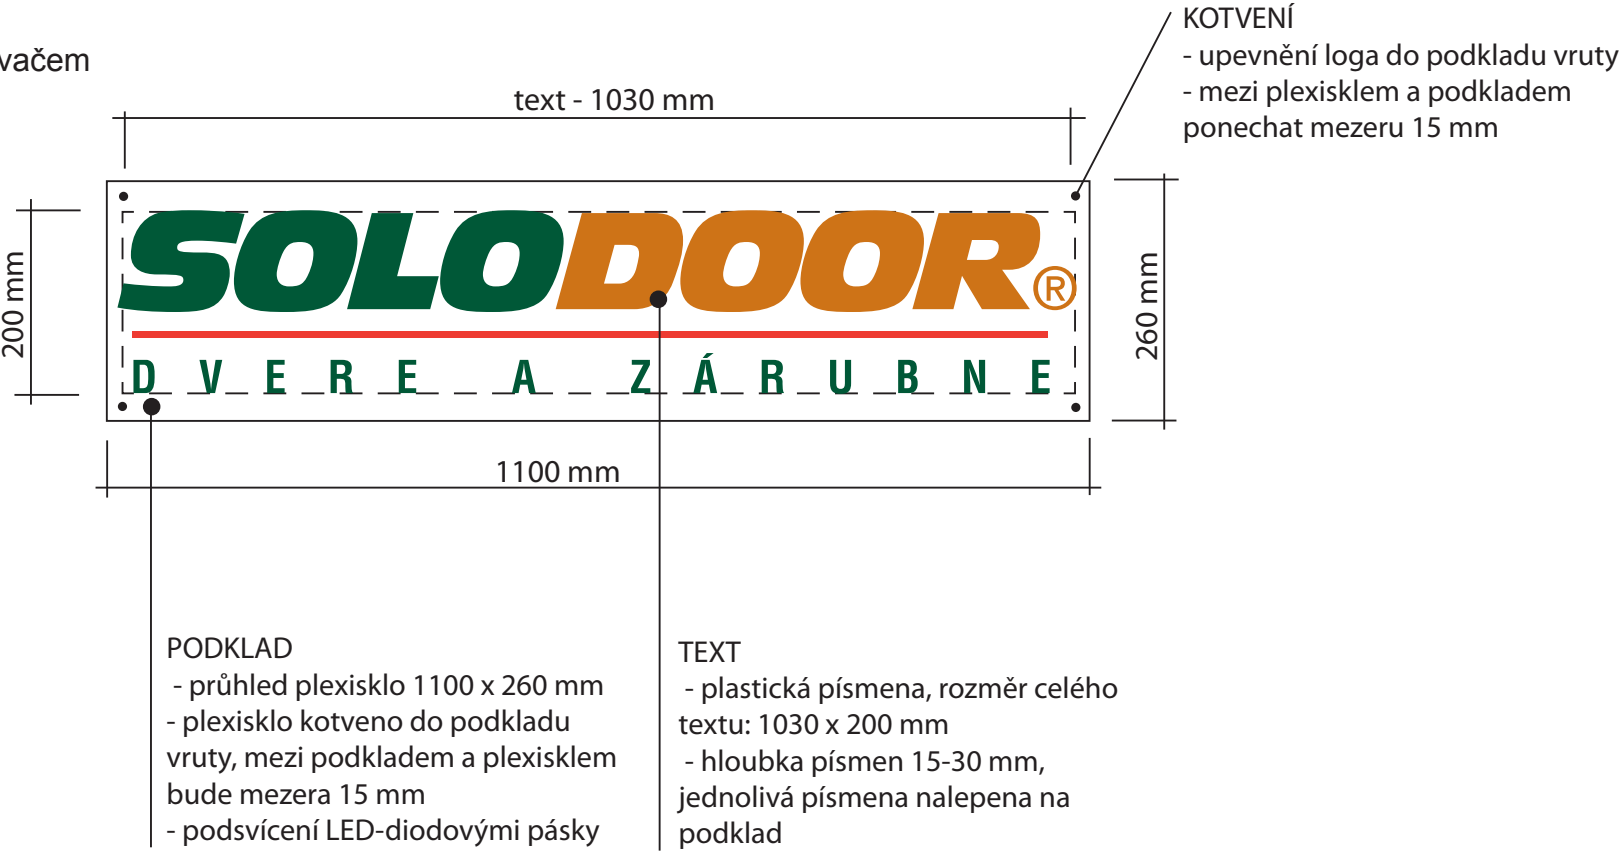

LOGO "C"

umístění:

- nad pilíři mezi okny
 - na 4 stranách sloupu se vzorky materiálů a skel
- (pokud se sloup v prodejně vyskytuje, jinak obdobné umístění na vzorky materiálů a skel)



KOTVENÍ

- upevnění desky do podkladu vruty
- deska přímo doléhá na podklad

DESKA S LOGEM

- plotrovaná fólie nalepená na desku FOREX
- deska FOREX tl. 5 mm, š. 700 mm, v. 165 mm
- rozměr fólie š. 710 mm, v. 175 mm - vč. 2 x 5 mm pro přelepení hran desky
- hrany - tm. zelené - jako logo

LOGO "D"

umístění:

- nad policemi v kanceláři project managera




KOTVENÍ

- upevnění desky do podkladu vruty
- deska přímo doléhá na podklad

DESKA S LOGEM


- plotrovaná fólie nalepená na desku FOREX
- deska FOREX tl. 5 mm, š. 1800 mm, v. 420 mm
- rozměr fólie š. 1810 mm, v. 430 mm - vč. 2 x 5 mm pro přelepení hran desky
- hrany - tm. zelené - jako logo

LOGO "E"
umístění:
- na výlohu
- celoprosvětlené logo - reklama na výlohu,
jednotlivý plastická písmena, podsvícená

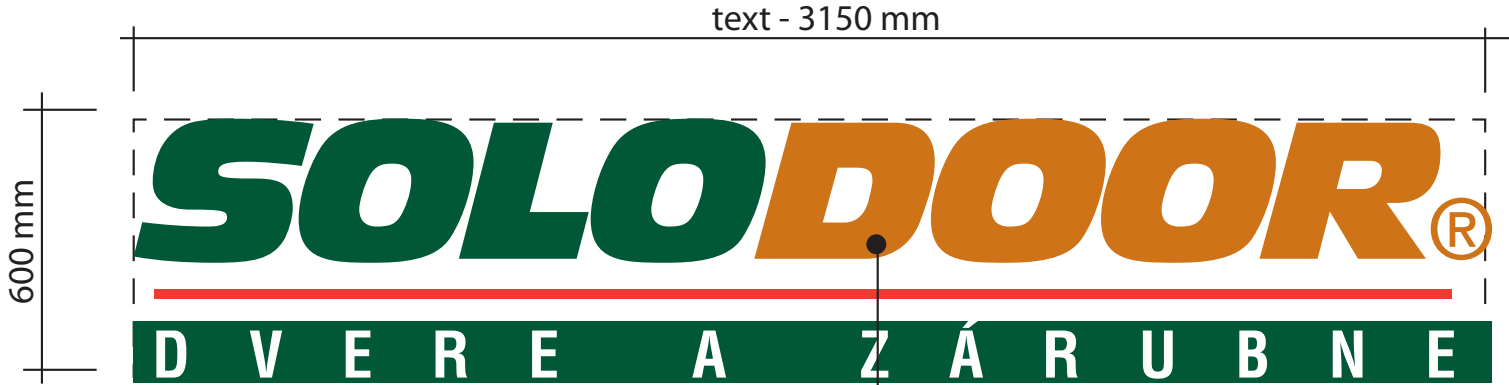

TEXT
- rozměr celého textu: 3150 x 600 mm
- jednotlivá písmena - svítící
- nutno přeměřit na místě podle pros-
toru nad výkladem!!!
- podsvíceno - automatický stmívač

PŘÍKLAD VÝLOHY ZVENKU

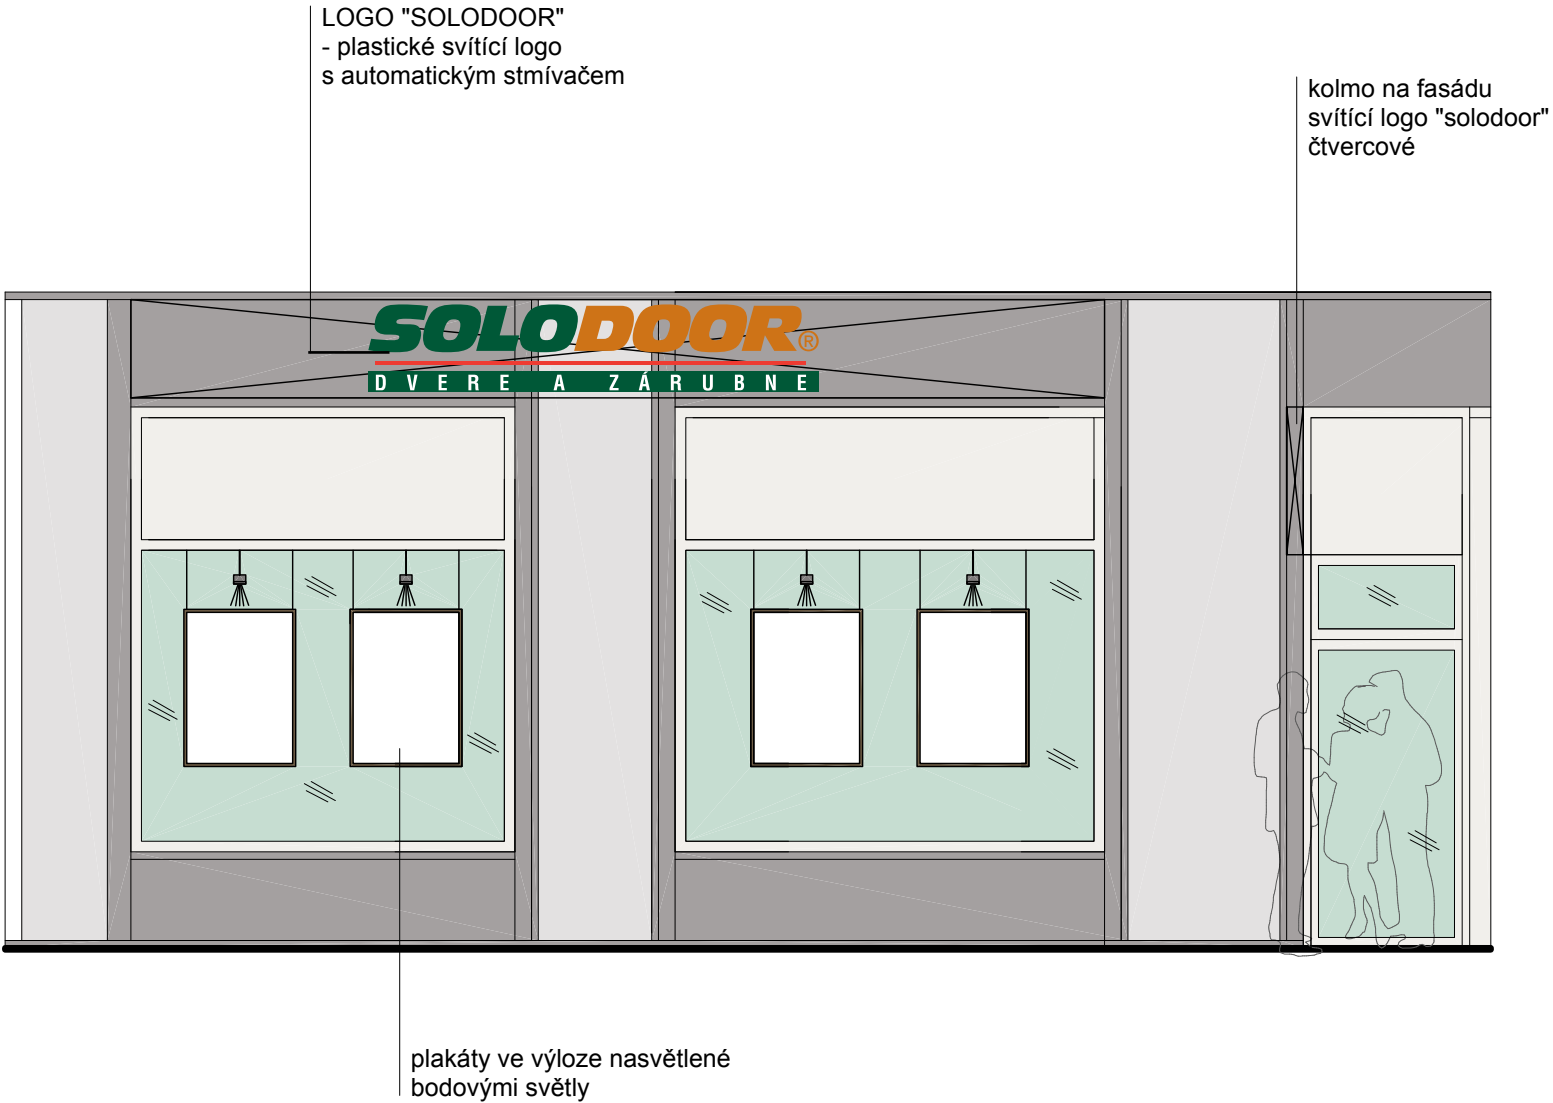


KOVOVÉ STOJANY
UKÁZKOVÝ PŮDORYS ŘEŠENÍ



LEGENDA STOJANŮ

- A-X krajní stojan; 10x
- B-X krajní stojan; 11x
- C-X krajní stojan; 4x

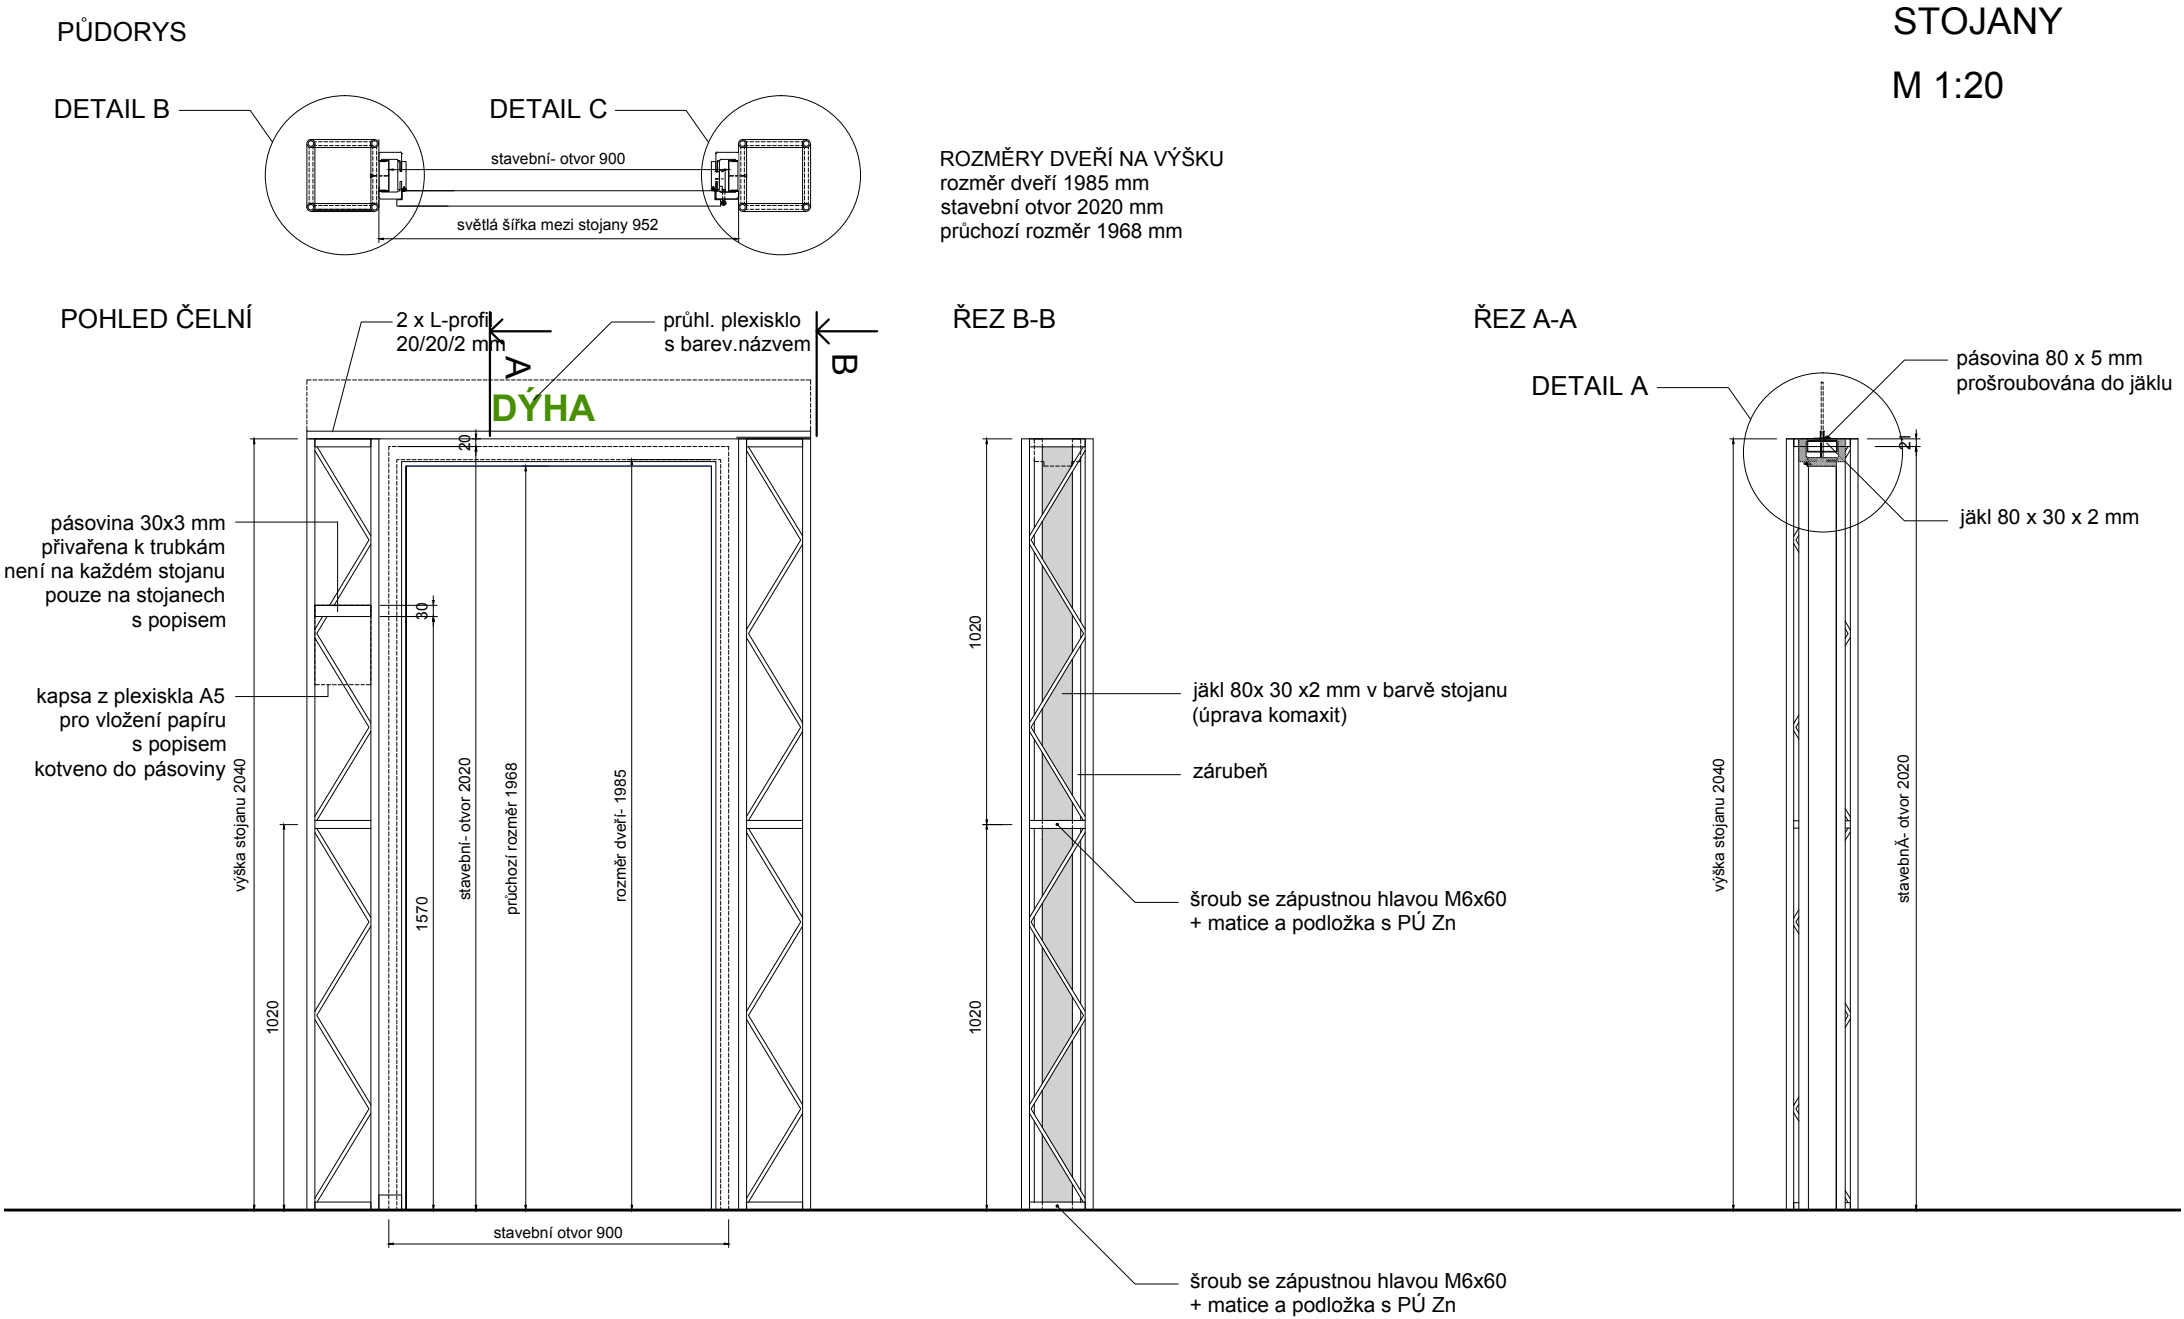


nutná kontrola rozměrů dle zárubní a dveří solodoor
a konzultace se zámečnickem kvůli pevnosti konstrukce


KOMBINOVÁNÍ A SVÁZÁNÍ STOJANŮ

1:10


POZICE "A"

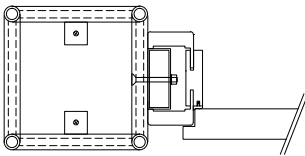

POZICE "B"

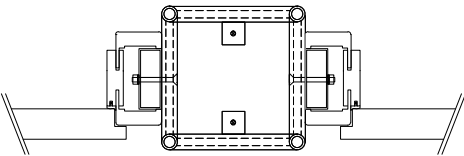


POZICE "C"

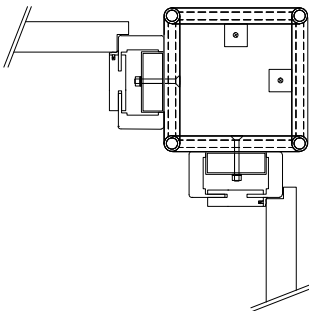

počet jednotlivých sloupků viz. výkres A3 - rozmístění stojanů


PŘÍKLAD SVÁZÁNÍ JEDNOTLIVÝCH STOJANŮ SHORA
pásovina 5mm, délka dle skutečného stavu, kotveno samovrtnými šrouby - pásovina - jákl

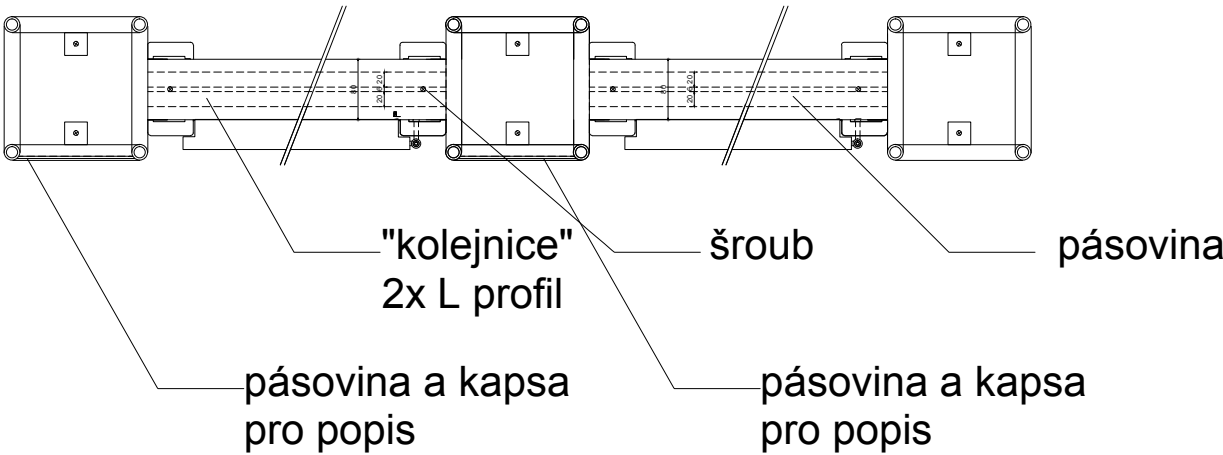

nutná kontrola rozměrů dle zárubní a dveří solodoor
a konzultace se zámečníkem kvůli pevnosti konstrukce


STOJANY PŮDORYS DETAIL


M 1:4

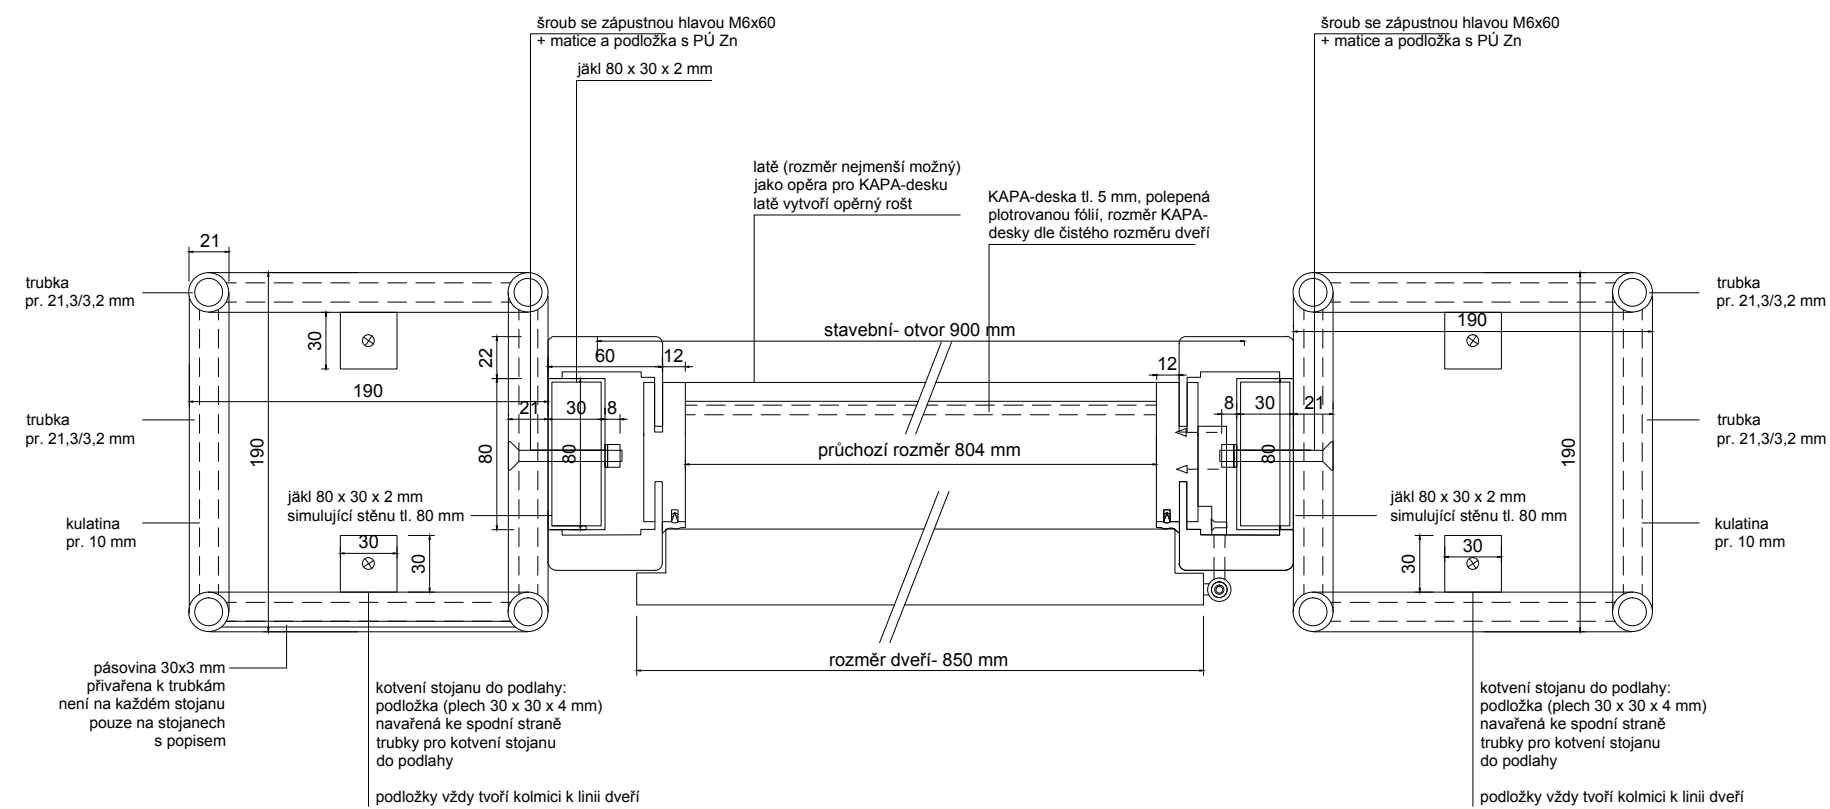


nutná kontrola rozměrů dle zárubní a dveří solodoor
a konzultace se zámečníkem kvůli pevnosti konstrukce

DETAIL A
M 1:2

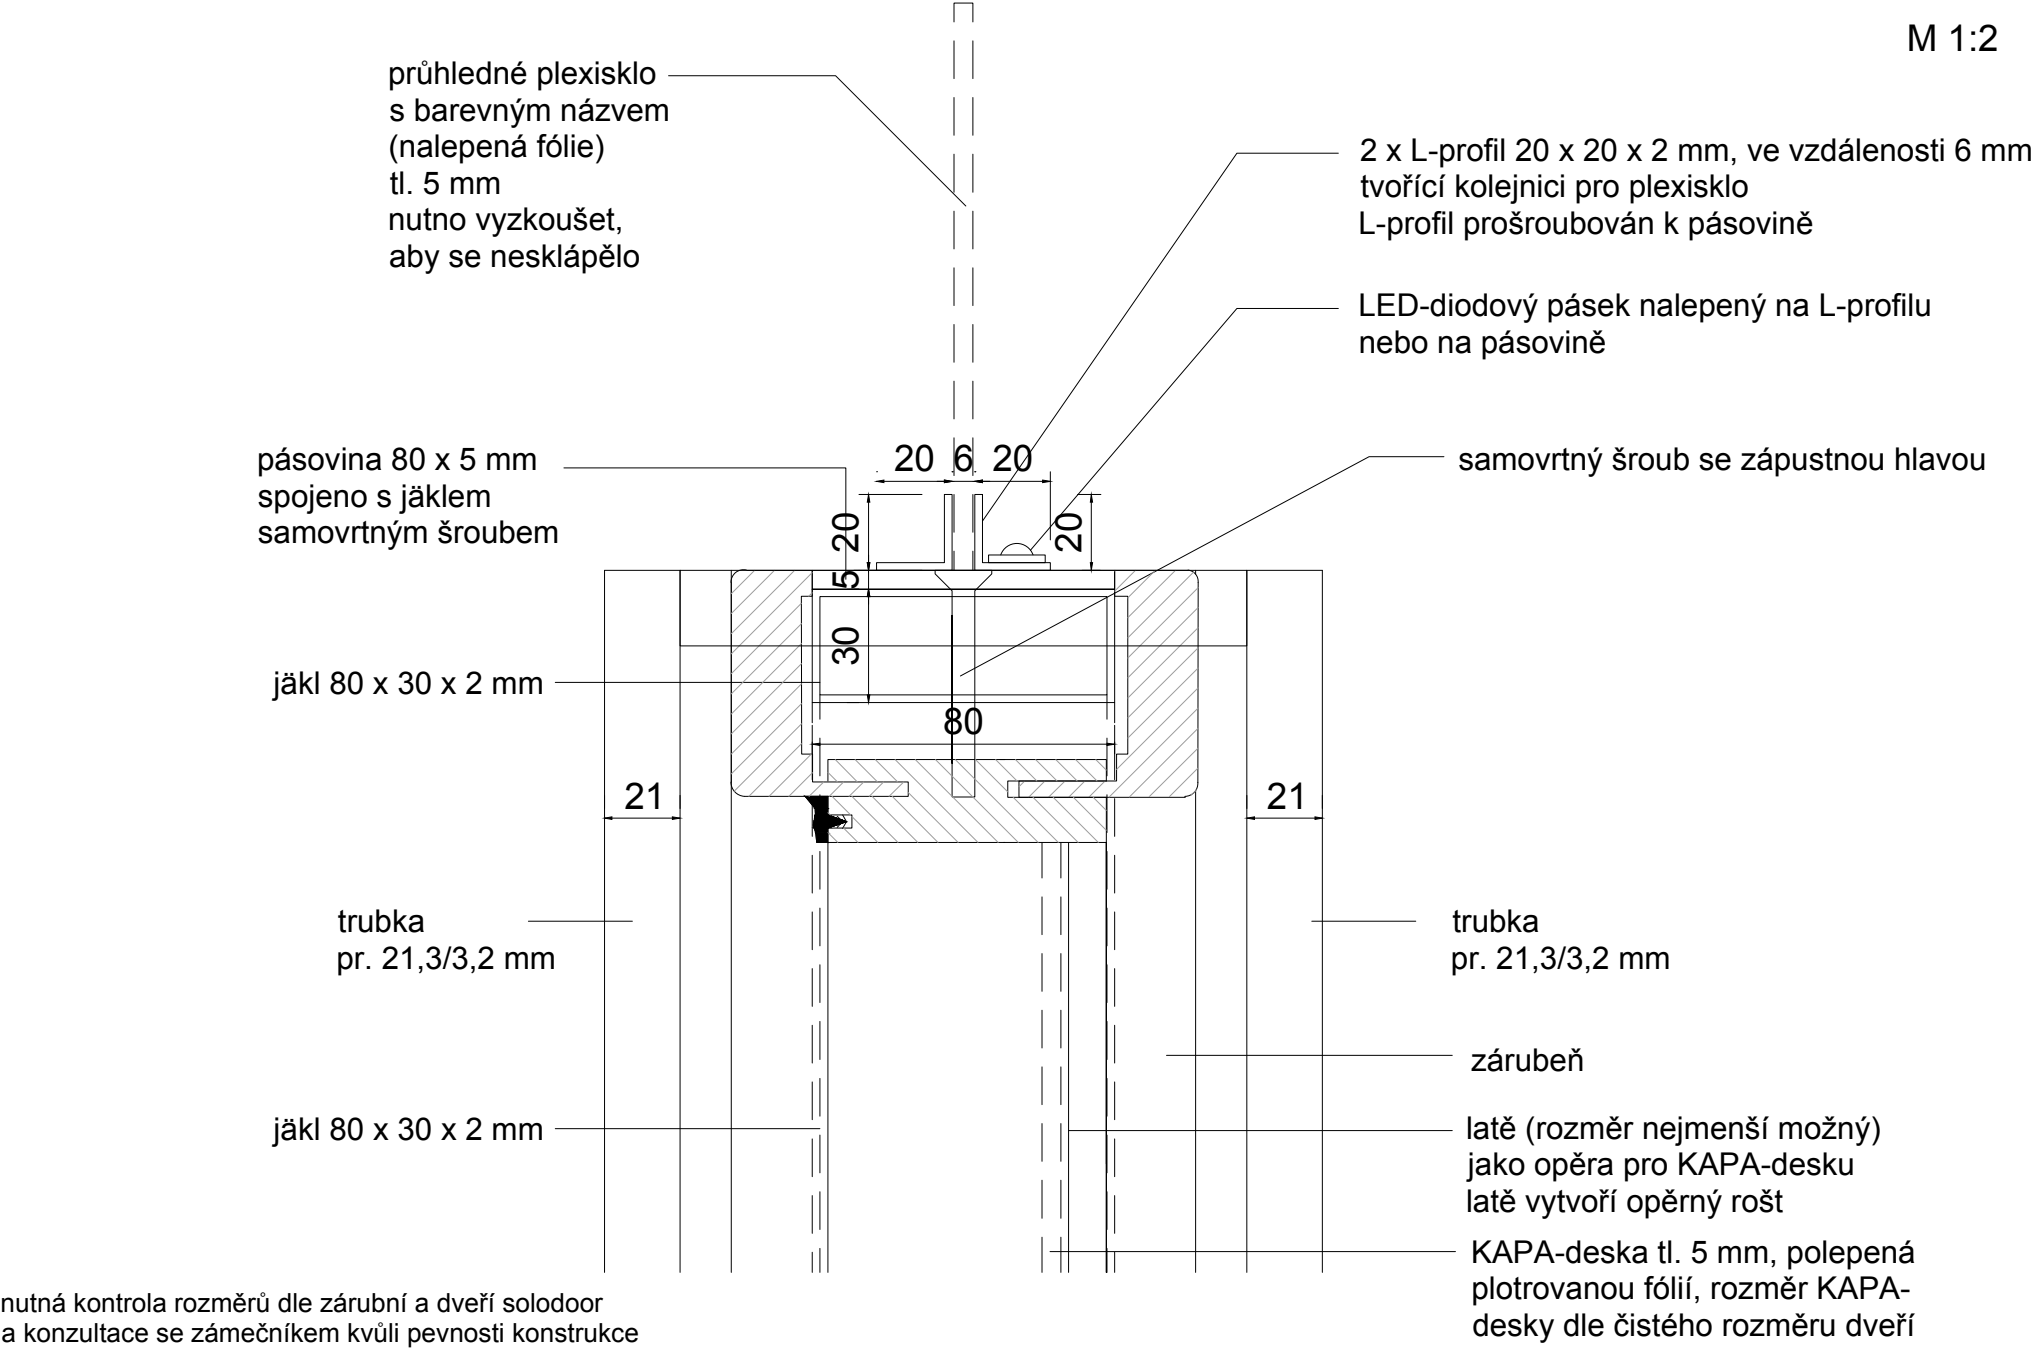

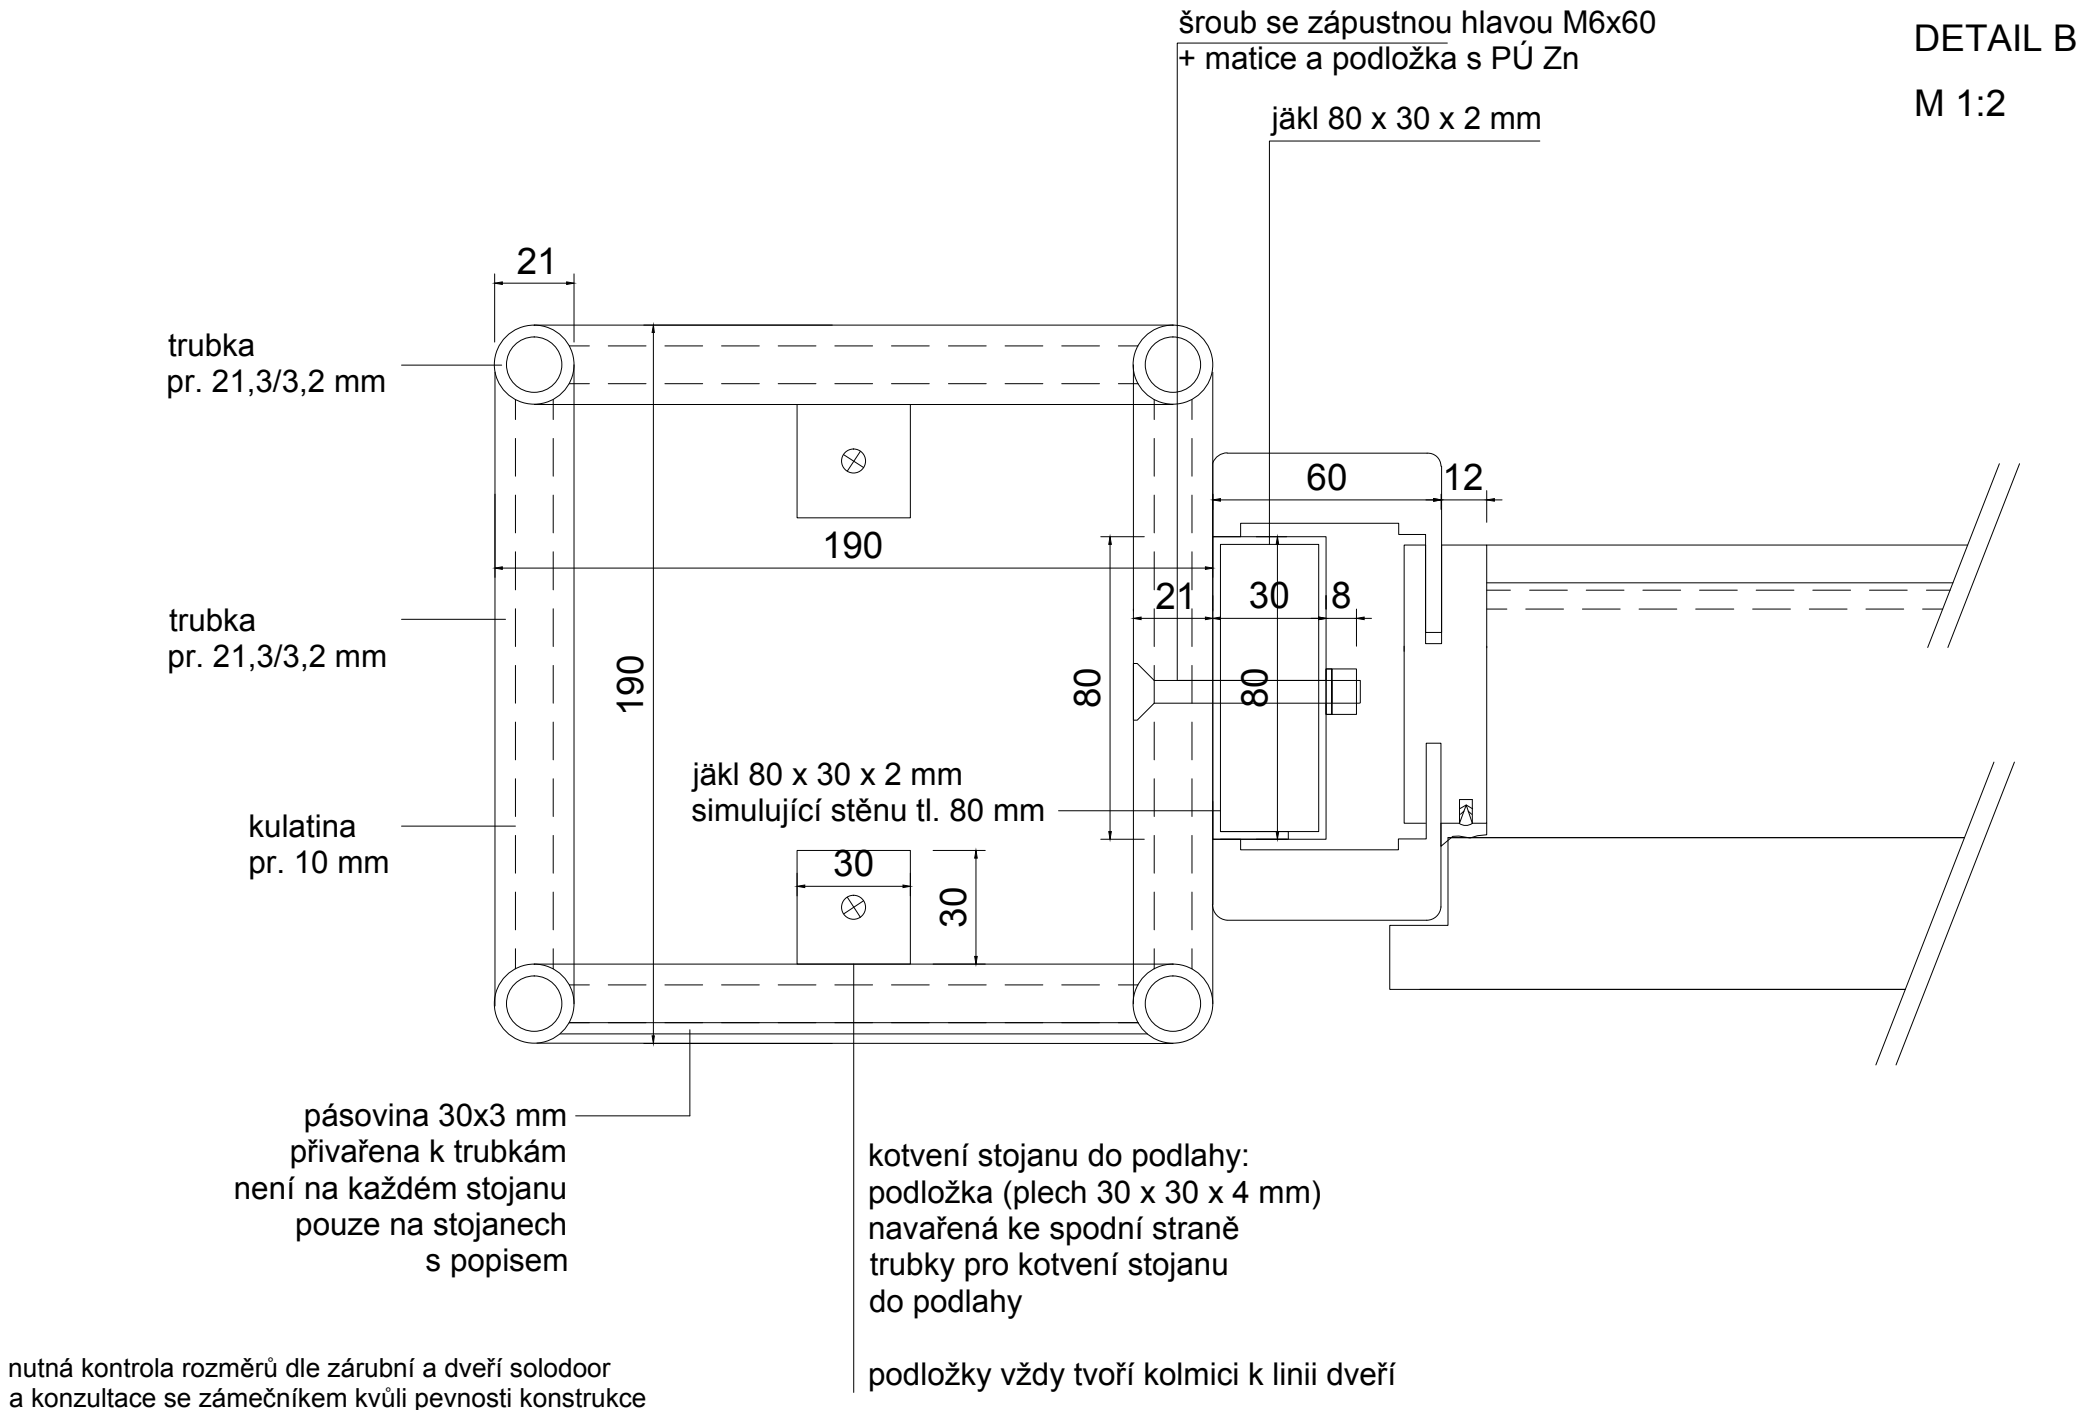


DETAIL C
M 1:2

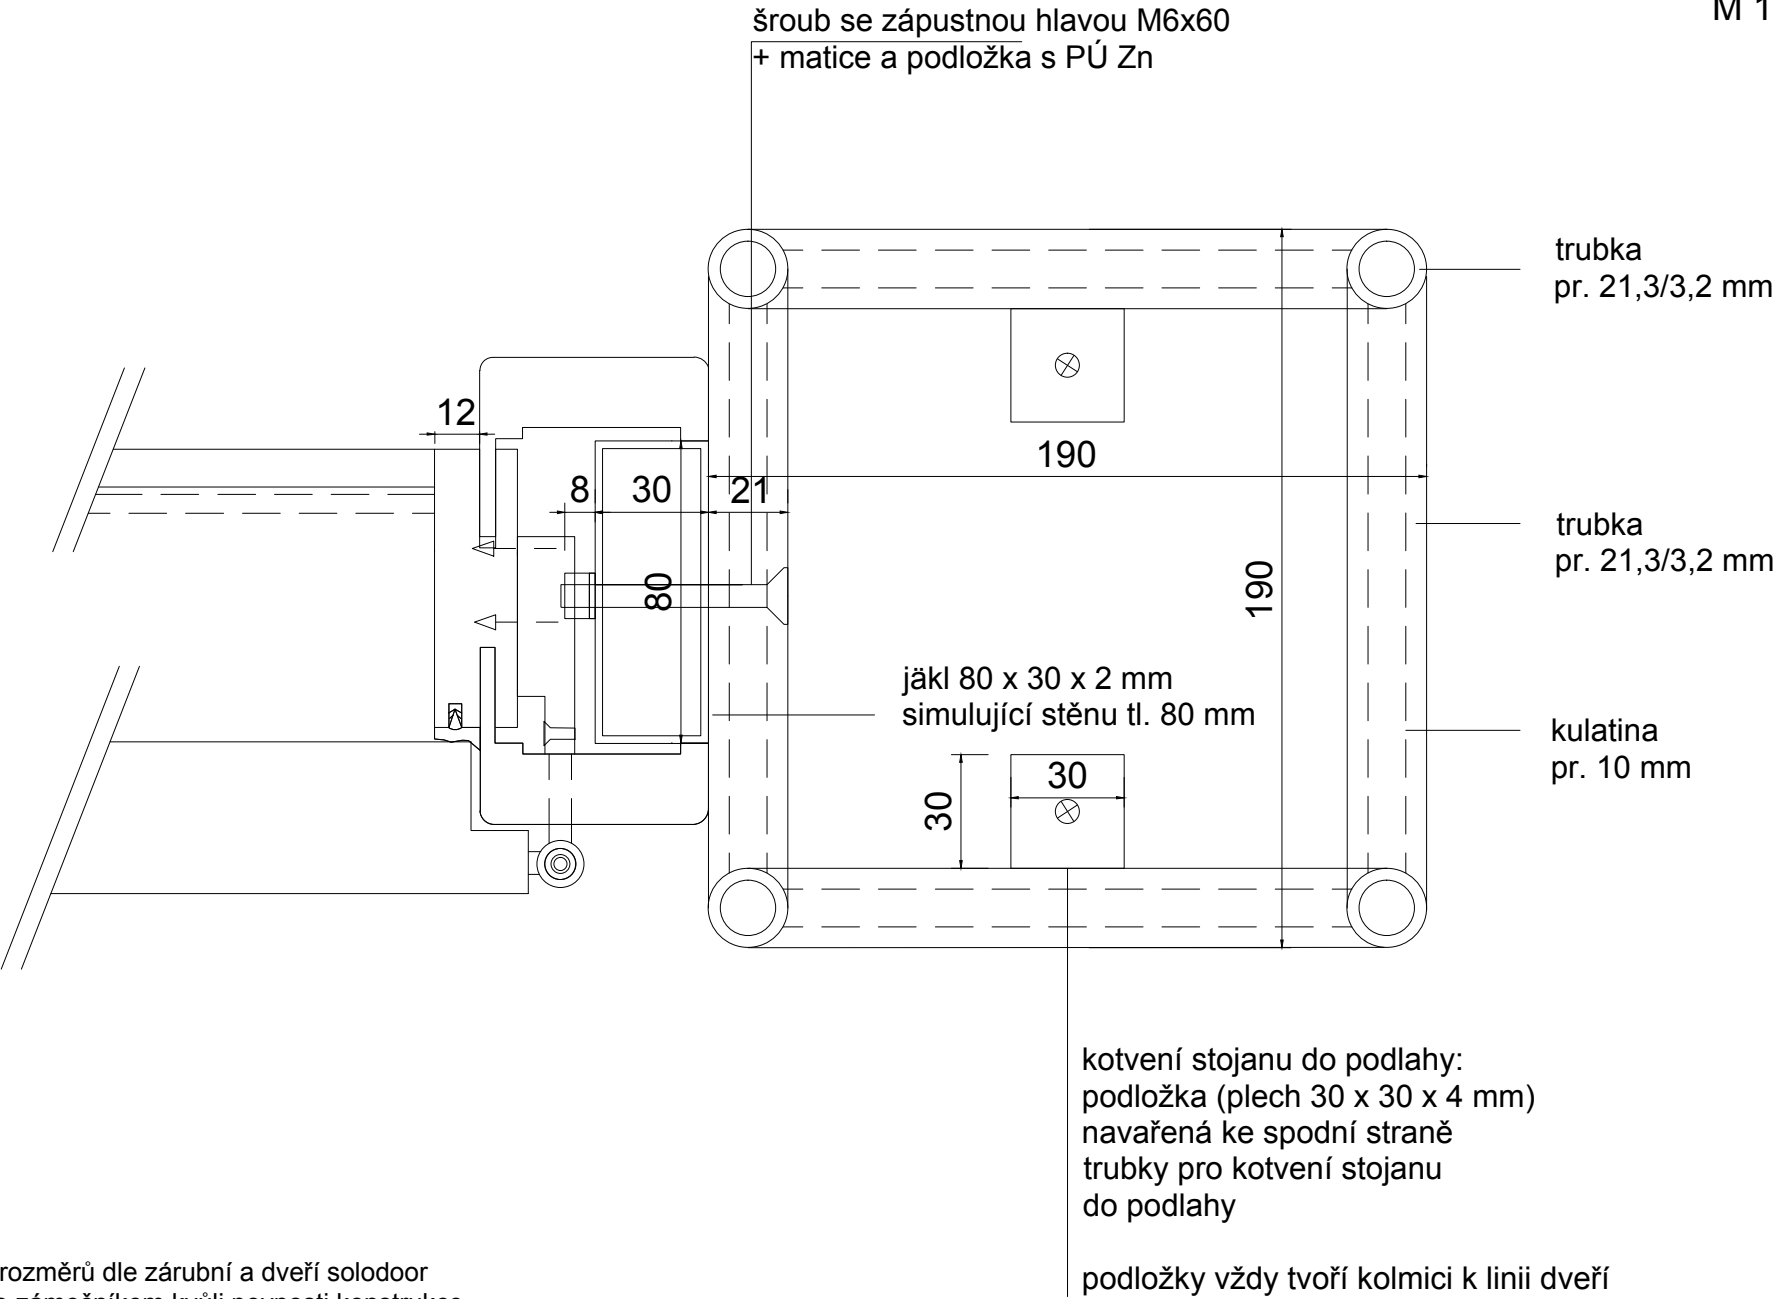

nutná kontrola rozměrů dle zárubní a dveří solodoor
a konzultace se zámečníkem kvůli pevnosti konstrukce


STOJAN - VZORKY MATERIÁLŮ - VELKÝ - PODHLED ČELNÍ, POHLED BOČNÍ
A4, 1:20

- nápis "vzorník povrchů" -
- plotrovaná nálepka na plexiskle
- do stěny upevněno vruty
- barva plochy: RAL 1013 - perlově bílá
- barva textu: RAL 9017 - dopravní černá

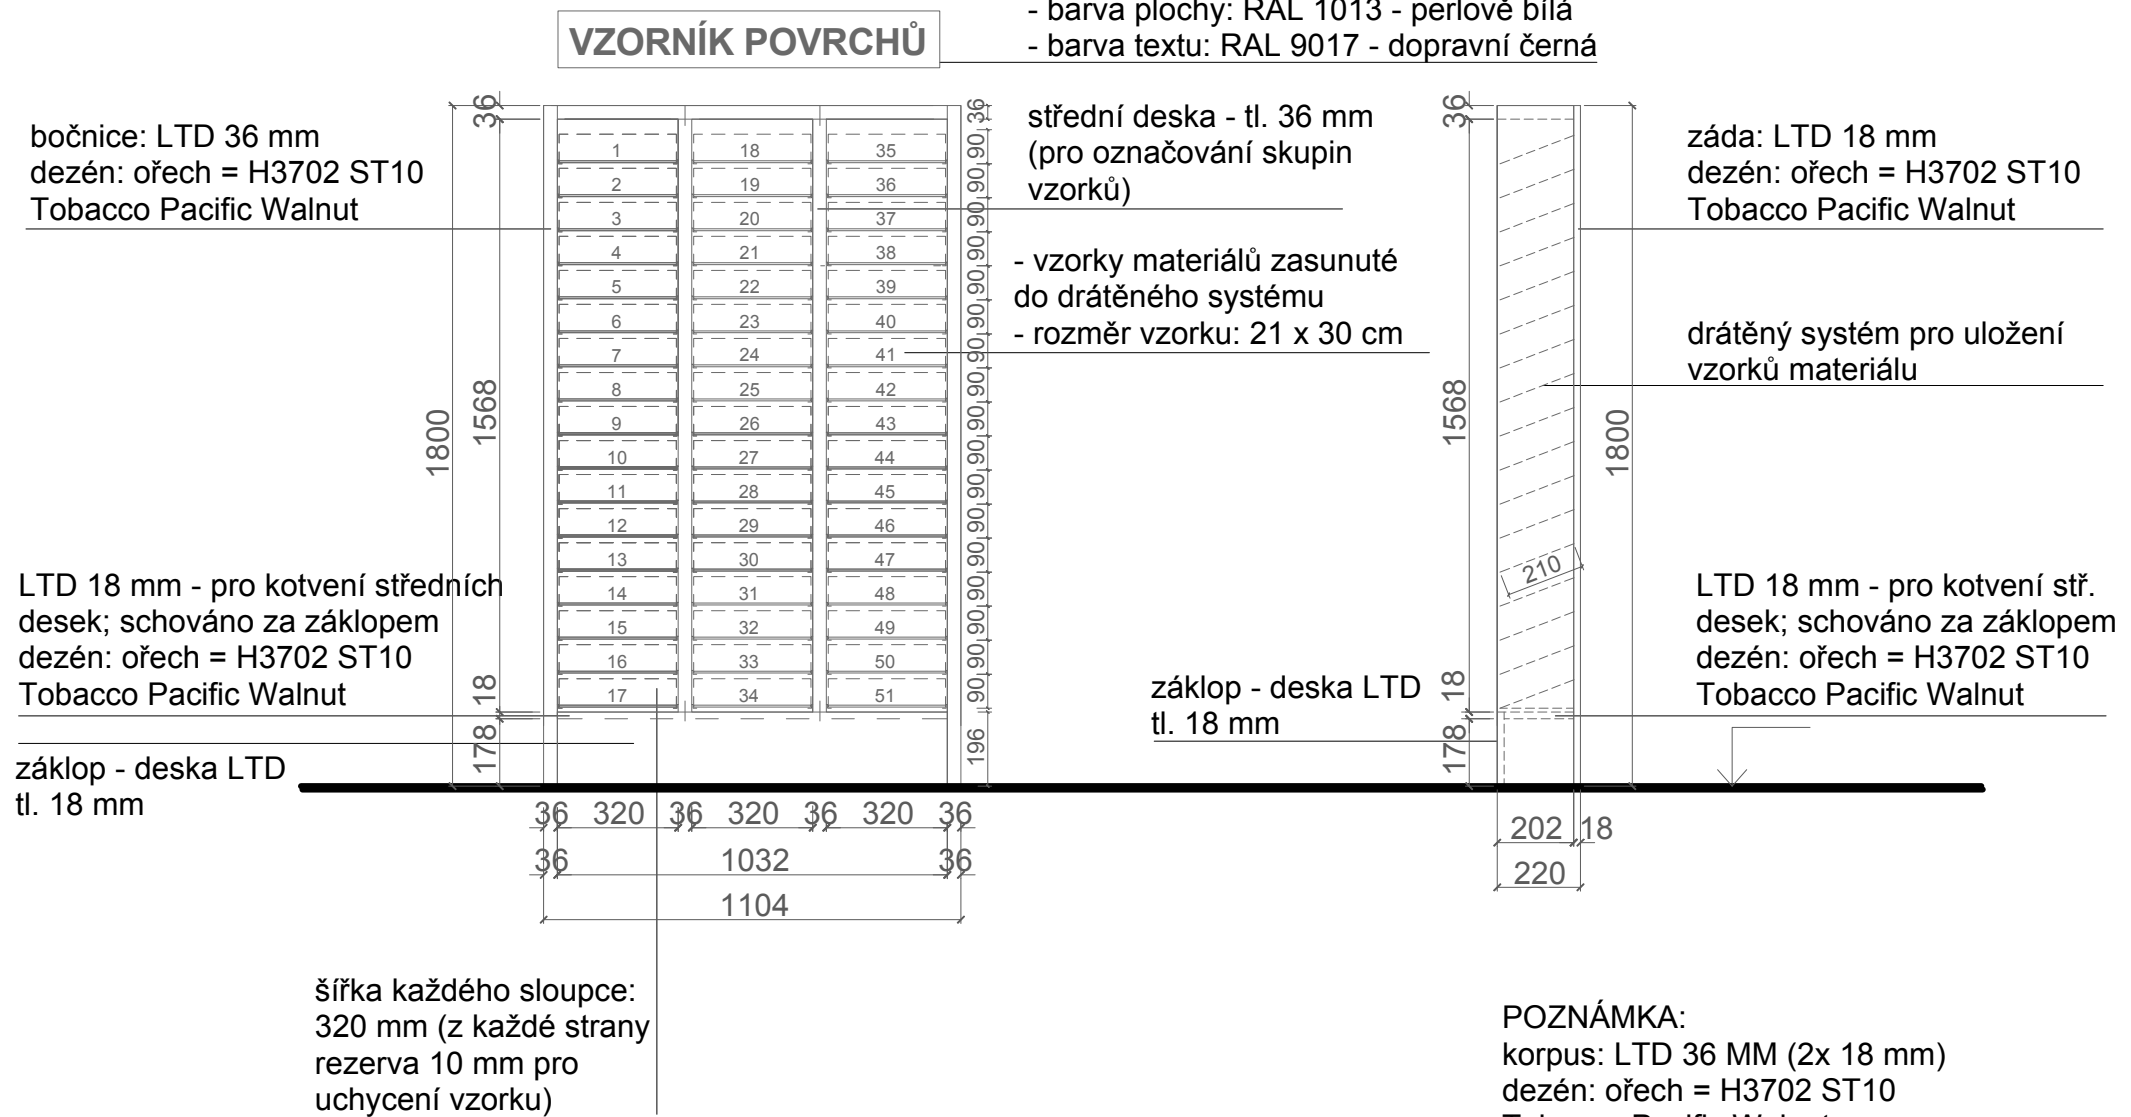


POZNÁMKA:
 korpus: LTD 36 MM (2x 18 mm)
 dezén: ořech = H3702 ST10
 Tobacco Pacific Walnut
 - jednotlivé skupiny materiálů budou zepředu
 barevně označeny plošnou nálepkou - z toho
 důvodu je volena dvojnásobná šířka LTD


STOJAN - VZORKY MATERIÁLŮ - VELKÝ - PŮDORYS
A4, 1:20

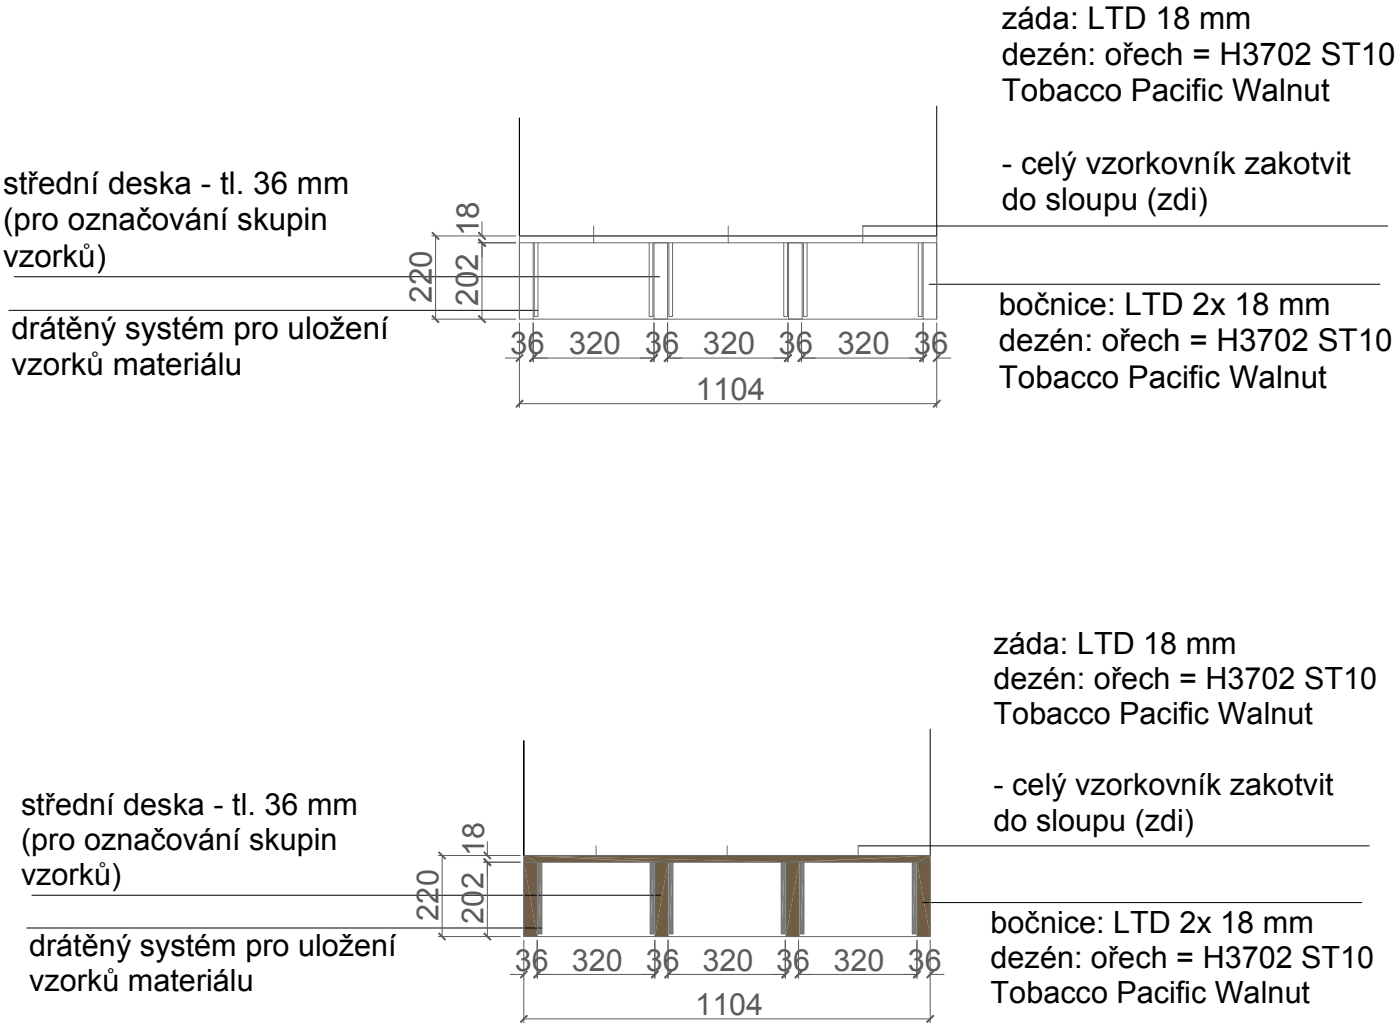

STOJAN - VZORKY MATERIÁLŮ - VELKÝ - PODHLED ČELNÍ, POHLED BOČNÍ
A4, 1:20

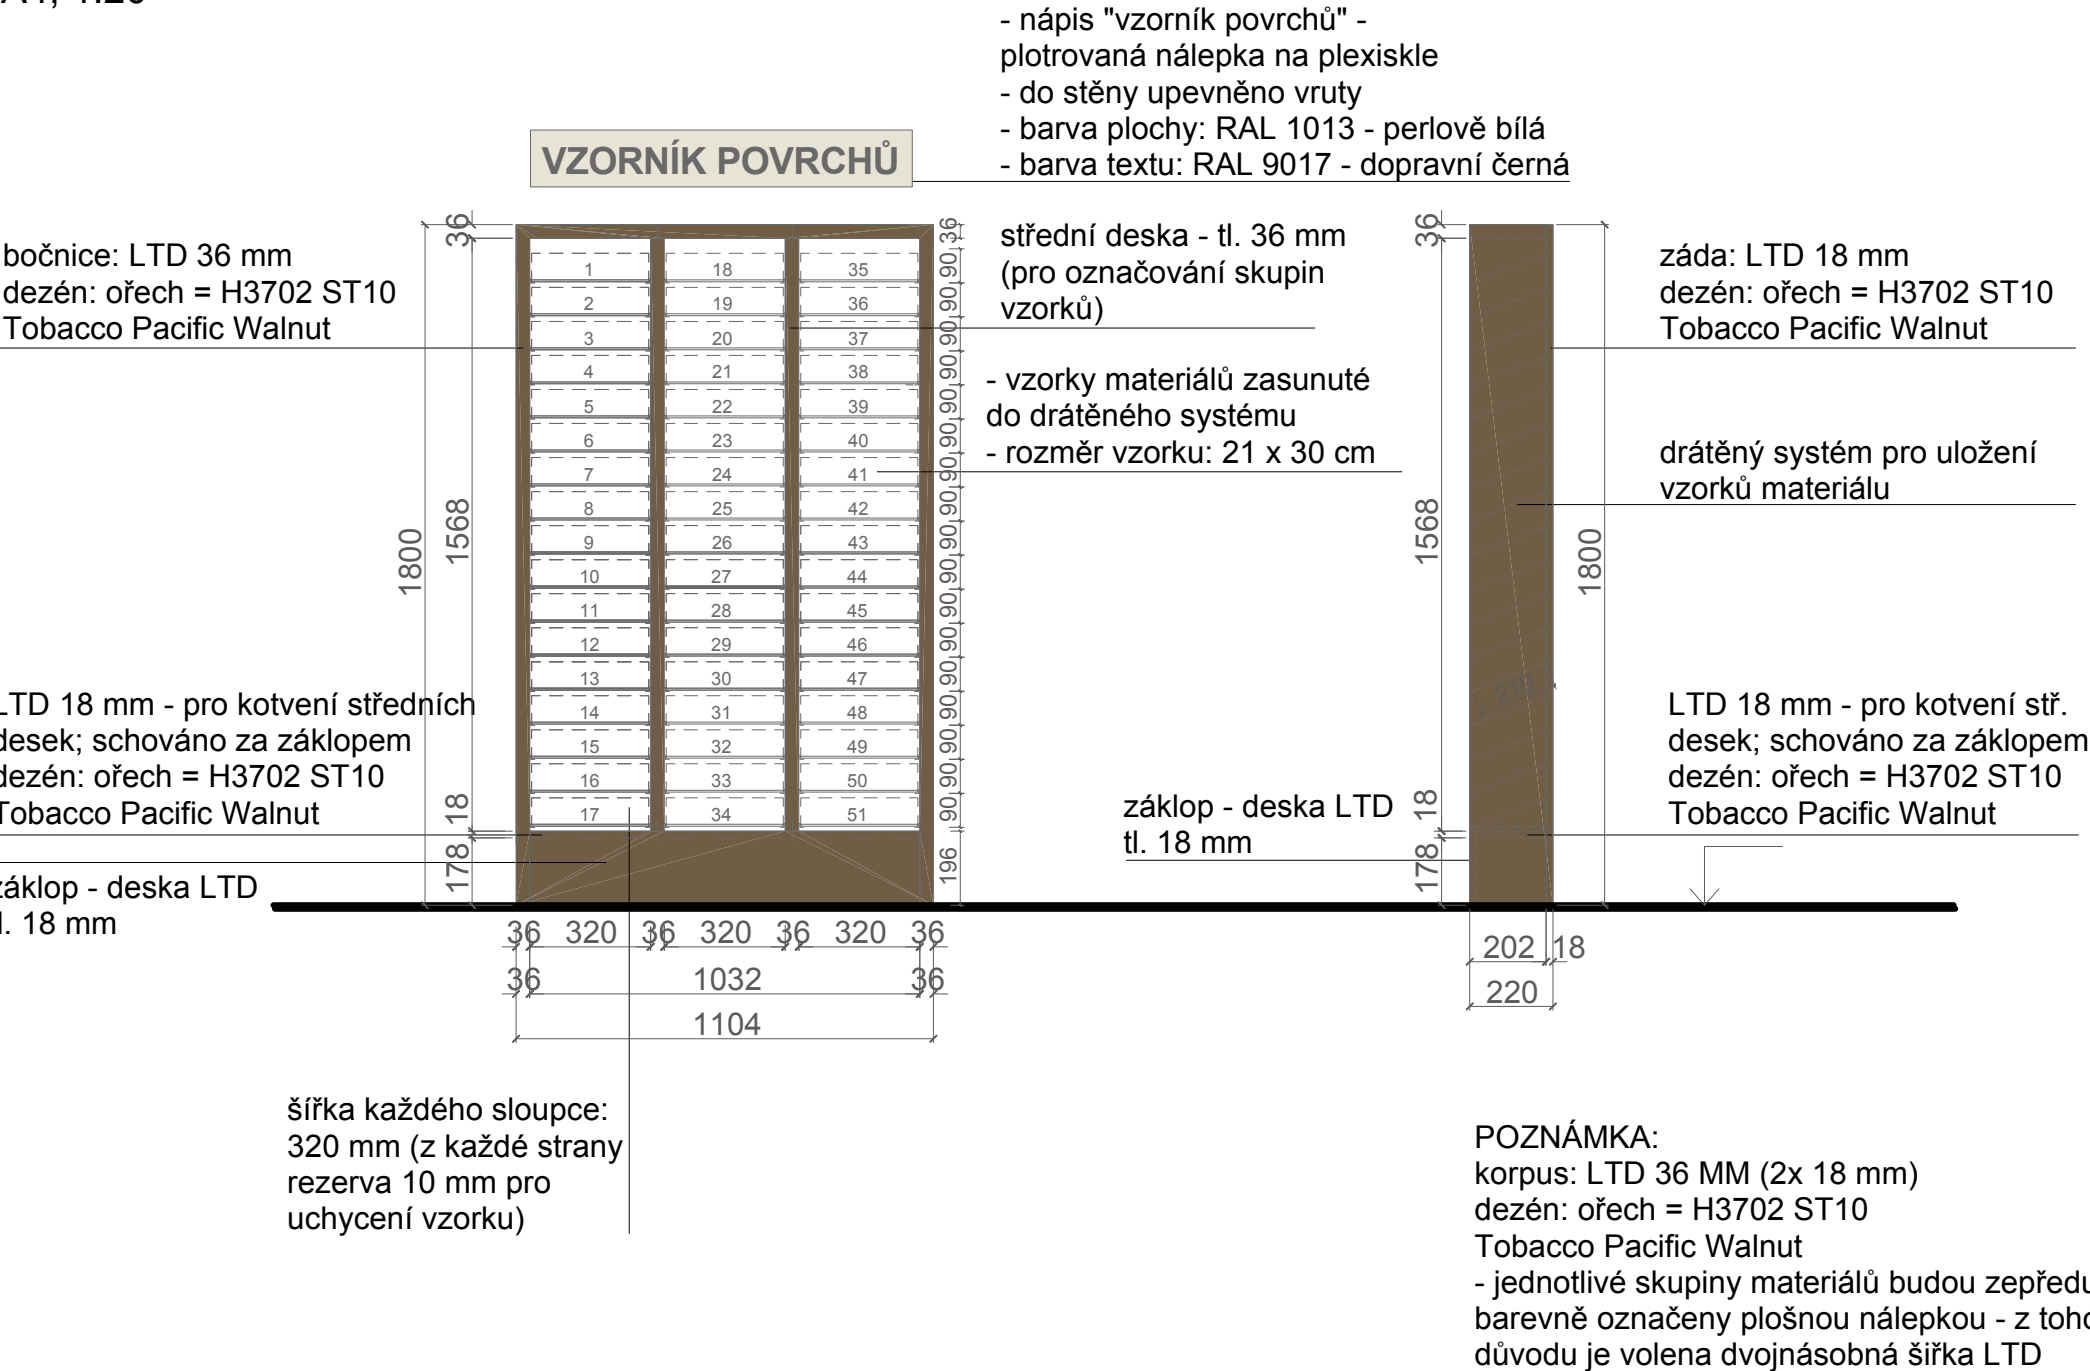


STOJAN - VZORKY SKLA - PODHLED ČELNÍ, POHLED BOČNÍ
A4, 1:20

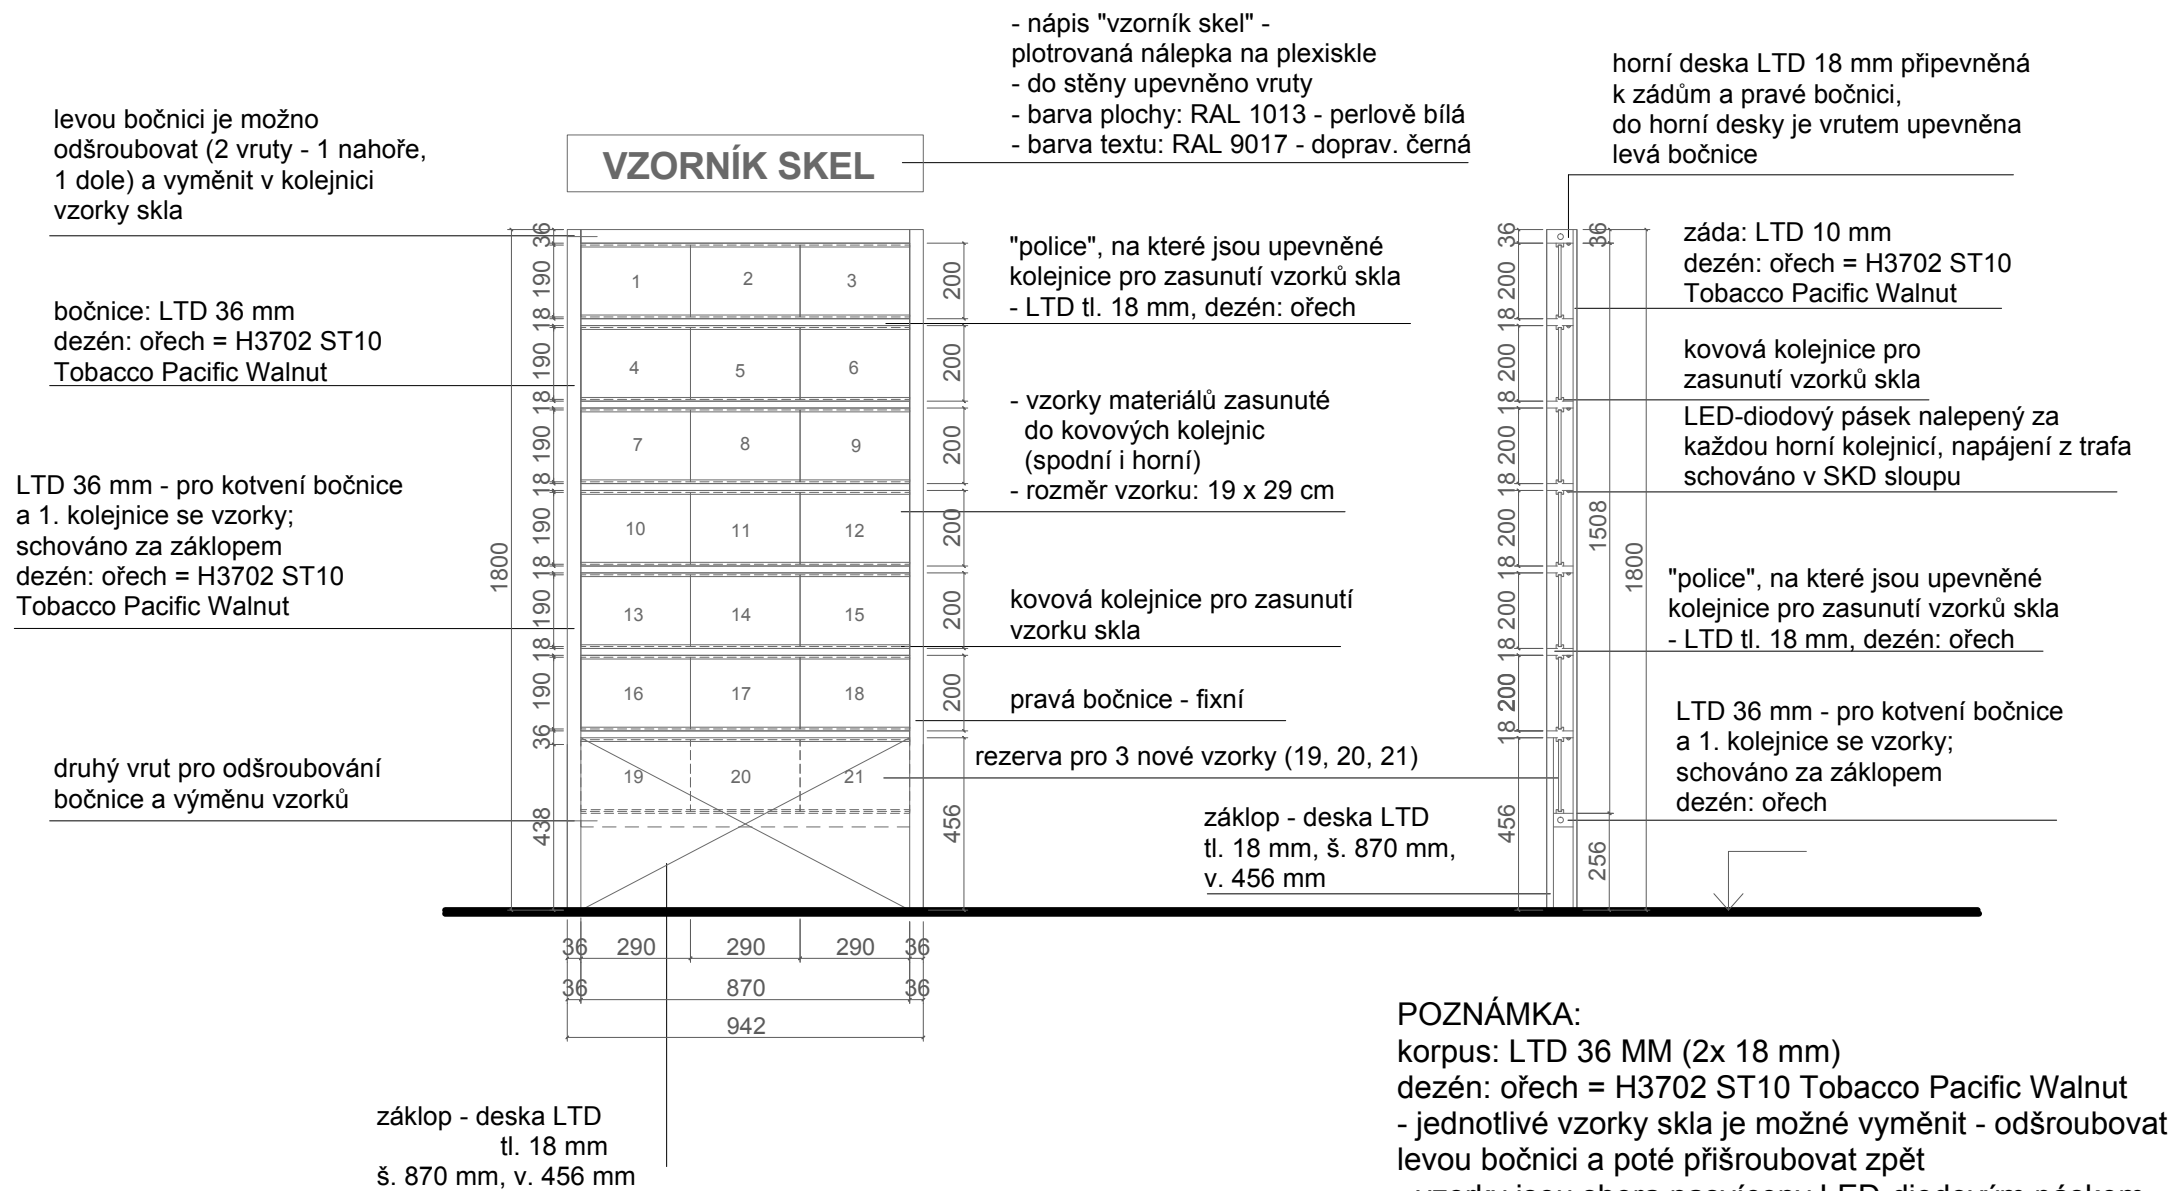



STOJAN - VZORKY SKLA - PŮDORYS
A4, 1:20



STOJAN - VZORKY SKLA - PODHLED ČELNÍ, POHLED BOČNÍ
A4, 1:20

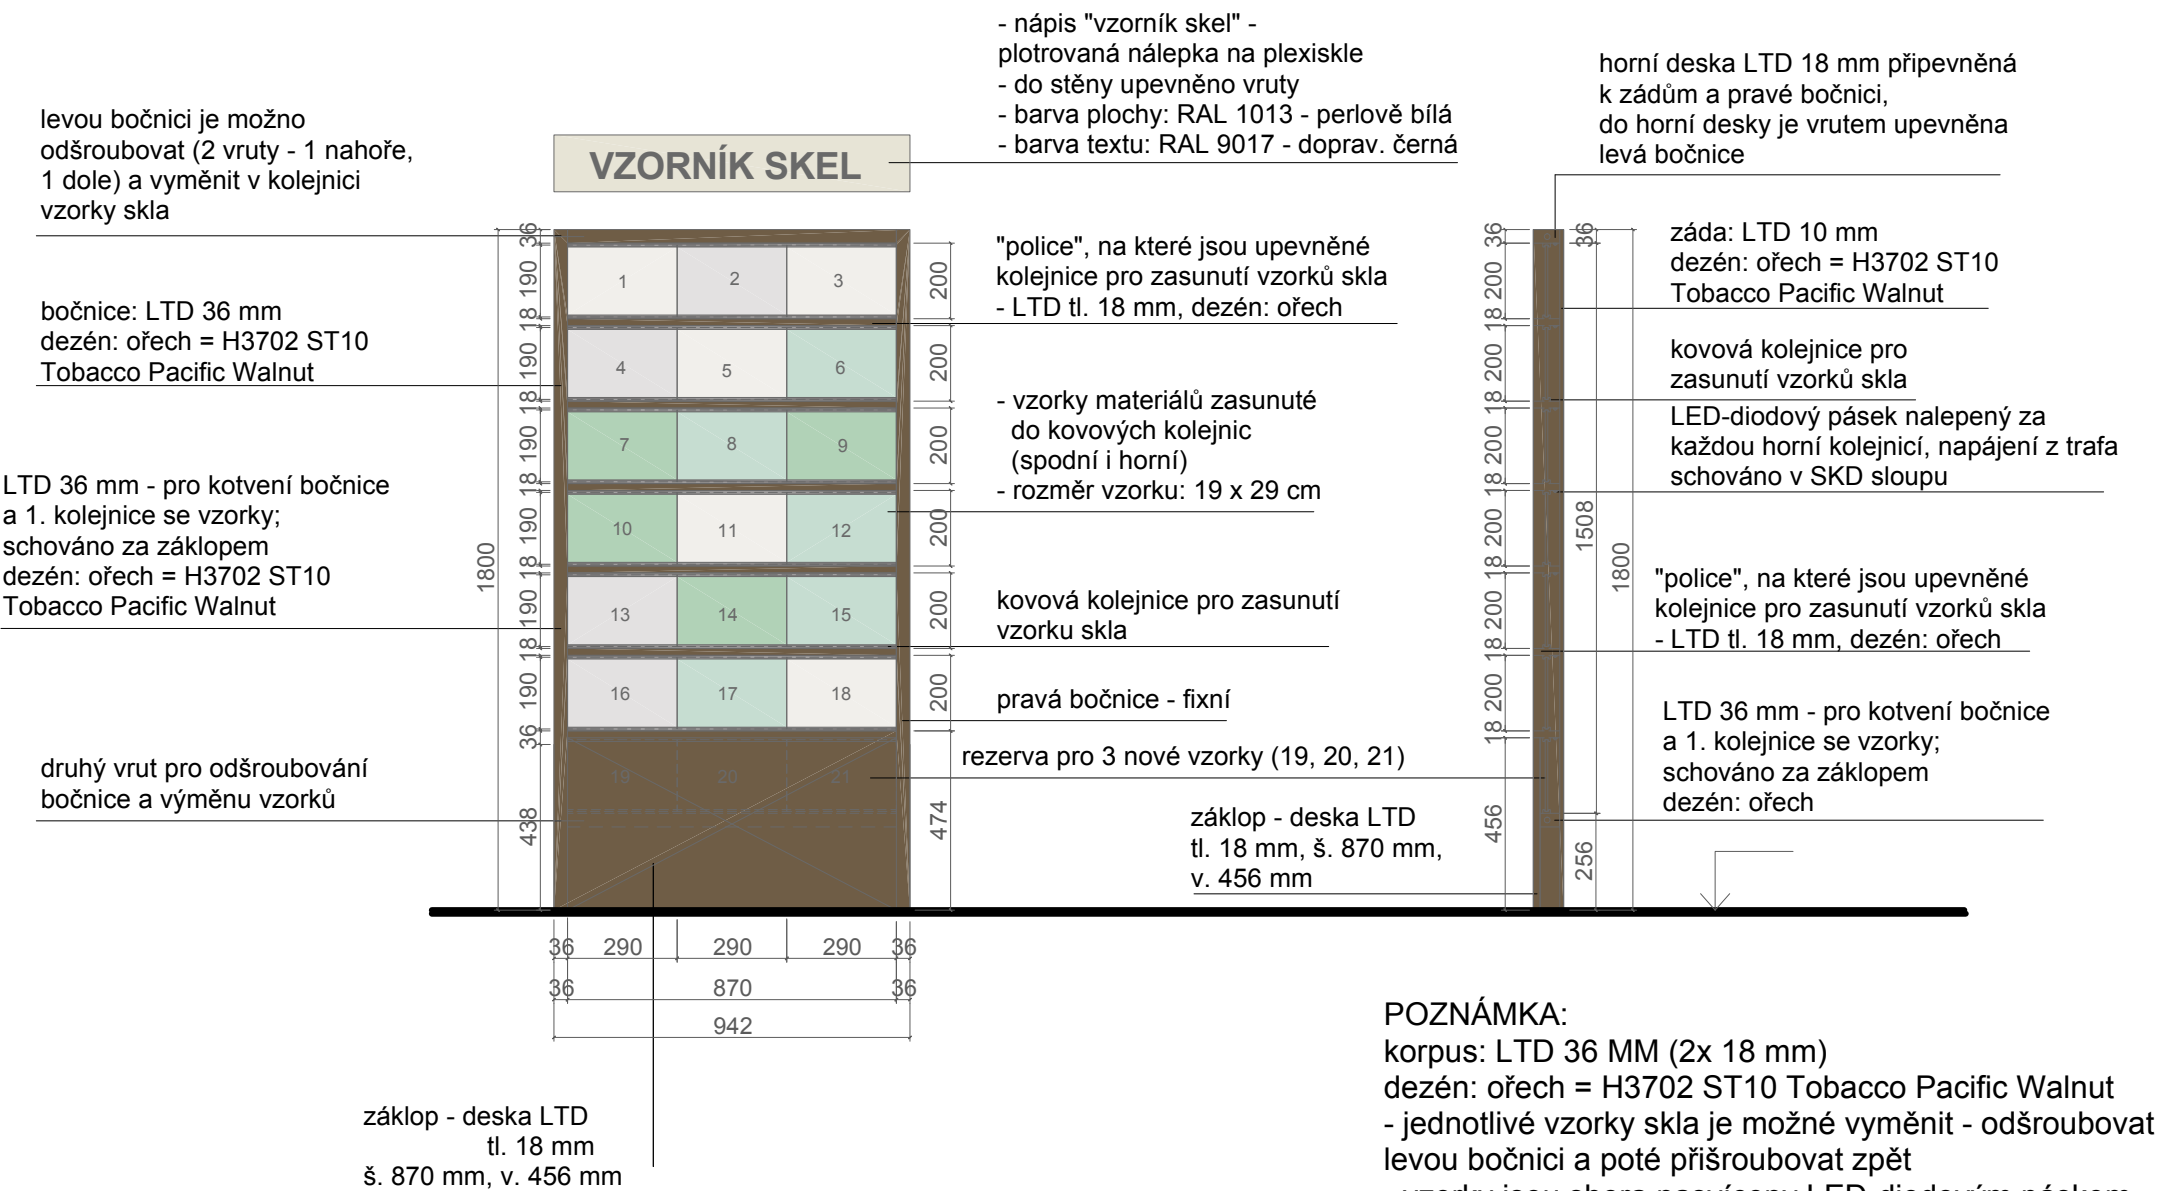


STOJAN - VZORKY MATERIÁLŮ - MALÝ - PŮDORYS, PODHLED ČELNÍ, POHLED BOČNÍ
A4, 1:20

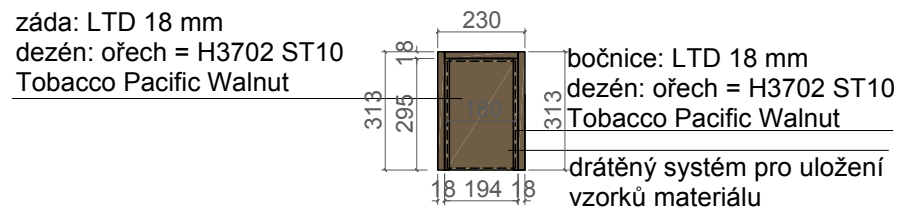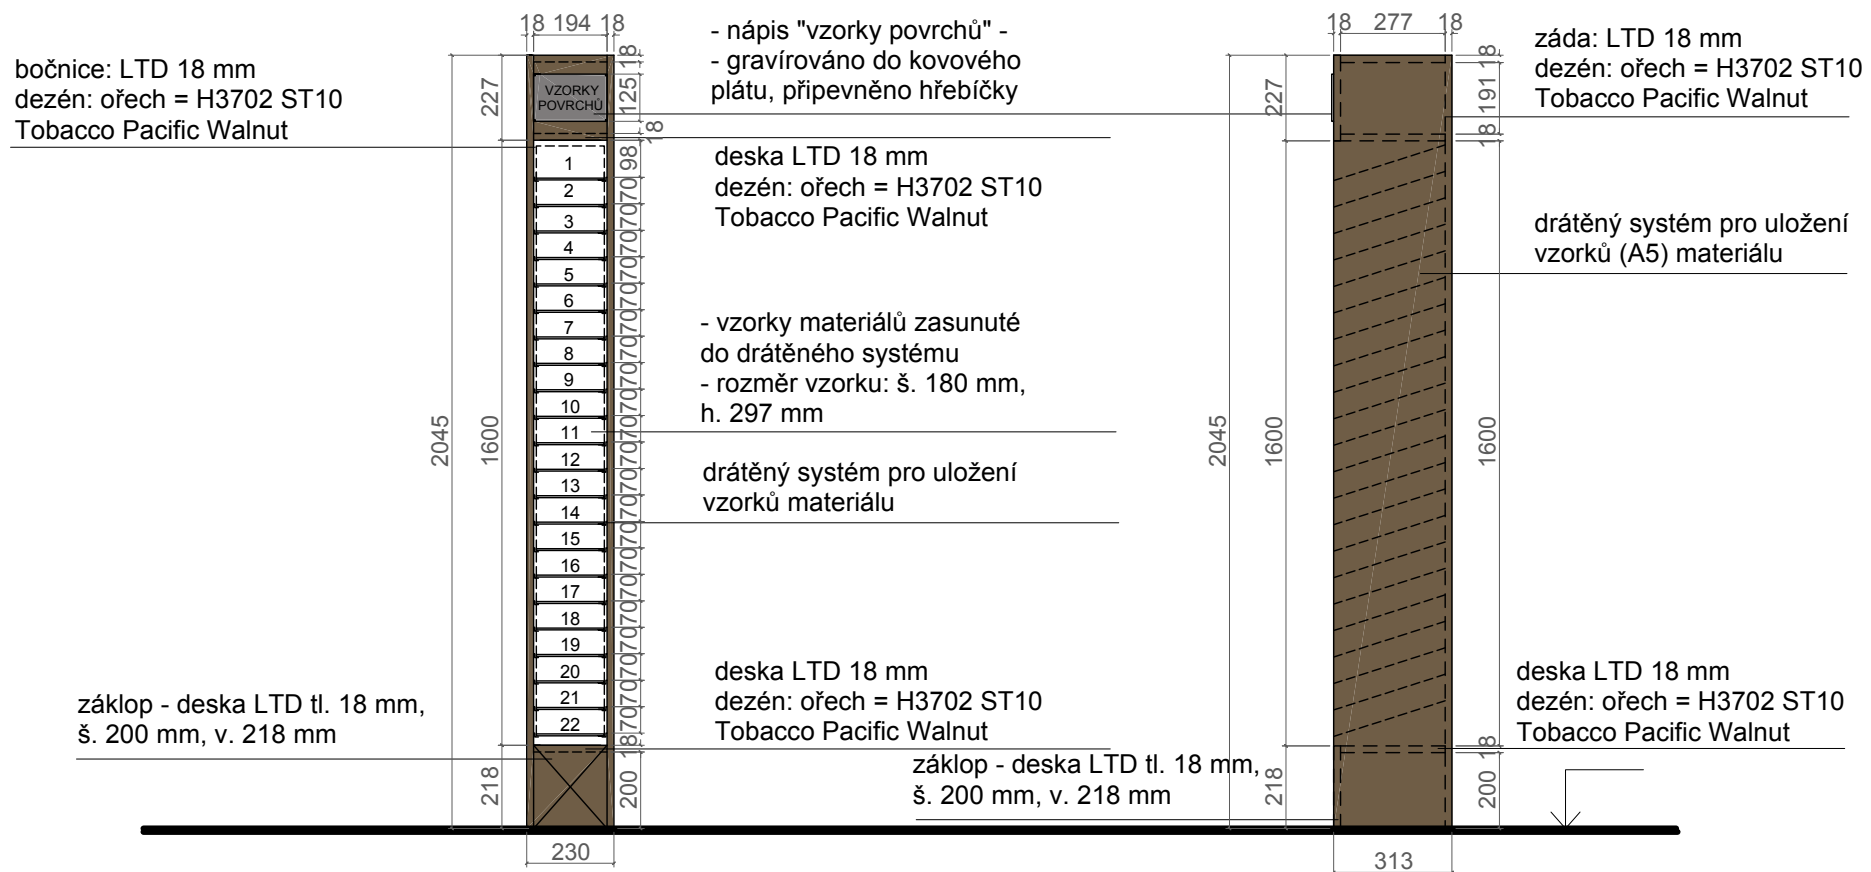



POZNÁMKA:
 korpus: LTD 18 MM
 dezén: ořech = H3702 ST10
 Tobacco Pacific Walnut
 - vzorník u jednotlivých stojanů na dveře,
 kotvený ke stojanu na dveře
 - velikost vzorku: 180 x 297 mm

STOJAN - VZORKY MATERIÁLŮ - MALÝ - KOTVENÍ DO KOVOVÉHO STOJANU
A4, 1:20

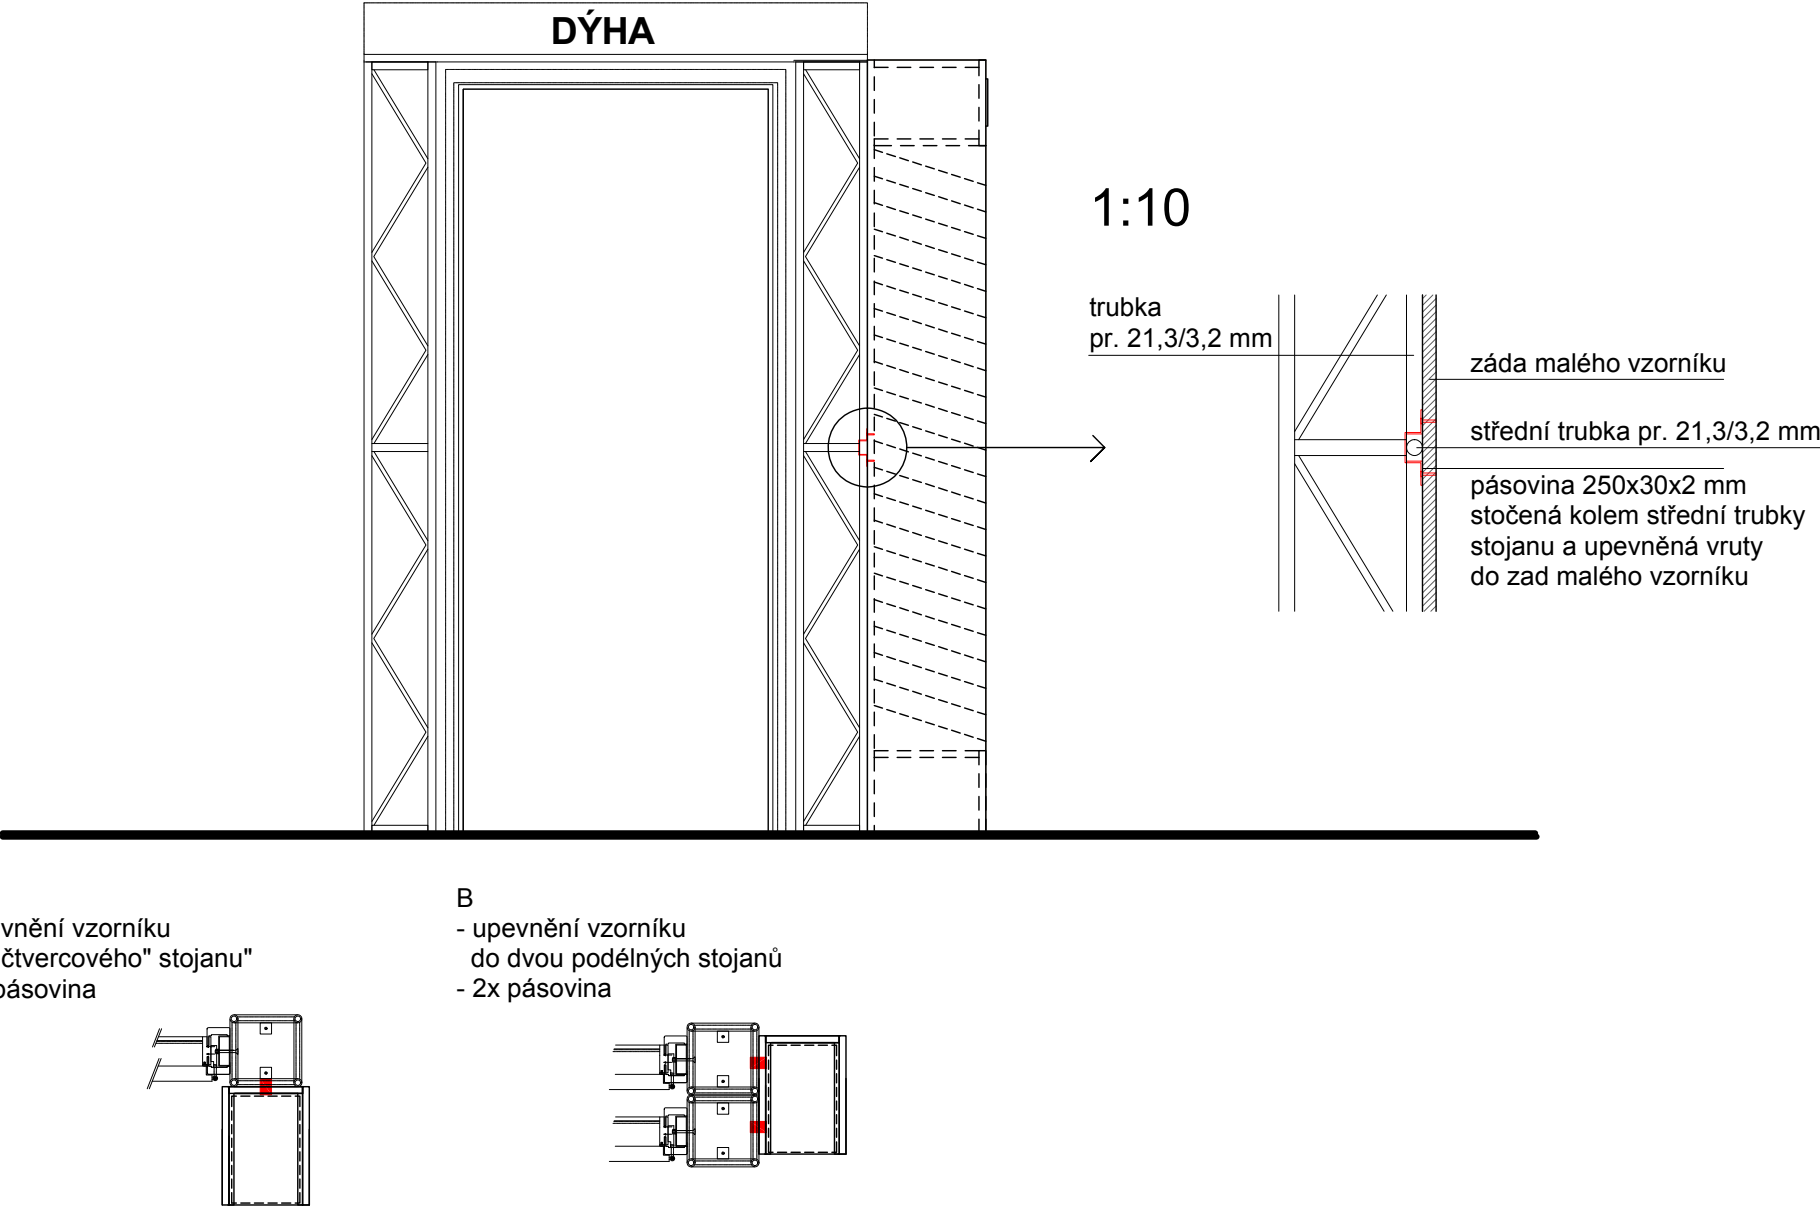



STOJAN - VZORKY KLIK - PŮDORYS, PODHLED ČELNÍ, POHLED BOČNÍ
A4, 1:20

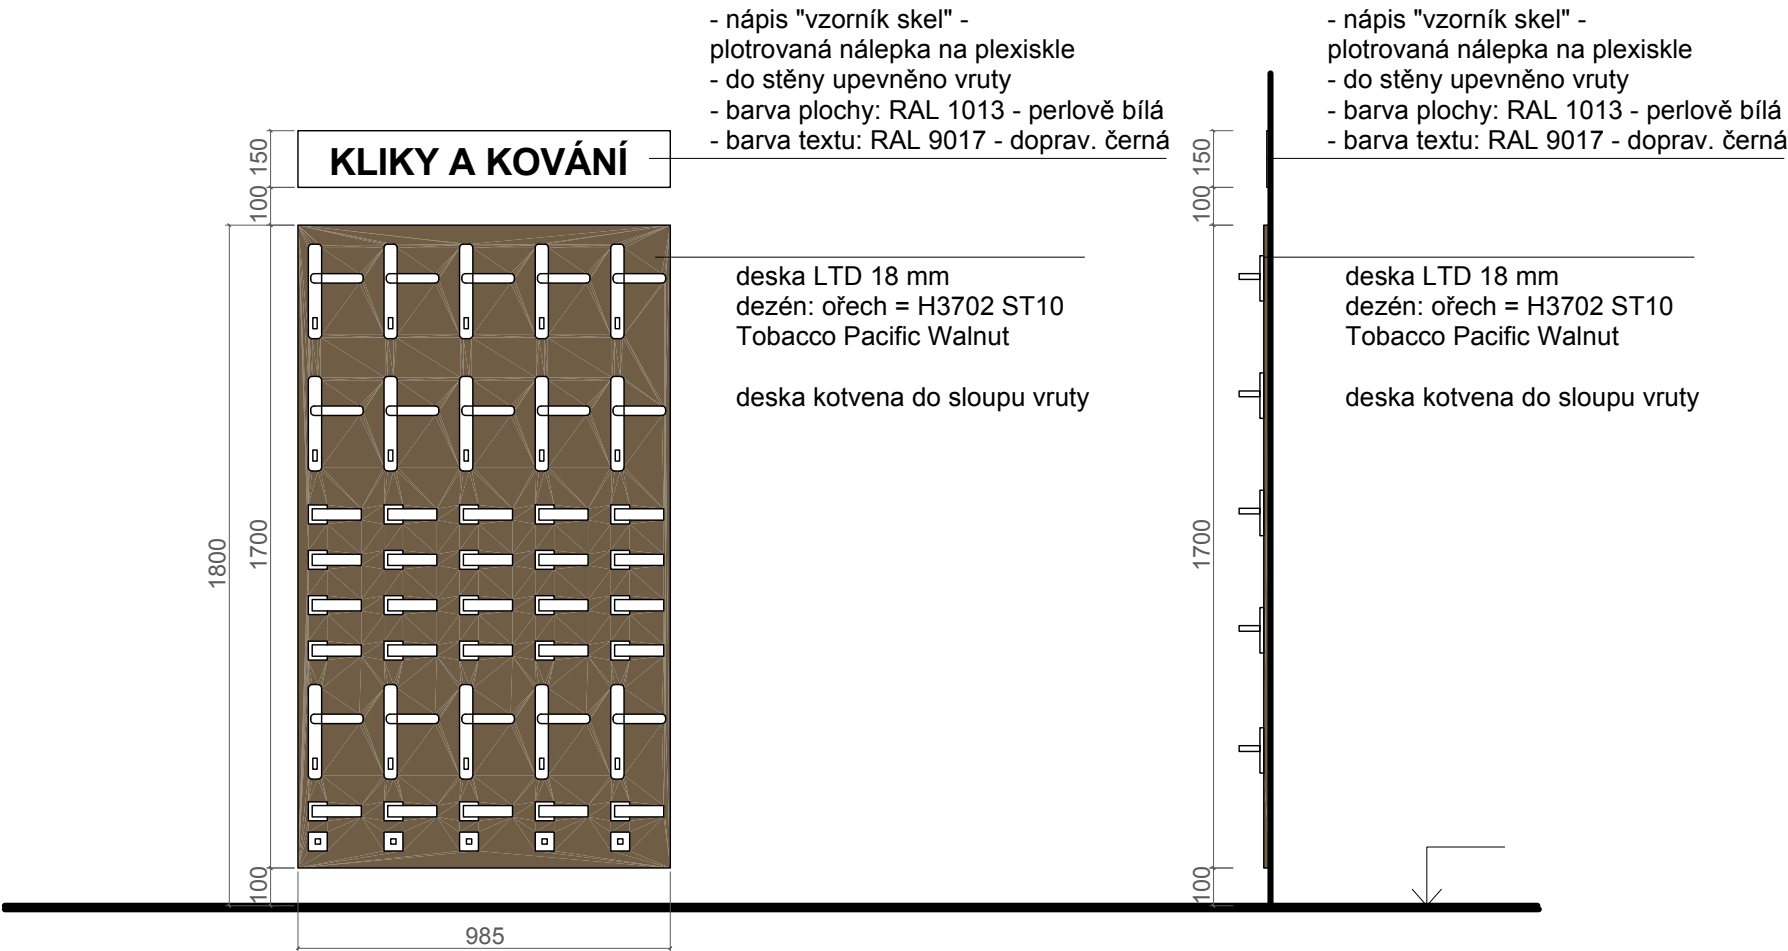

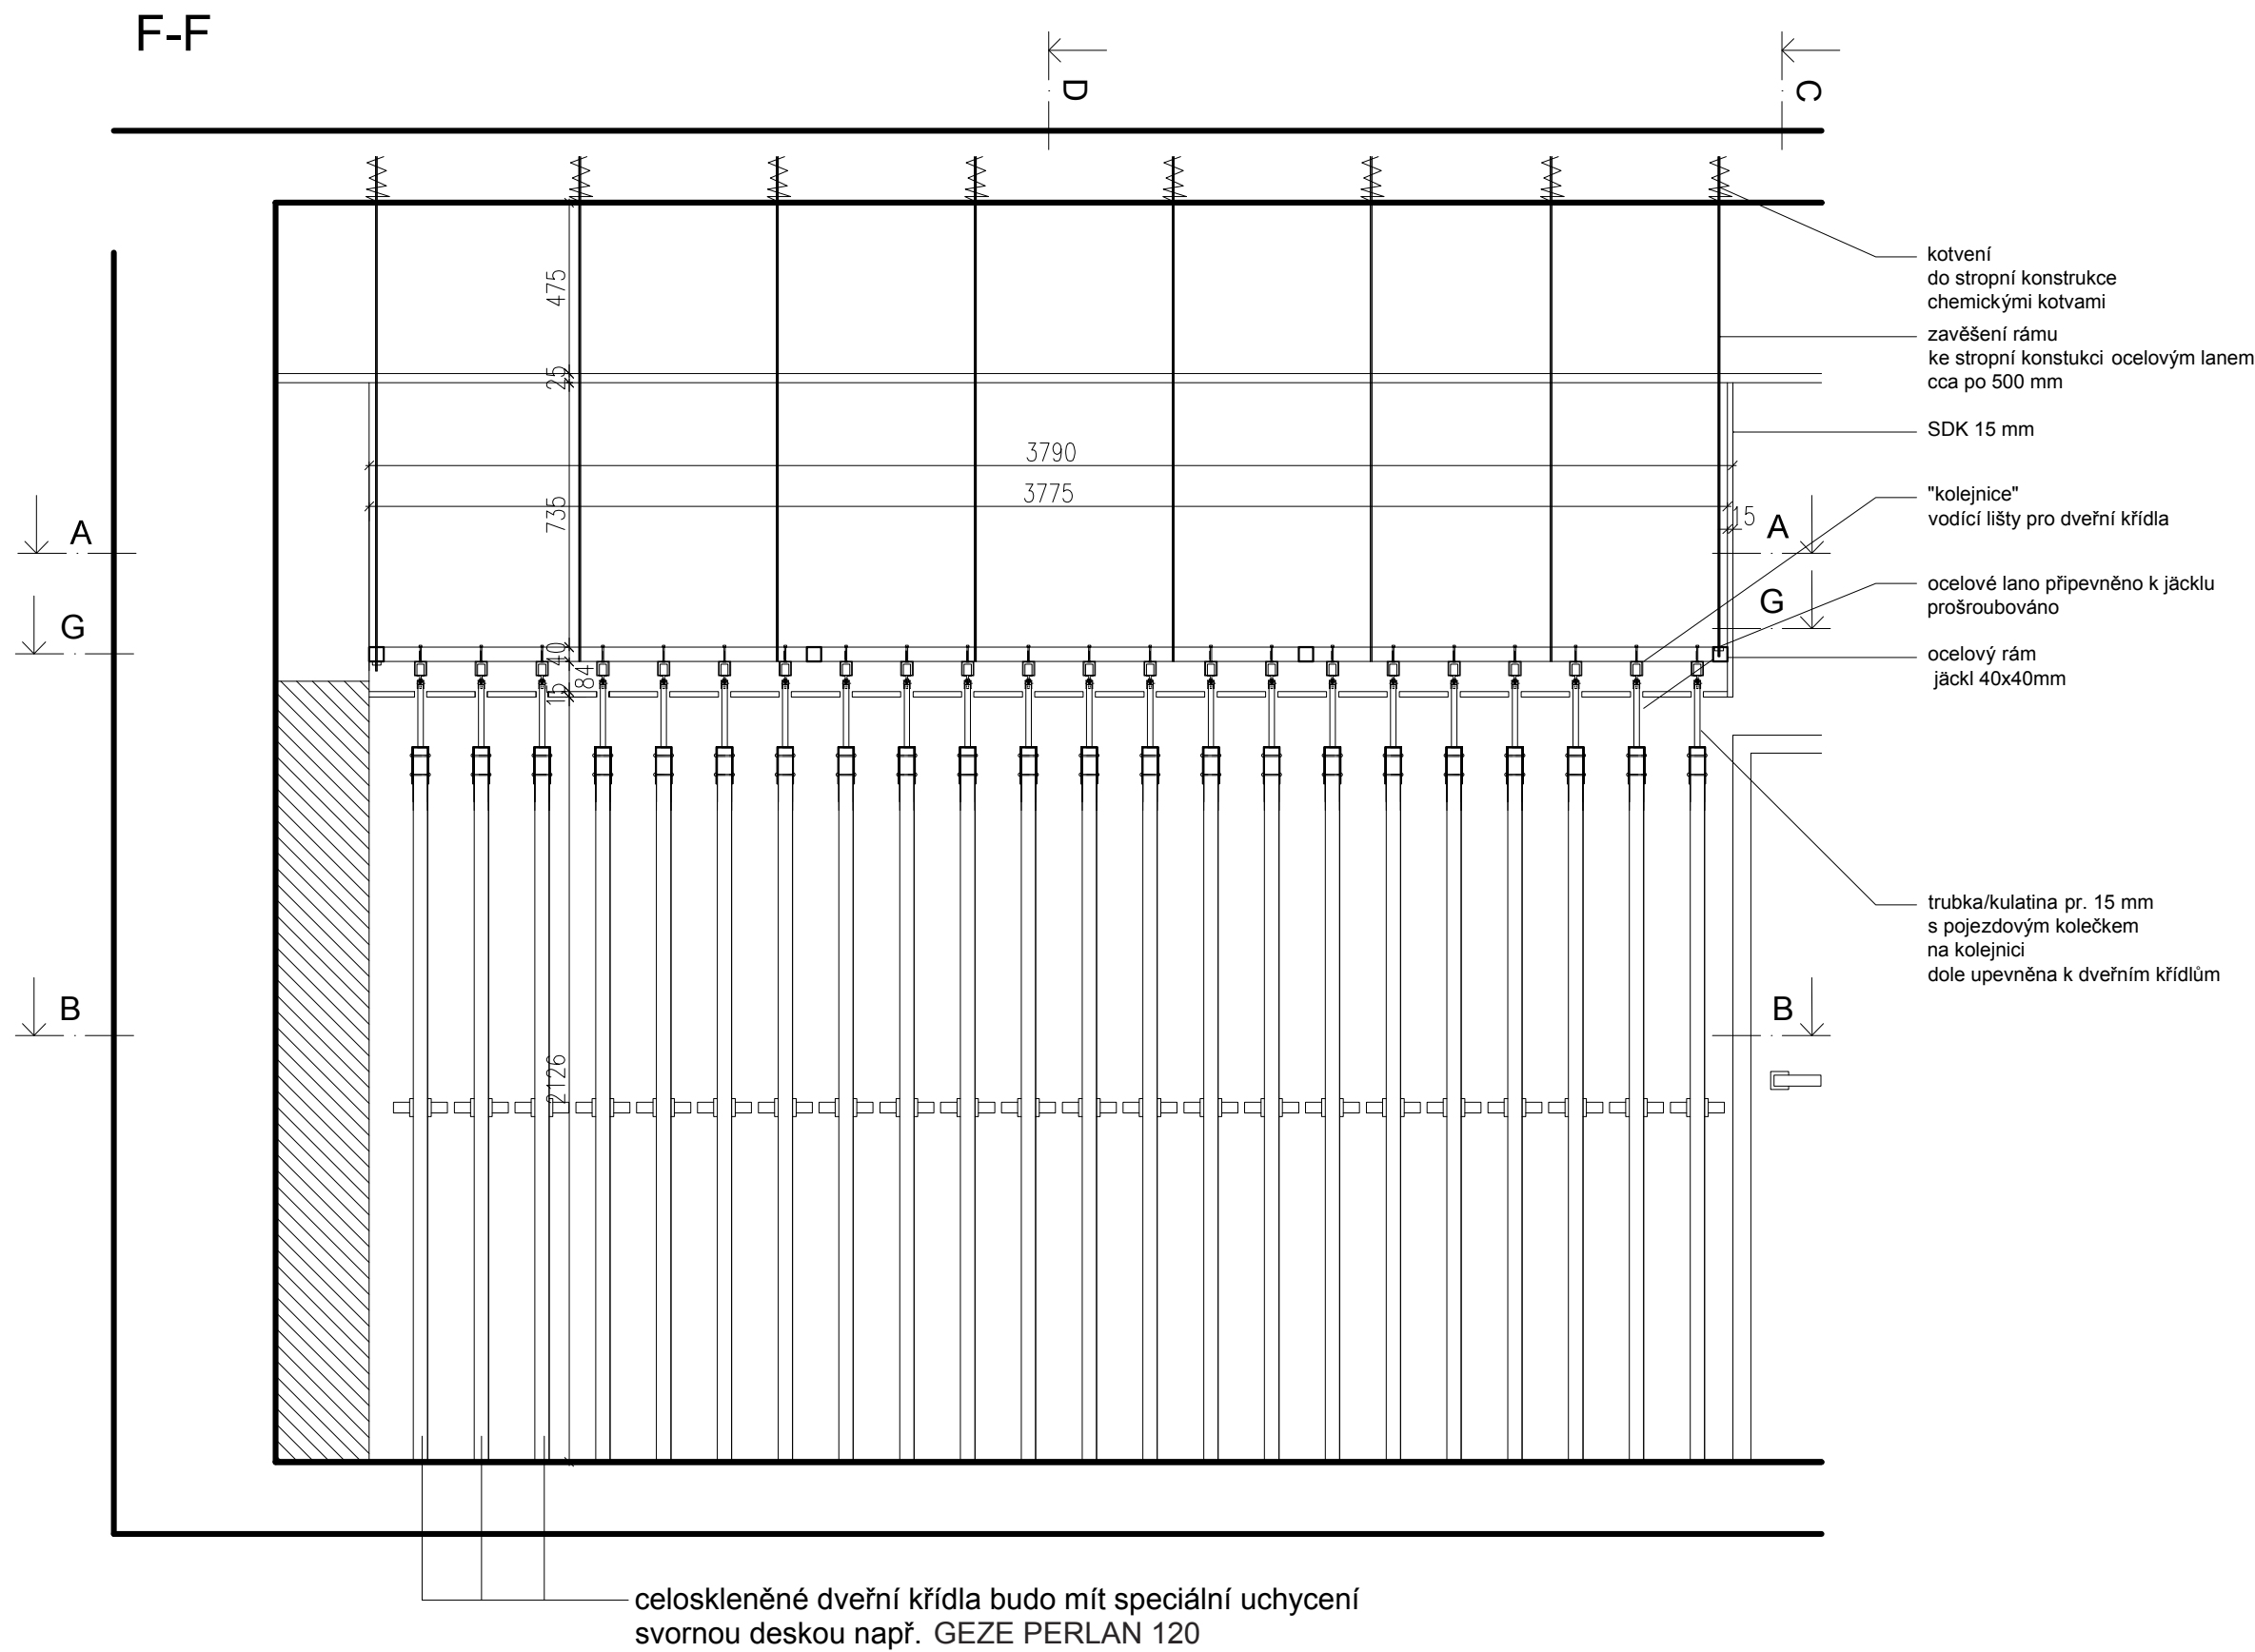

Nutná kontrola rozměrů dle zárubní a dveří solodoor a konzultace se specialisty kvůli pevnosti konstrukce. Před zahájením výroby je nutné provést zaměření skutečného stavu.

pozn. přesné rozměry budou upřesněny dle výběru kování, na zemi budou umístěny vodící čepy pro jednotlivé dveře - čepy pro drážku 8mm (jejich umístění a typ bude specifikován dle kování), ve dveřích budou drážky 8 x14 mm (šxh)

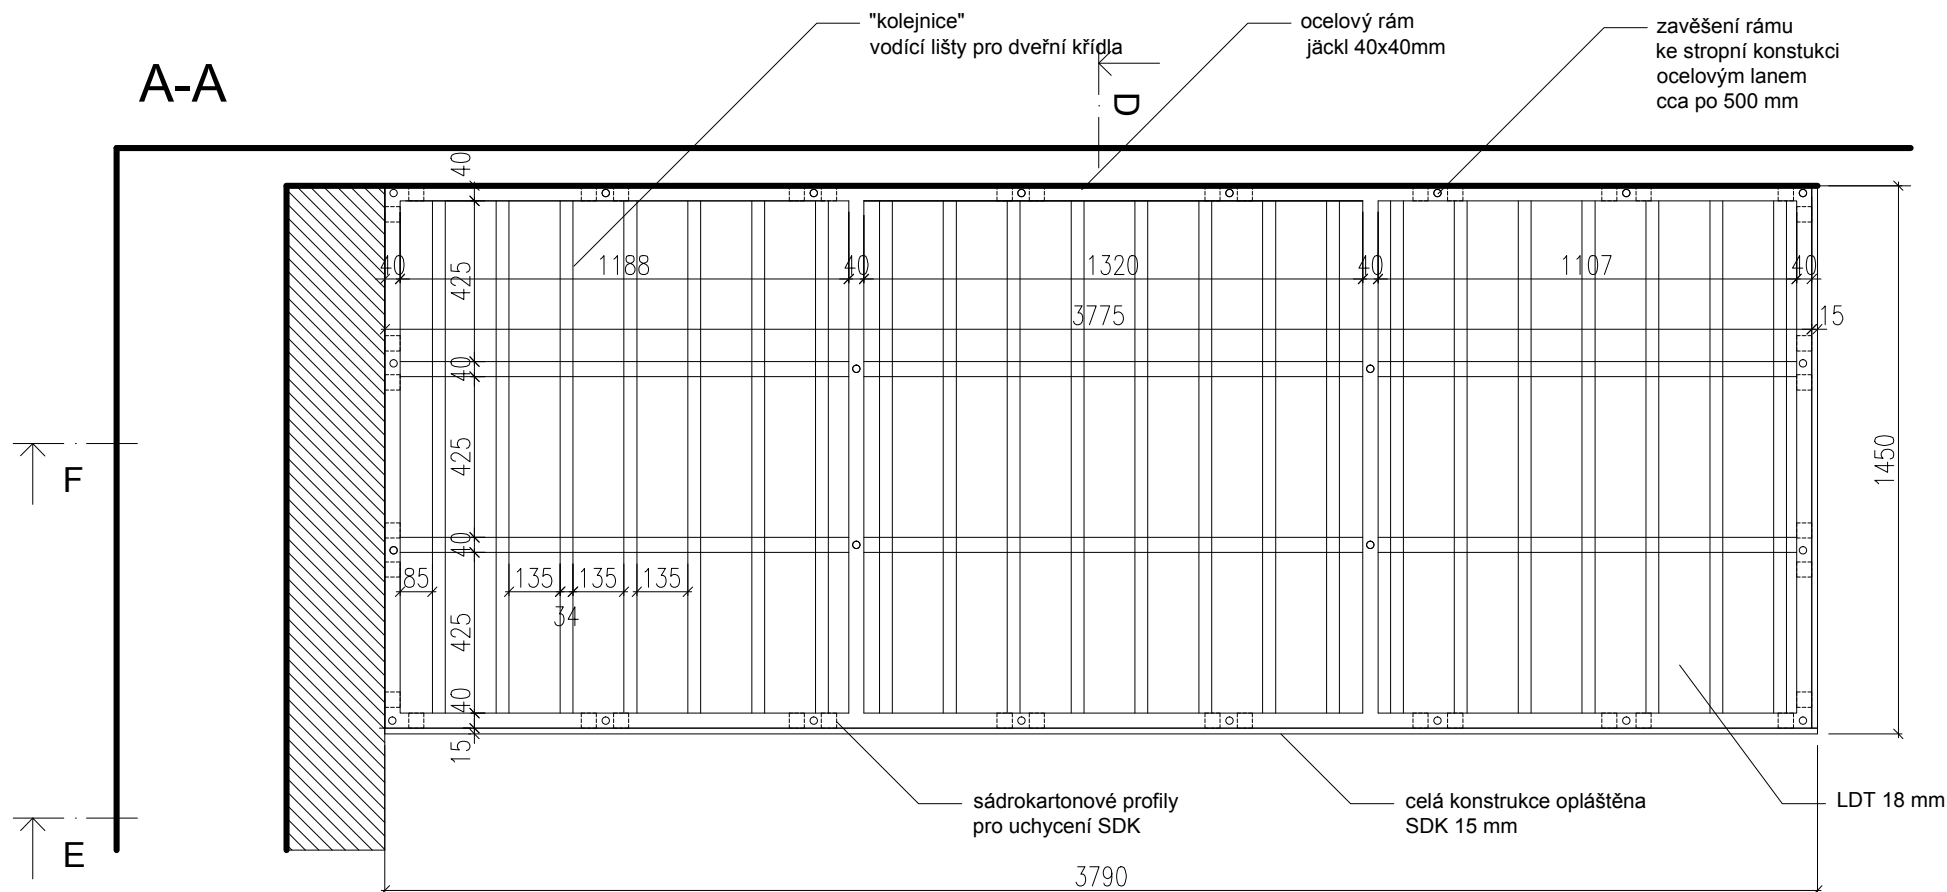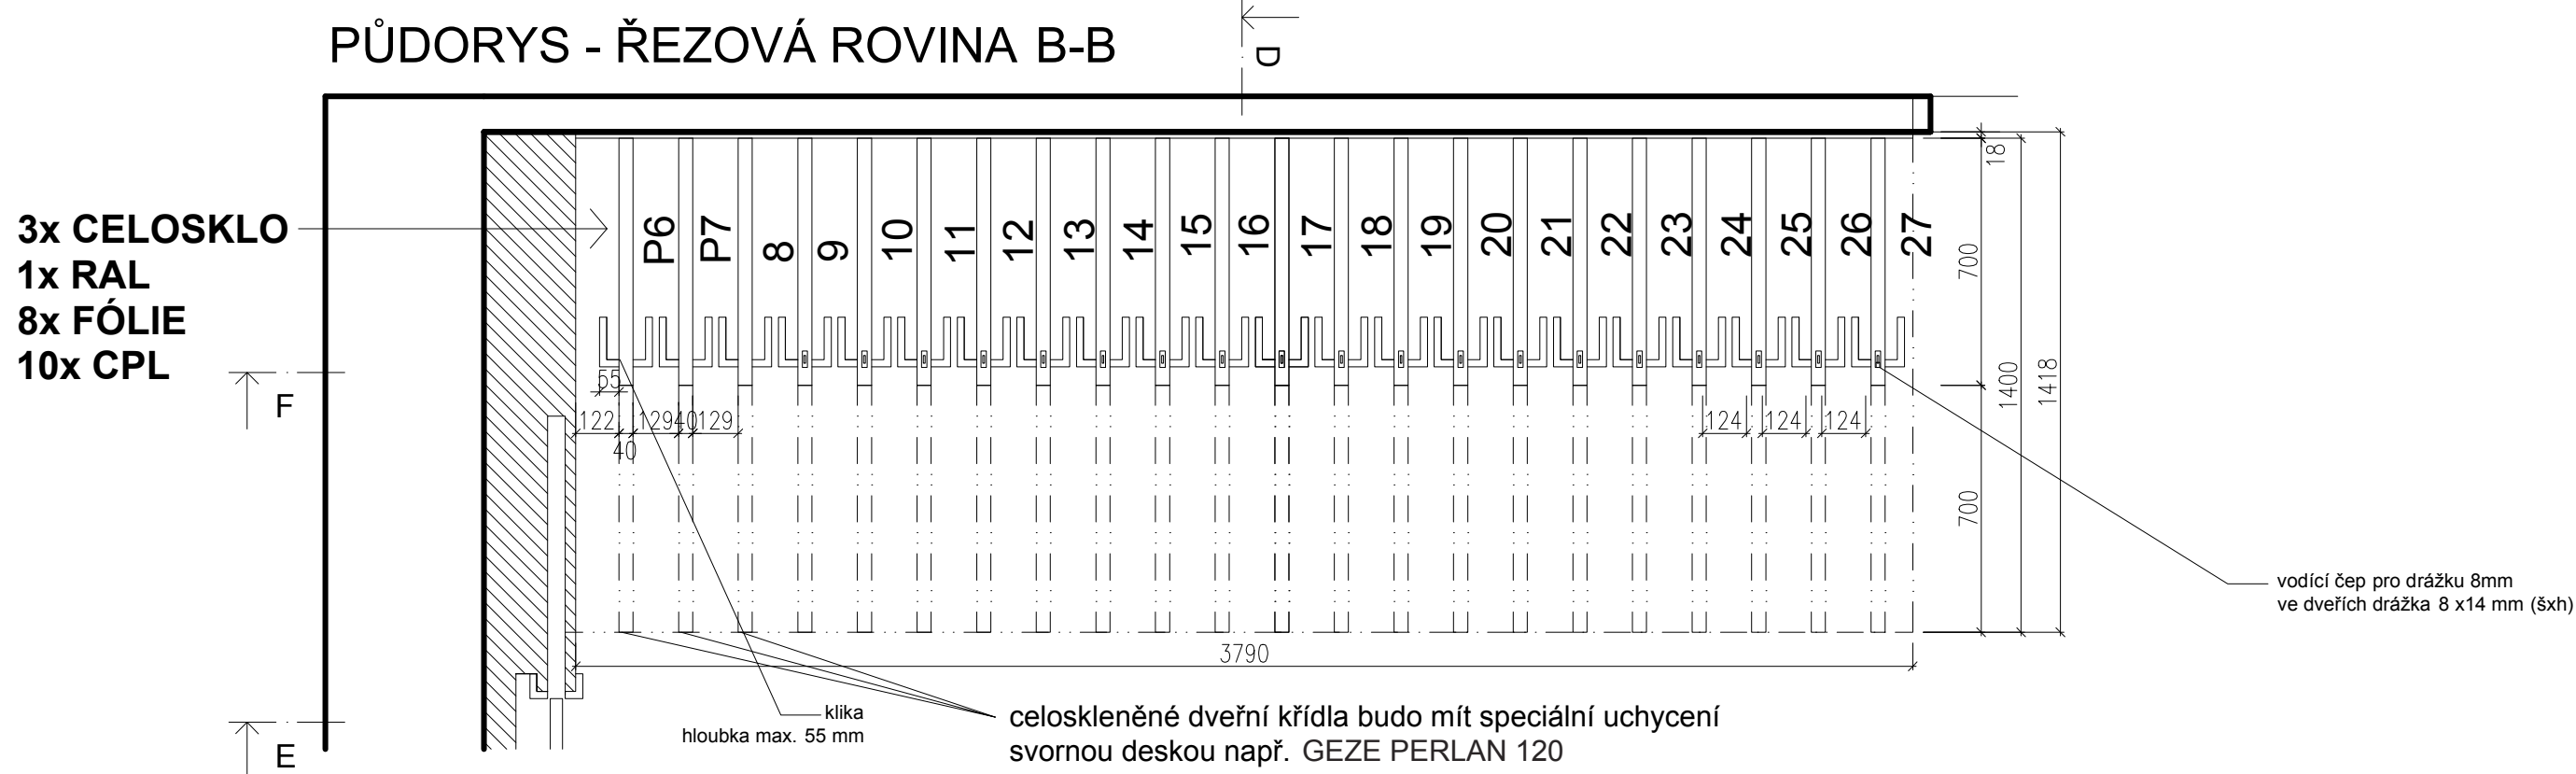


Nutná kontrola rozměrů dle zárubní a dveří solodoor
a konzultace se specialisty kvůli pevnosti konstrukce.
Před zahájením výroby je nutné provést zaměření skutečného stavu.

pozn.
přesné rozměry budou upřesněny dle výběru kování, na zemi budou umístěny vodící čepy pro jednotlivé dveře - čepy pro drážku 8mm
(jejich umístění a typ bude specifikován dle kování), ve dveřích budou drážky 8 x14 mm (šxh)

STOJAN - VÝSUVNÝ - TECHNICKÉ VÝKRESY


STOJAN VÝSUVNÝ - POHLED NA SDK

A3, 1:20

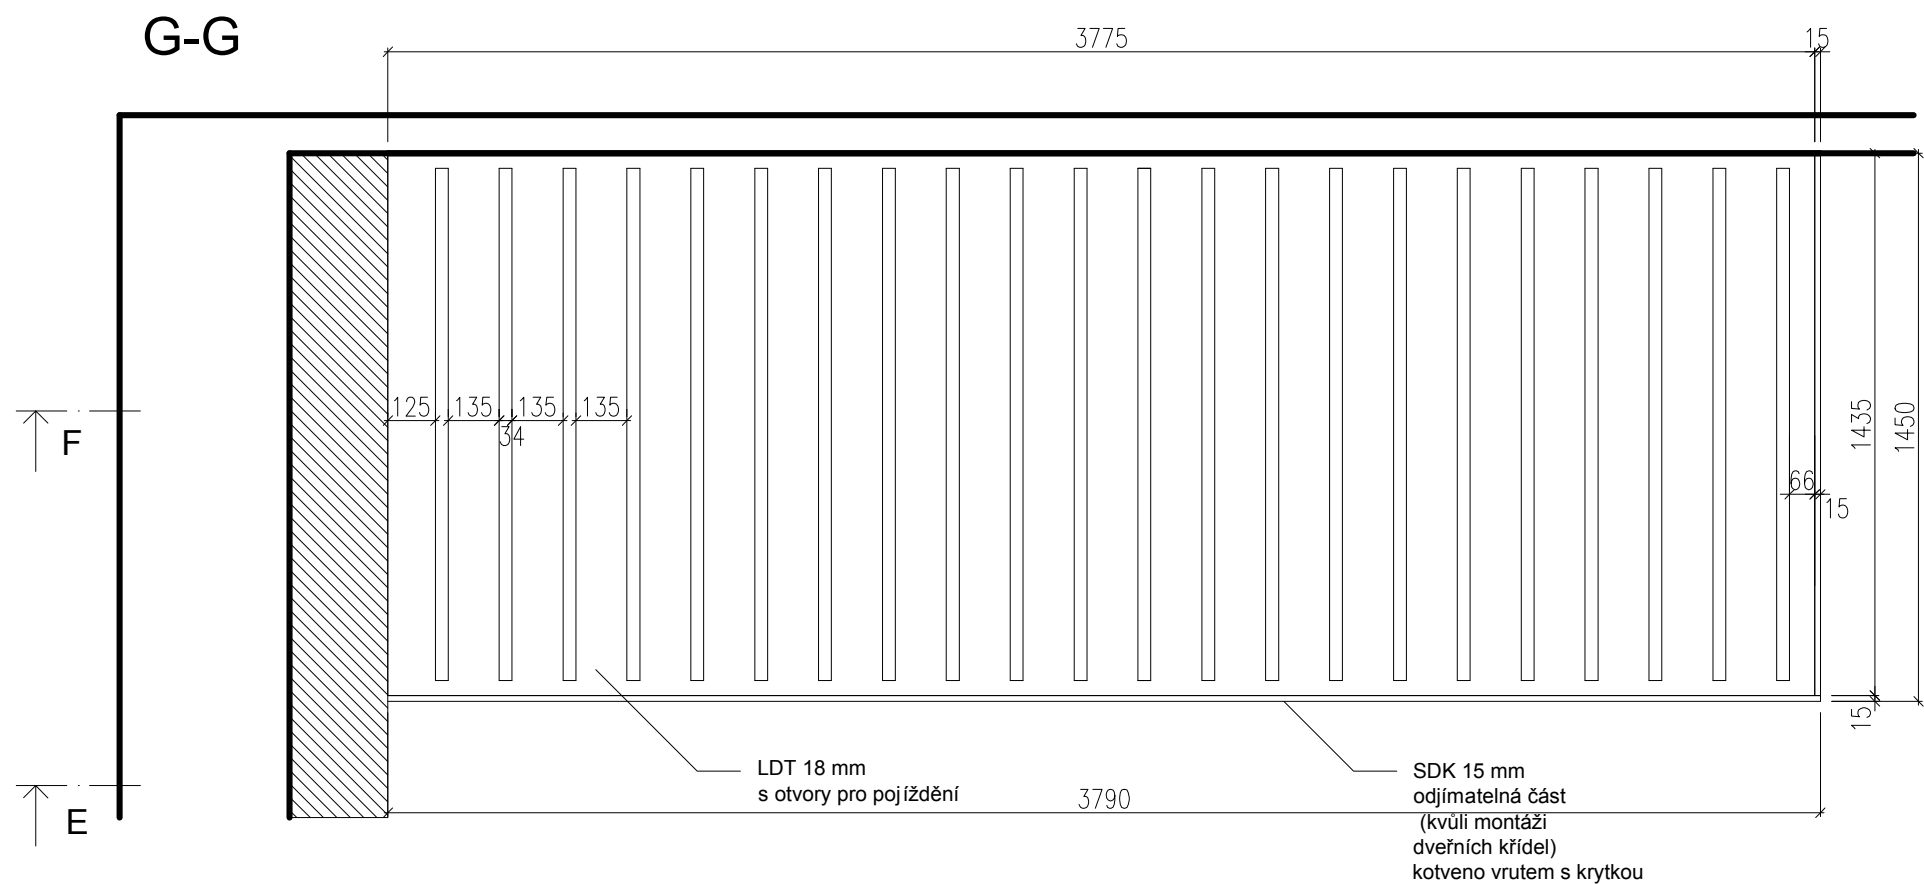

Nutná kontrola rozměrů dle zárubní a dveří solodoor
a konzultace se specialisty kvůli pevnosti konstrukce.
Před zahájením výroby je nutné provést zaměření skutečného stavu.

pozn.
přesné rozměry budou upřesněny dle výběru kování, na zemi budou umístěny vodící čepy pro jednotlivé dveře - čepy pro drážku 8mm
(jejich umístění a typ bude specifikován dle kování), ve dveřích budou drážky 8 x14 mm (šxh)

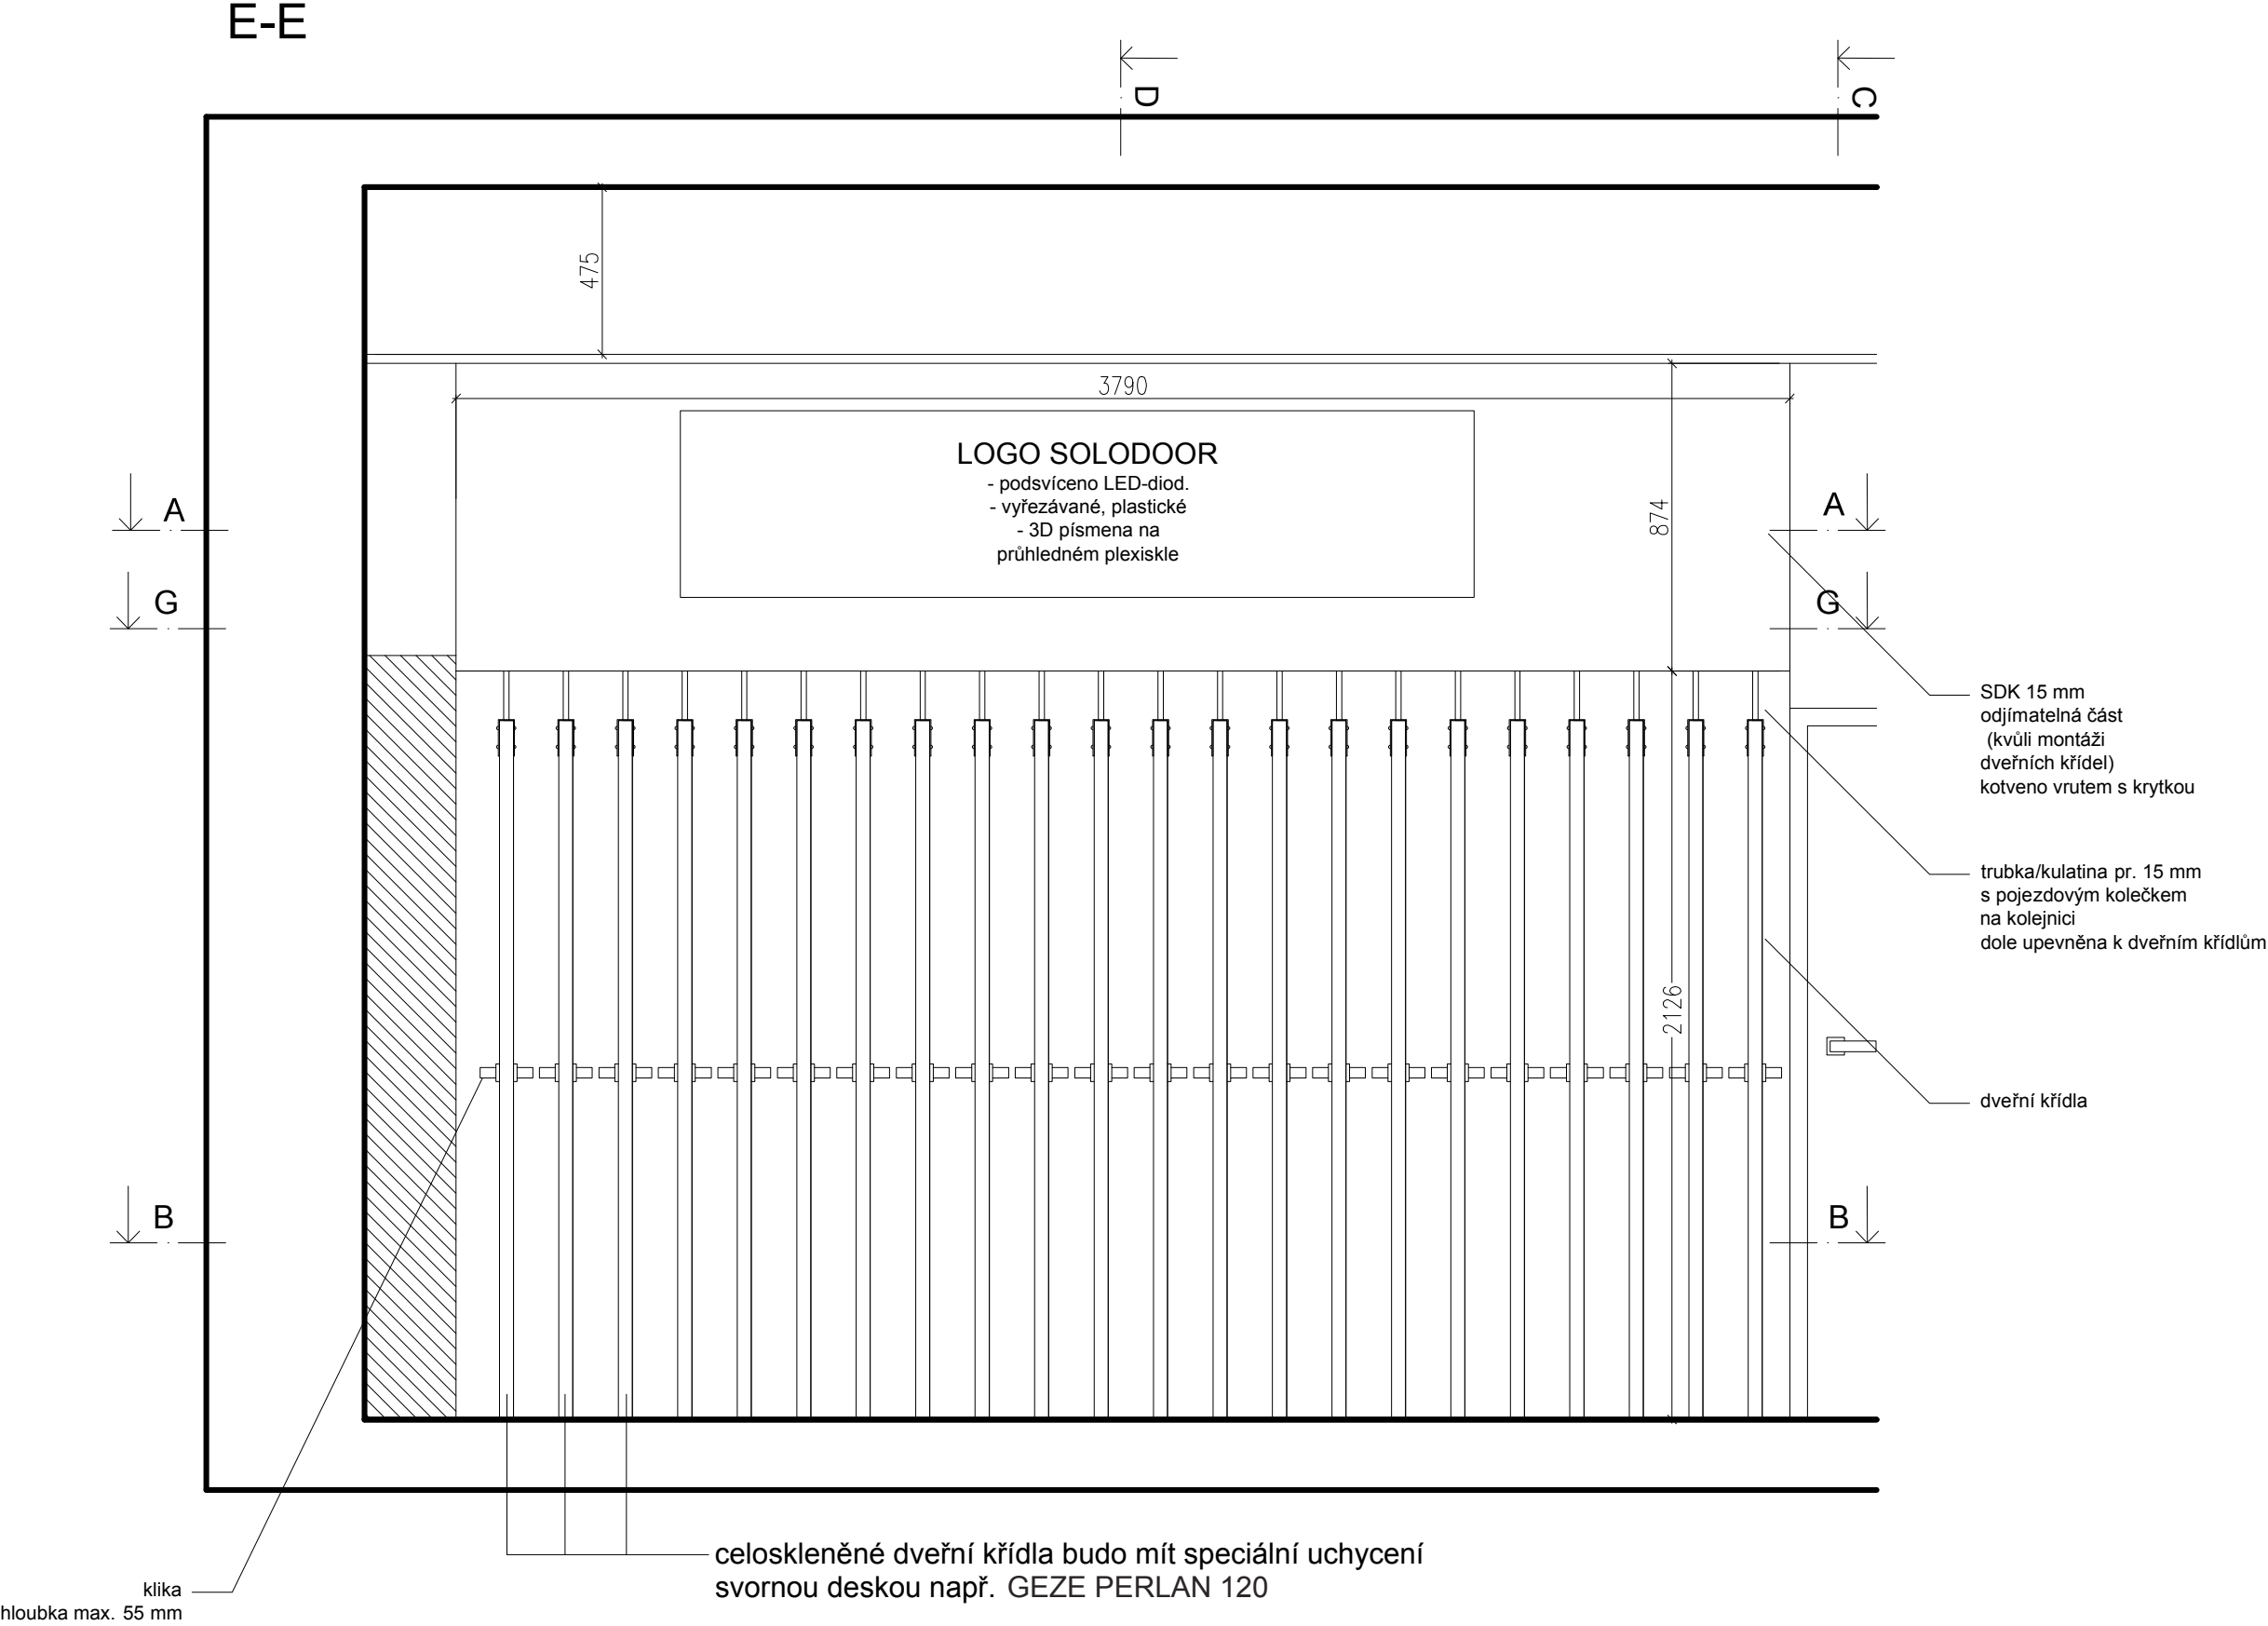



Nutná kontrola rozměrů dle zárubní a dveří solodoor
a konzultace se specialisty kvůli pevnosti konstrukce.
Před zahájením výroby je nutné provést zaměření skutečného stavu.

pozn.
přesné rozměry budou upřesněny dle výběru kování, na zemi budou umístěny vodící čepy pro jednotlivé dveře - čepy pro drážku 8mm
(jejich umístění a typ bude specifikován dle kování), ve dveřích budou drážky 8 x14 mm (šxh)

STOJAN - VÝSUVNÝ - TECHNICKÉ VÝKRESY

STOJAN VÝSUVNÝ - ŘEZ, POHLED

A3, 1:20

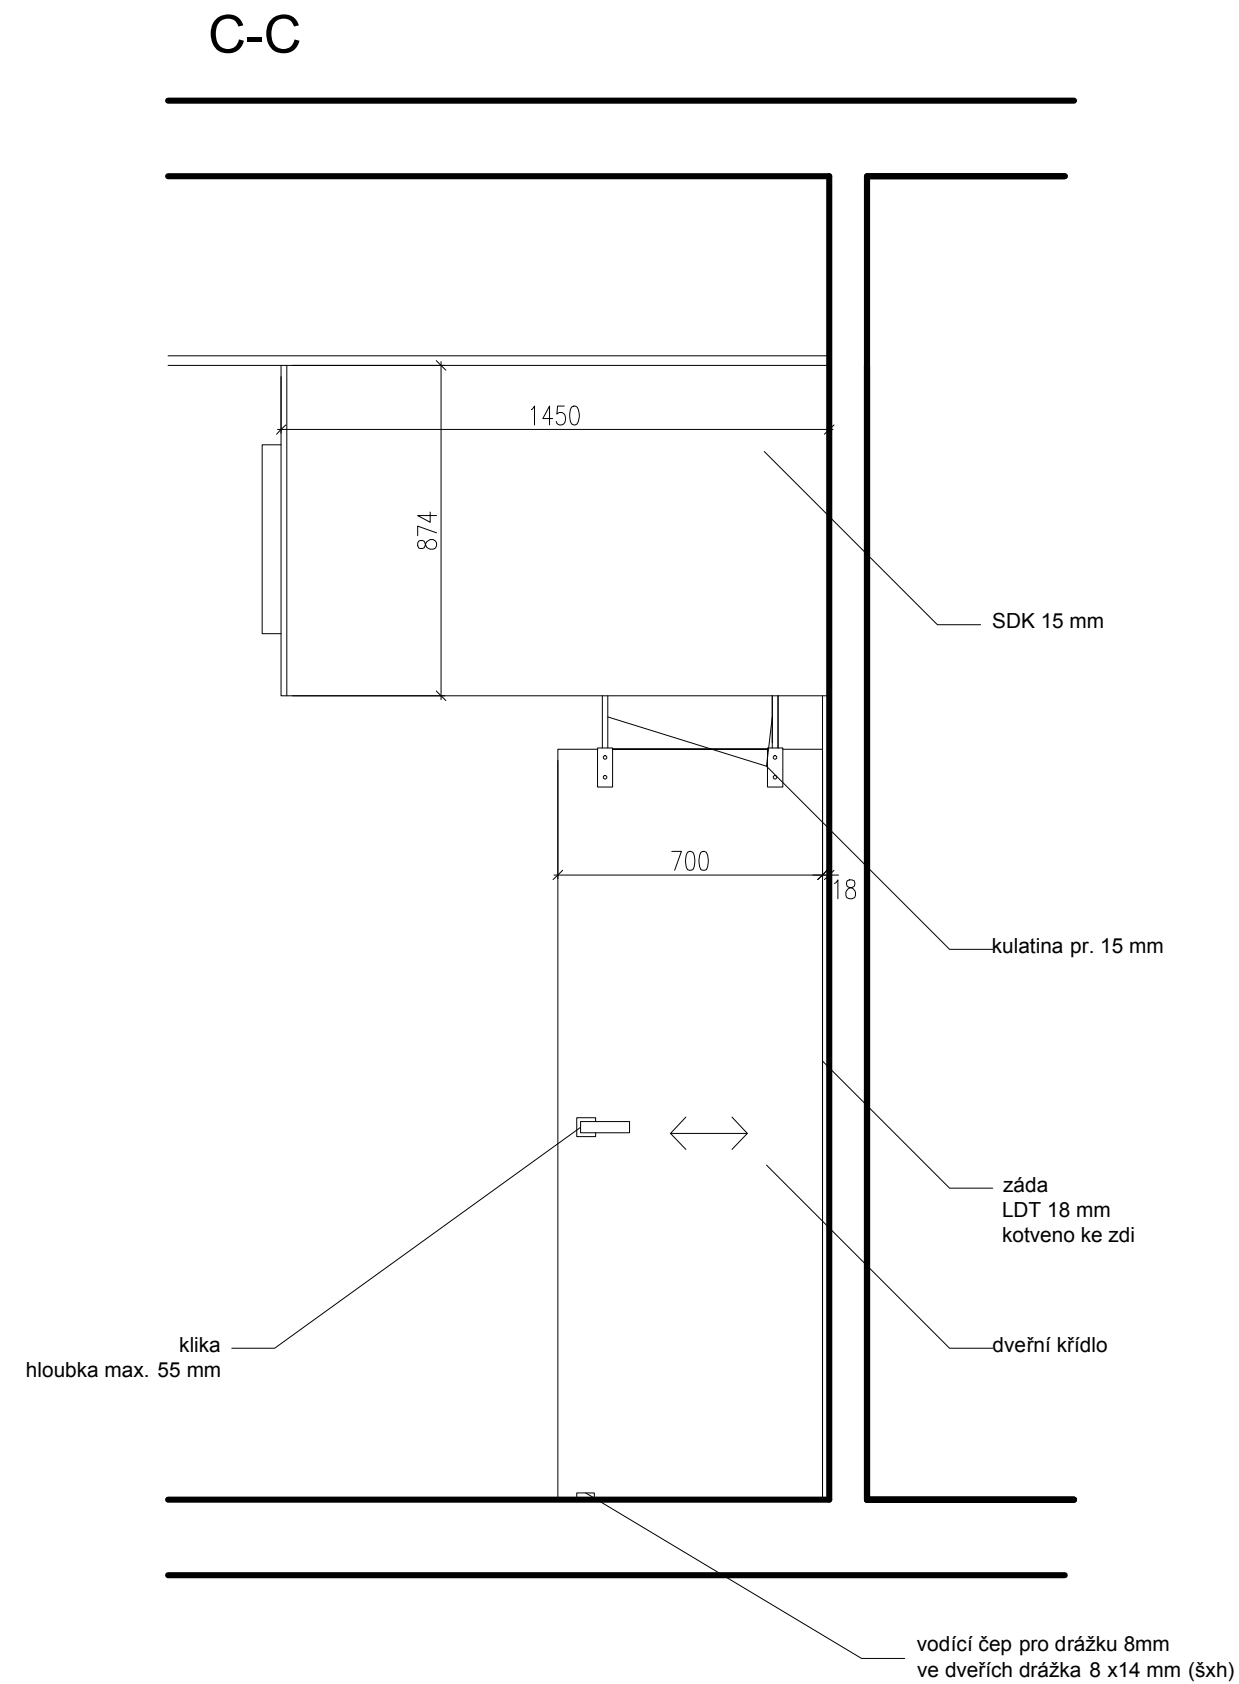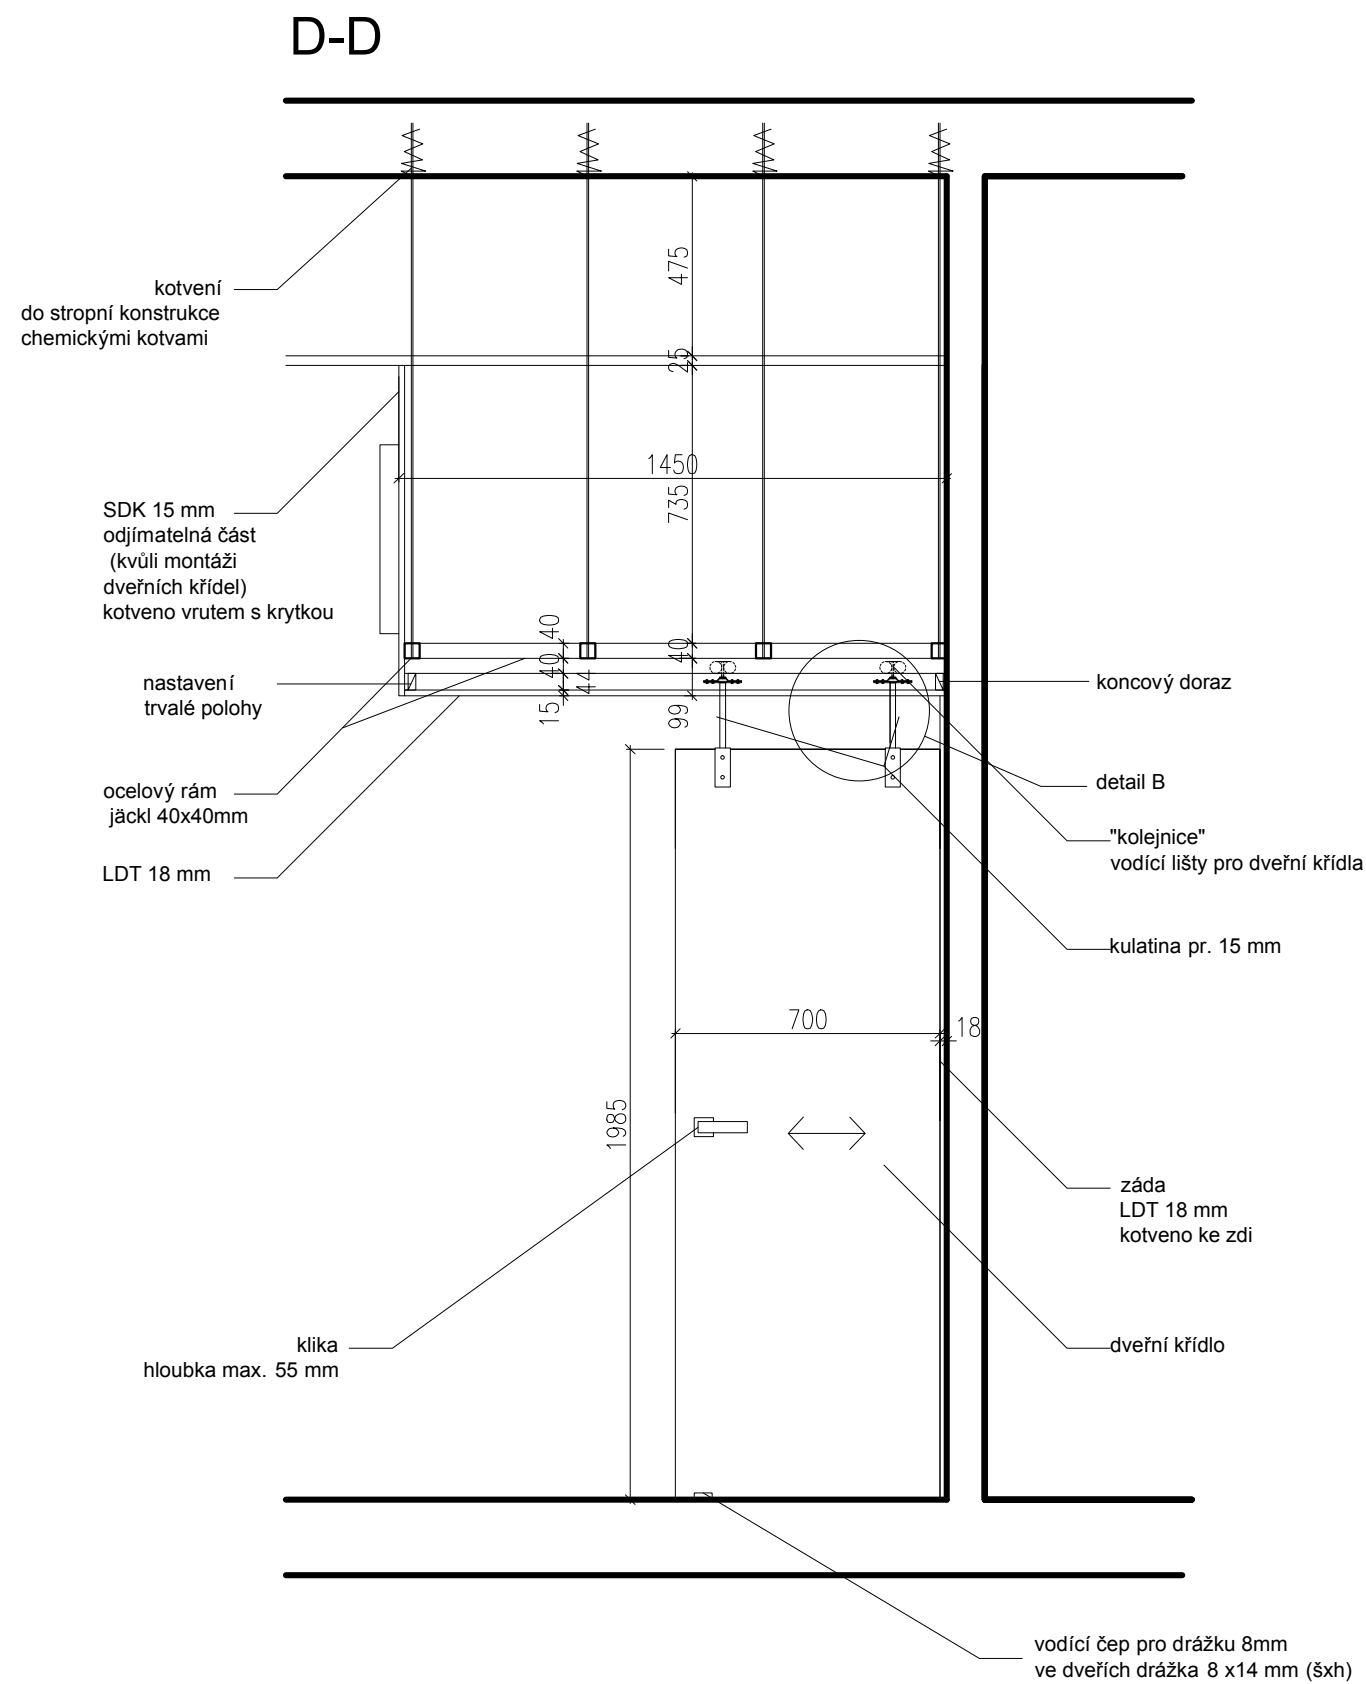


Nutná kontrola rozměrů dle zárubní a dveří solodoor a konzultace se specialisty kvůli pevnosti konstrukce. Před zahájením výroby je nutné provést zaměření skutečného stavu.

pozn. přesné rozměry budou upřesněny dle výběru kování, na zemi budou umístěny vodící čepy pro jednotlivé dveře - čepy pro drážku 8mm (jejich umístění a typ bude specifikován dle kování), ve dveřích budou drážky 8 x14 mm (šxh)

PŮDORYS - kotvení kolejnic k rámu

nastavení
trvalé polohy

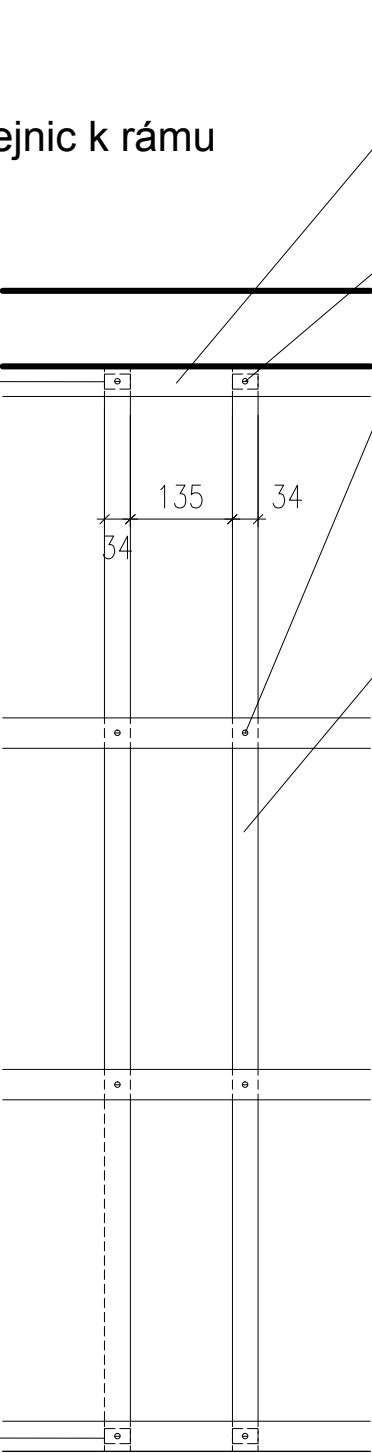

koncový doraz

rámu z jácklu

kotvení kolejnice k rámu
prošroubováno


LDT 18 mm

kolenice + kování pro posuvné dveře
např. Geze Rollan 40/70
kotveno k rámu z jácklu cca po 450 mm
(prošroubováno)

kulatina pr. 15 mm

ve dveřích drážka 8 x14 mm (šxh)
vodící čep pro drážku 8mm

ŘEZPOHLED - dveřní křídlo

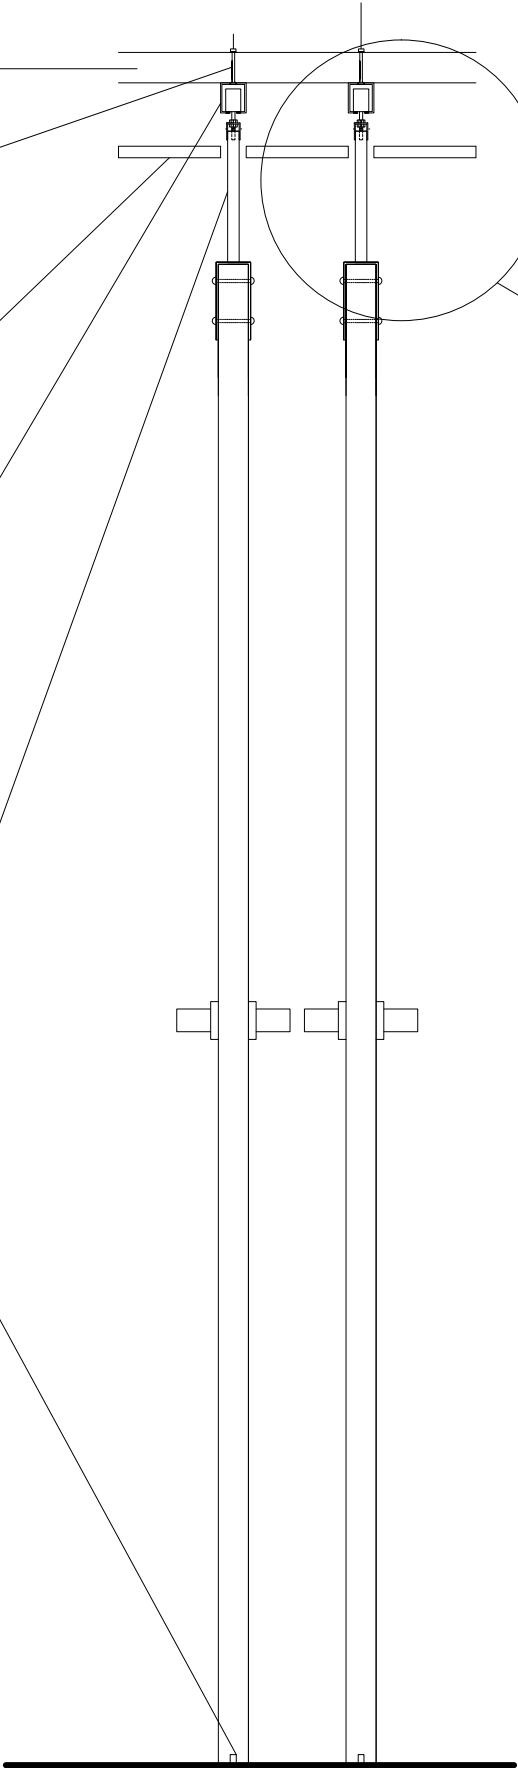


detail A

pozn.
přesné rozměry budou upřesněny dle výběru kování, na zemi budou umístěny vodící čepy pro jednotlivé dveře - čepy pro drážku 8mm
(jejich umístění a typ bude specifikován dle kování), ve dveřích budou drážky 8 x14 mm (šxh)

Nutná kontrola rozměrů dle zárubní a dveří solodoor
a konzultace se specialisty kvůli pevnosti konstrukce.
Před zahájením výroby je nutné provést zaměření skutečného stavu.

DETAIL A


DETAIL B

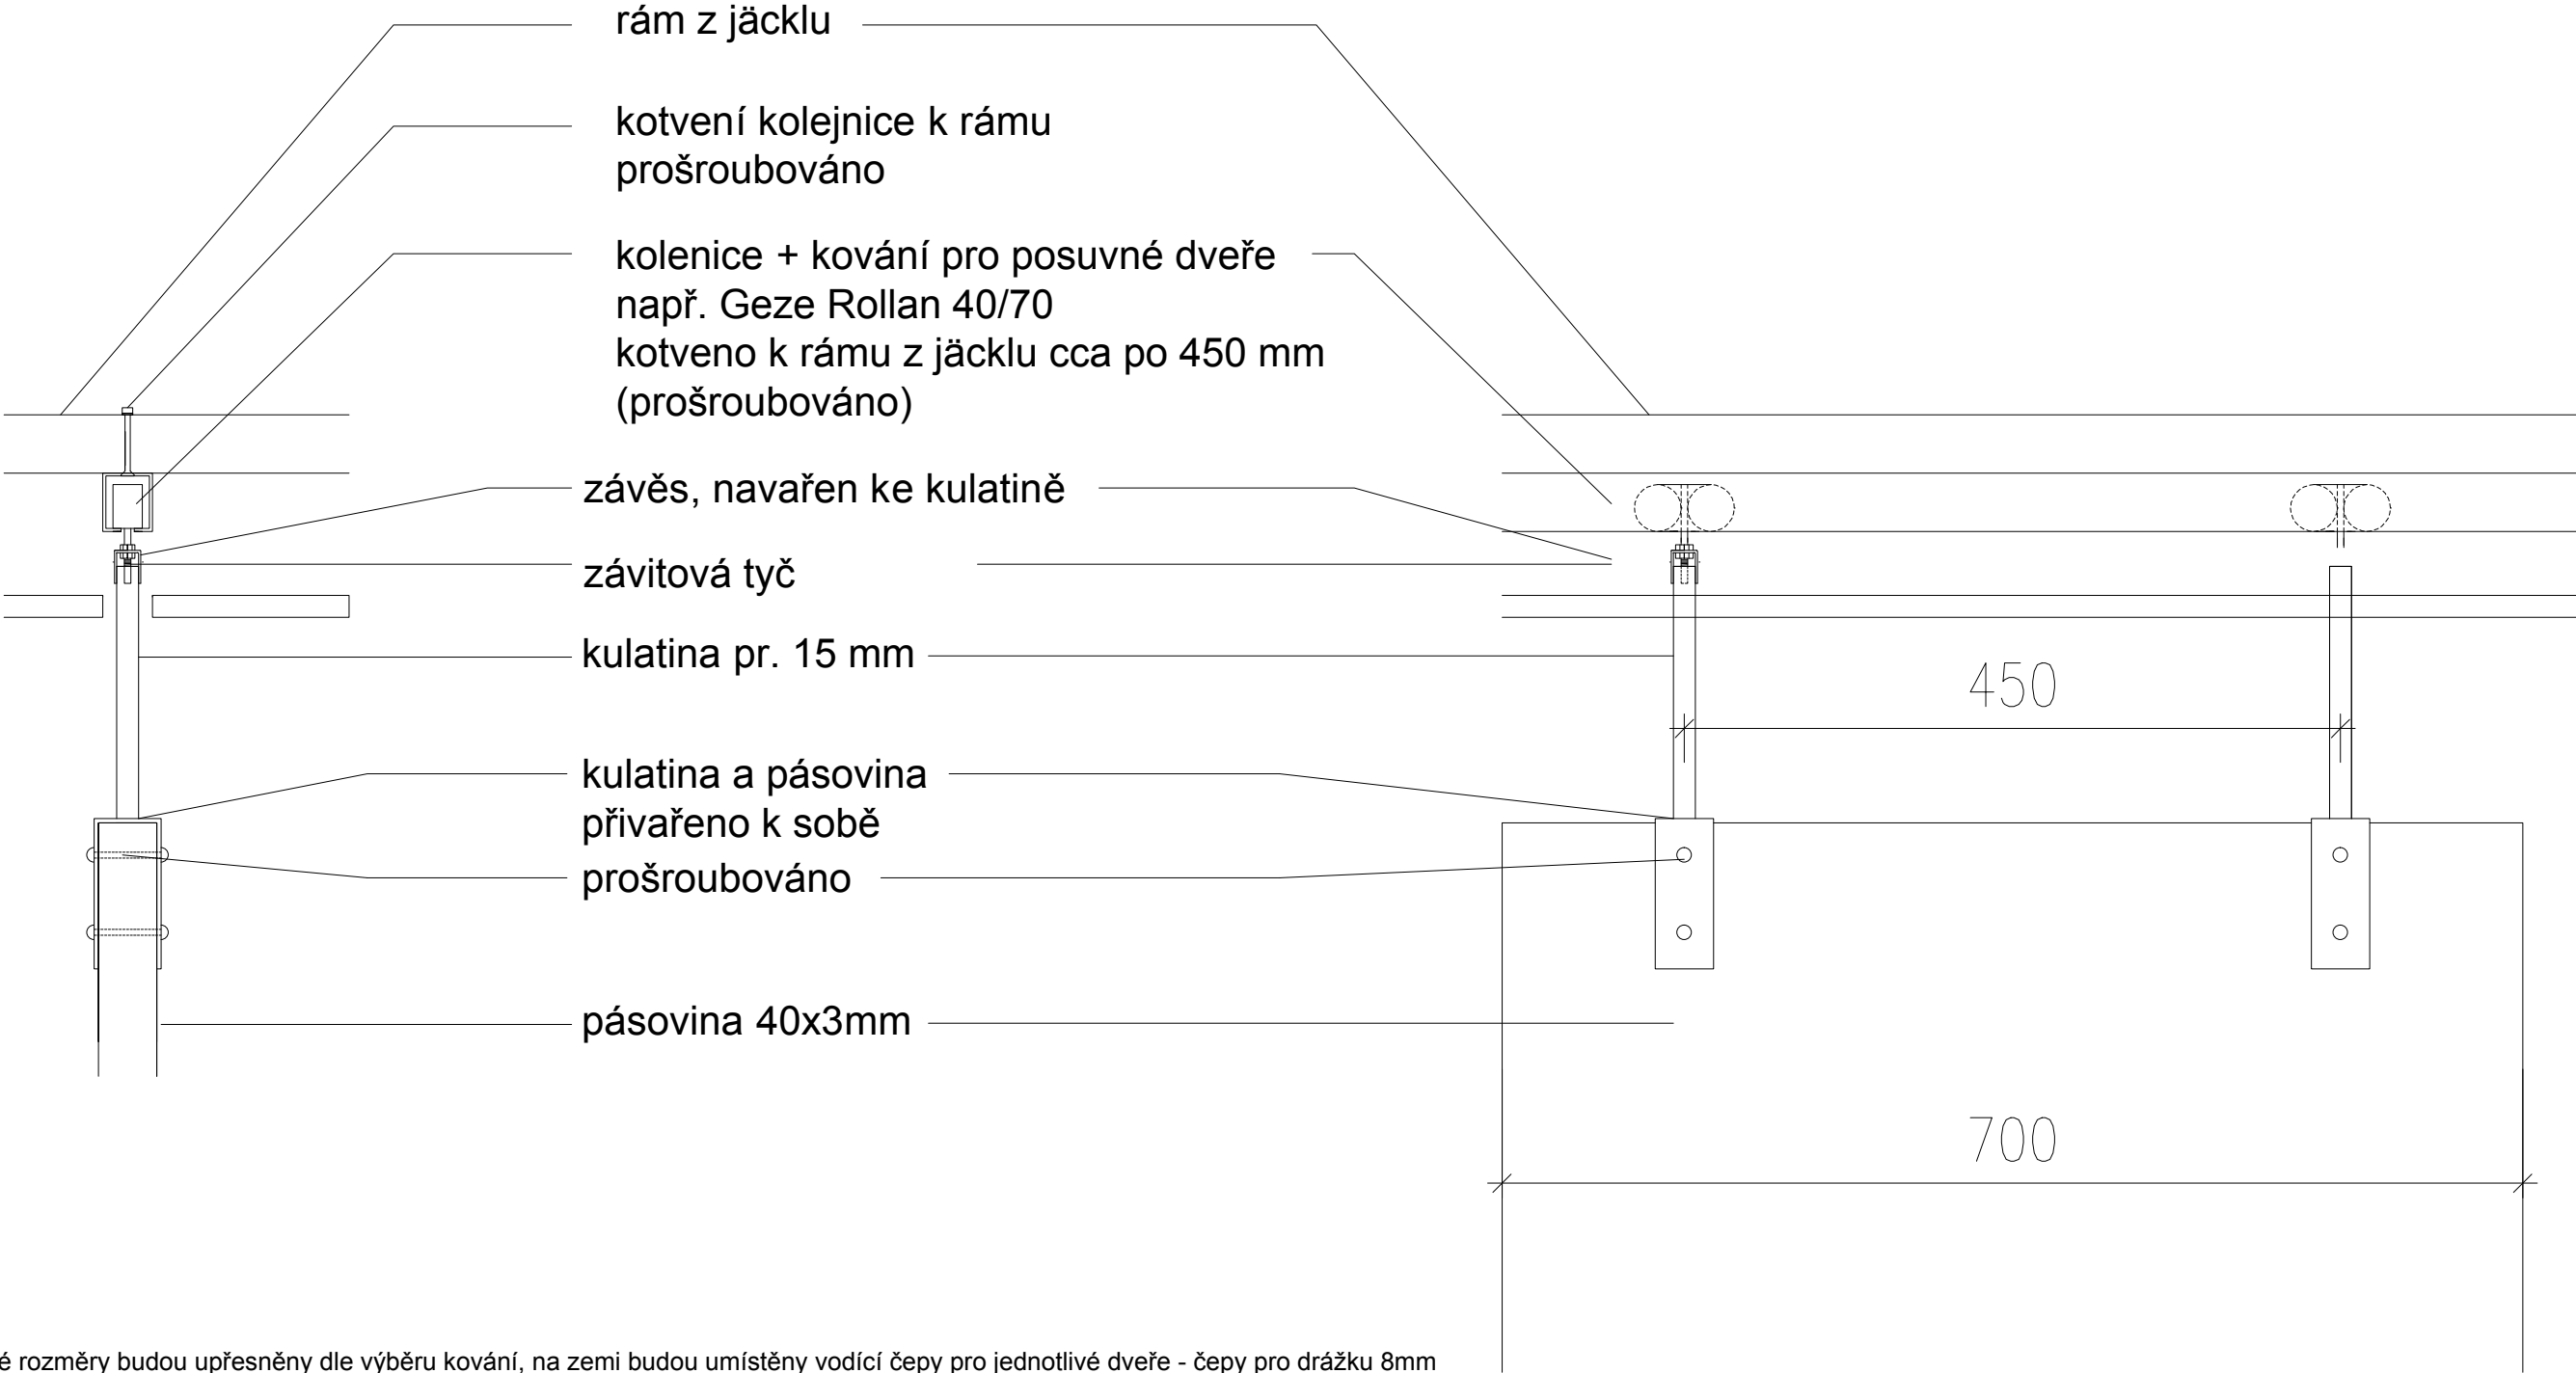


pozn.
přesné rozměry budou upřesněny dle výběru kování, na zemi budou umístěny vodící čepy pro jednotlivé dveře - čepy pro drážku 8mm (jejich umístění a typ bude specifikován dle kování), ve dveřích budou drážky 8 x14 mm (šxh)

Nutná kontrola rozměrů dle zárubní a dveří solodoor
a konzultace se specialisty kvůli pevnosti konstrukce.
Před zahájením výroby je nutné provést zaměření skutečného stavu.

DETAIL A

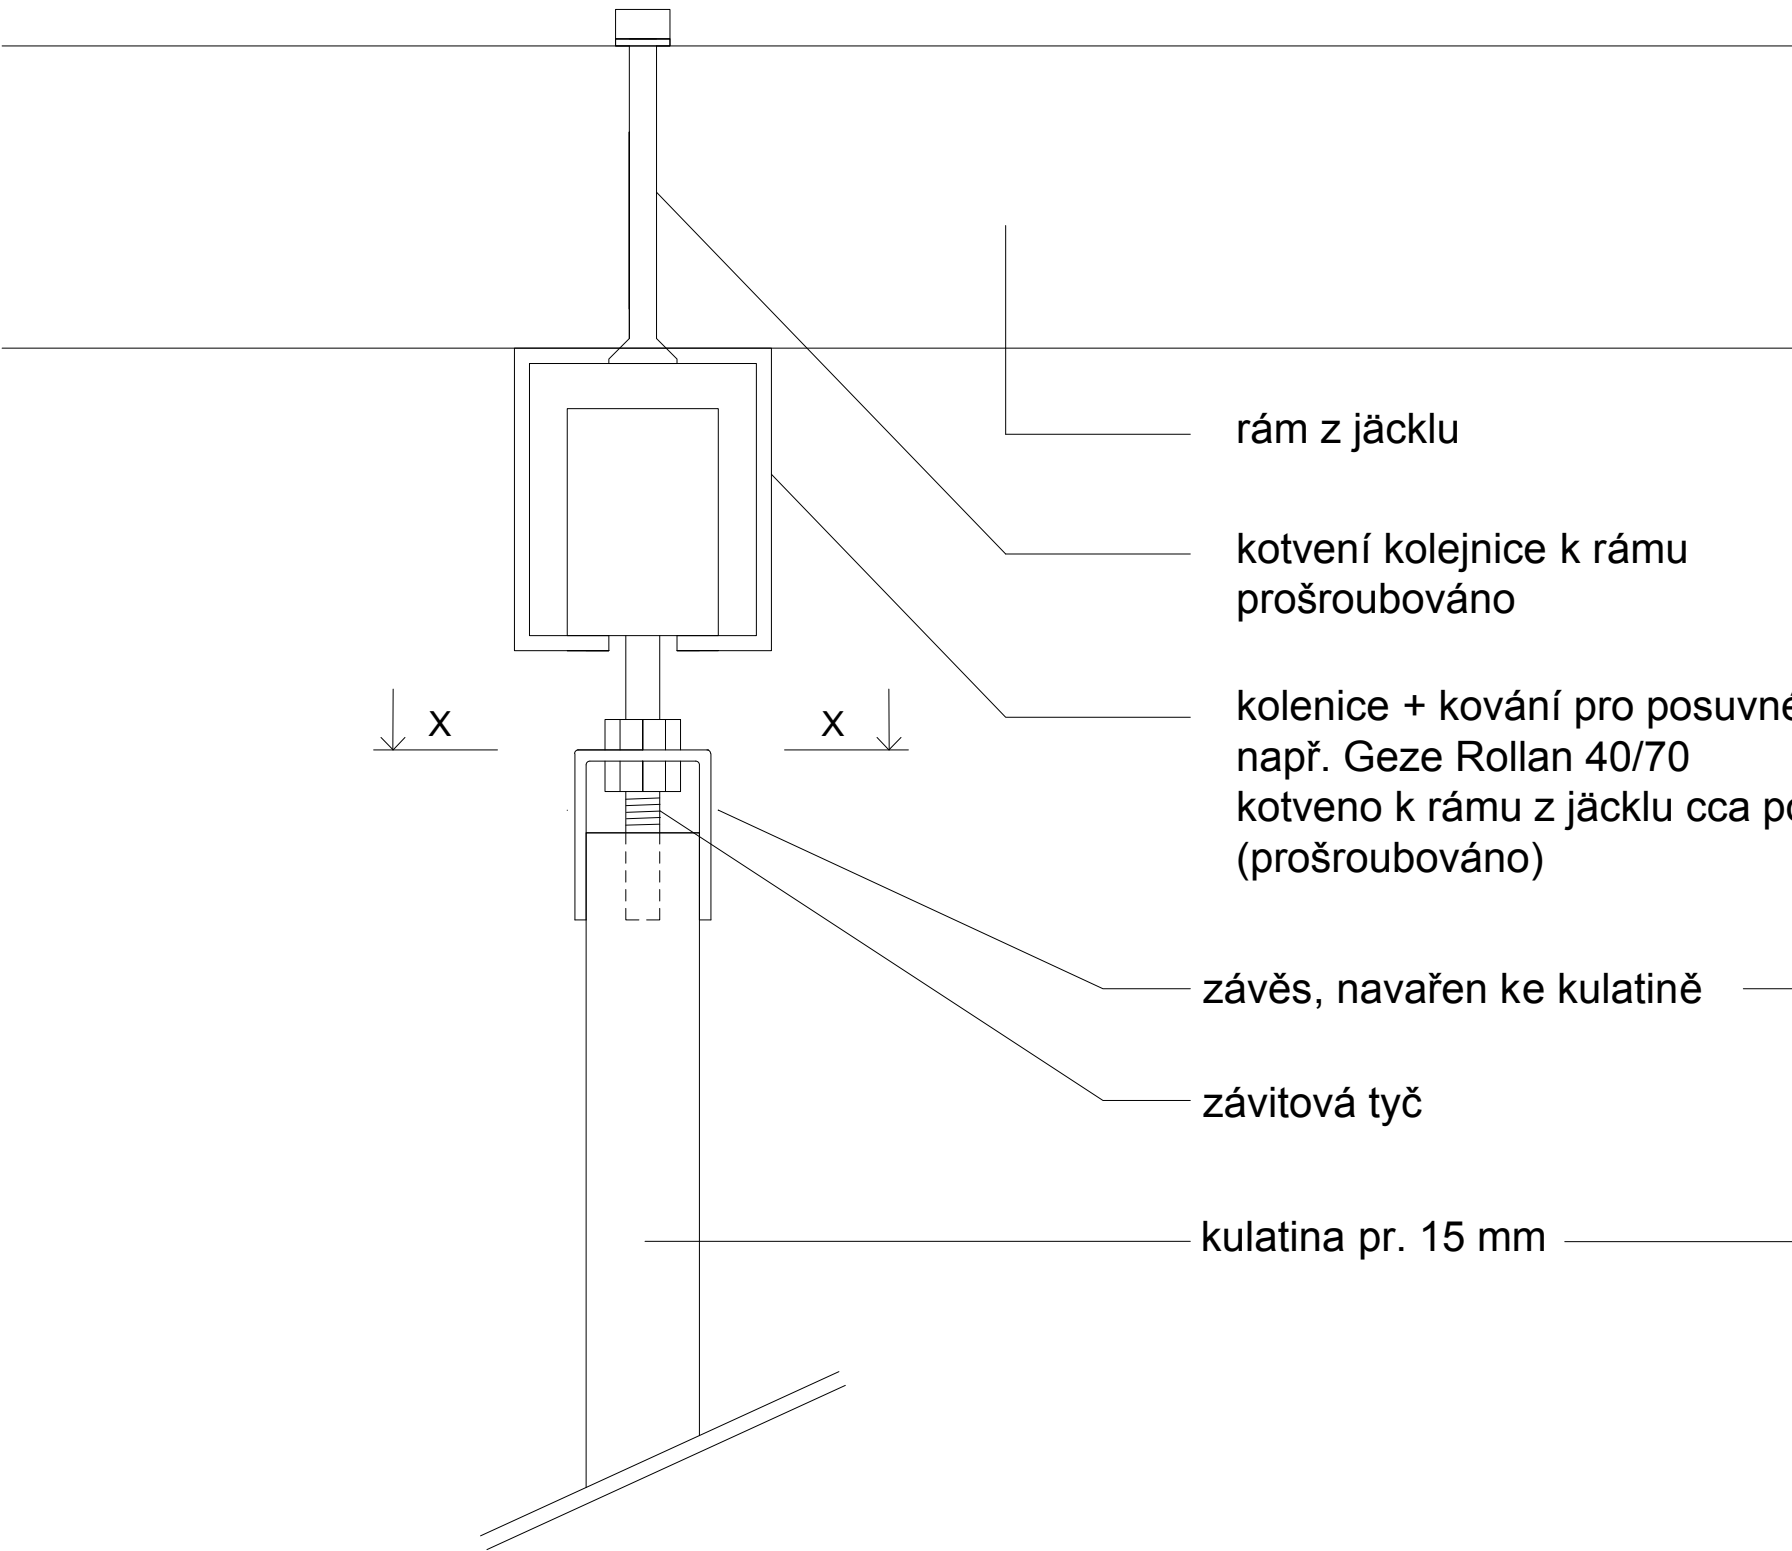

DETAIL A

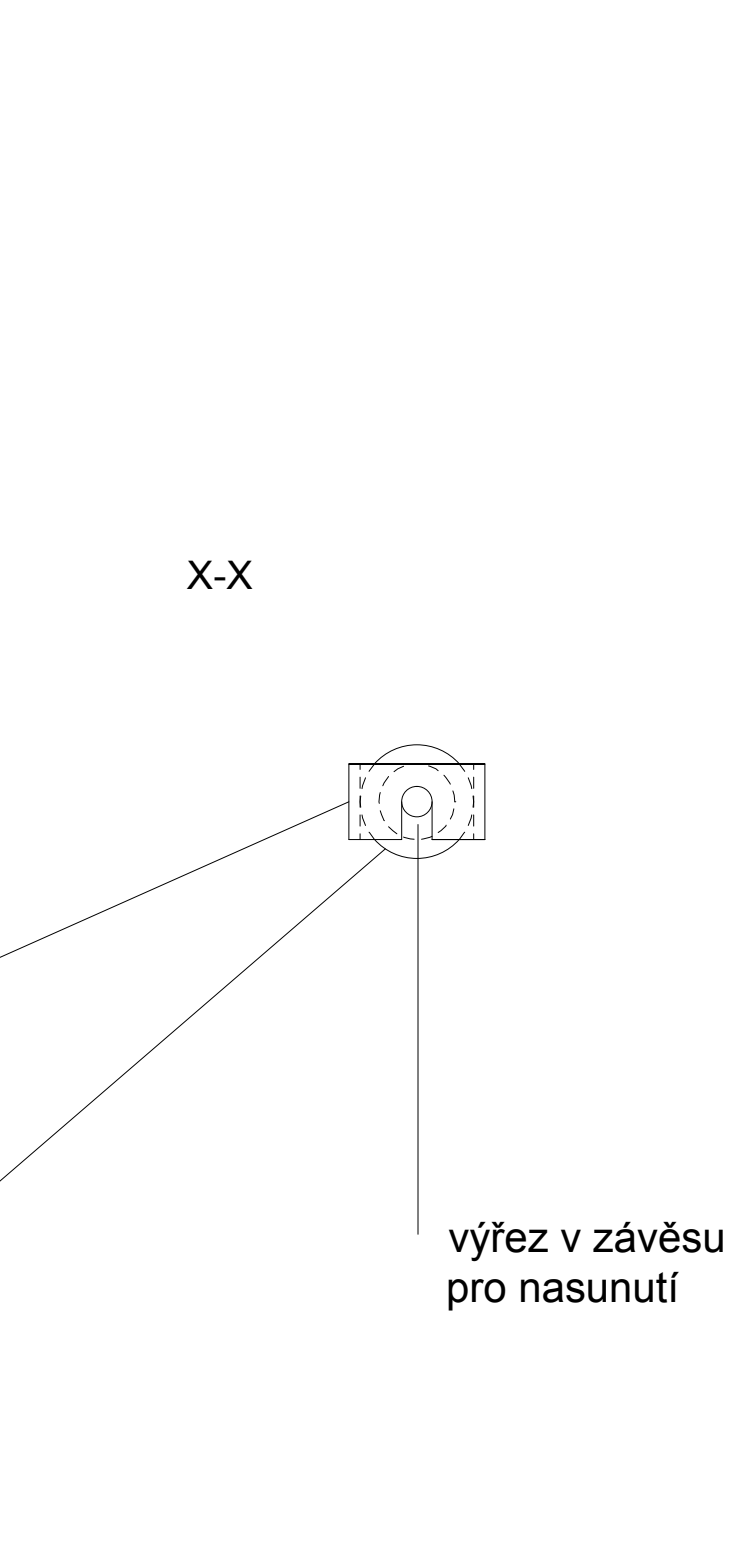


Nutná kontrola rozměrů dle zárubní a dveří solodoor
a konzultace se specialisty kvůli pevnosti konstrukce.
Před zahájením výroby je nutné provést zaměření skutečného stavu.


pozn.
přesné rozměry budou upřesněny dle výběru kování, na zemi budou umístěny vodící čepy pro jednotlivé dveře - čepy pro drážku 8mm
(jejich umístění a typ bude specifikován dle kování), ve dveřích budou drážky 8 x14 mm (šxh)

výkres závěsné tyče




Povrch: PÚ komaxit RAL9006 - stříbřitě - hliníková metalíza

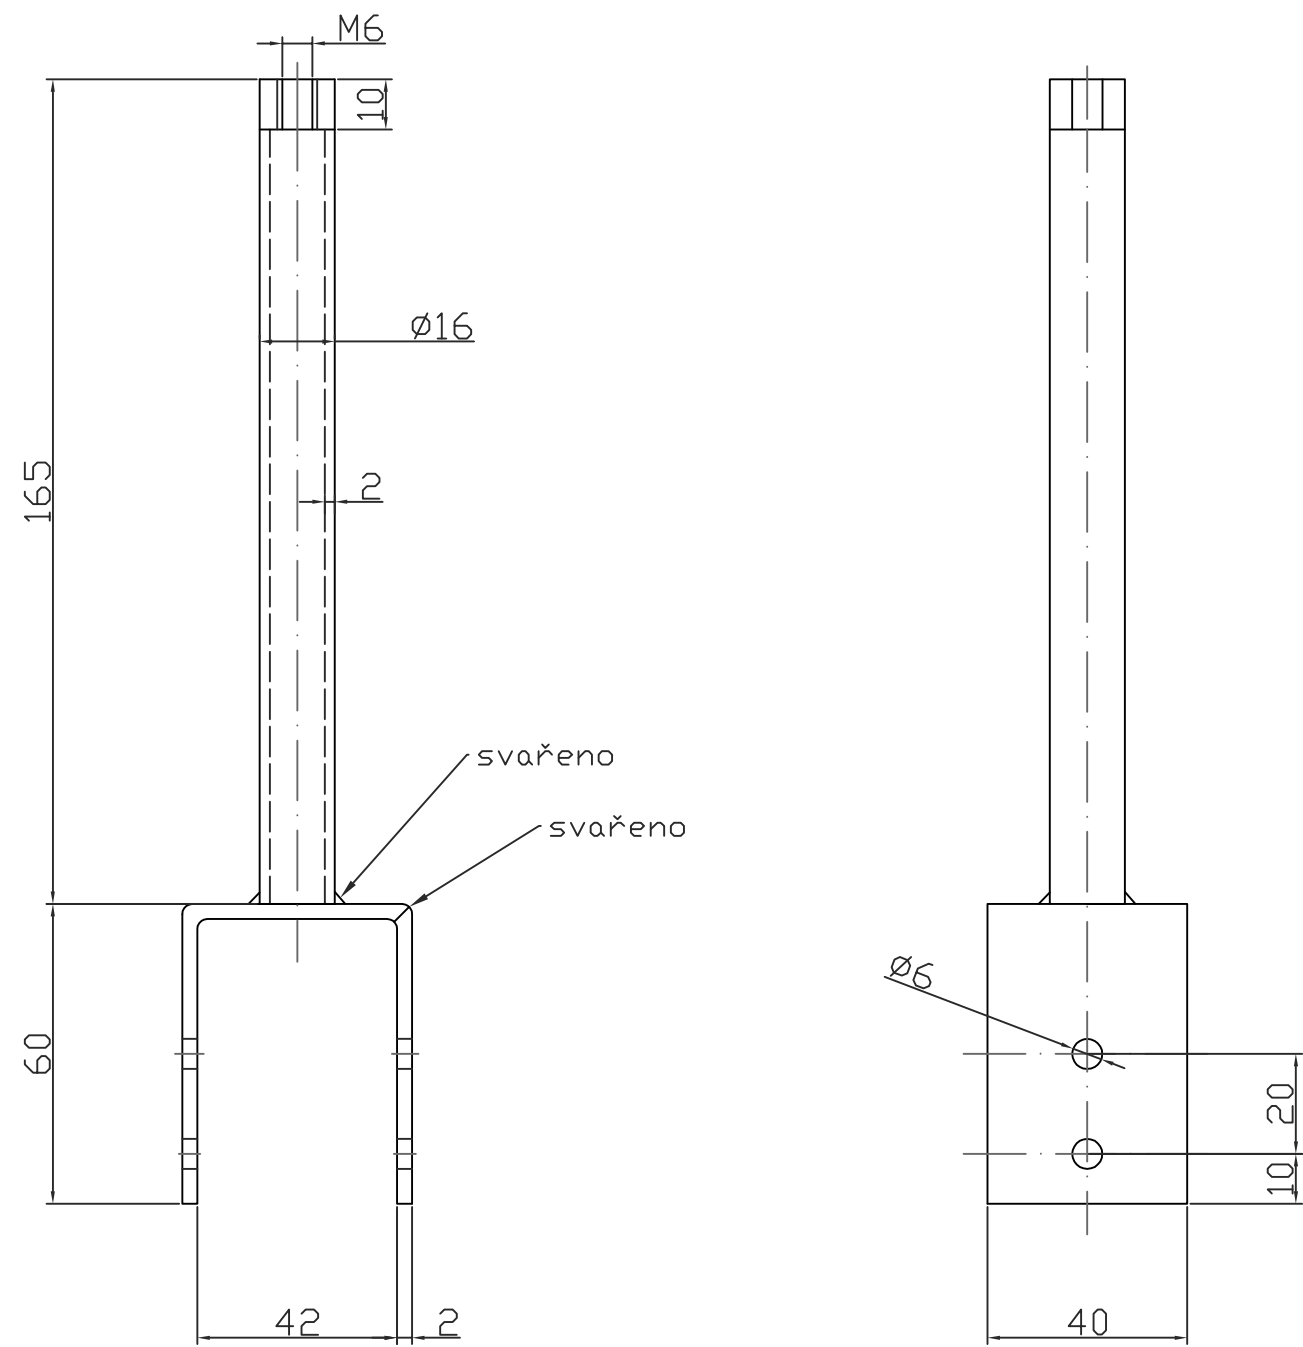


výkres panelu

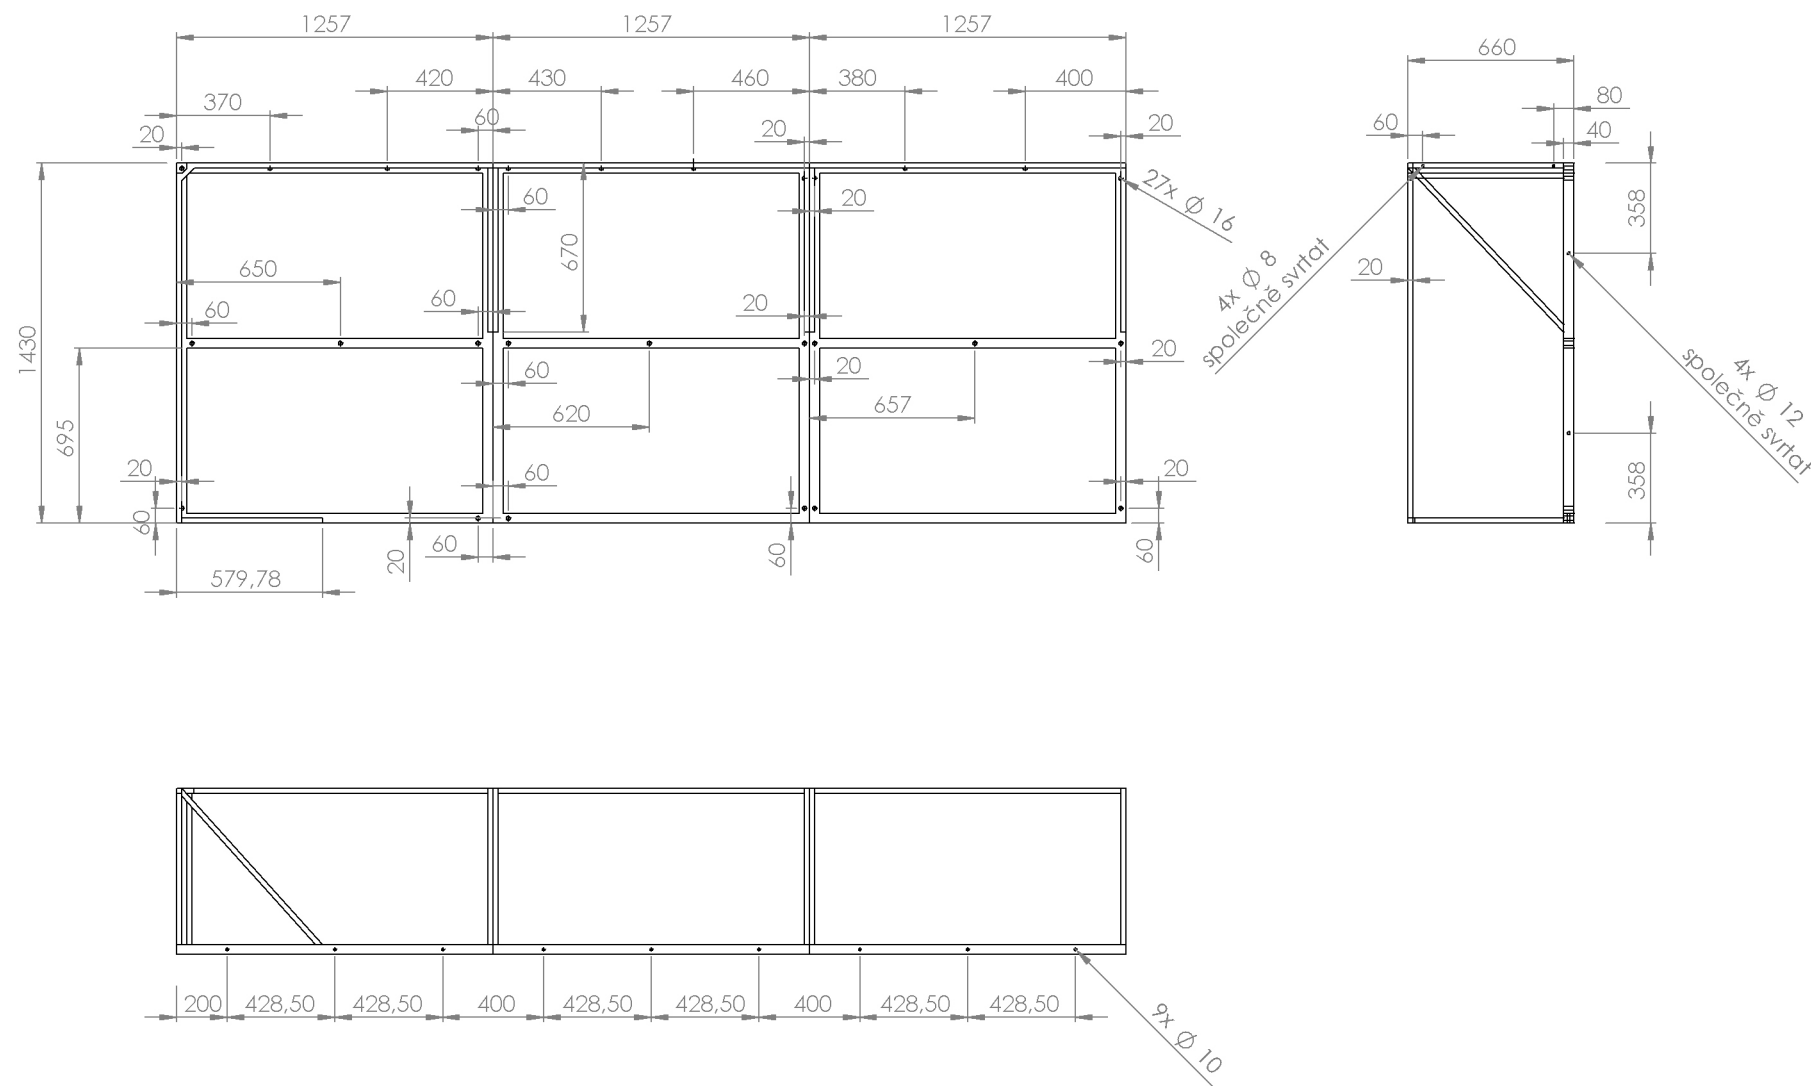


hmotové řešení panelu

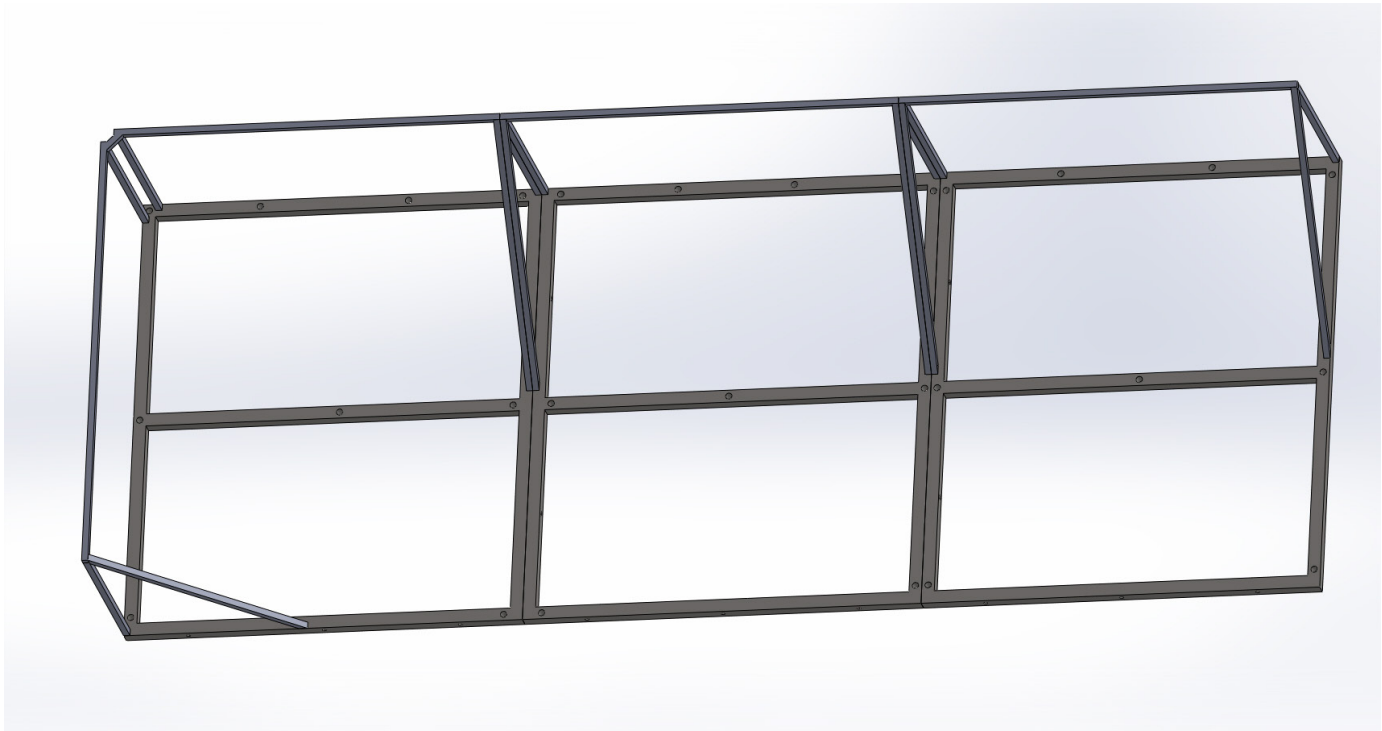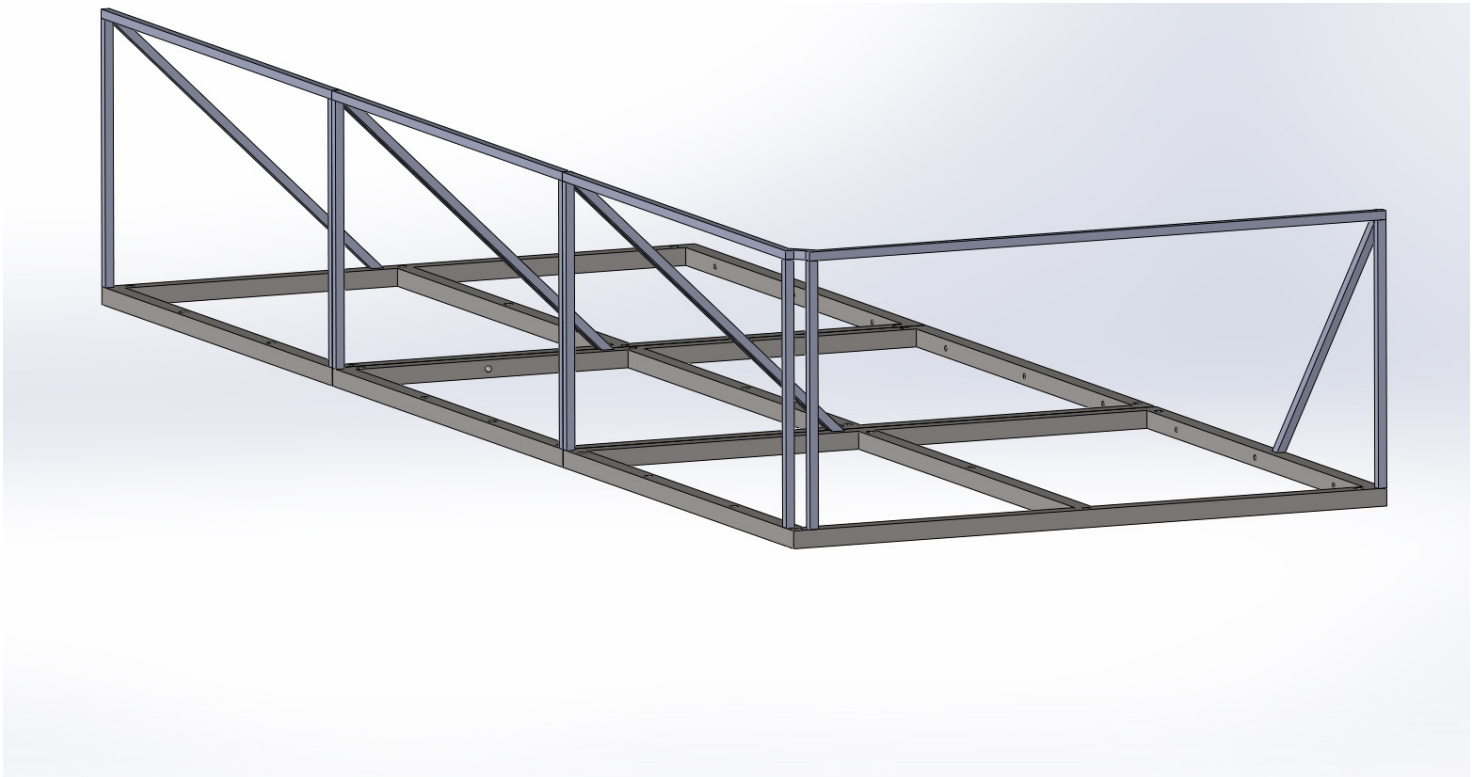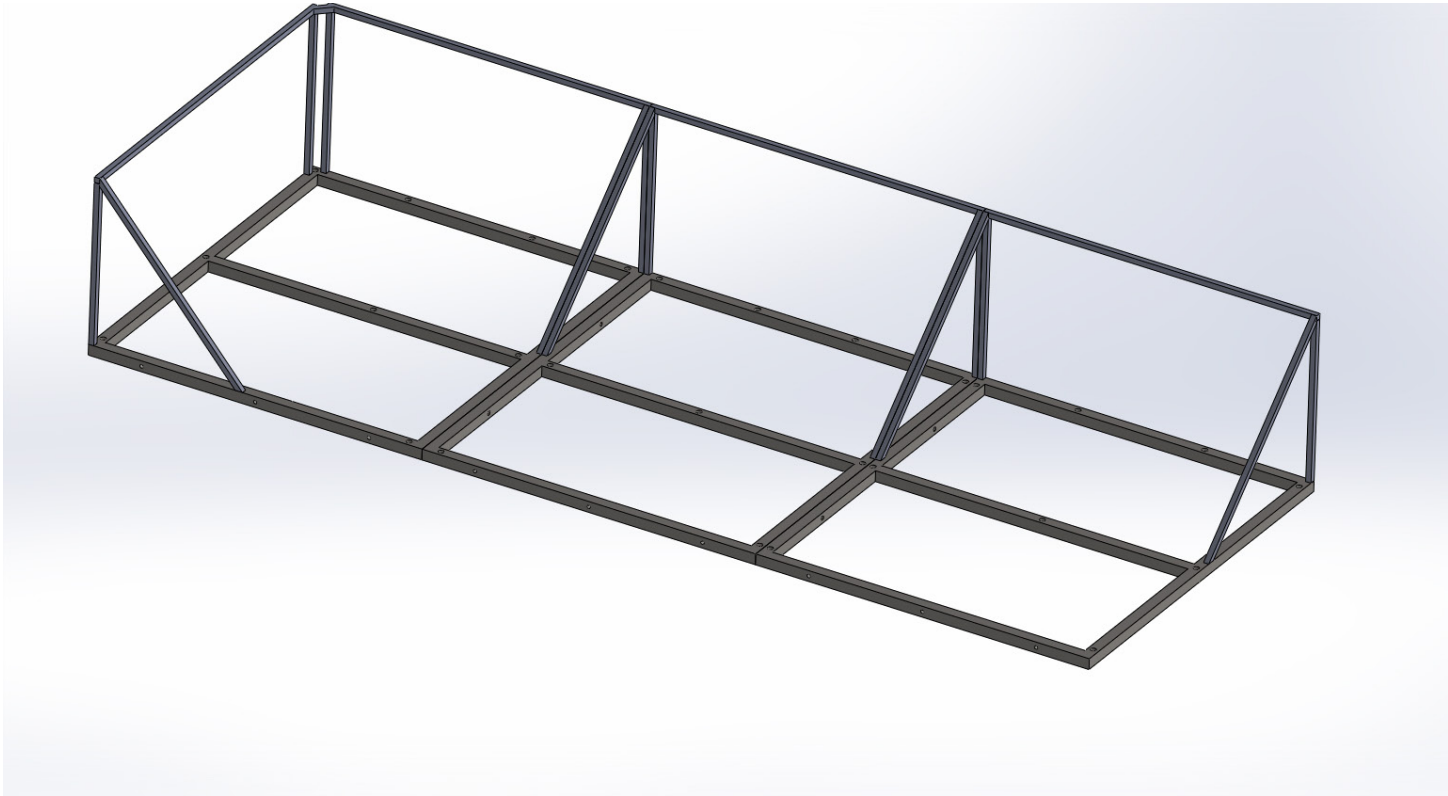


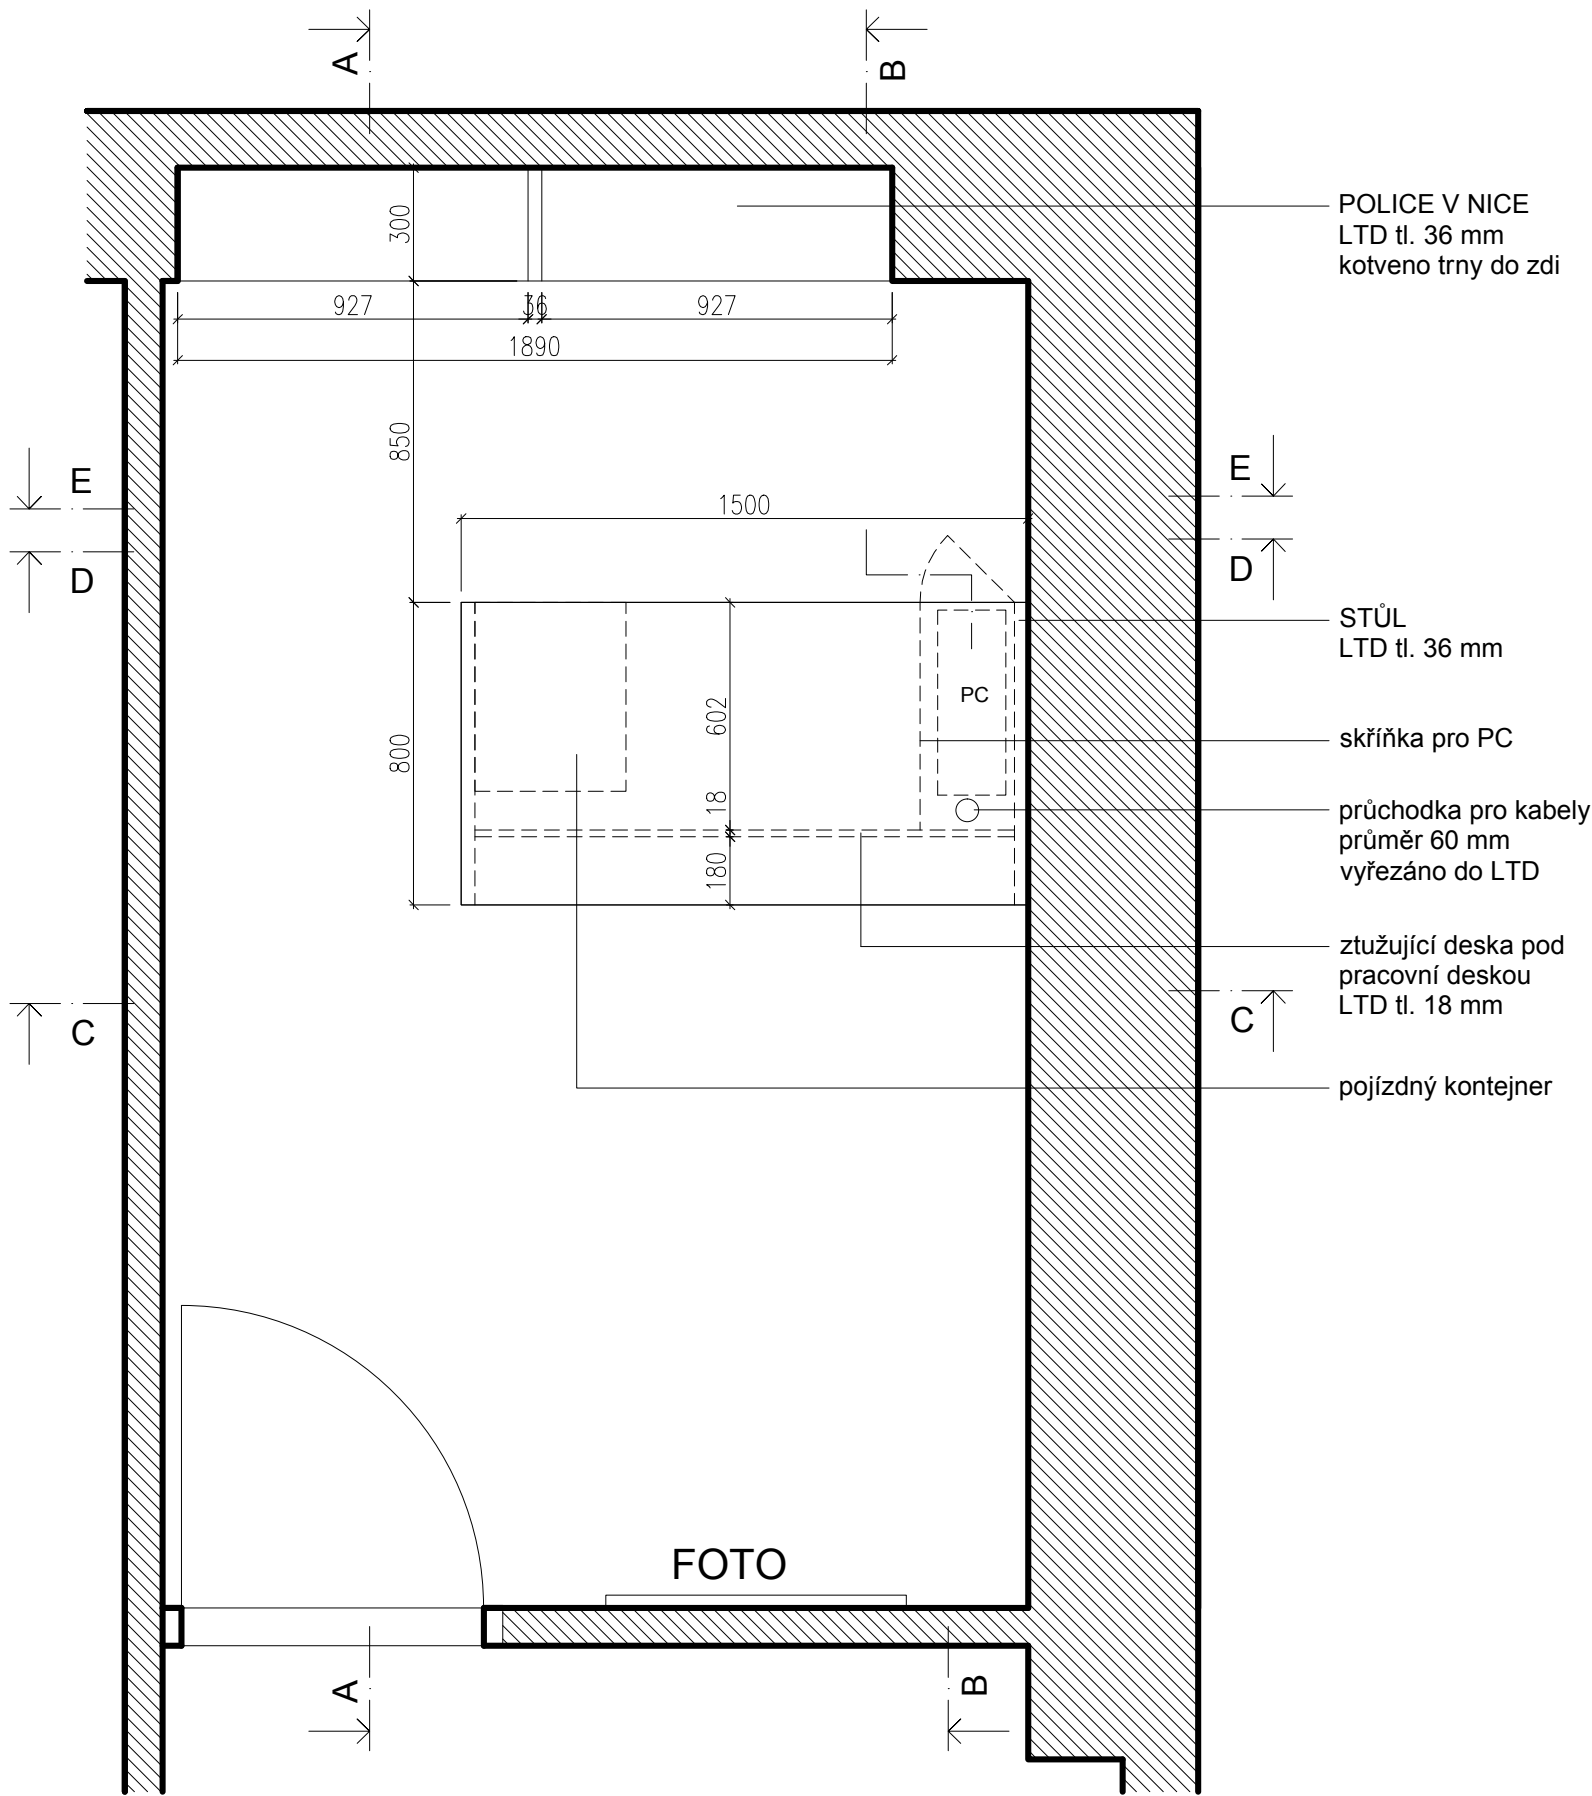


C-C

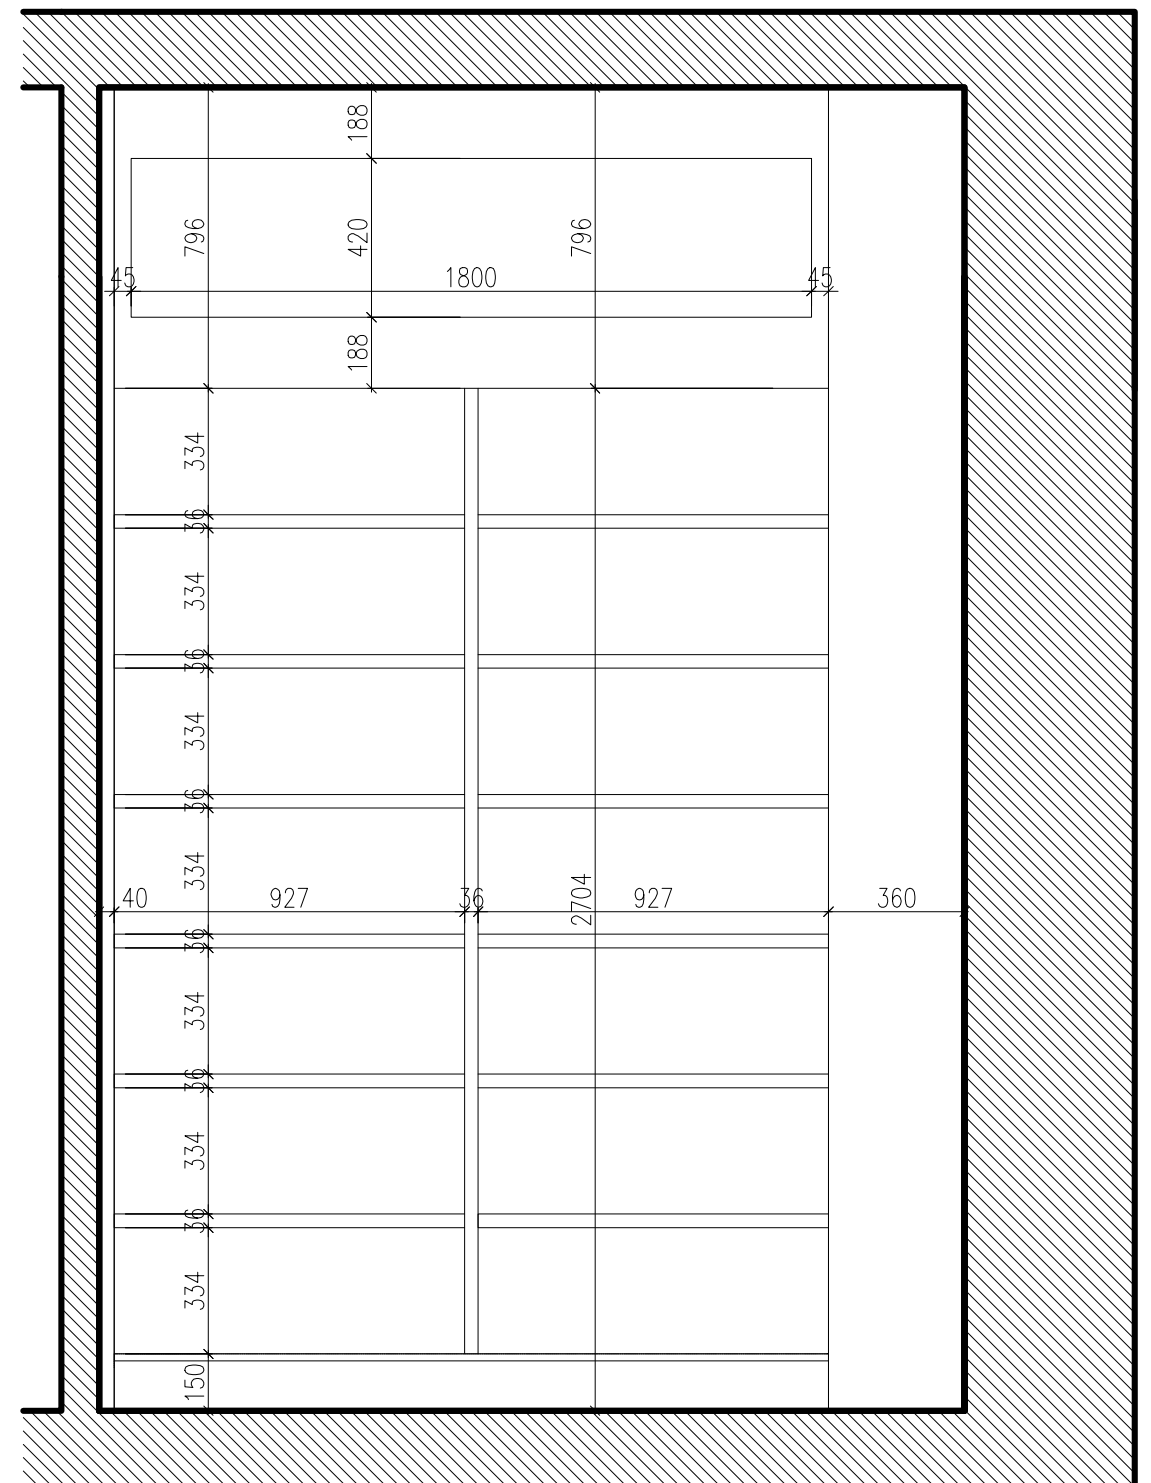

A-A

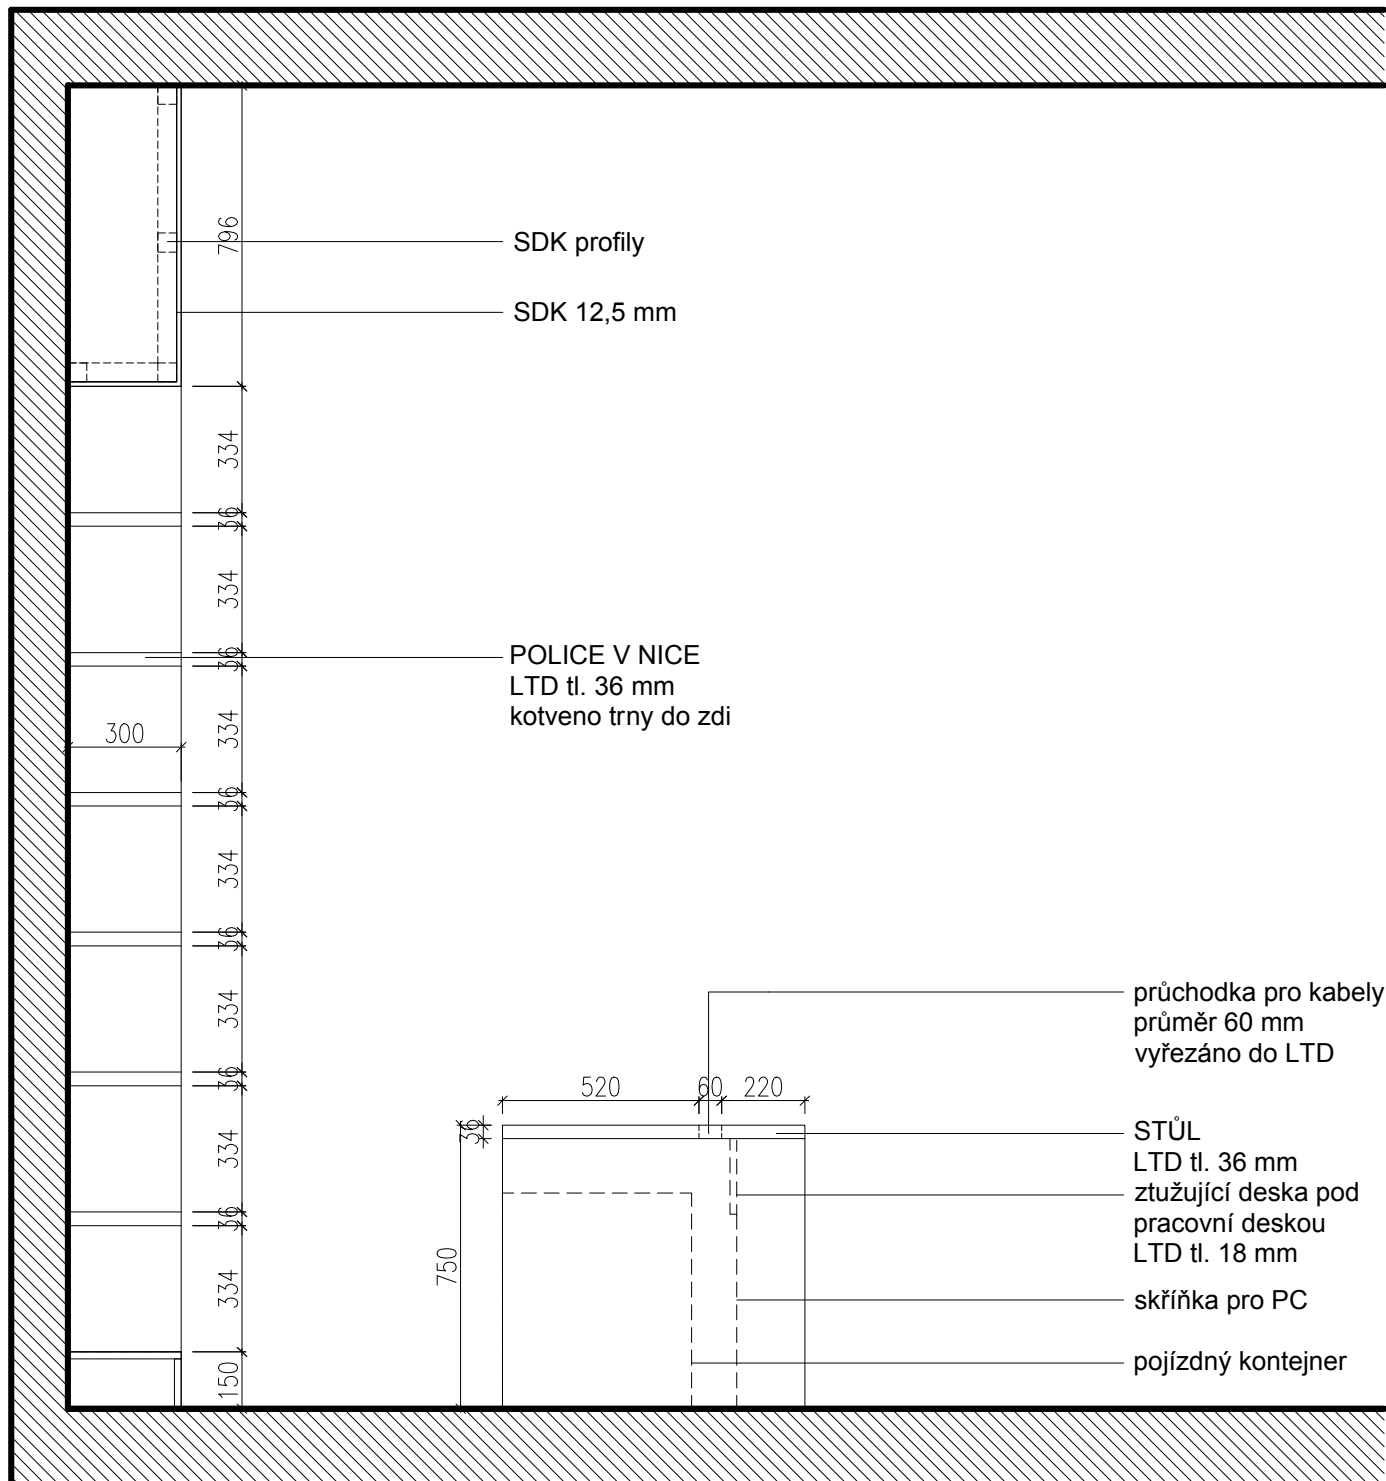

E-E

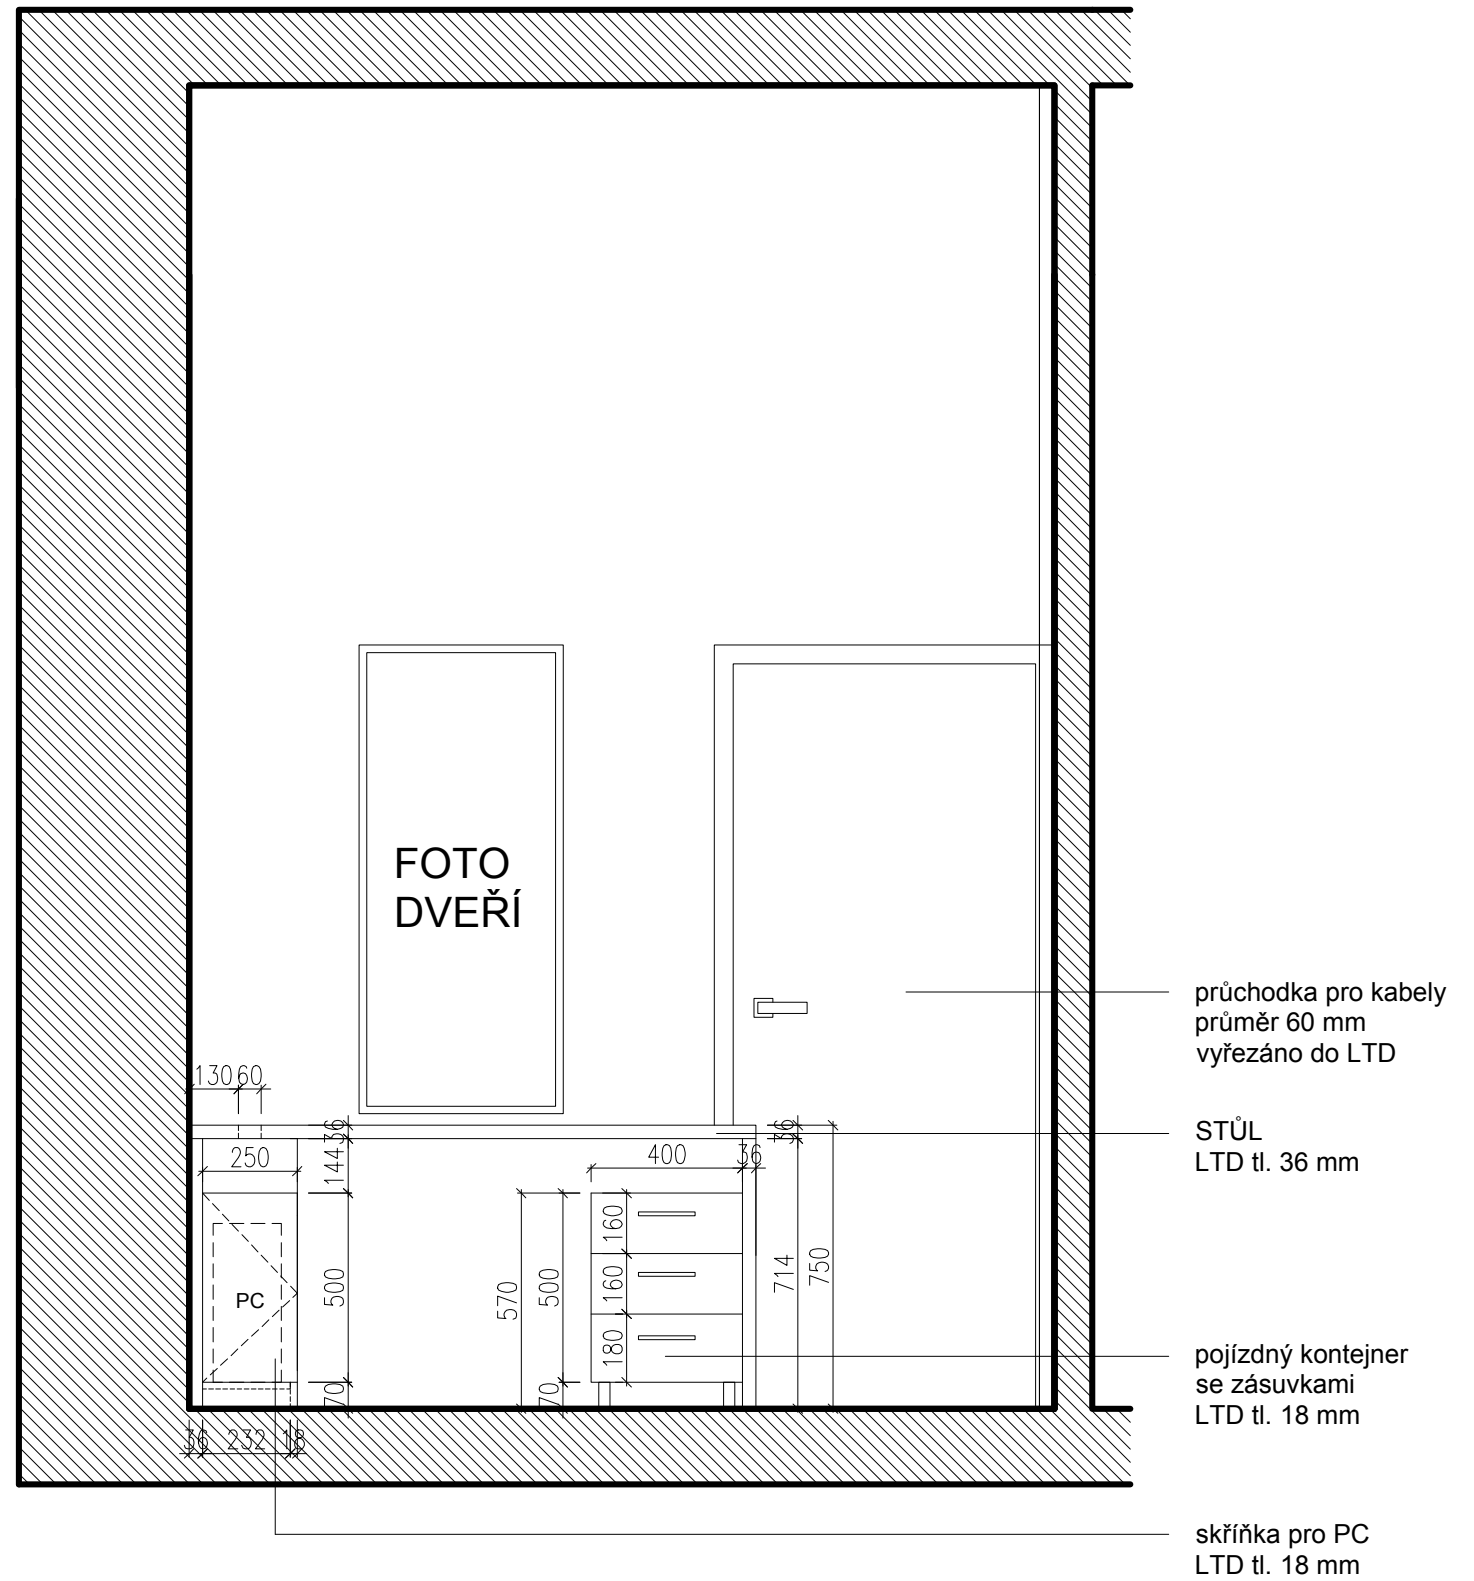

B-B

