



SLOUP - OBLOŽEN SDK - PŮDORYS
 ke sloupu kotveny vzorníky viz. samostatné výkresy
 A3, 1:20

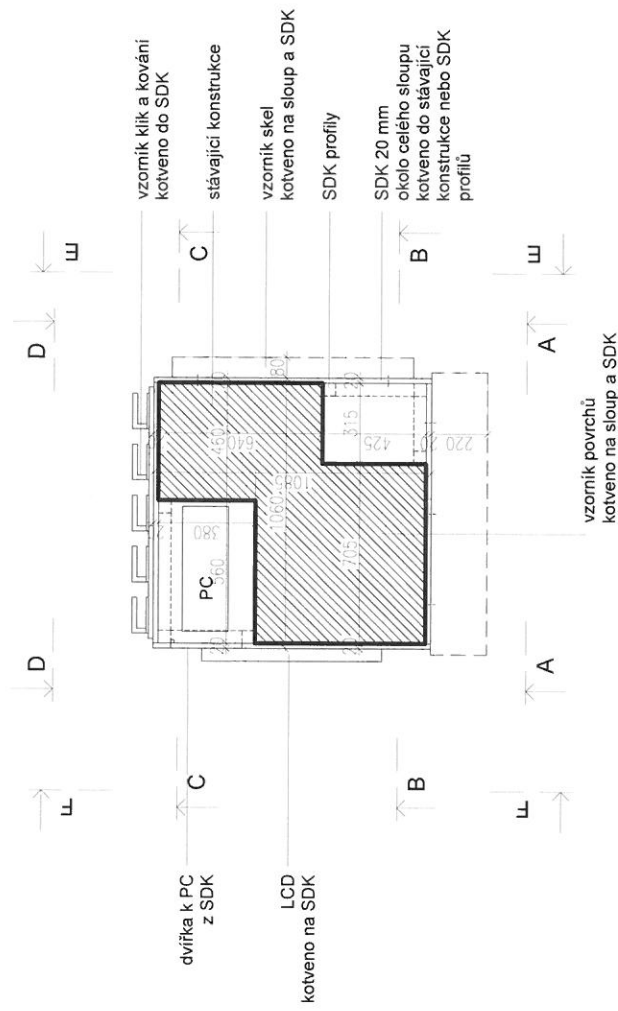


Nutná kontrola rozměrů dle zářubní a dveří solodoor
 a konzultace se specialisty kvůli pevnosti konstrukce.
 Před zahájením výroby je nutné provést zaměření skutečného stavu.

SLOUP - OBLOŽENÝ SDK - POHLED, ŘEZY
ke sloupu kotvený vzorníky viz. samostatné výkresy
A3, 1:20


A-A

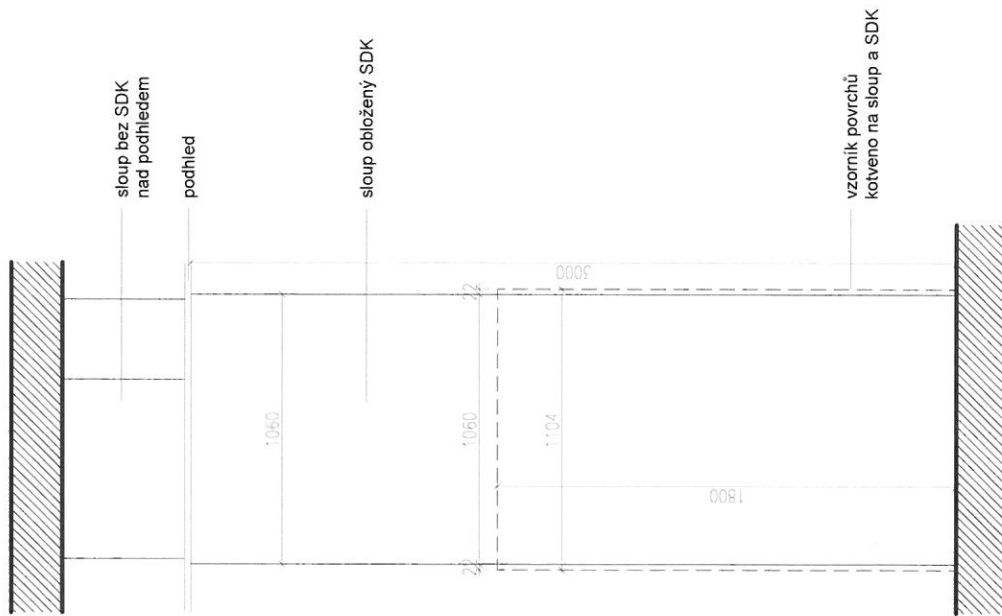

B-B

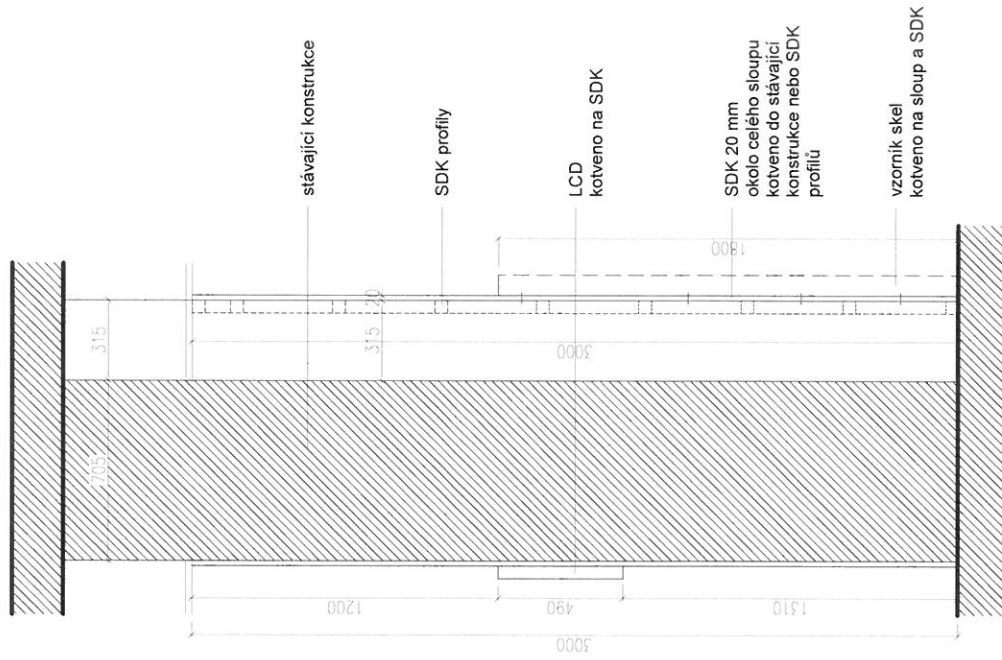


C-C

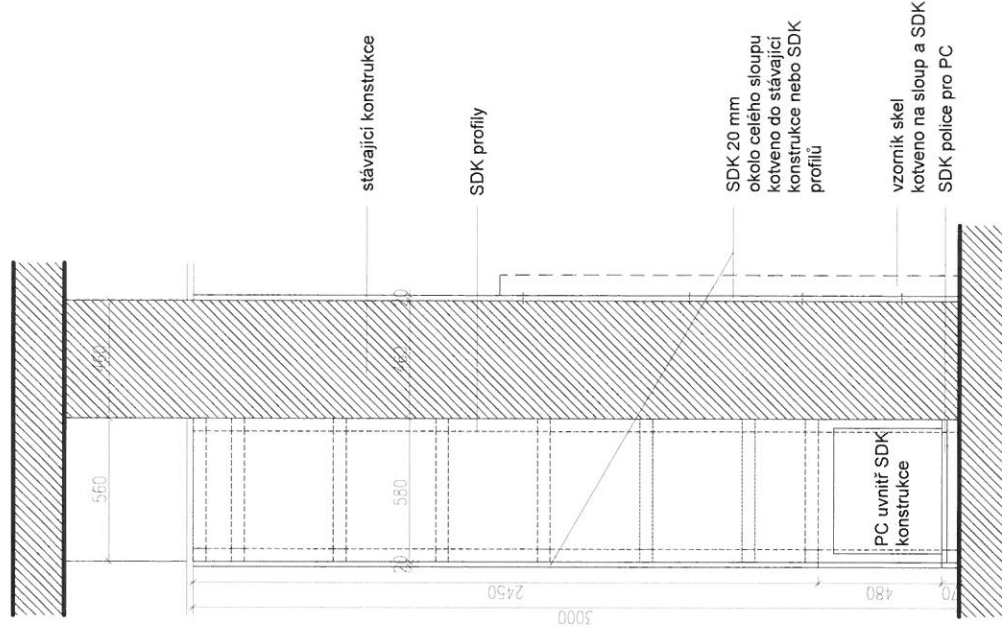


Nutná kontrola rozměrů dle záruční a dveří solodoor a konzultace se specialisty kvůli pevnosti konstrukce. Před zahájením výroby je nutné provést zaměření skutečného stavu.

SLOUP - OBLOŽENÝ SDK - POHLED, ŘEZY
ke sloupu kotvený vzorníky viz. samostatné výkresy
A3, 1:20

D-D

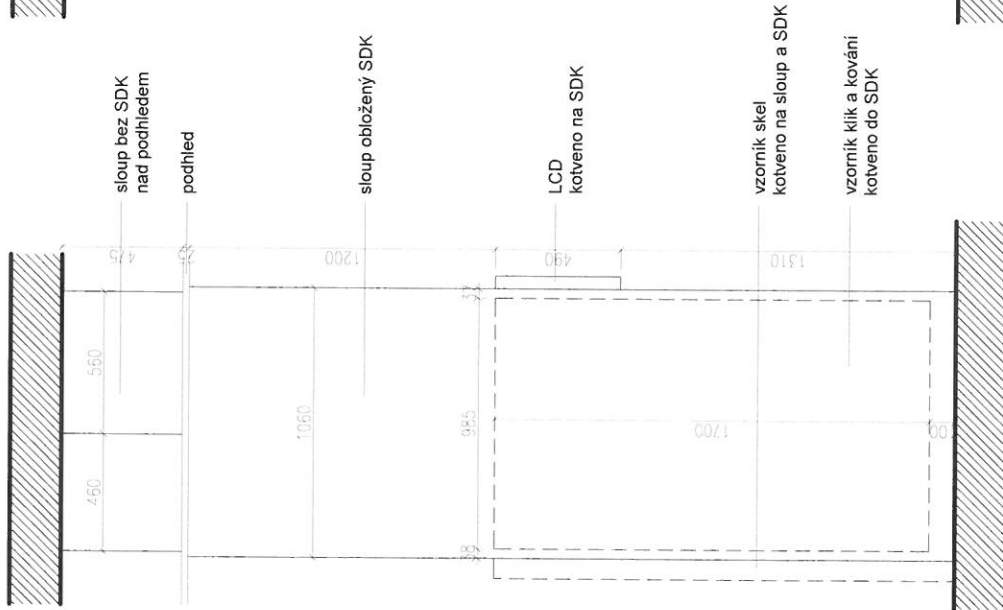

E-E

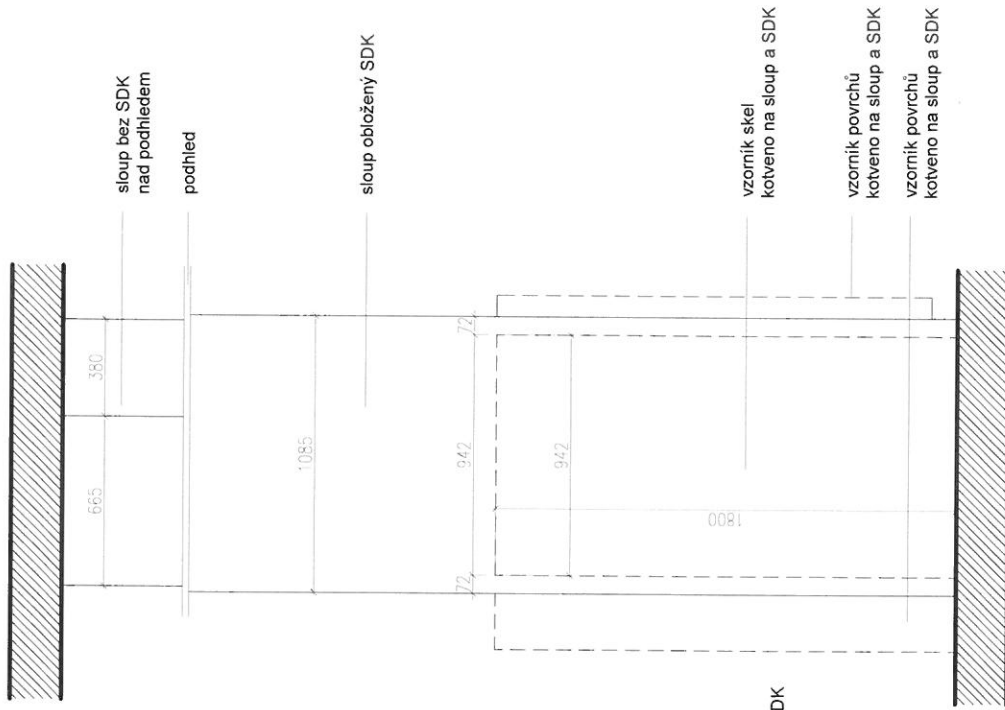

F-F




Nutná kontrola rozměrů dle záruční a dveří solodoor a konzultace se specialisty kvůli pevnosti konstrukce. Před zahájením výroby je nutné provést zaměření skutečného stavu.

LTD 18 a 36 mm, dezén: ořech = H3702 ST10
Tobacco Pacific Walnut


POSUVNÉ DVEŘE NA STĚNU

viz stejný princip jako prezentace dveří v sádrokartonu
velikosti budou upřesněny dle rozměrů posuvných dveří

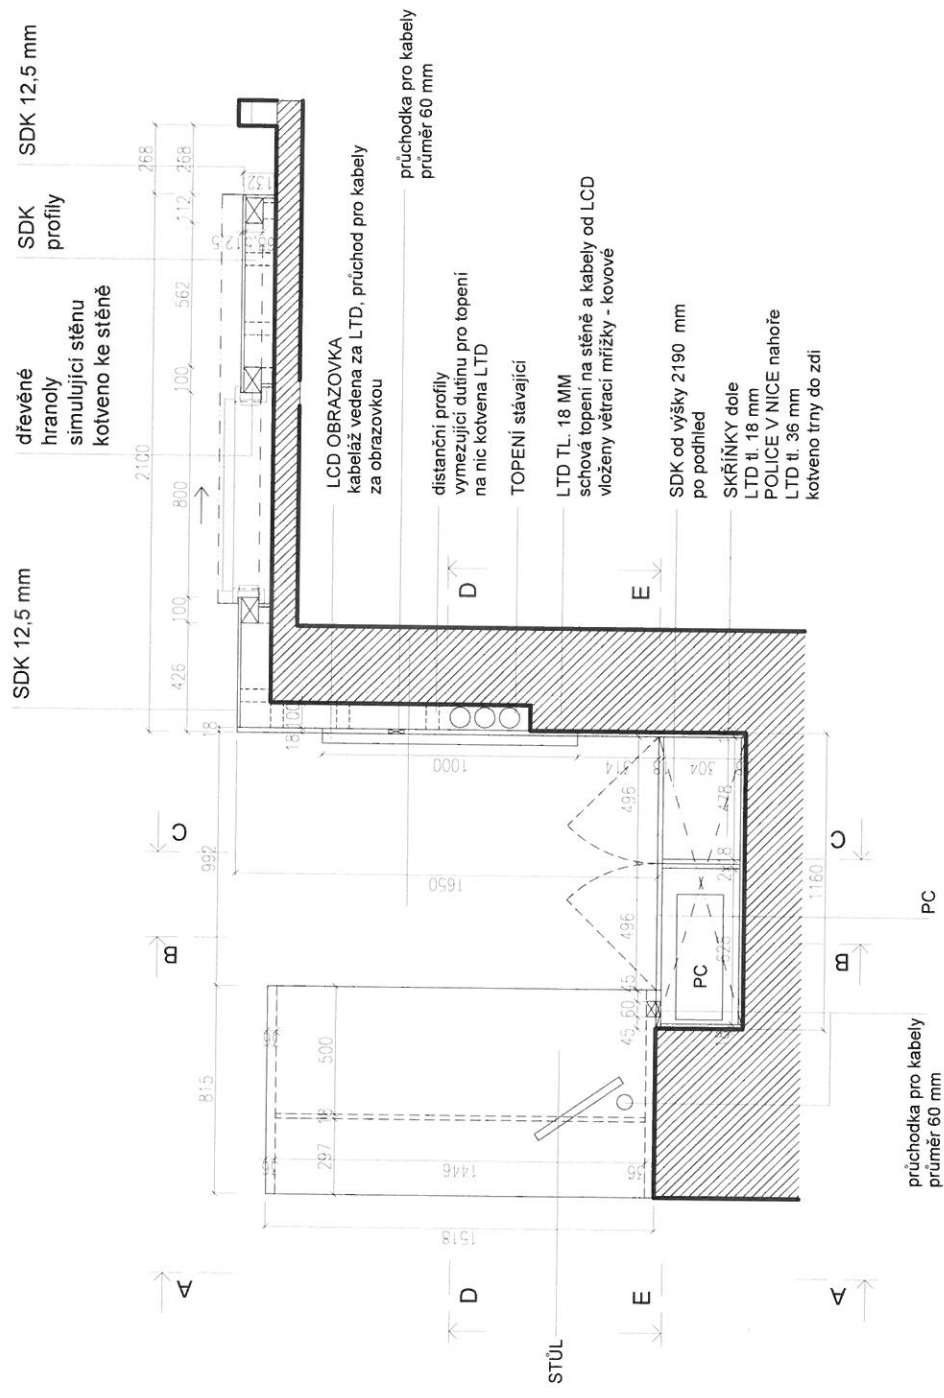


Před zahájením výroby je nutné provést zaměření skutečného stavu.

A-A

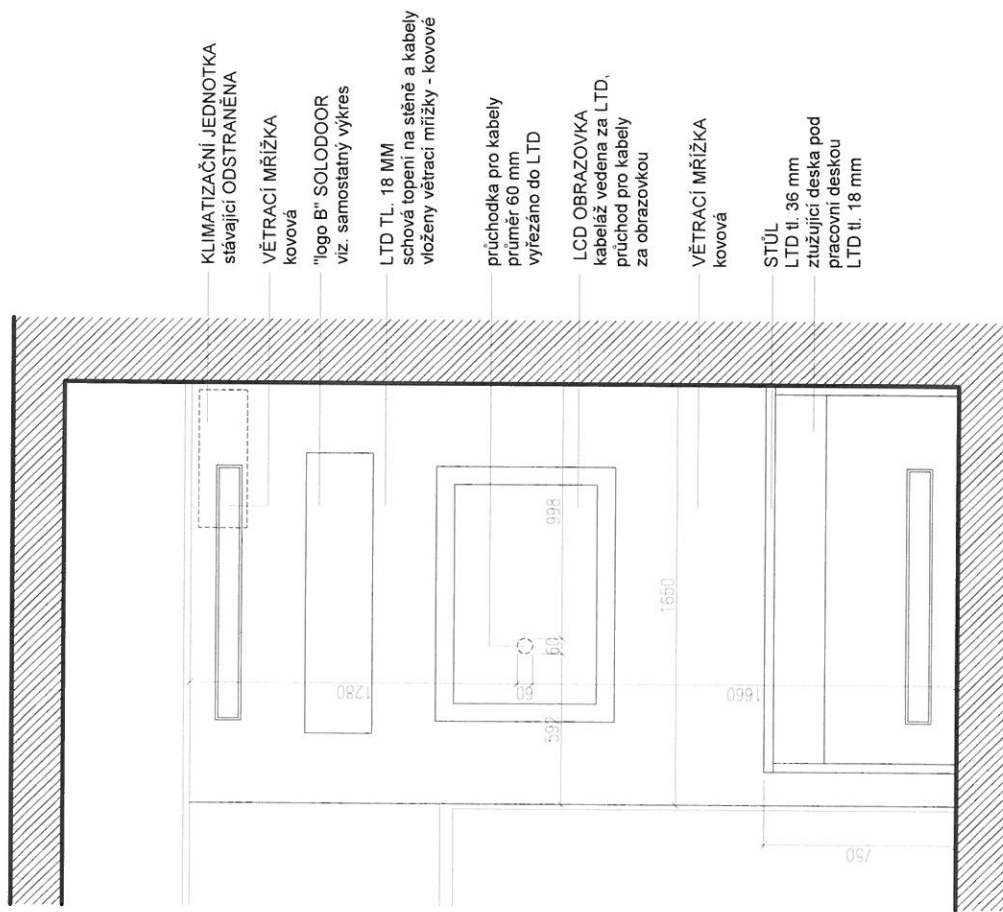


B-B

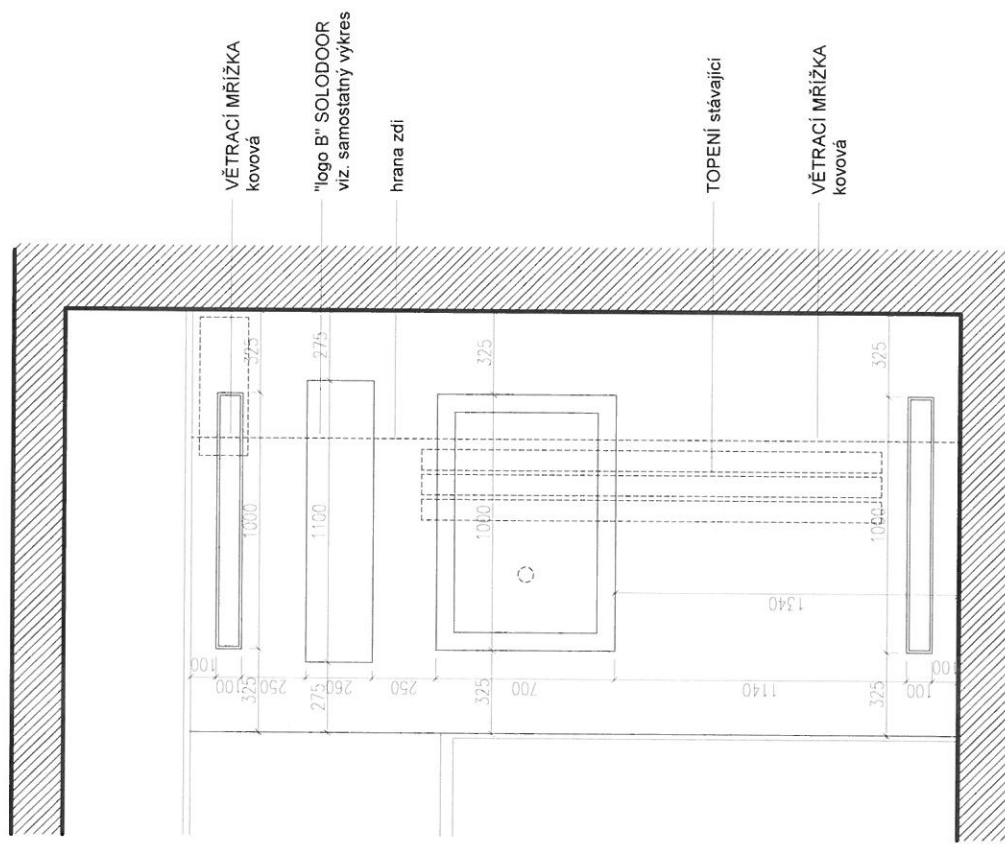

LTD 18 a 36 mm, dezén: ořech = H3702 ST10
Tobacco Pacific Walnut

D-D

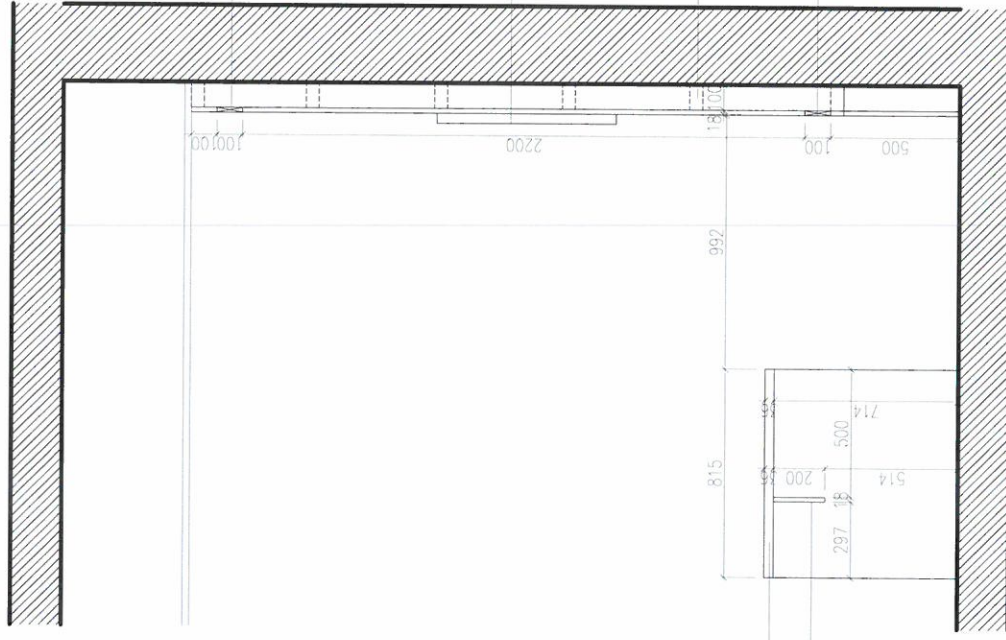


STŮL
LTD tl. 36 mm
ztužující deska pod
pracovní deskou
LTD tl. 18 mm


VĚTRACÍ MŘÍŽKA
kovová

Před zahájením výroby je nutné provést zaměření skutečného stavu.


E-E

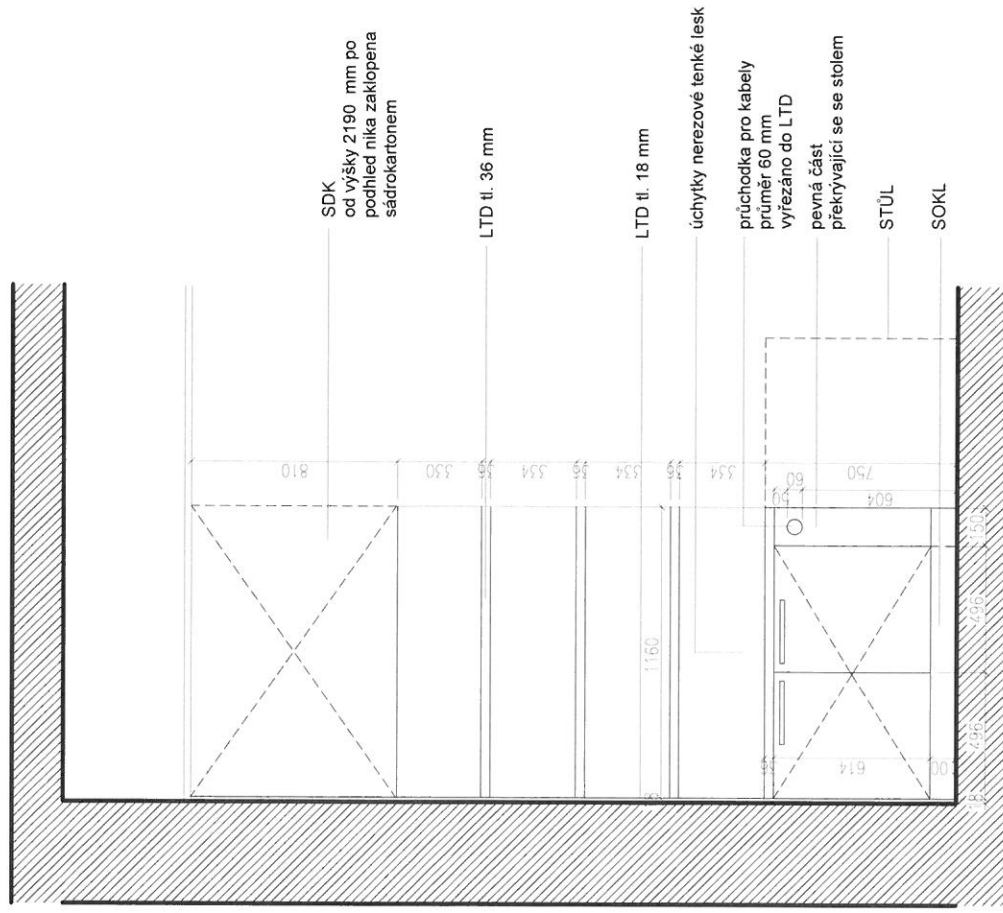

E-E - skříňka uvnitř

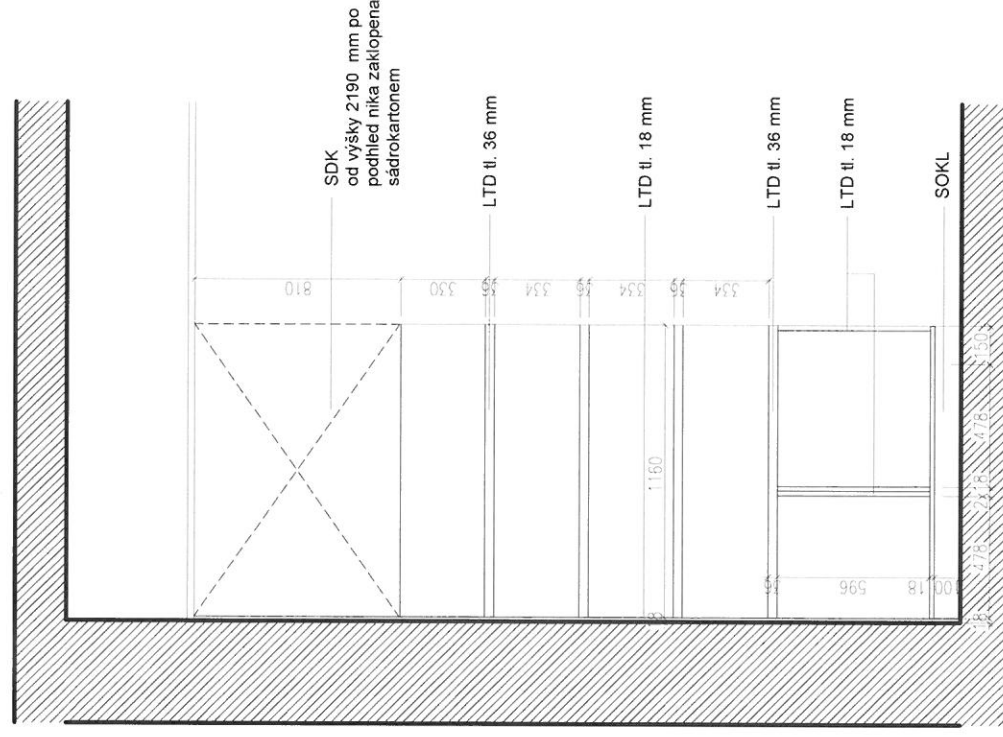


PŮDORYS - ŘEZOVÁ ROVINA B-B

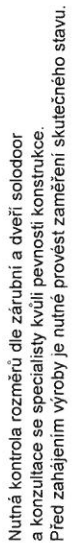


Nutná kontrola rozměrů dle zárubní a dveří solodoor a konzultace se specialisty kvůli pevnosti konstrukce.
Před zahájením výroby je nutné provést zaměření skutečného stavu.

STOJAN VÝSUVNÝ - POHLED ČELNÍ
A3, 1:20

E-E

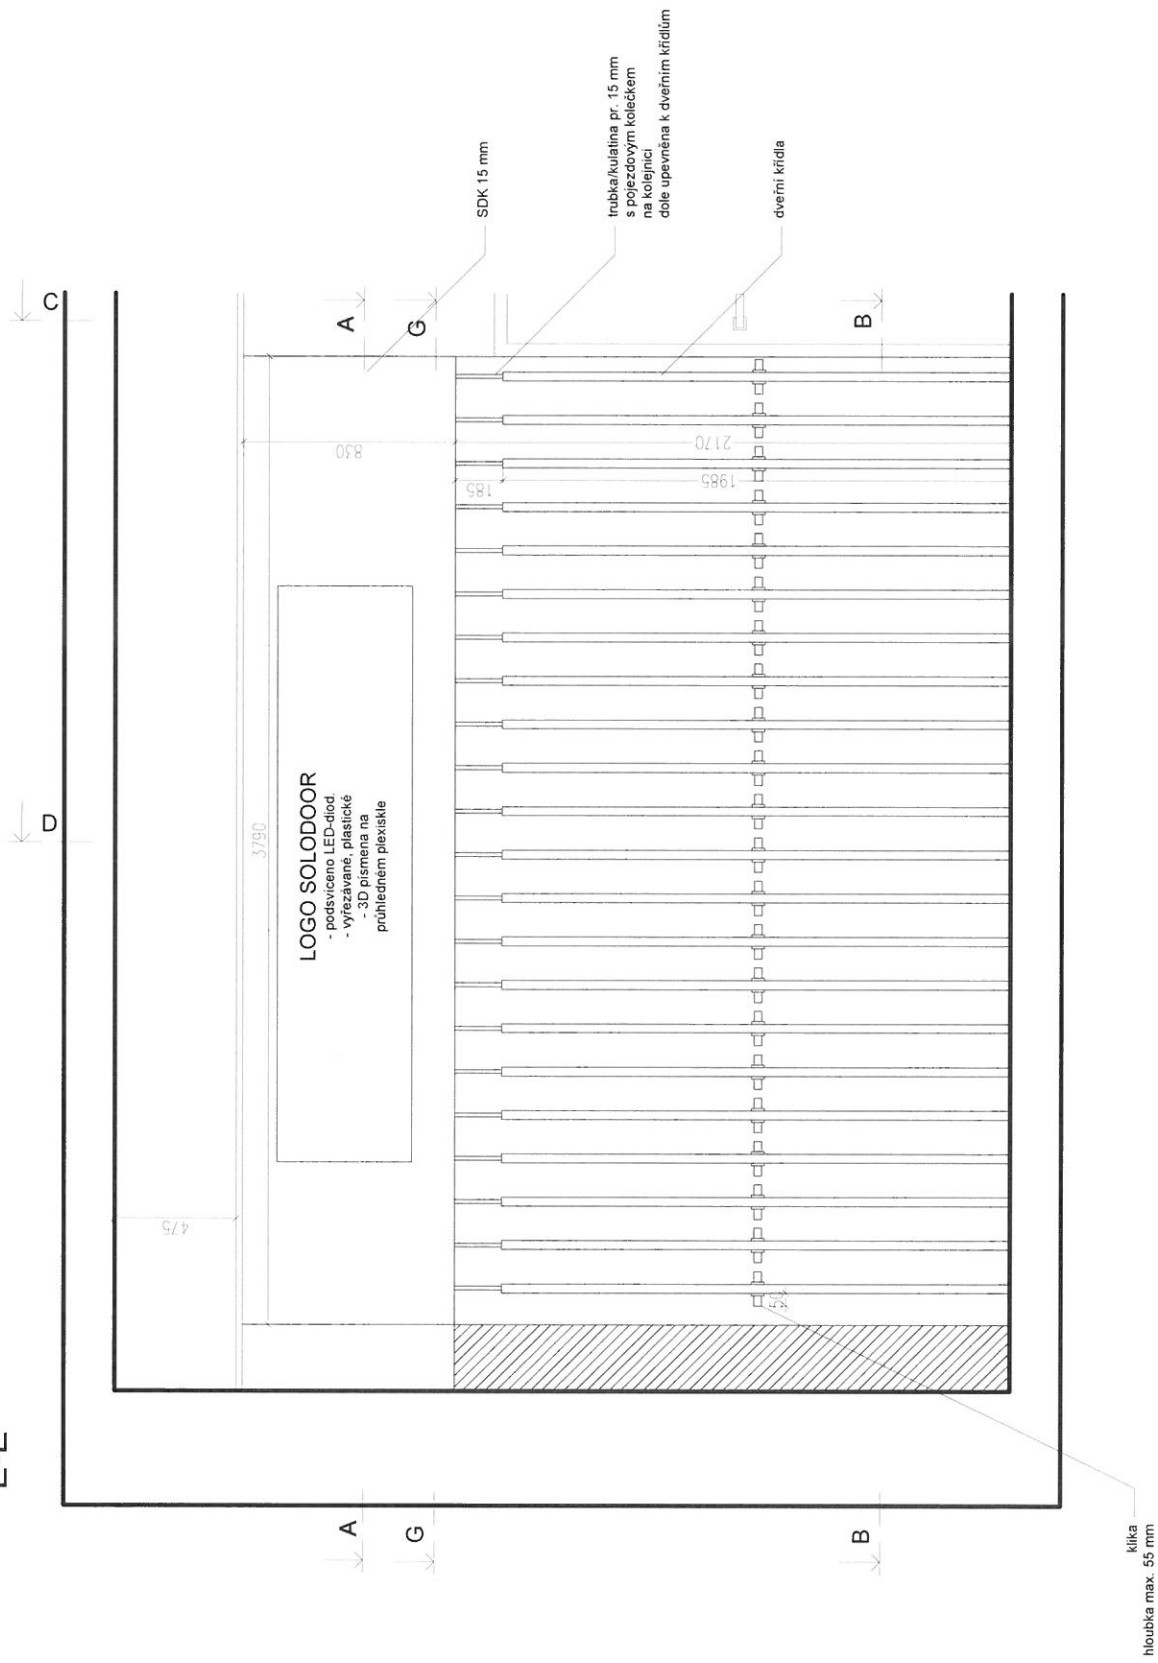


Nutná kontrola rozměrů dle zářubní a dveří solodoor a konzultace se specialisty kvůli pevnosti konstrukce. Před zahájením výroby je nutné provést zaměření skutečného stavu.

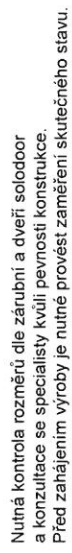
$$\frac{L}{L'}$$


STOJAN VÝSUVNÝ - ŘEZ, POHLED A3, 1:20

D-D

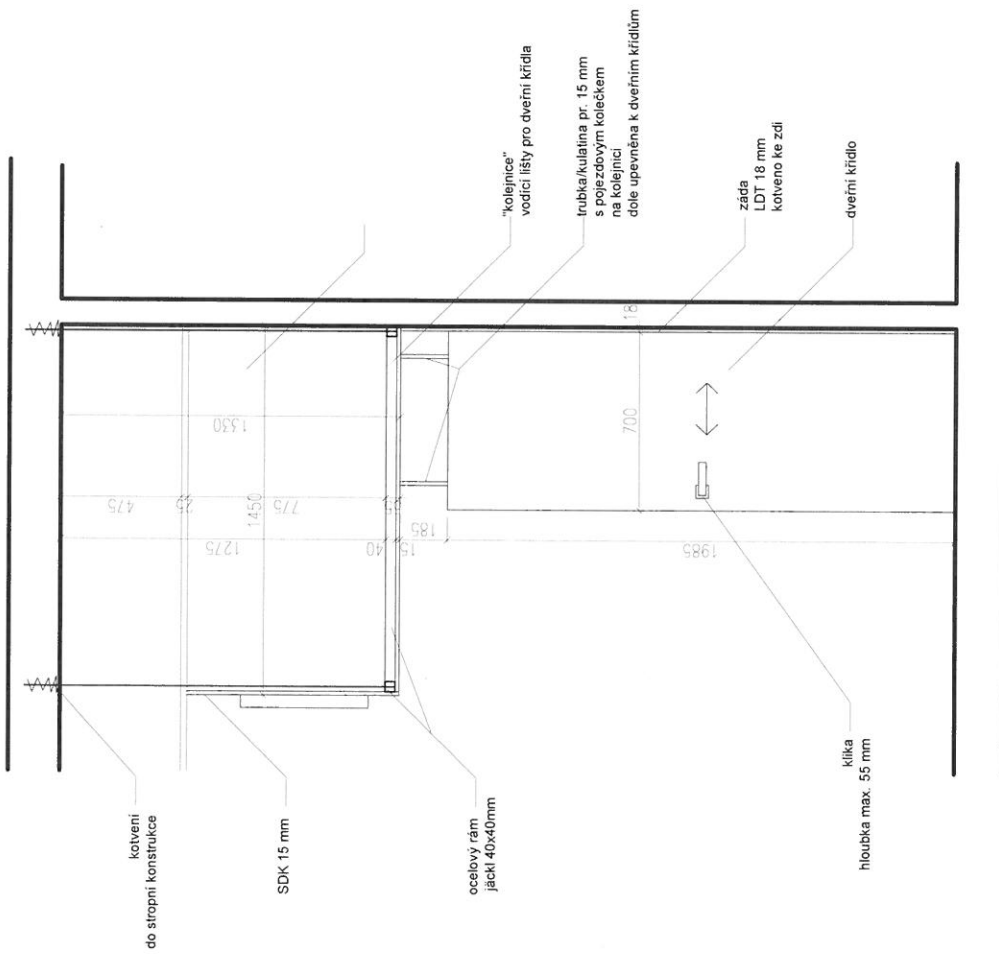

C-C

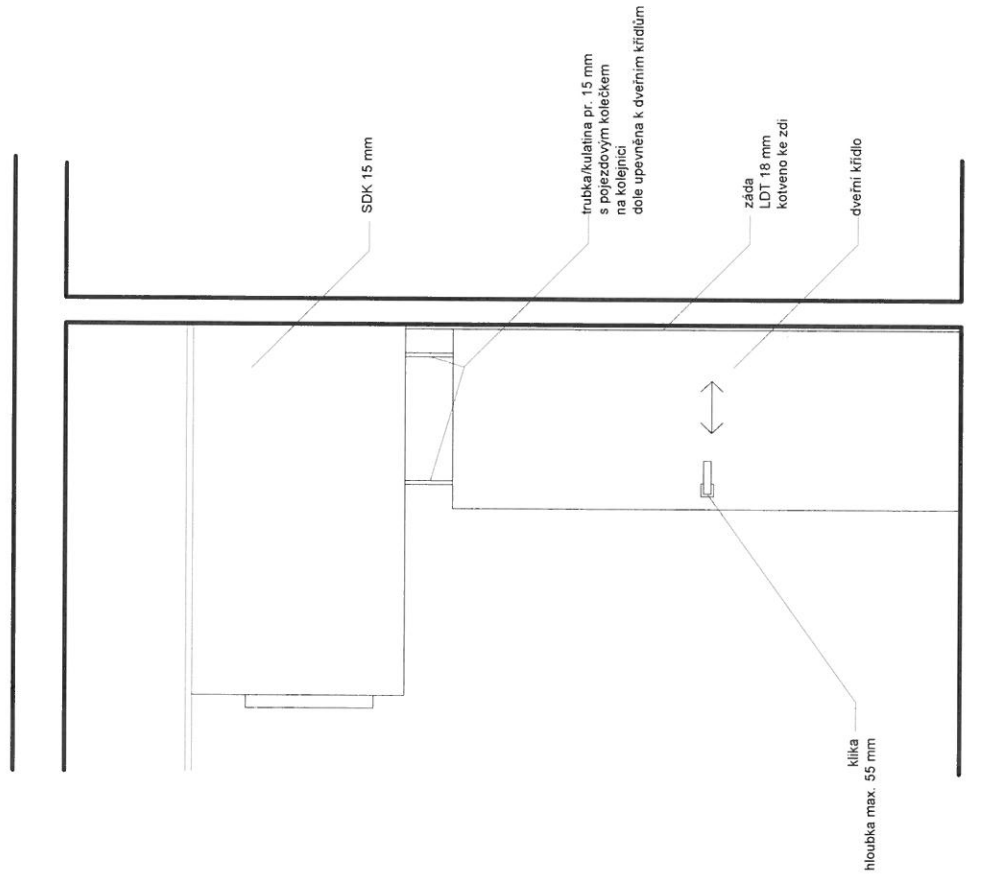

Nutná kontrola rozměrů dle záruční a dveří solodoor a konzultace se specialisty kvůli pevnosti konstrukce. Před zahájením výroby je nutné provést zaměření skutečného stavu.


LTD 18 a 36 mm, dezén: ořech = H3702 ST10
Tobacco Pacific Walnut



KANCELÁŘ PROJECT MANAGER
A3, 1:20

LTD 18 a 36 mm, dezén: ořech = H3702 ST10
Tobacco Pacific Walnut

C-C

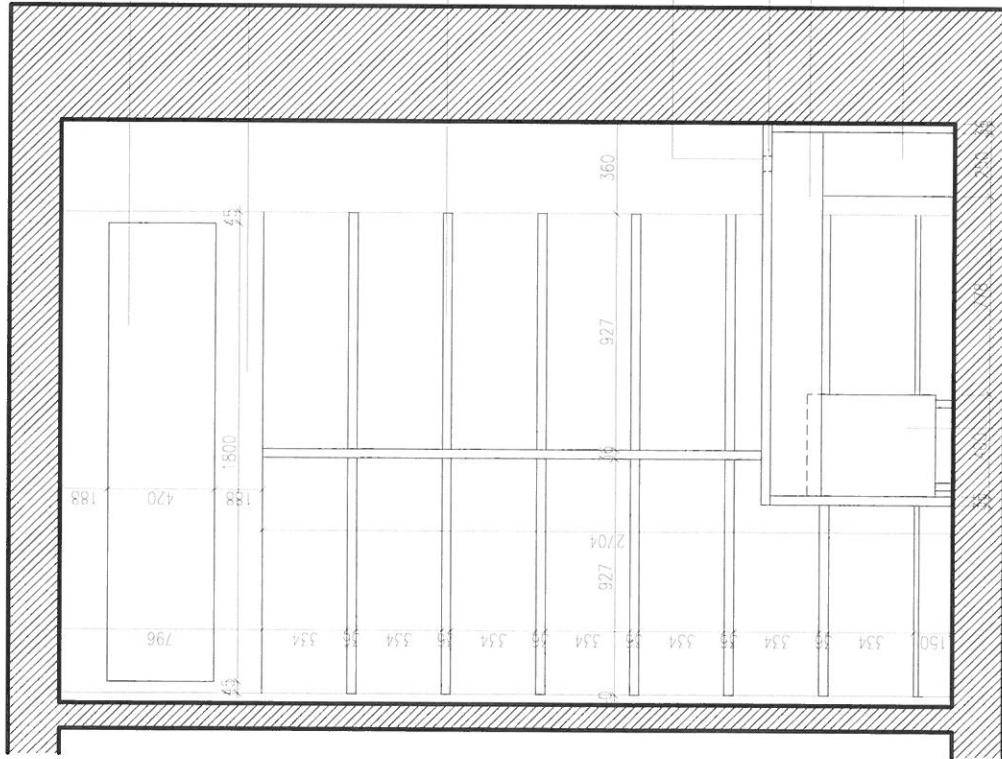

"logo D" SOLODOOR
viz. samostatný výkres

SDK
od výšky 2704 mm
po strop

POLICE V NICE
LTD tl. 36 mm
kotveno trny do zdi


průchodka pro kabely
průměr 60 mm
výřezáno do LTD

STŮL
LTD tl. 36 mm
ztužující deska pod
pracovní deskou
LTD tl. 18 mm

skříňka pro PC



pojezdový kontejner

D-D

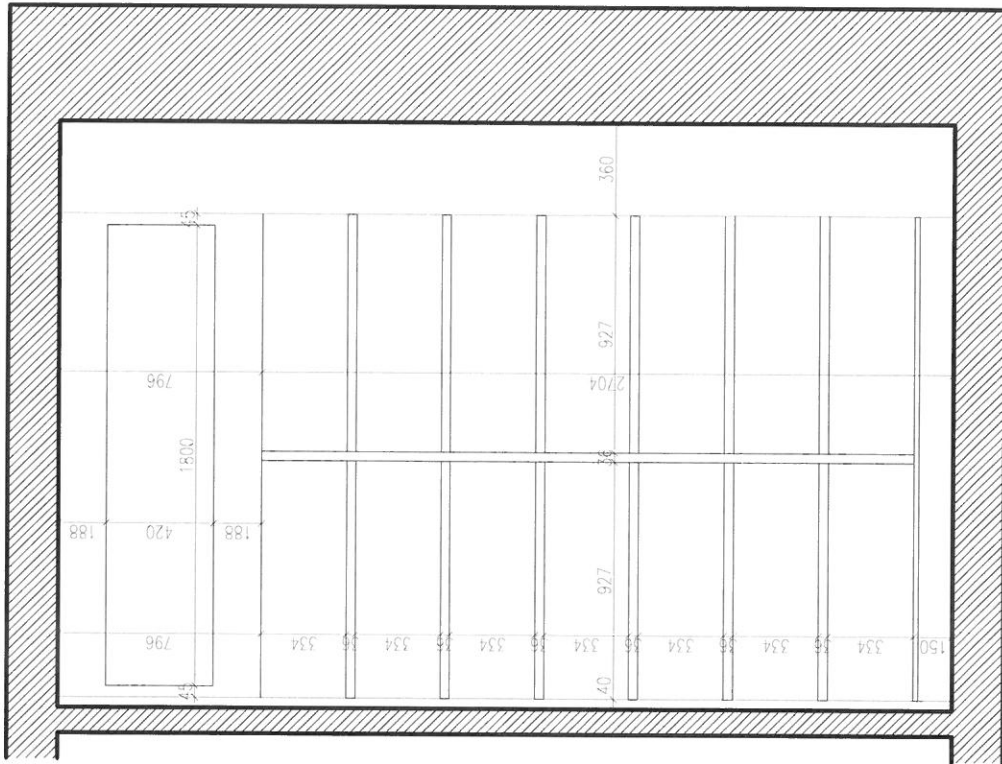


Před zahájením výroby je nutné provést zaměření skutečného stavu.

LTD 18 a 36 mm, dezén: ořech = H3702 ST10
Tobacco Pacific Walnut

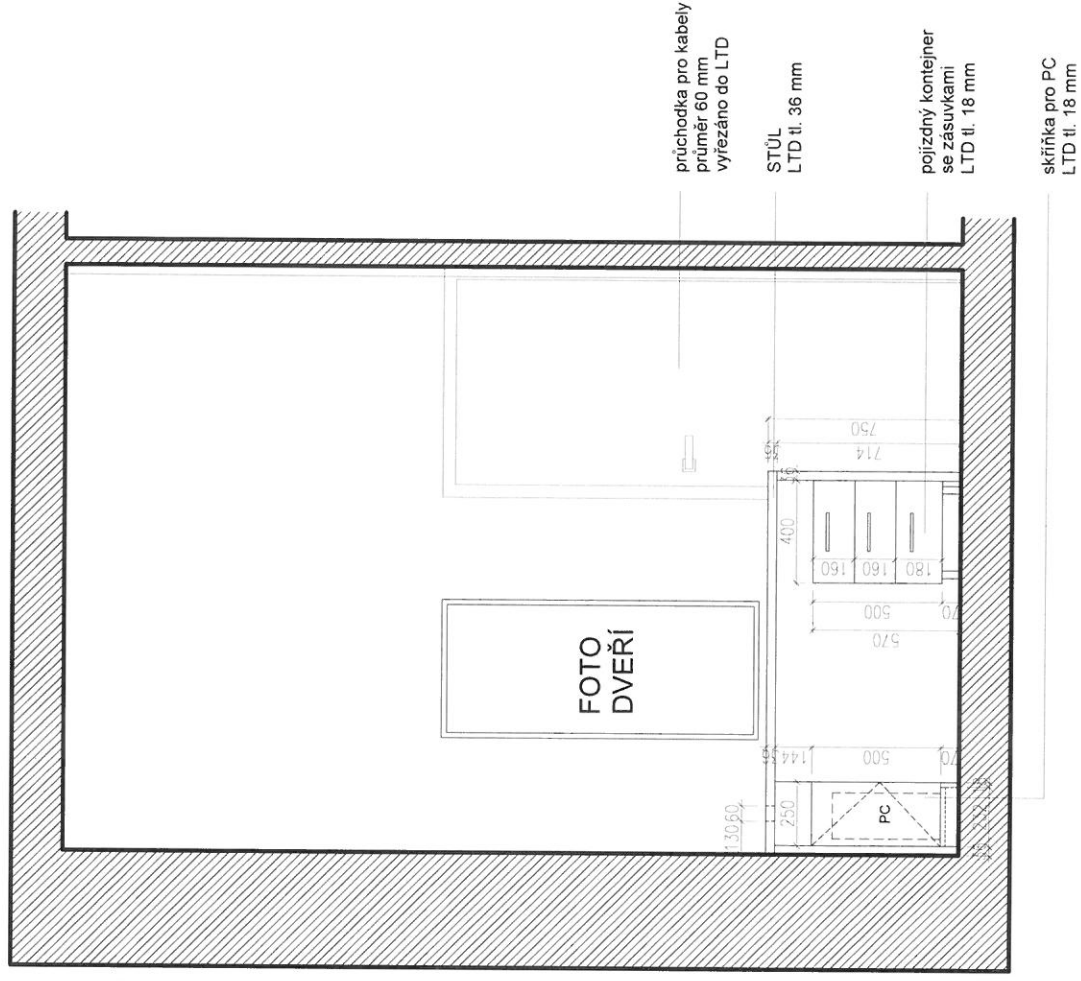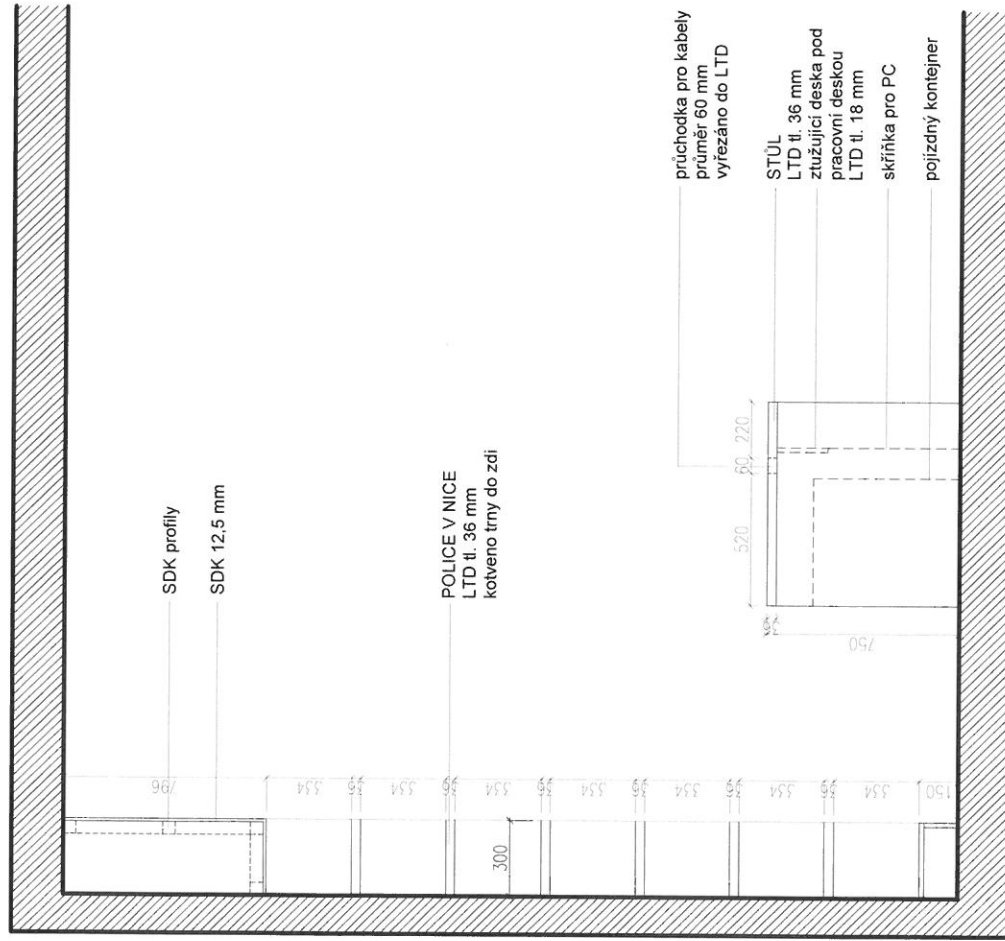


Před zahájením výroby je nutné provést zaměření skutečného stavu.

B-B

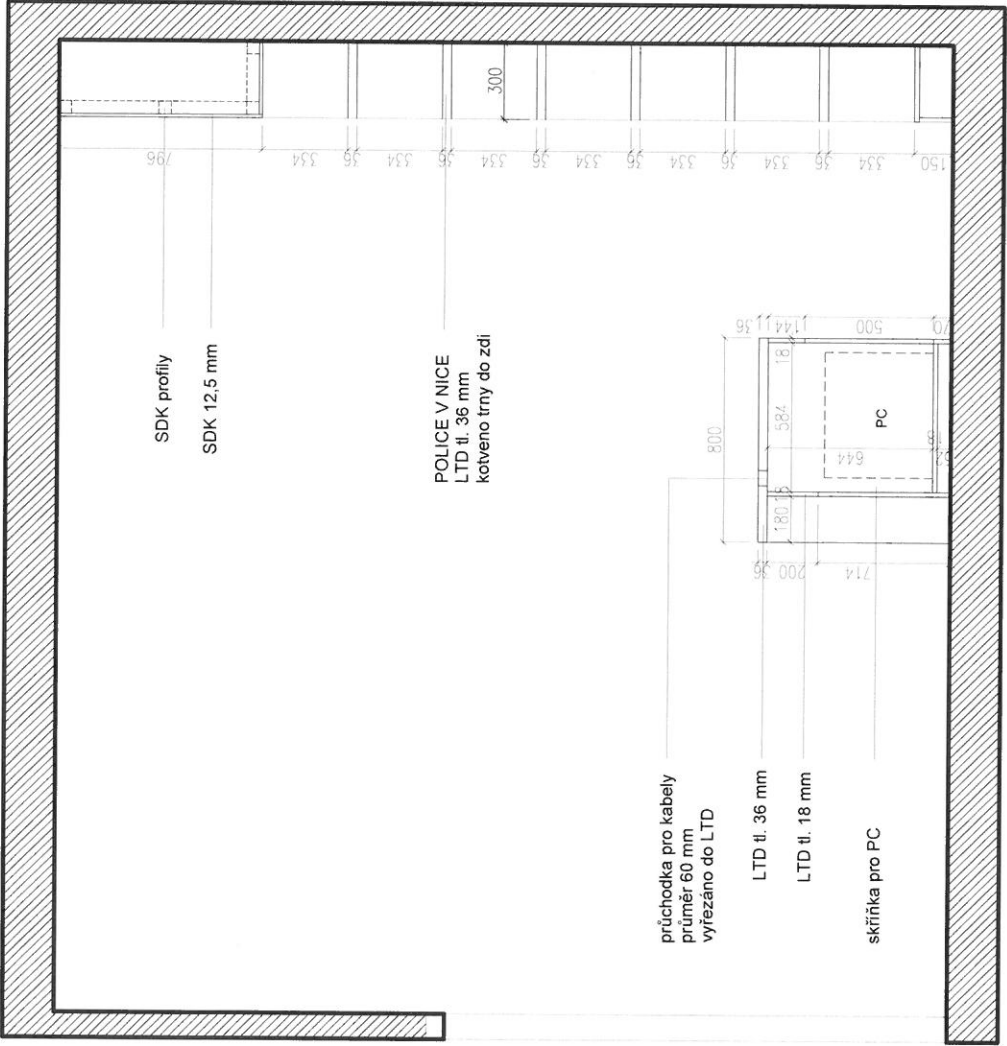


- horní skříňky
- otevírání - výklop
- úchytky zápustné

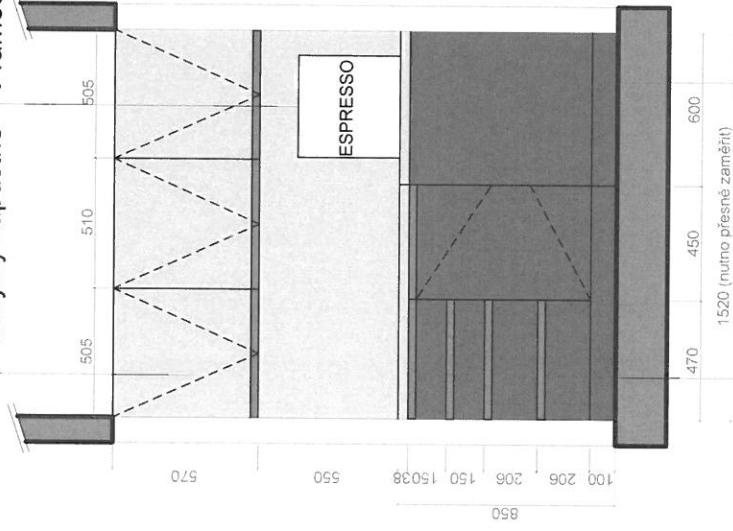

- zásuvky
- horní zásuvka s dělením na přístroje
- úchytky zápustné

sokl

- za prac. plochou: LTD tl. 10 mm
- prac. deska světlá
- úchytky zápustné

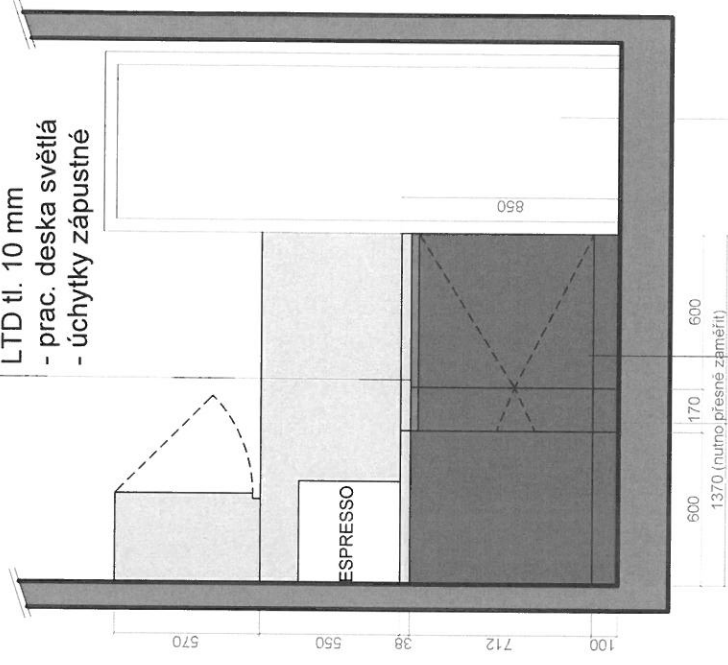

- skříňka otevírává "přes roh"

- vestavná lednice nízká
- dveře na toaletu

